



DEPARTEMENT DU VAR
COMMUNE DE LA LONDE LES MAURES
LIEU-DIT VALCROS - LOT 18

NATURE DU DOCUMENT

PLAN DE SITUATION

01 PLAN


DEMANDE D'AUTORISATION DE DEFRICHEMENT RESIDENCE "COUNTRY CLUB"

MAITRE D'OUVRAGE



AKTIMO
10 BOULEVARD MIRAMAR
83000 TOULON

BUREAU D'ETUDES VRD

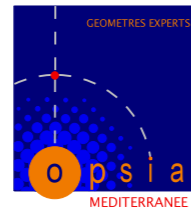


OPSIA MEDITERRANEE
LA COUPIANE - BATIMENT 54
83160 LA VALETTE DU VAR

- La Coupiane - Bât. 54 - 83160 La Valette du Var - Téléphone 04 94 23 93 00 - Télécopie 04 94 20 43 99
- 79, rue Liandier - 13008 Marseille - Téléphone 04 91 79 38 75 - Télécopie 04 94 20 43 99
- 4, rue J. Laure - 83250 La Londe-Les-Maures - Téléphone 04 94 66 81 23 - Télécopie 04 94 20 43 99

INDICE	MODIFICATIONS	DATE
A	EDITION ORIGINALE	19/11/2014

ECHELLE : 1/25000		NOM	VISA
N° DE DOSSIER	1406767-05	REDACTEUR	I. KENE
Nom FICHER	F1-6767-05.DGN	VERIFICATEUR	C. VIGUIAUD
		APPROBATEUR	P. BOURRAS

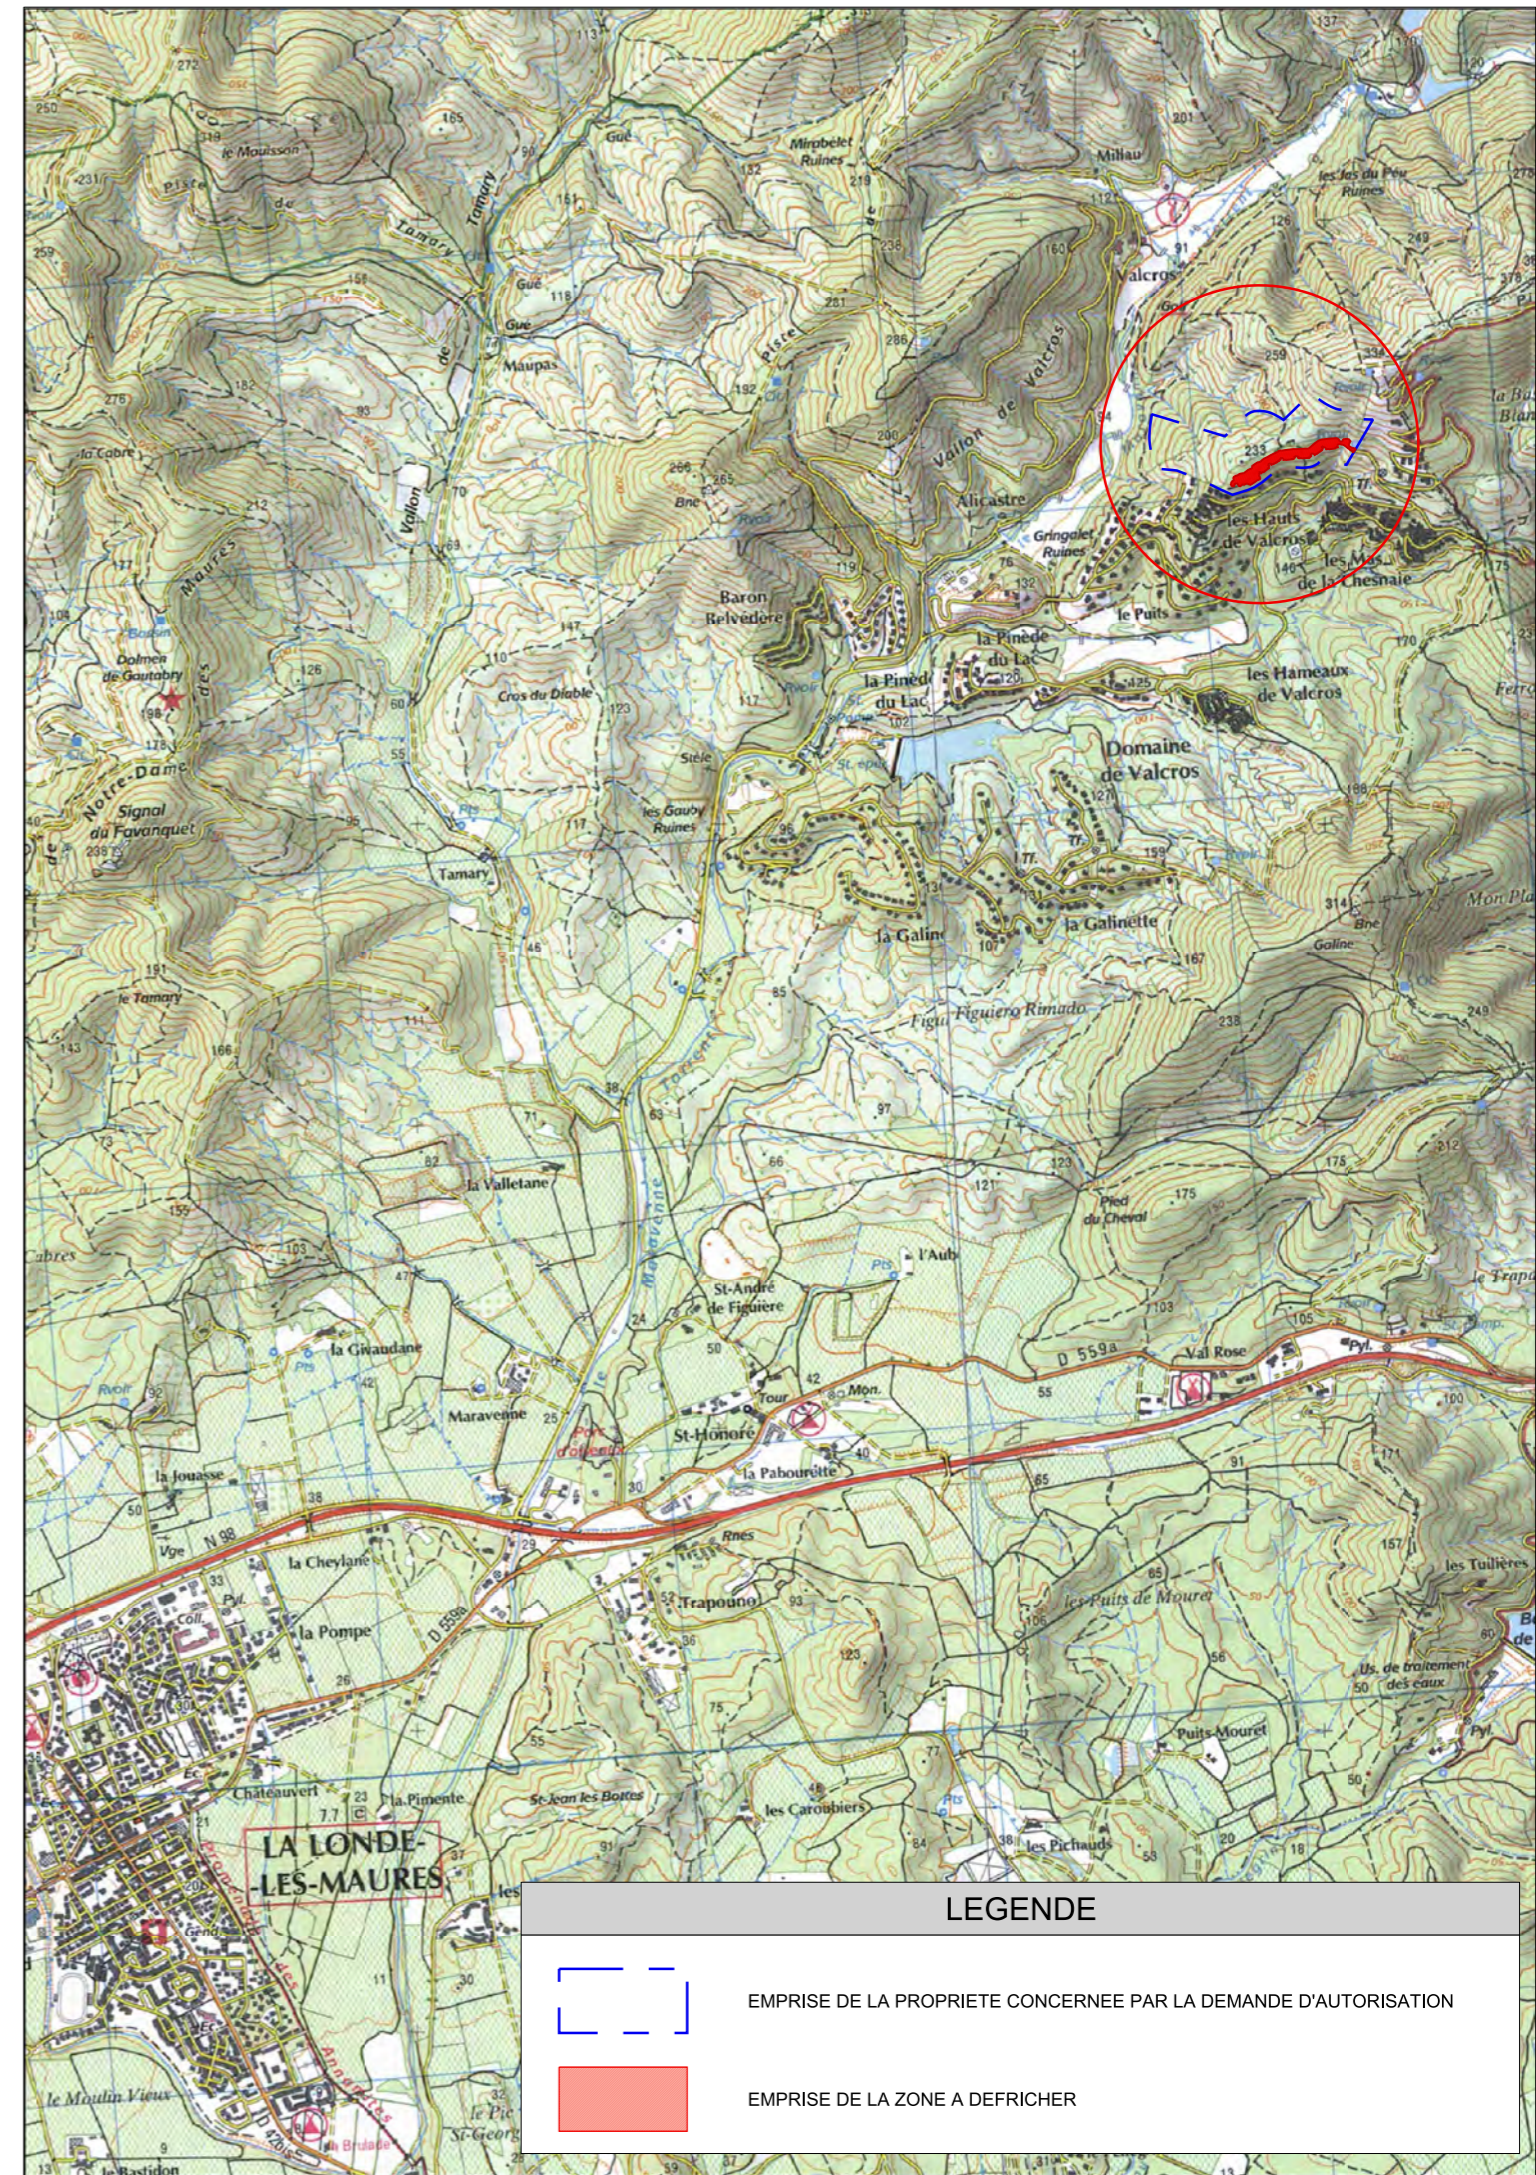

LEGENDE

EMPRISE DE LA PROPRIETE CONCERNEE PAR LA DEMANDE D'AUTORISATION

EMPRISE DE LA ZONE A DEFRICHER