DEPARTEMENT DU VAR
COMMUNE D'EVENOS

F2E
Immeuble le Symbiose
1350 Allée Wilhelm ROENTGEN
34965 MONTPELLIER Cedex 2
Tél : 04 67 64 74 74
Fax : 04 67 22 04 26
mel : f2e@wanadoo.fr
site : www.f2e34.fr

LEGENDE

: Emprise de la carrière

PLAN DE PHASAGE

TECHNIPIERRES
Le Bourg
48 230 ESCLANEDES

Tel : 04.66.48.21.03
Fax : 06.66.48.27.26

TECHNIPIERRES
Carrière du Mont Caume
Dossier de demande de renouvellement avec extension

Cabinet Costolmagno
290 av.Robespierre
83 130 LA GARDE

ECHELLE : 1/1100

Altimétrie:
Locale ☐
N.G.F. ☒
Planimétrie:
Locale ☐
LAMBERT 93 ☒

Plan réalisé avec les données du cadastre et du géomètre

Plan réalisé par F2E le 11.09.2014
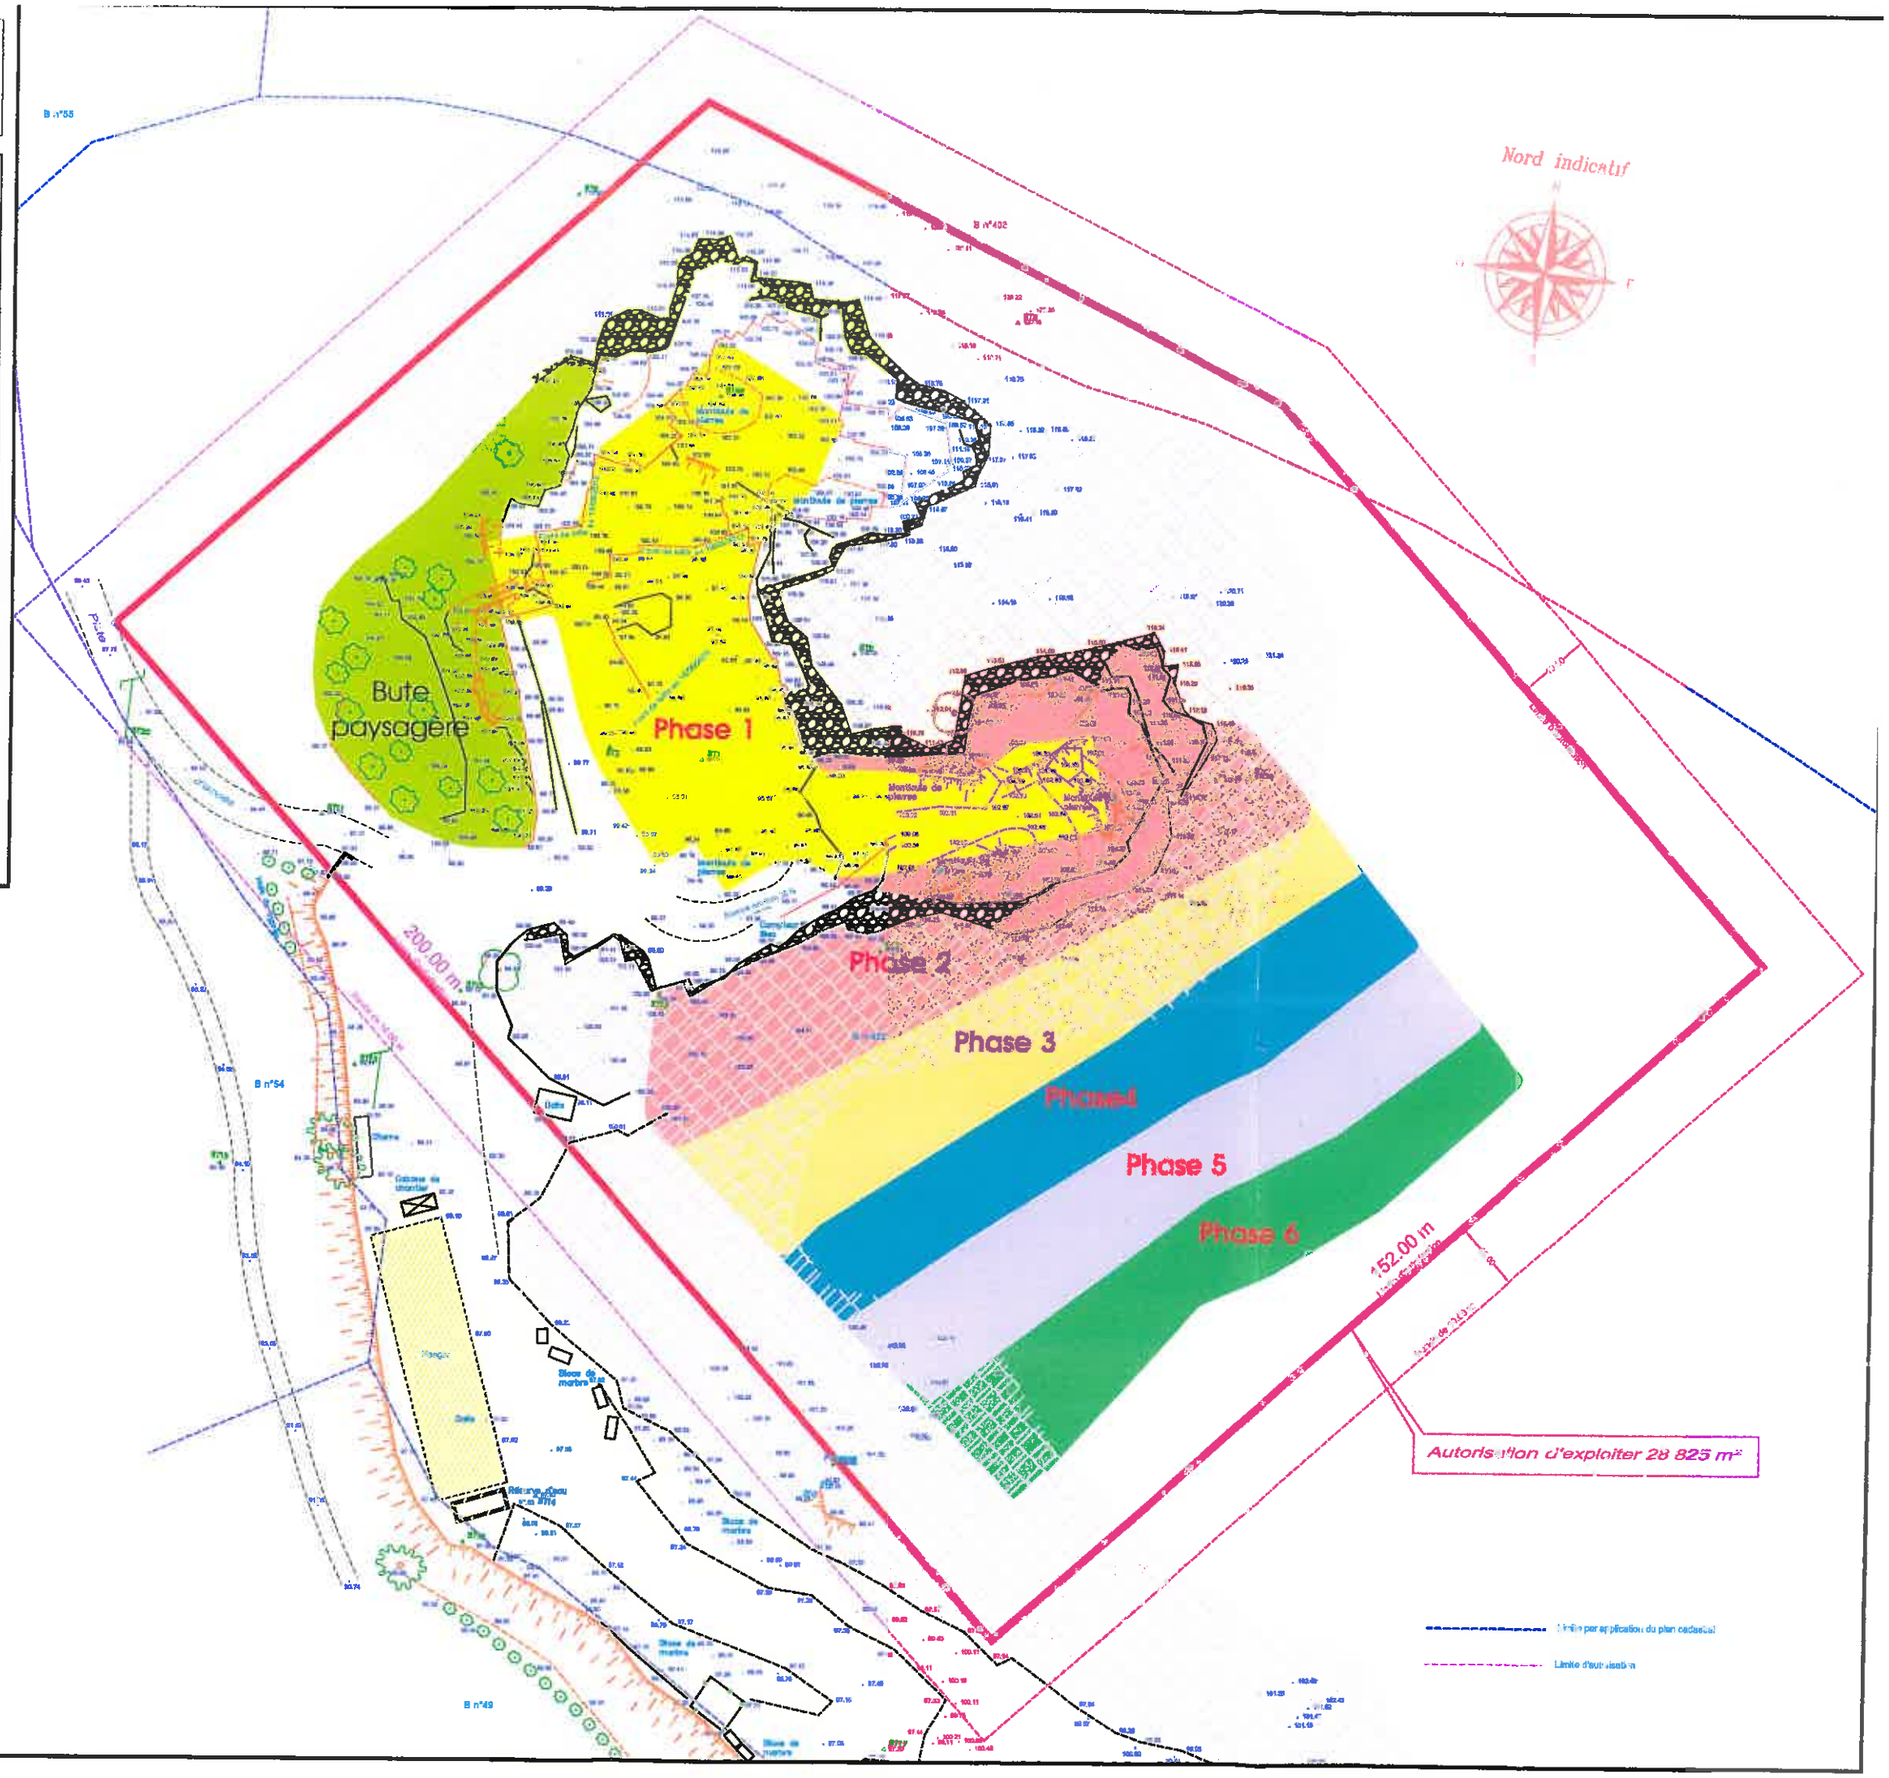
REFERENCE INFORMATIQUE : 1415 SB