

**MARRAUD**INGENIERIE  
 GROUPE PHILIPPE MARRAUD  
 MARRAUD ARCHITECTURE  
 "Payrol" Route d'Auch - BP 60 - 47552 BOE  
 Tél. : 05 53 48 20 00 - Fax : 05 53 66 42 20

**Adresse du projet:** lieu dit "Le Bosquet",  
**13 630 EYRAGUES**

**Maître d'ouvrage :** FONROCHE INVESTISSEMENTS  
 adresse : ZAC des Champs de Lescaze - 47310 ROQUEFORT

PROJET DE SERRES AGRICOLES  
 Demande d'examen au cas par cas préalable  
 à la réalisation d'une étude d'impact



Dessiné par : MdB

**PLAN PHOTO AERIENNE**

**Indice : 1      31 Octobre 2014**


**Annexe 5a**

**Ech. :sans**

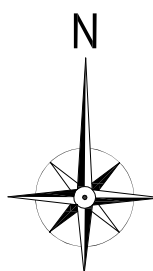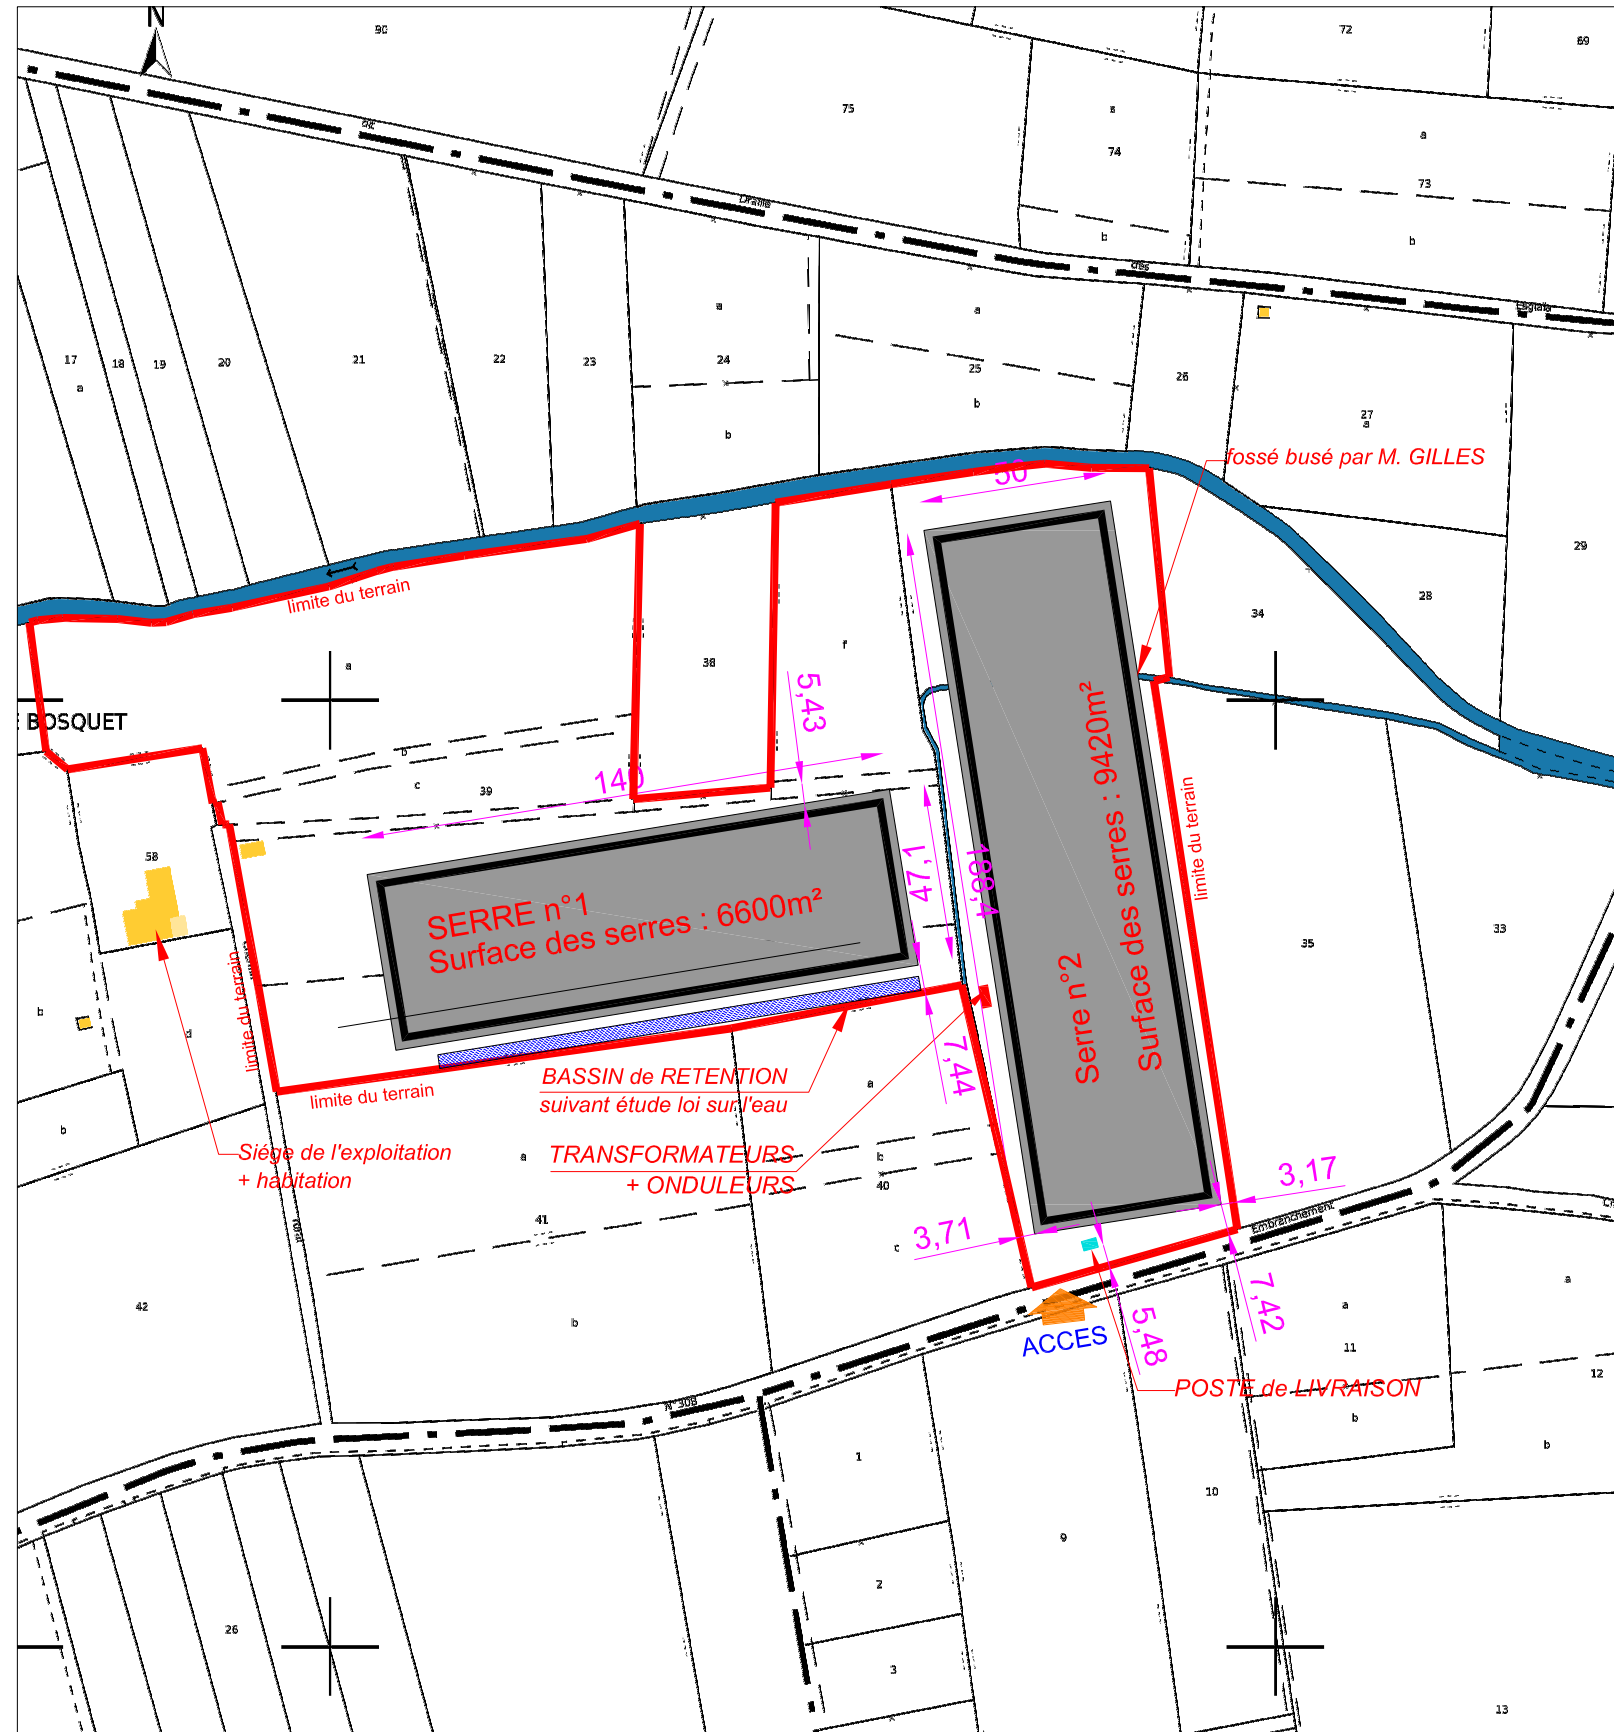

**Plan réalisé sans relevé de géomètre**

<p><b>MARRAUDINGENIERIE</b>          GROUPE PHILIPPE MARRAUD          MARRAUD ARCHITECTURE          "Payrol" Route d'Auch - BP 60 - 47552 BOE          Tél. : 05 53 48 20 00 - Fax : 05 53 66 42 20</p>	<p><b>Adresse du projet:</b> lieu dit "Le Bosquet",  <b>13 630 EYRAGUES</b></p>	<p>PROJET DE SERRES AGRICOLES          Demande d'examen au cas par cas préalable          à la réalisation d'une étude d'impact</p>	<p><b>PLAN DE MASSE</b></p>	<p><b>Annexe 5b</b></p>
<p><b>Maître d'ouvrage :</b> FONROCHE INVESTISSEMENTS          adresse : ZAC des Champs de Lescaze - 47310 ROQUEFORT</p>	<p>Dessiné par : MdB</p>	<p><b>Indice : 1</b>      <b>31 Octobre 2014</b></p>		

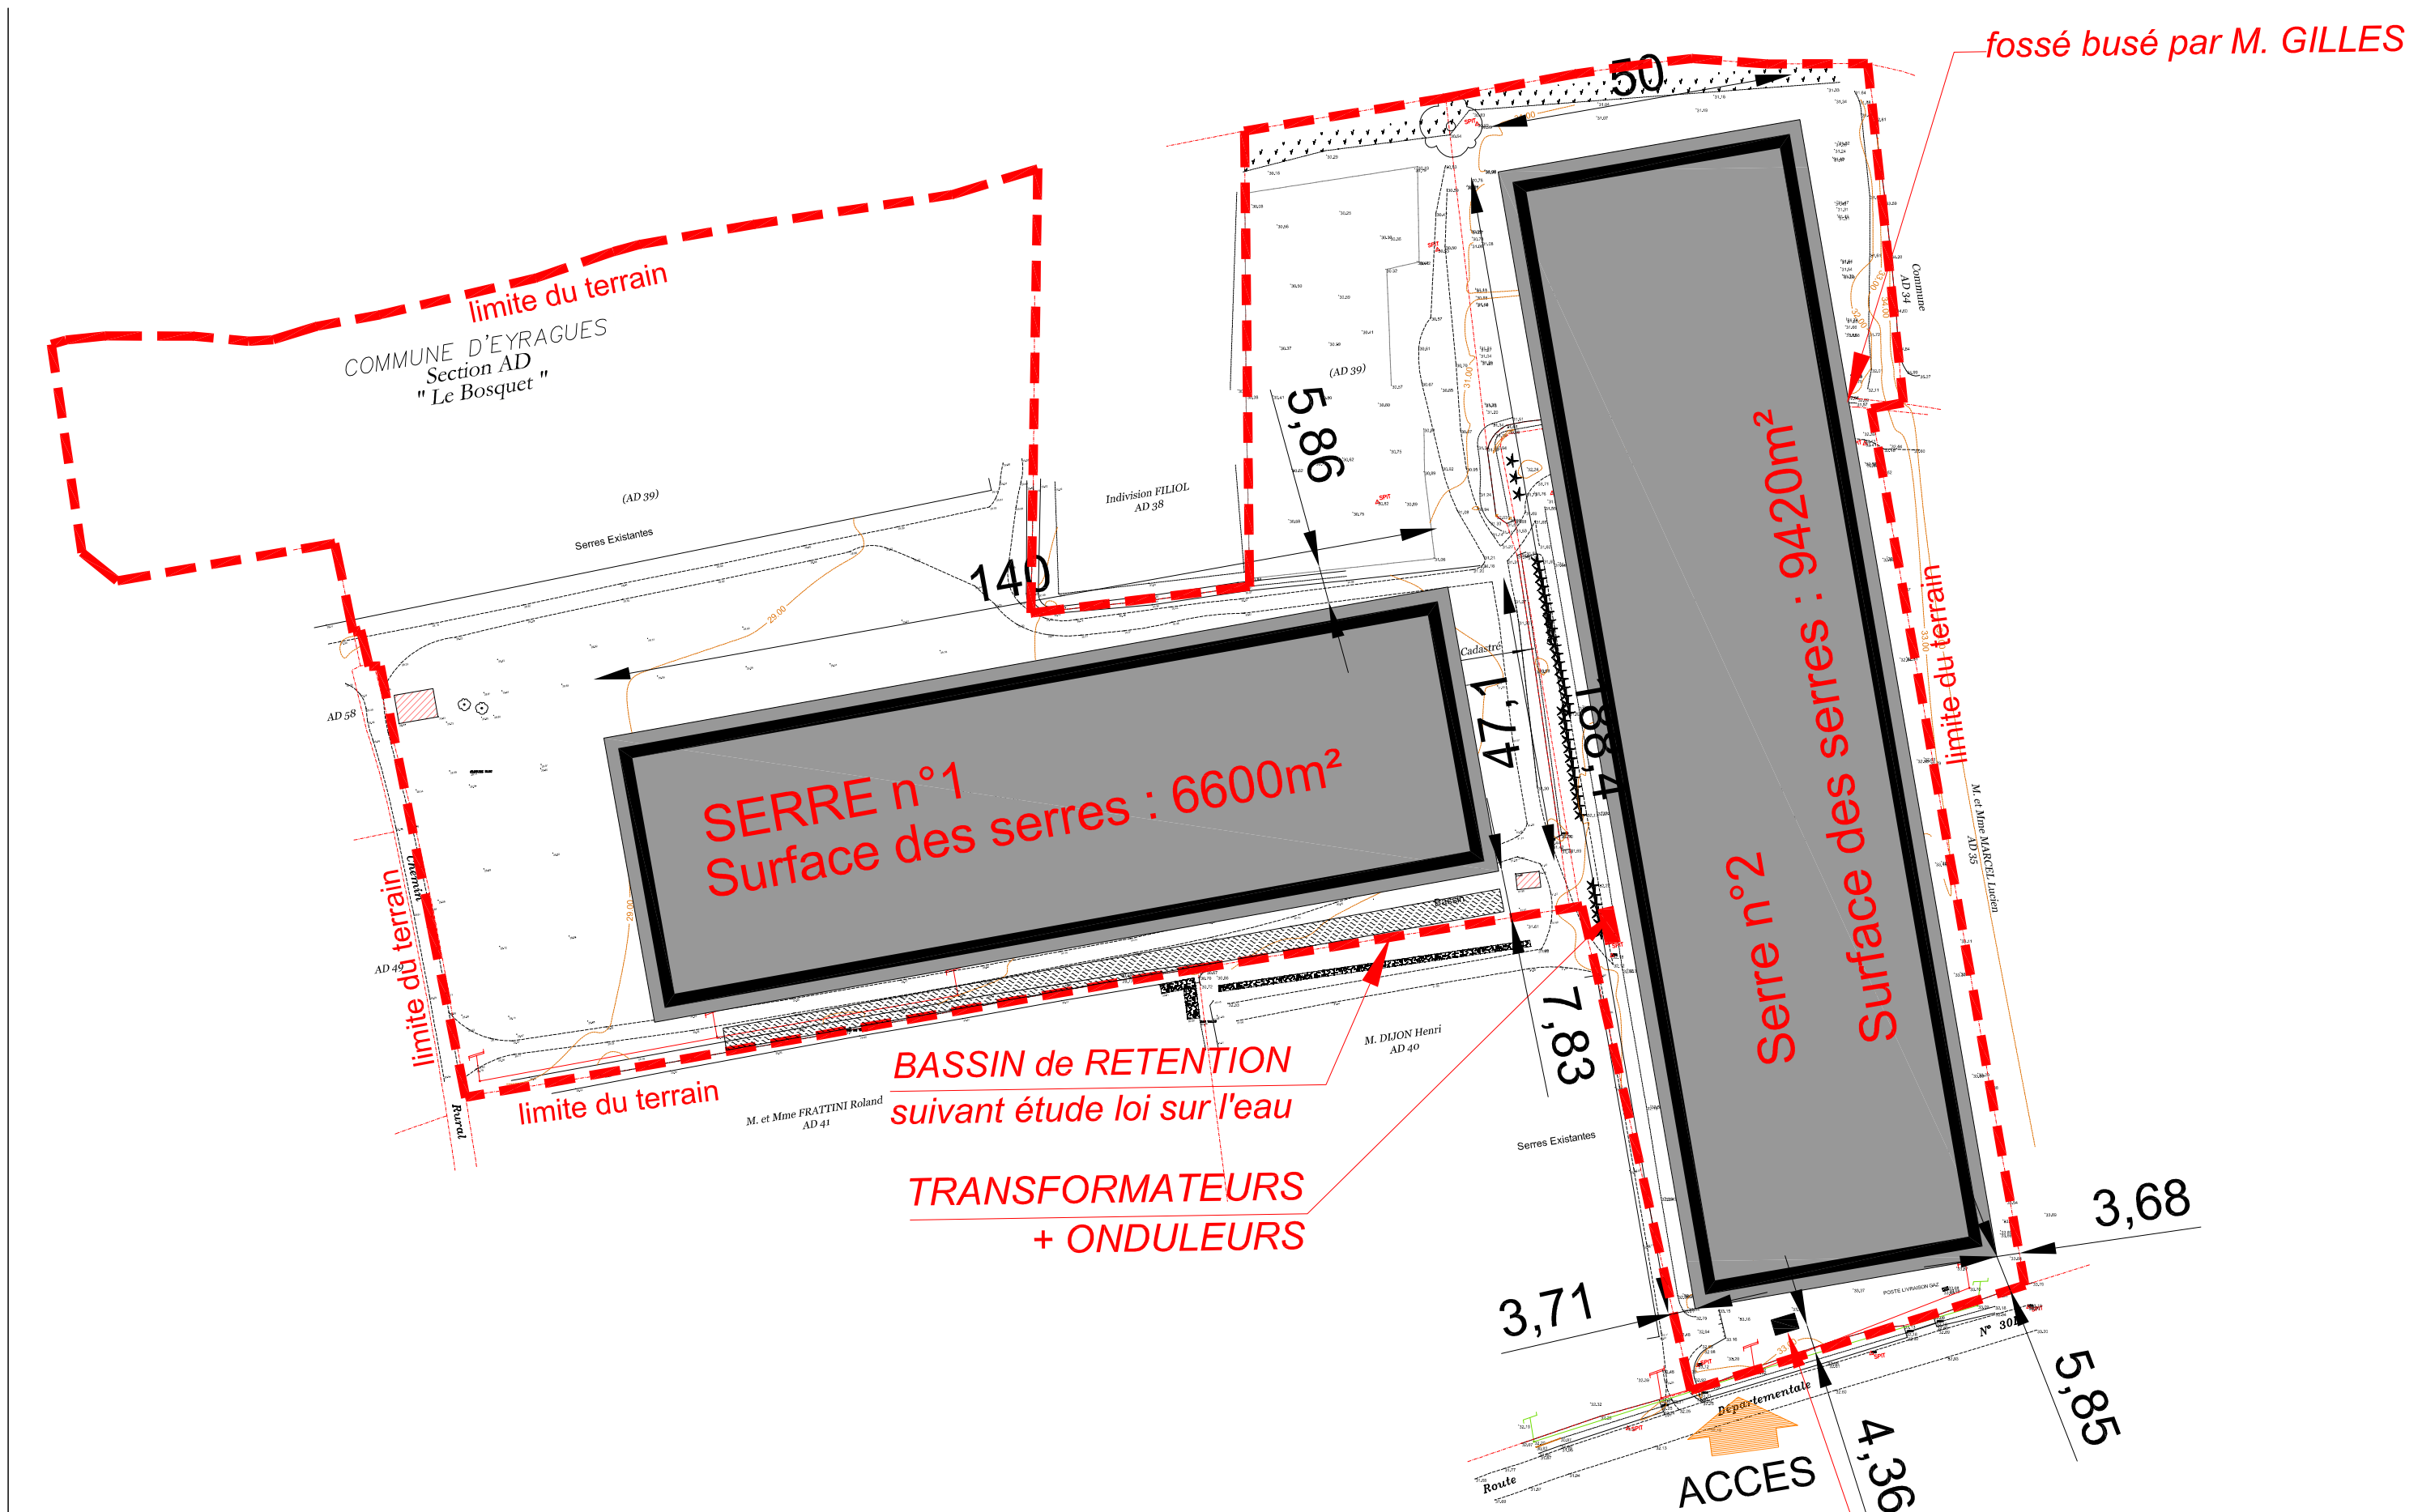

<p> <b>MARRAUDINGENIERIE</b>          GROUPE PHILIPPE MARRAUD          MARRAUD ARCHITECTURE          "Payrol" Route d'Auch - BP 60 - 47552 BOE          Tél. : 05 53 48 20 00 - Fax : 05 53 66 42 20       </p>	<p> <b>Adresse du projet:</b> lieu dit "Le Bosquet",  <b>13 630 EYRAGUES</b>  <b>Maître d'ouvrage : FONROCHE INVESTISSEMENTS</b>          adresse : ZAC des Champs de Lescaze - 47310 ROQUEFORT       </p>	<p>         PROJET DE SERRES AGRICOLES          Demande d'examen au cas par cas préalable          à la réalisation d'une étude d'impact          Dessiné par : MdB       </p>	<p> <b>Relevé de géomètre</b>  <b>Plan des Serres</b>          Indice : 0    25 Novembre 2014       </p>	<p> <b>Annexe 5c</b>          Ech. : 1/1000e       </p>
---	--	--	--	---