


# PROFIL TYPE

## Aménagement arrêt d'autocar


\*\*\*

Echelle : 1/100

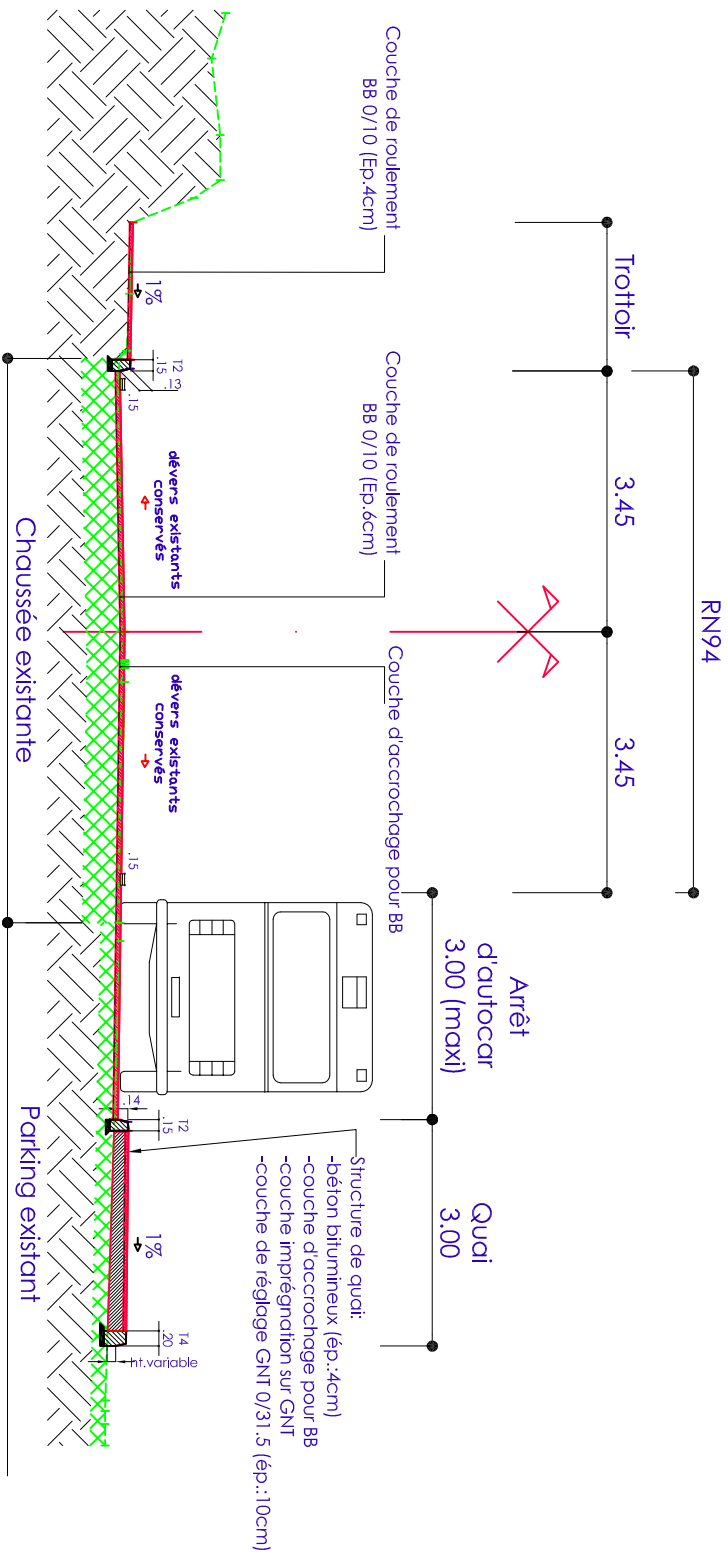

### Détail trottoir

Echelle : 1/50

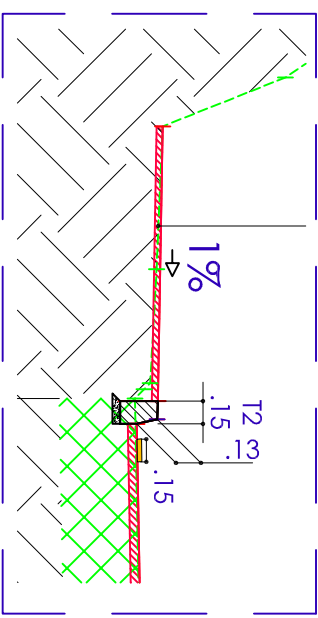

### Détail quai

Echelle : 1/50

