






PLAN DE TOITURE

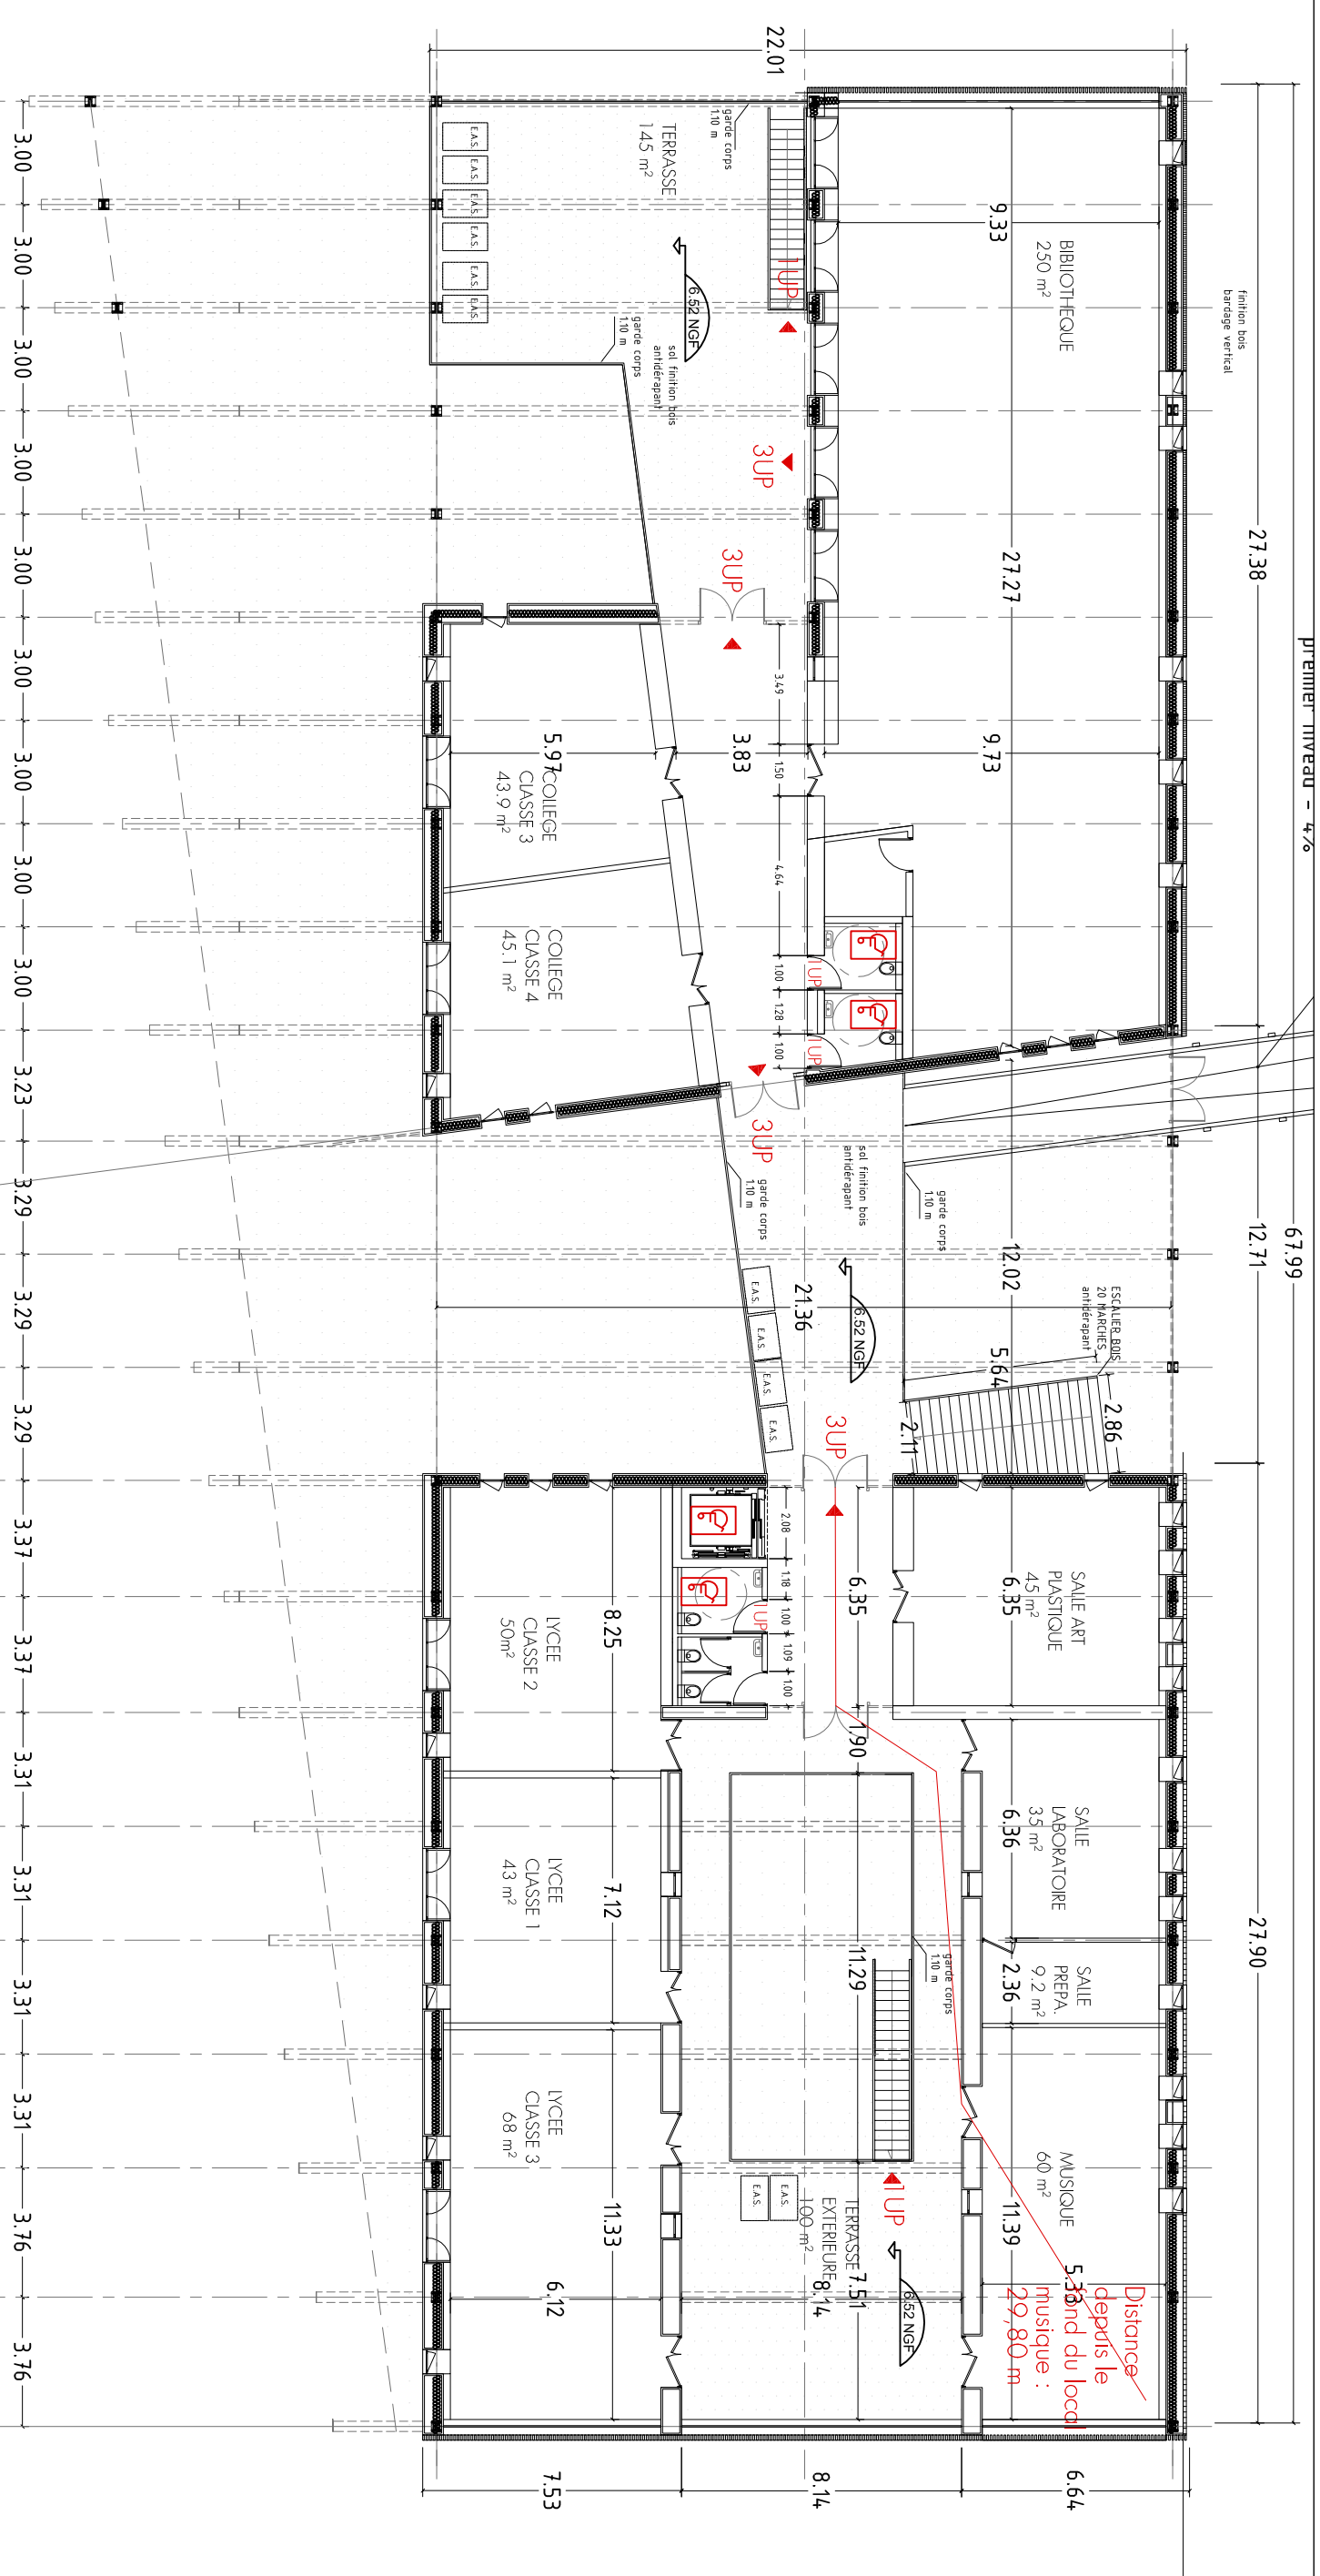


PLAN DU PREMIER NIVEAU

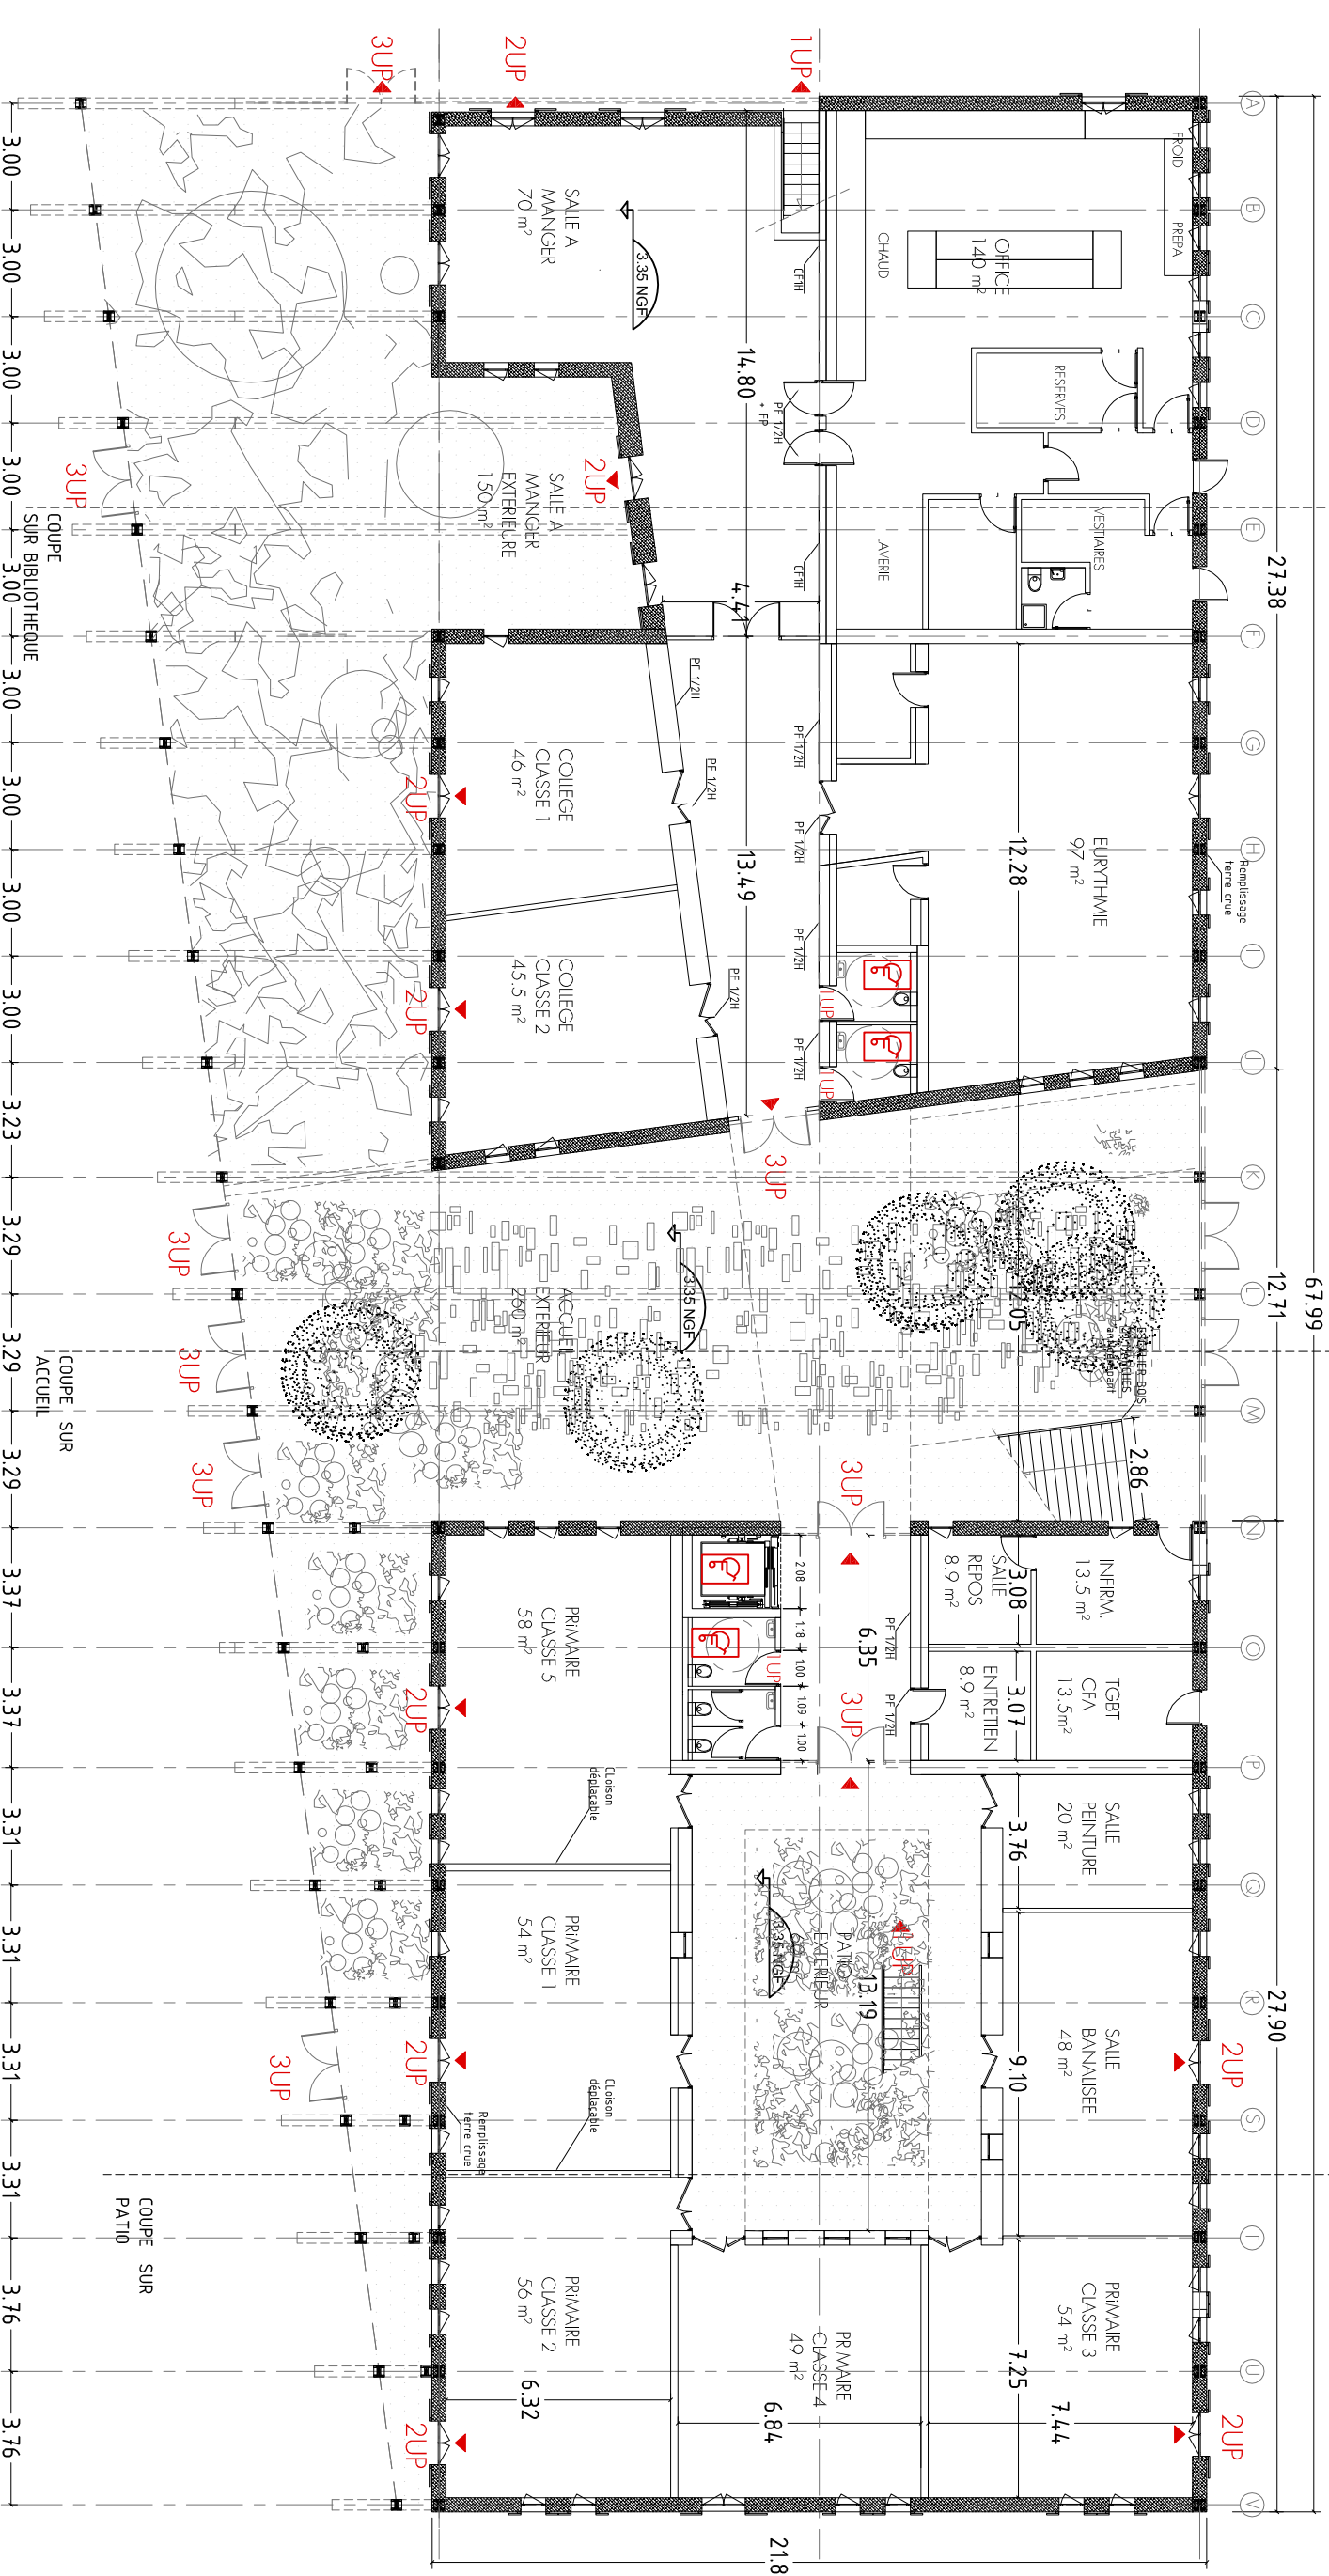

PLAN DU REZ DE CHAUSSEE

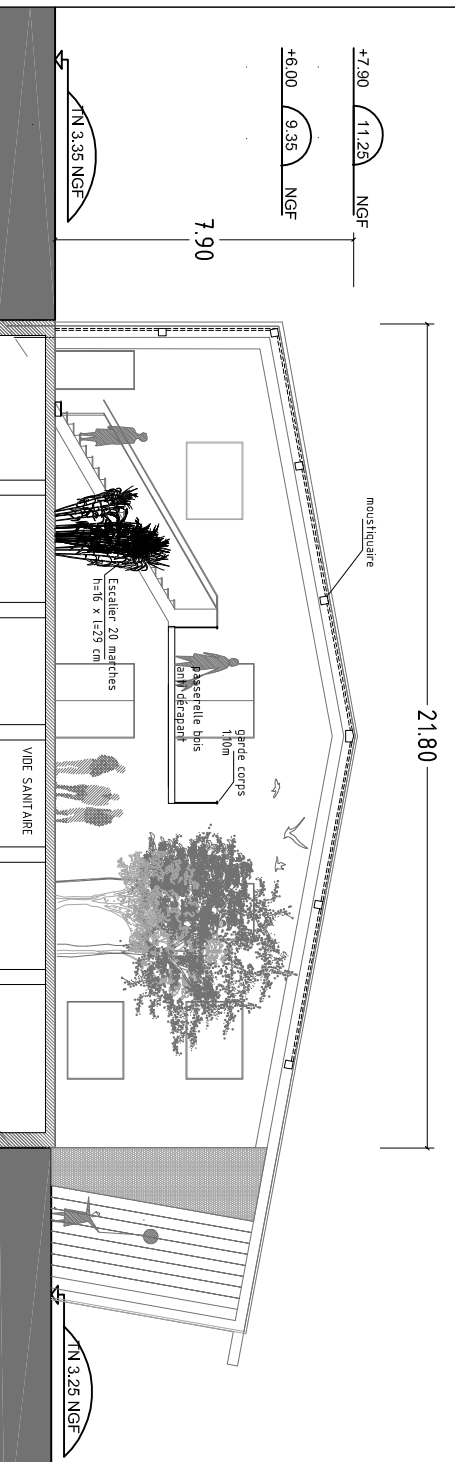

COUPE SUR ENTREE

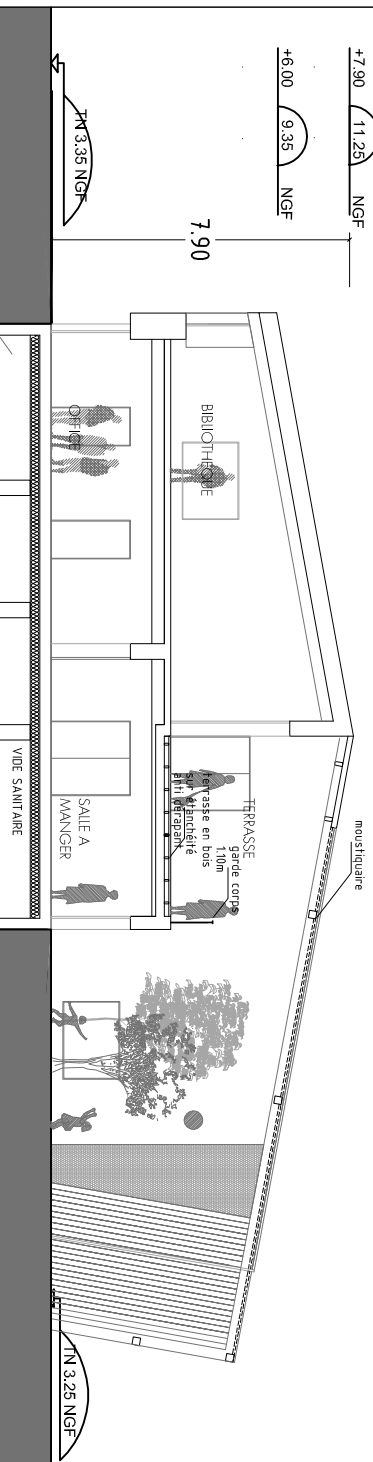

COUPE SUR BIBLIOTHEQUE




COUPE SUR PATIO

ECOLE DU DOMAINE DU POSSIBLE

Matrine d'ouvrage G.F.A. VOLPELIERE 23 quai Max Darny 13 200 Arles	Assistant à Matrine d'ouvrage MACOGEP 18 rue Sautier 79 006 Paris	Matrine d'œuvre Collette Barrot Architec Jeanne Sisto - Angèle de 28 Vernazze - 13005 Marseille 06 82 - B&T Fluides 251 clienta des Gouttières 06 370 Nicolas Sarron	Controle Technique APAVE 8 rue Jean Jacques Vernazze 13021 Marseille Cedex 16
--	---	--	---

DOSSIER DE PERMIS DE CONSTRUIRE

 

PLANS DE L'ECOLE

PC

Nº :PC-5B2

Ech.: 1/200

Indice: A

10/12/2014

IND.	DATE	MODIFICATIONS
A	10-12-2014	Première émission

IND.	DATE	MODIFICATIONS
A	10-12-2014	Première émission