




ECOLE DU DOMAINE DU POSSIBLE

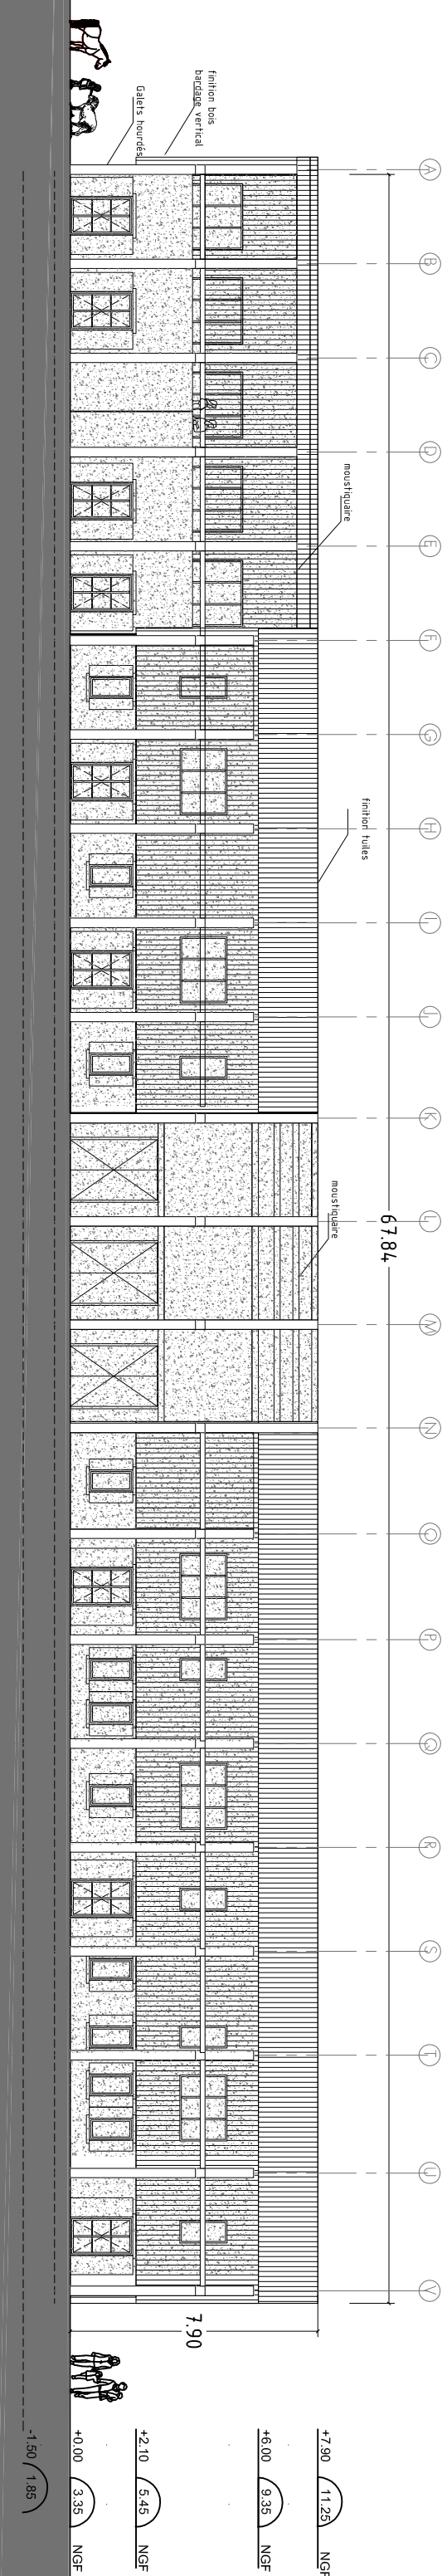


FACADE SUD

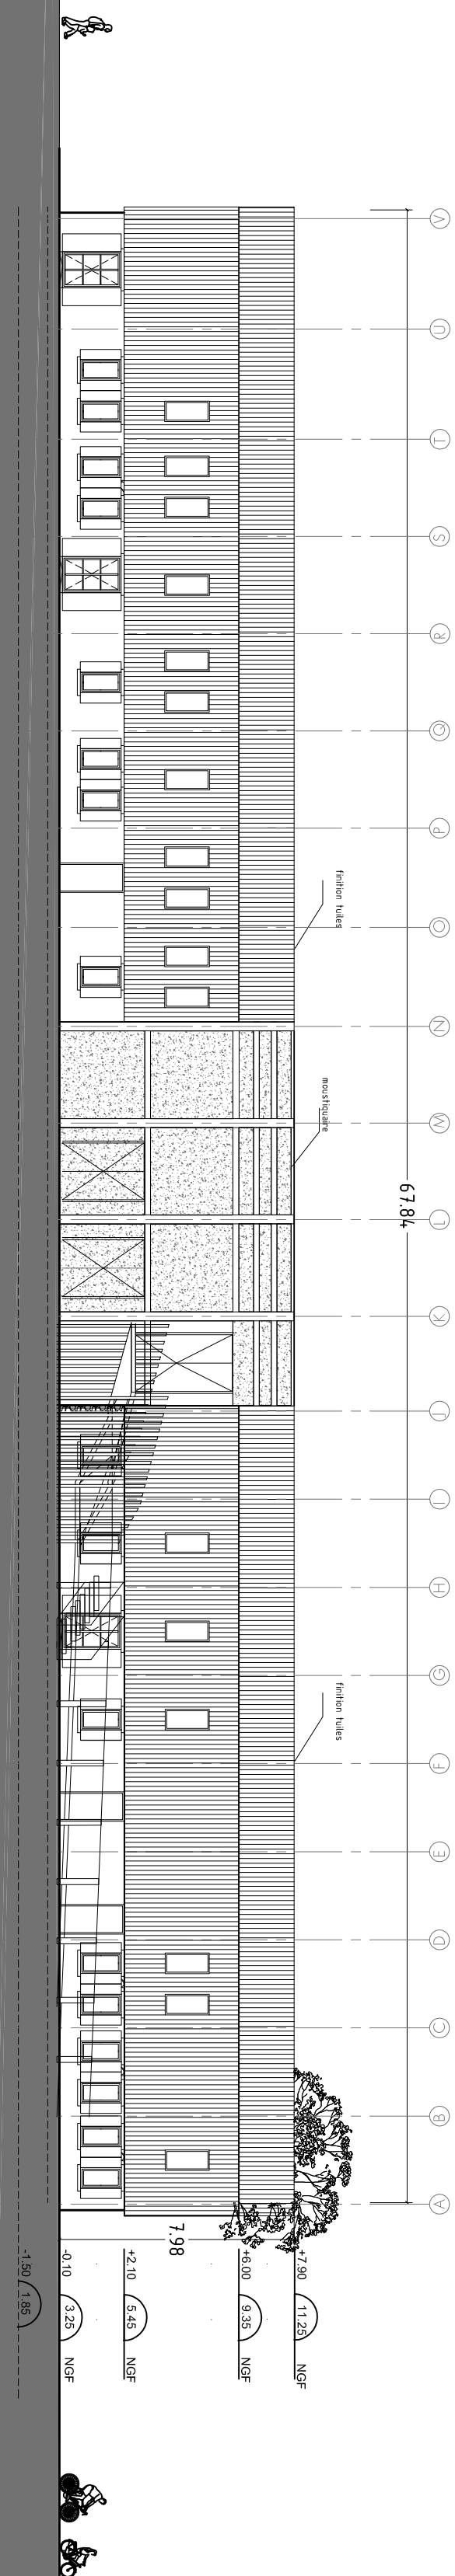

FACADE NORD



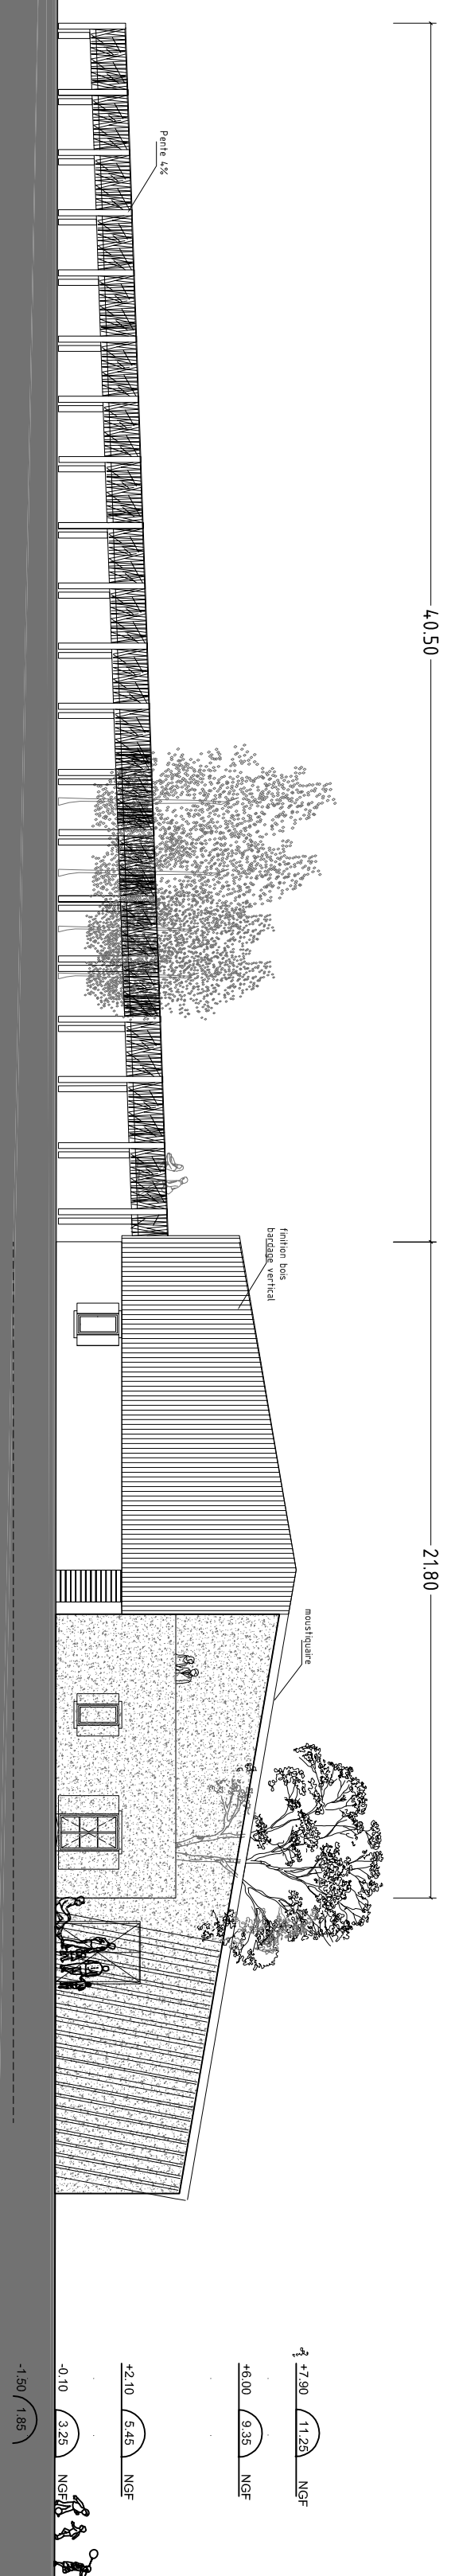


FACADE OUEST

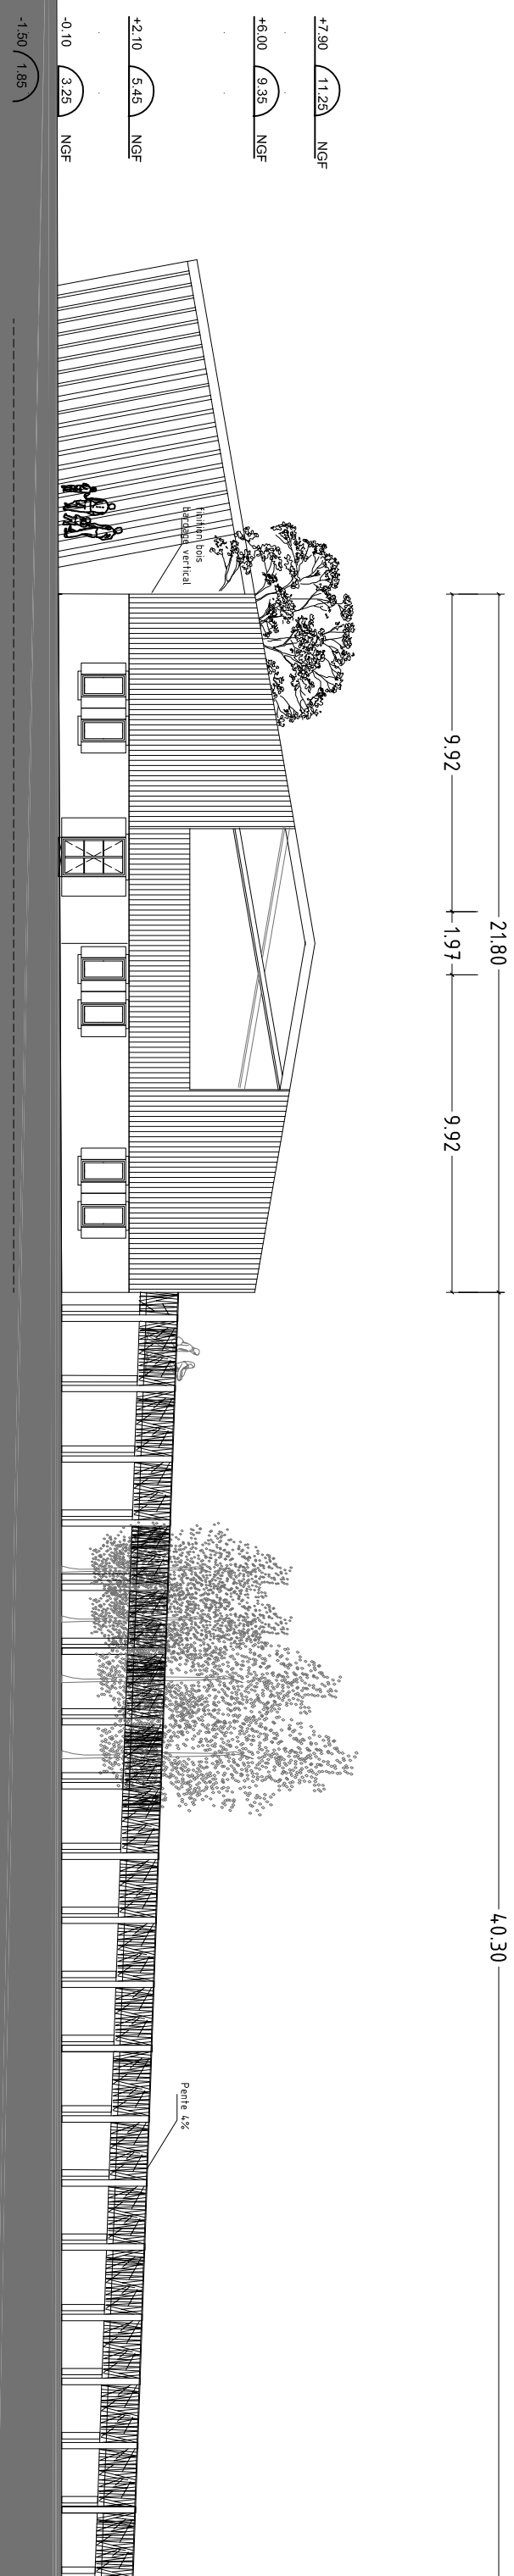

FACCADE EST

LOCAL TECHNIQUE

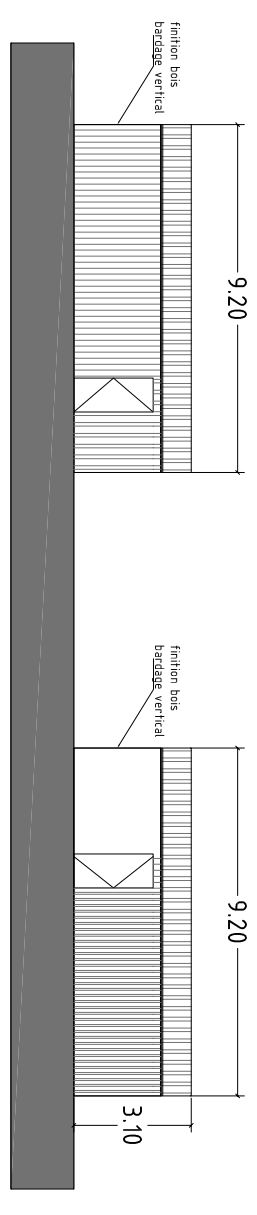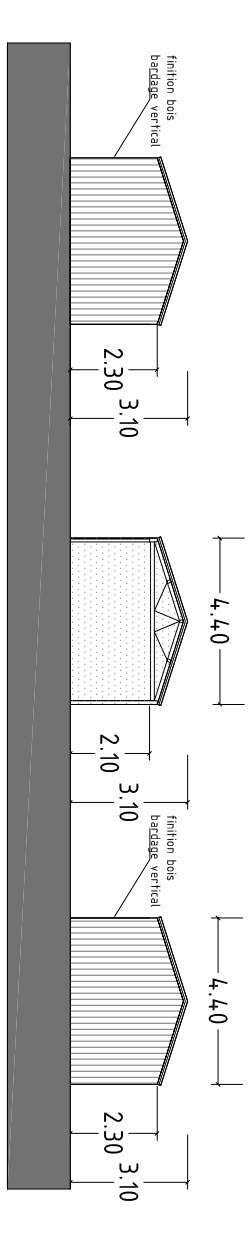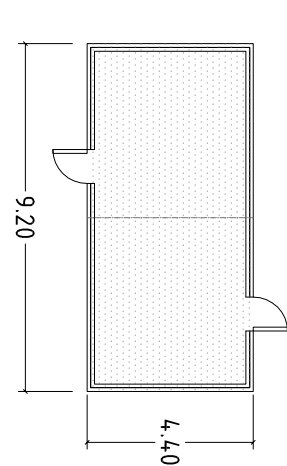

ECOLE DU DOMAINE DU POSSIBLE

Maître d'ouvrage G.F.A. VOLPELIERE 23 quai Marx, Courmayeur 13 200 Aix	Assistent à l'Maître d'ouvrage MACOGEIP 18 rue Ségur 75 006 Paris	Maîtres d'œuvre Gabriel Bernu architecte 13005 Marseille Viviane Stéphan 13005 Marseille B&Z - BET Fluides 201 chemin des Gauriques 09 510 Nidoux St Julien	Contrôle Technique APAVE 8 rue Jean Jacques Vernez 13322 Marseille Cedex 16
--	---	--	---

DOSSIER DE PERMIS DE CONSTRUIRE

L'ECOLE : FACADES

PC

Nº :PC-5B1

Ech.: 1/200

Indice: -

10/12/2014

A	10-12-2014	Première émission
	DATE	MODIFICATIONS