




FACADE EST

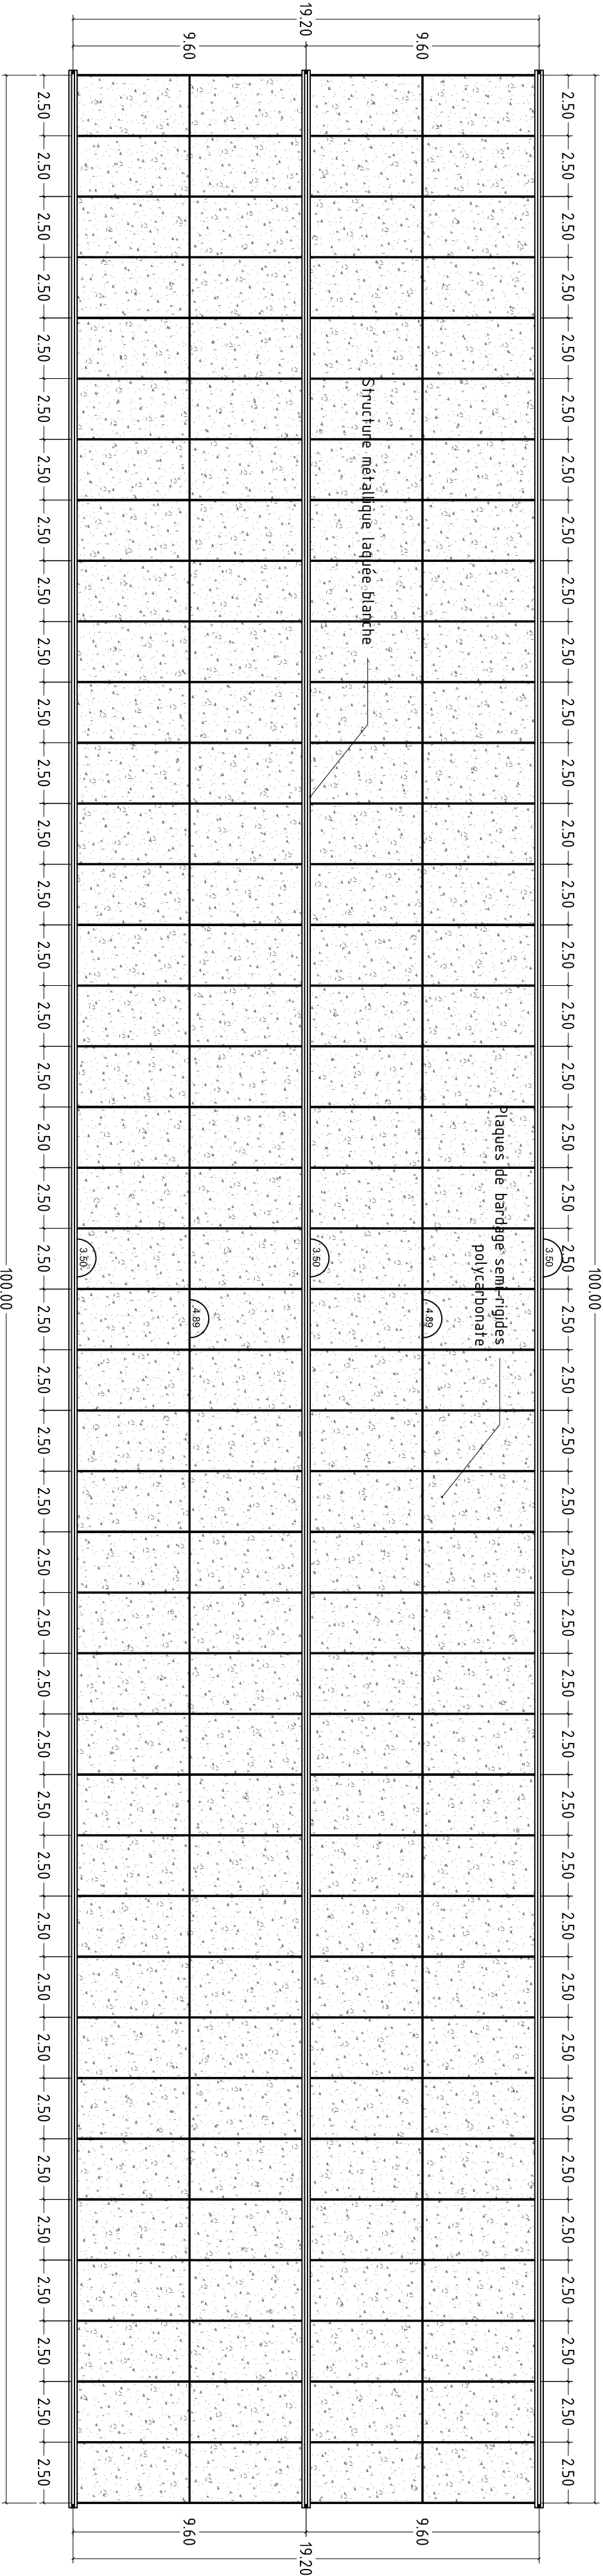


PLAN DE TOITURE

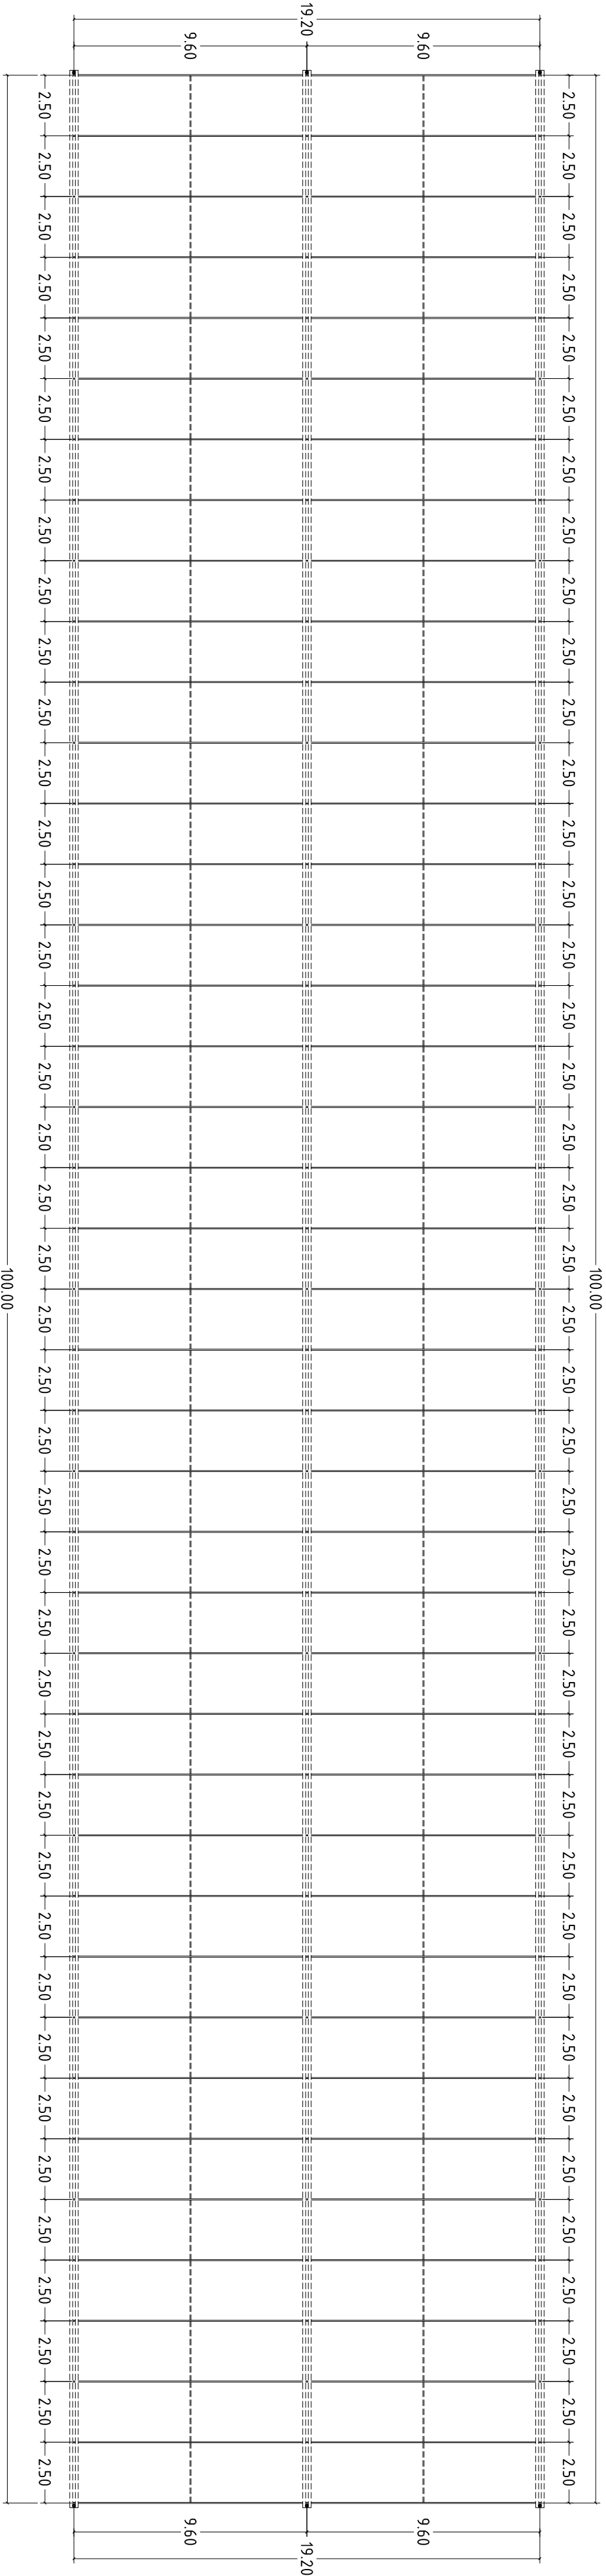


PLAN DU REZ DE CHAUSSEE

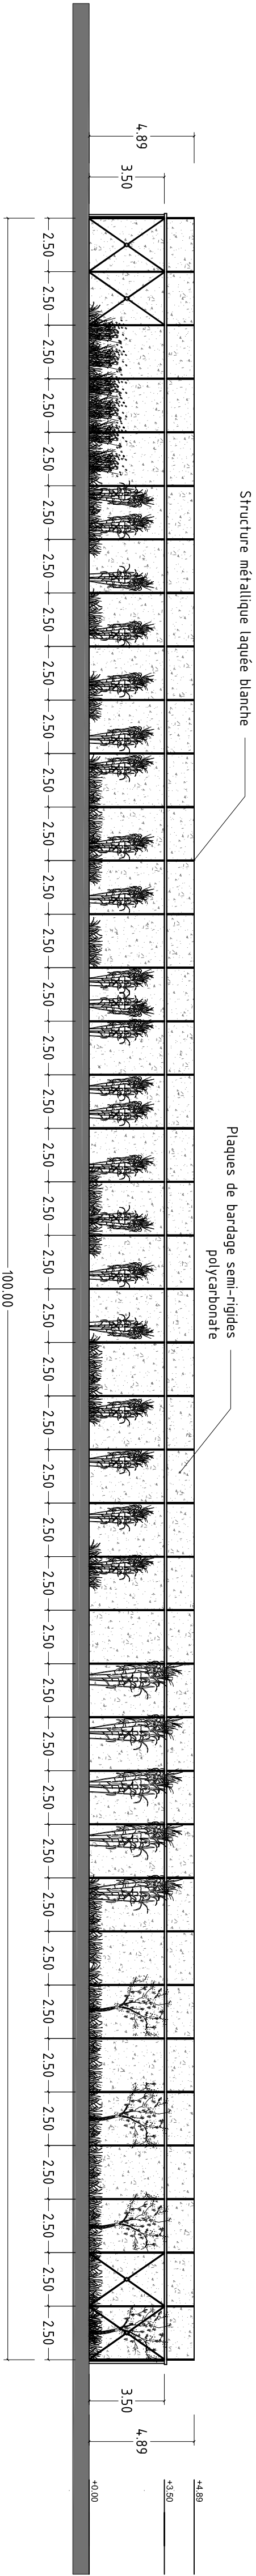

FACADE OUEST

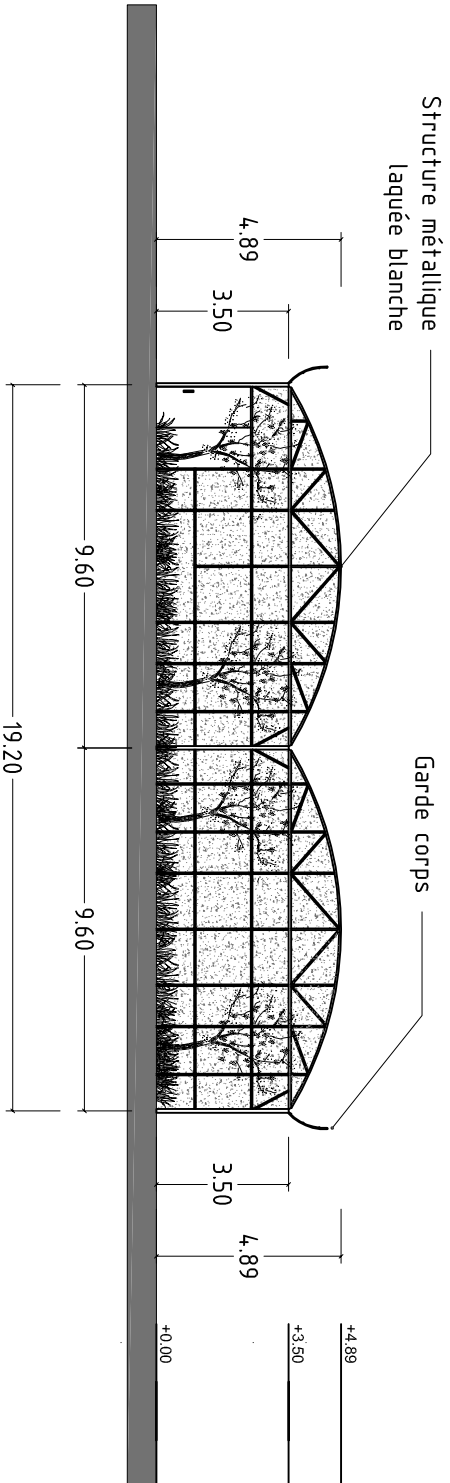

FACADE NORD

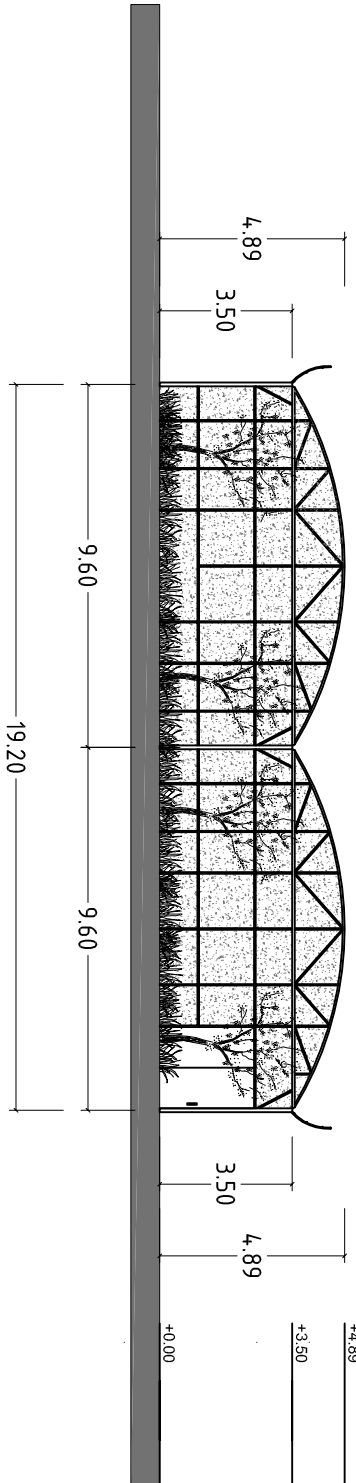

FACADE SUD

ECOLE DU DOMAINE DU POSSIBLE

Maitre d'ouvrage G.F.A. VOLPELIERE 23 quai Max Dormoy 13 200 Aides	Assitant à Maitre d'Ouvrage MACOGEP 18 rue Squier 75 006 Paris	Maitres d'oeuvre Orkide Paris Architecture Orkide Studio - Adrien du 28 12005 Marseille B&2 - BET Fluides 251 Chemin des Gouttières 06 370 Mousans Suroux	Contrôle Technique APAVE 8 rue Edouard Belin 13005 Marseille 13322 Marseille Cedex 16
--	--	--	--

DOSSIER DE PERMIS DE CONSTRUIRE

LA SERRE		N° : PC-5C	
PC		Ech. : 1/200	
Indices: A		10/12/2014	
