


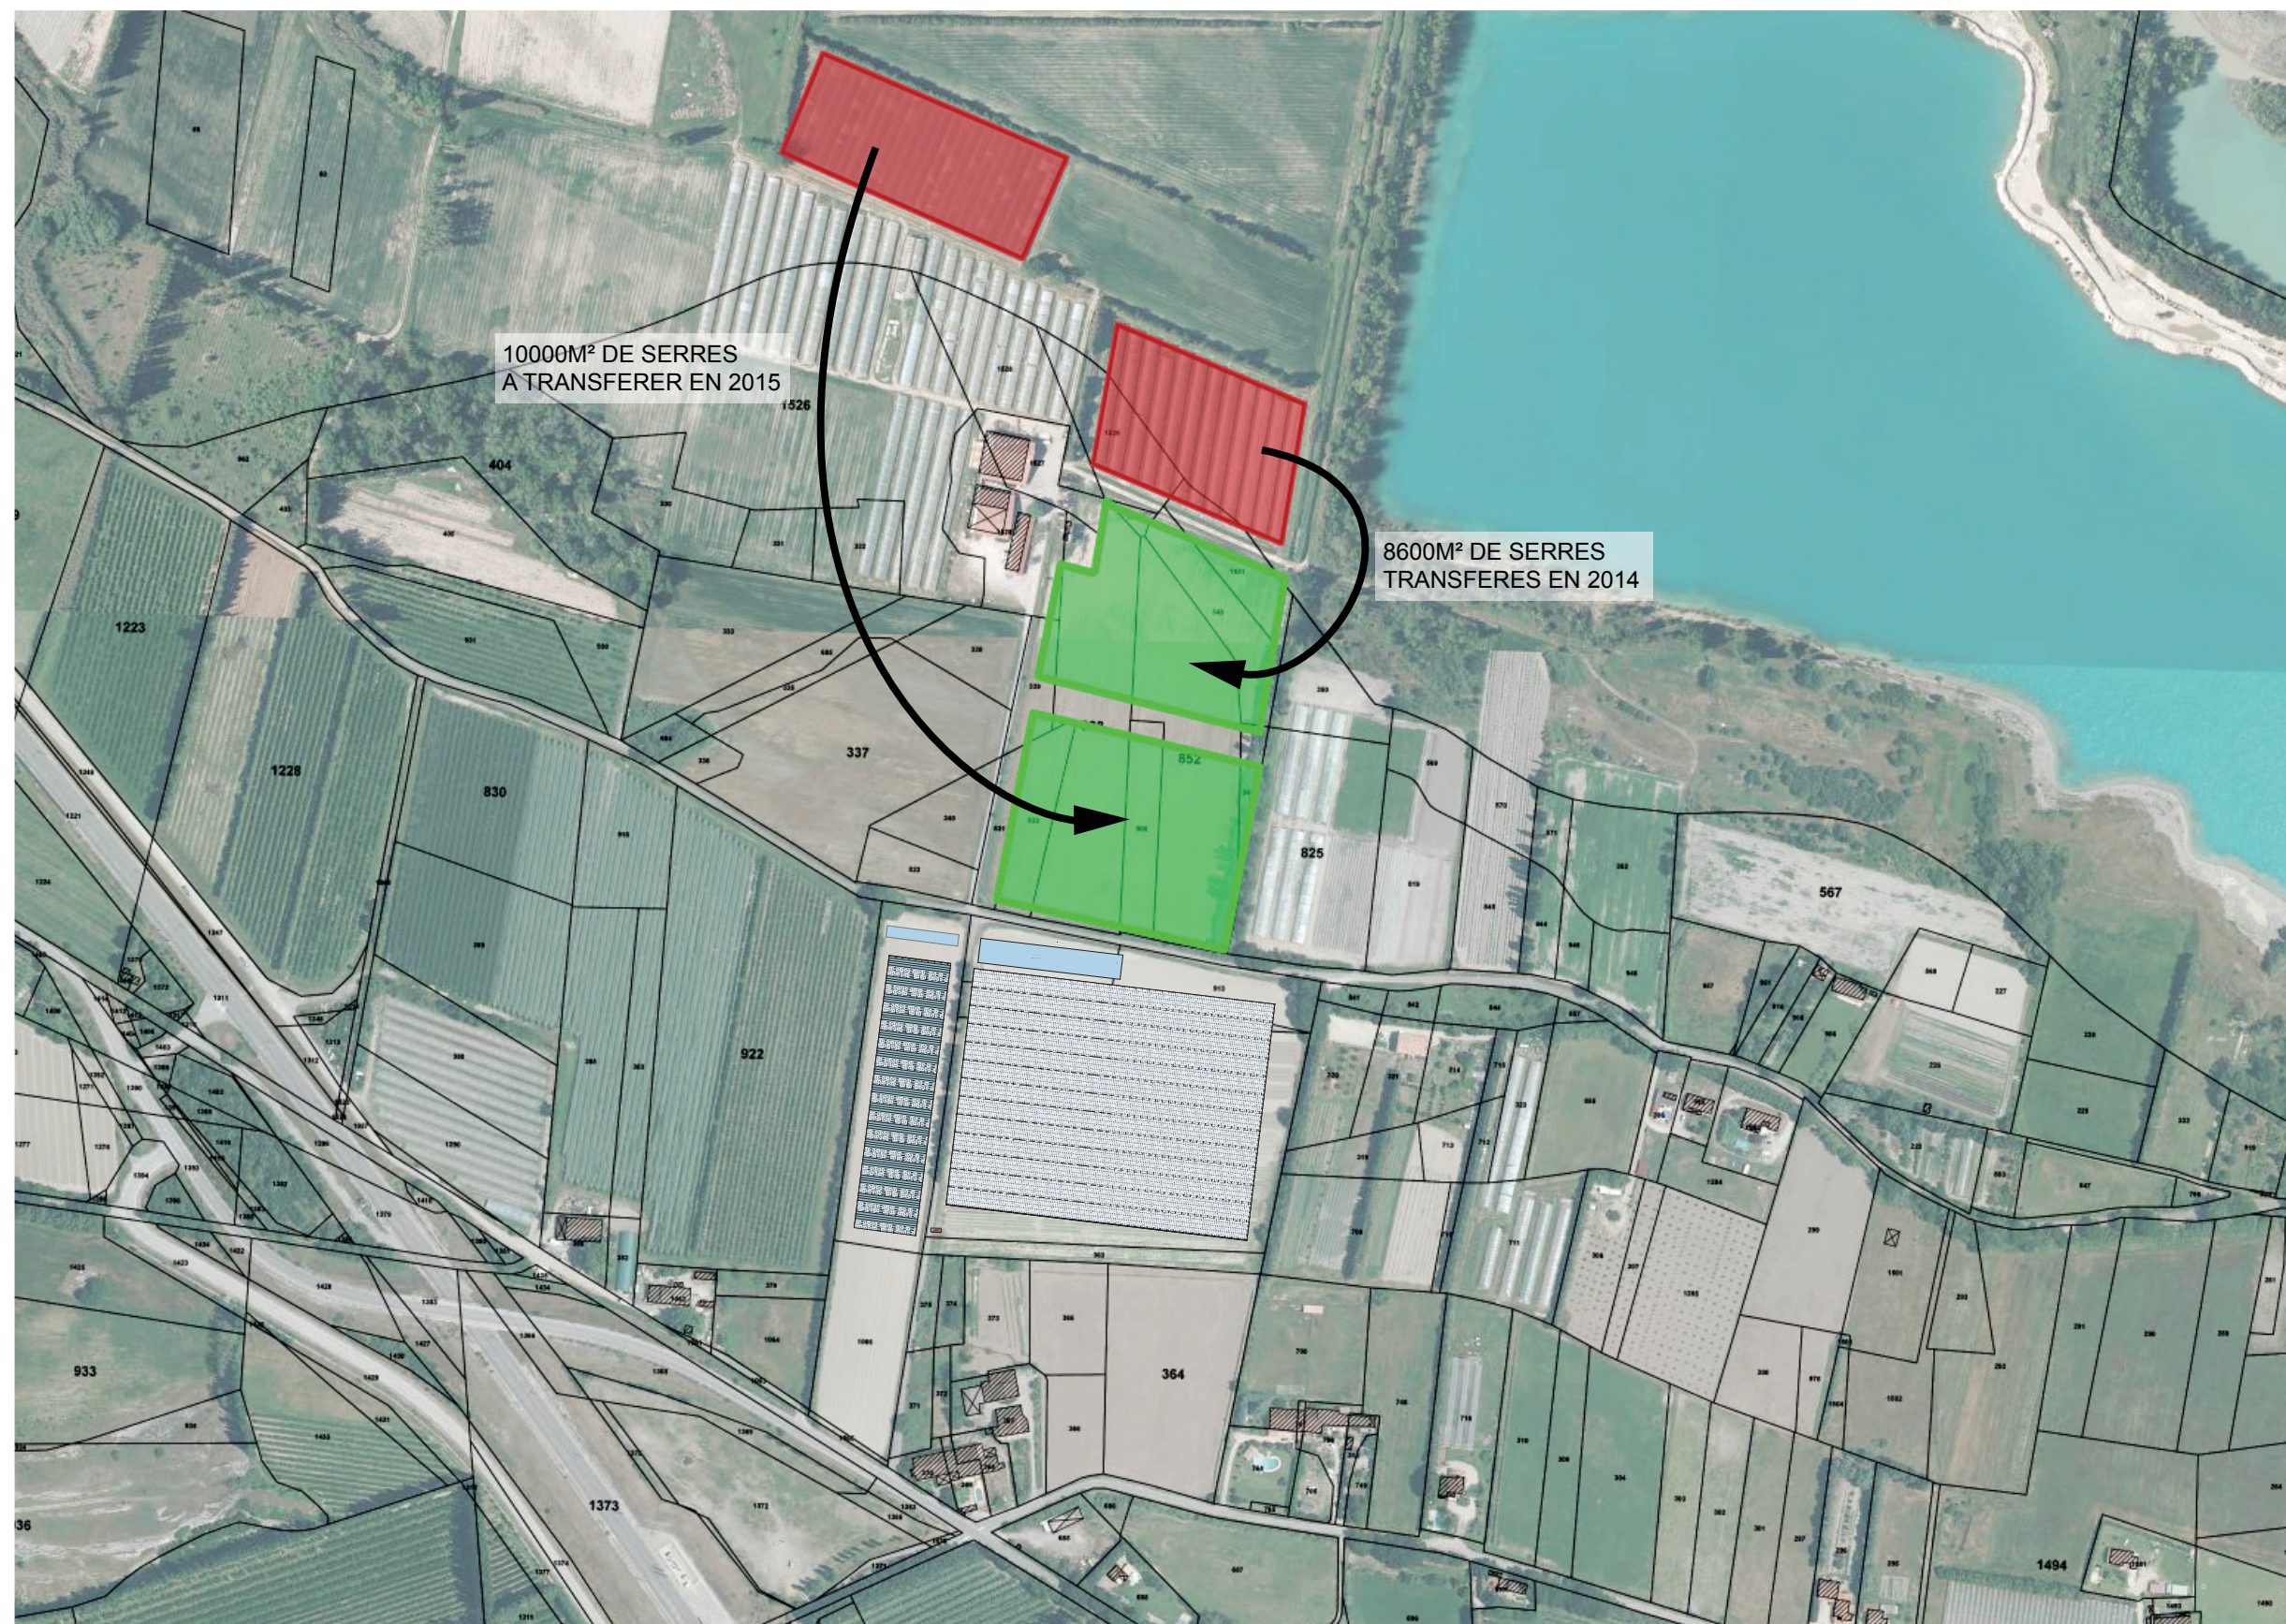

CONSTRUCTION D'UNE SERRE AGRICOLE AVEC TOITURE PHOTOVOLTAÏQUE

PROJET CHABERT – COMMUNE DE MALLEMORT 13370

TRANSFERTS DE SERRES REALISES EN 2014 ET PREVUS EN 2015

BÉNÉFICIAIRE
EARL DOMAINE SAINT VINCENT
REPRÉSENTÉE PAR M.CHABERT
MALLEMORT 13370 BOUCHES-DU-RHÔNE
QUARTIER LES PALUDS

MAÎTRE D'OUVRAGE
TENERGIE DEVELOPPEMENT
BAT A, ARTEPARC DE MEYREUIL 13590 MEYREUIL
TÉL 04 42 28 25 97 / FAX 04 42 51 32 71
WWW.TENERGIE.FR

MAÎTRE D'ŒUVRE
MATTHIEU PLACE – ARCHITECTE DESA
9 RUE DE LA GUADELOUPE 13006 MARSEILLE
TÉL 09 73 10 40 73 / PORT 06 84 75 73 49
MP@MATTHIEUPLACE.COM

MARS
2015 **PC**