

CONSTRUCTION D'UNE SERRE AGRICOLE
AVEC TOITURE PHOTOVOLTAÏQUE

DOSSIER DE DEMANDE DE

PERMIS DE CONSTRUIRE

PROJET CHABERT | COMMUNE DE MALLEMORT 13370

BÉNÉFICIAIRE

EARL DOMAINE SAINT VINCENT
REPRÉSENTÉE PAR M. CHABERT
📍 MALLEMORT 13370 BOUCHES-DU-RHÔNE
QUARTIER LES PALUDS

MAÎTRE D'OUVRAGE

TENERGIE DEVELOPPEMENT



📍 BAT A, ARTEPARC DE MEYREUIL 13590 MEYREUIL
☎ TEL 04 42 28 25 97 / FAX 04 42 51 32 71
🌐 WWW.TENERGIE.FR



MAÎTRE D'ŒUVRE

MATTHIEU PLACE – ARCHITECTE DESA

📍 9 RUE DE LA GUADELOUPE 13006 MARSEILLE
☎ TEL 09 73 10 40 73 / PORT 06 84 75 73 49
✉ MP@MATTHIEUPLACE.COM

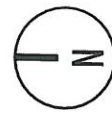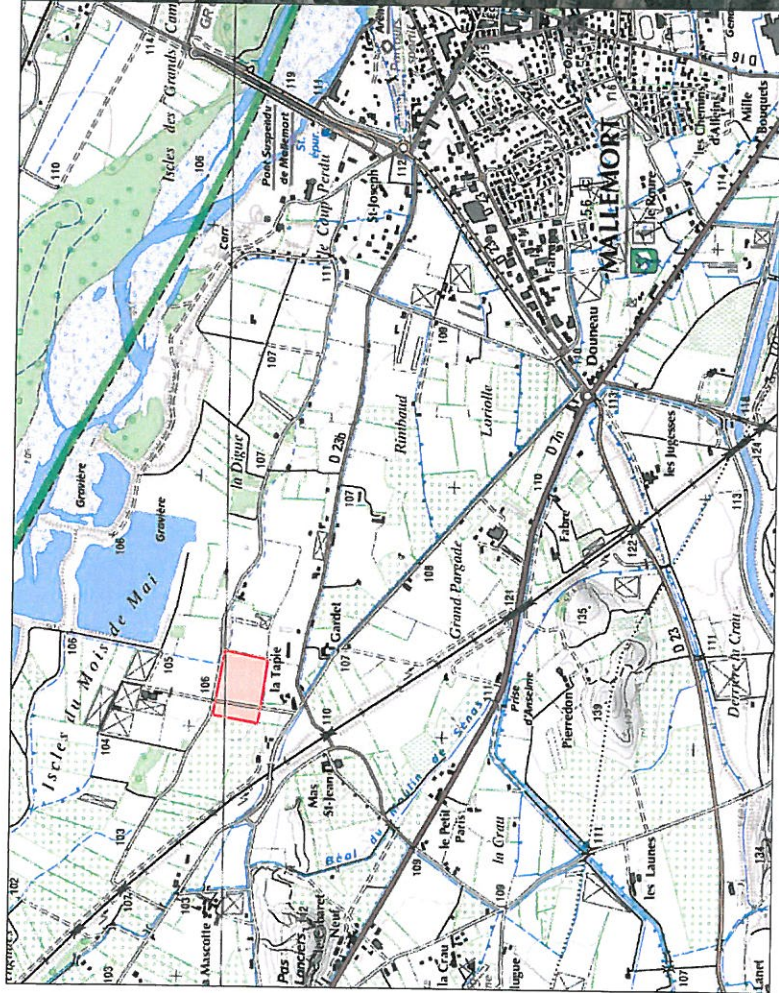


CARTE IGN




PHOTO AÉRIENNE


CONSTRUCTION D'UNE SERRE AGRICOLE AVEC TOITURE PHOTOVOLTAÏQUE			PROJET CHABERT – COMMUNE DE MALLEMORT 13370		PC 1A	PLAN DE SITUATION
BÉNÉFICIAIRE	EARL DOMAINE SAINT VINCENT REPRÉSENTÉE PAR M. CHABERT MALLEMORT 13370 BOUCHES-DU-RHÔNE QUARTIER LES PALUDS		MAÎTRE D'OUVRAGE	TENERGIE DEVELOPEMENT BAT A, ARTEPARC DE MEYREUIL 13590 MEYREUIL TÉL 04 42 28 25 97 / FAX 04 42 51 32 71 WWW.TENERGIE.FR	MAÎTRE D'ŒUVRE	MATTHIEU PLACE – ARCHITECTE DESA 9 RUE DE LA GUADELOUPE 13006 MARSEILLE TÉL 09 73 10 40 73 / PORT 06 84 75 73 49 MP@MATTHIEUPLACE.COM
						NOVEMBRE 2014
						PC

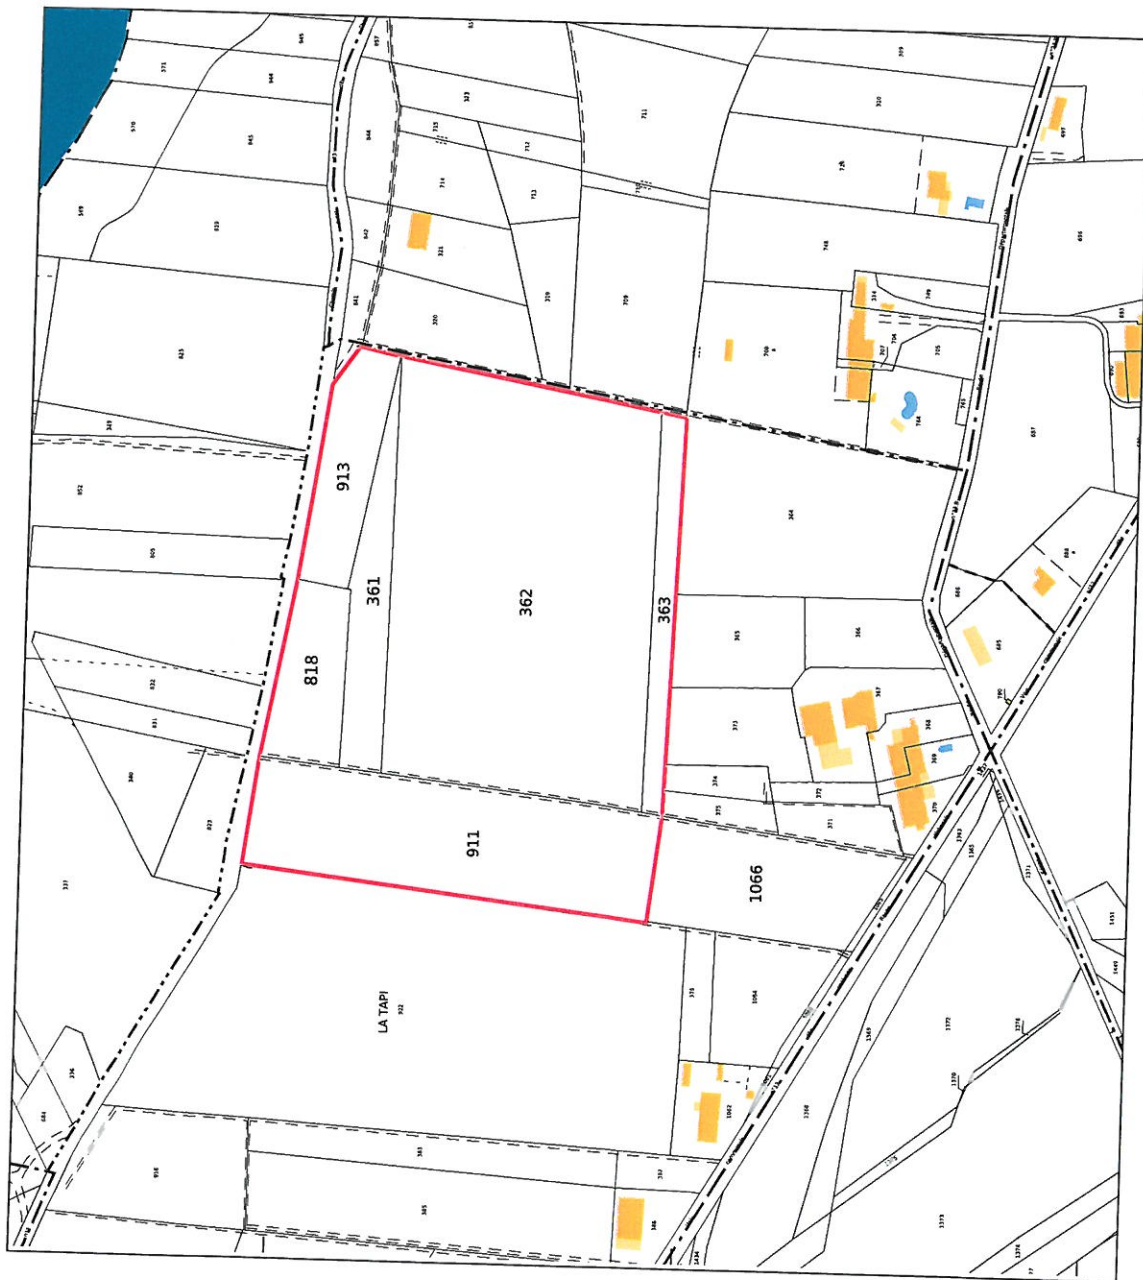


CONSTRUCTION D'UNE SERRE AGRICOLE AVEC TOITURE PHOTOVOLTAÏQUE			PROJET CHABERT - COMMUNE DE MALLEMORT 13370		PC 1B	EXTRAIT CADASTRAL
BÉNÉFICIAIRE	EARL DOMAINE SAINT VINCENT REPRÉSENTÉE PAR M. CHABERT MALLEMORT 13370 BOUCHES-DU-RHÔNE QUARTIER LES PALUDS	MAÎTRE D'OUVRAGE	TENERGIE DEVELOPPEMENT BAT A, ARTEPARC DE MEYREUIL 13590 MEYREUIL TEL 04 42 28 25 97 / FAX 04 42 51 32 71 WWW.TENERGIE.FR	MAÎTRE D'ŒUVRE	MATTHIEU PLACE - ARCHITECTE DESA 9 RUE DE LA GUADELOUPE 13006 MARSEILLE TEL 09 73 10 40 73 / PORT 06 84 75 73 49 MP@MATTHIEUPLACE.COM	NOVEMBRE 2014
						PC

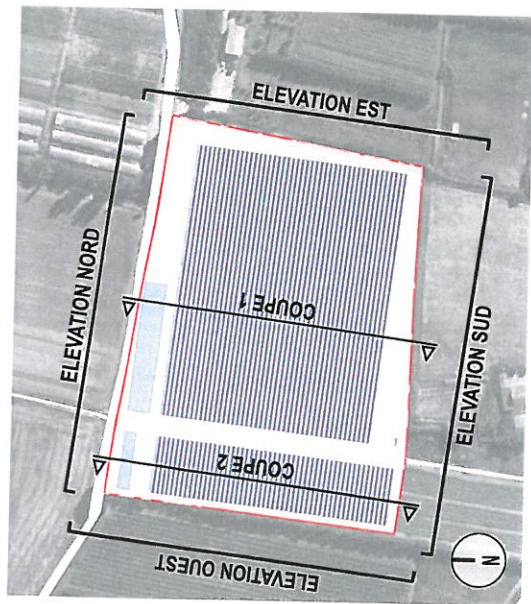


PLAN DE REPÉRAGE

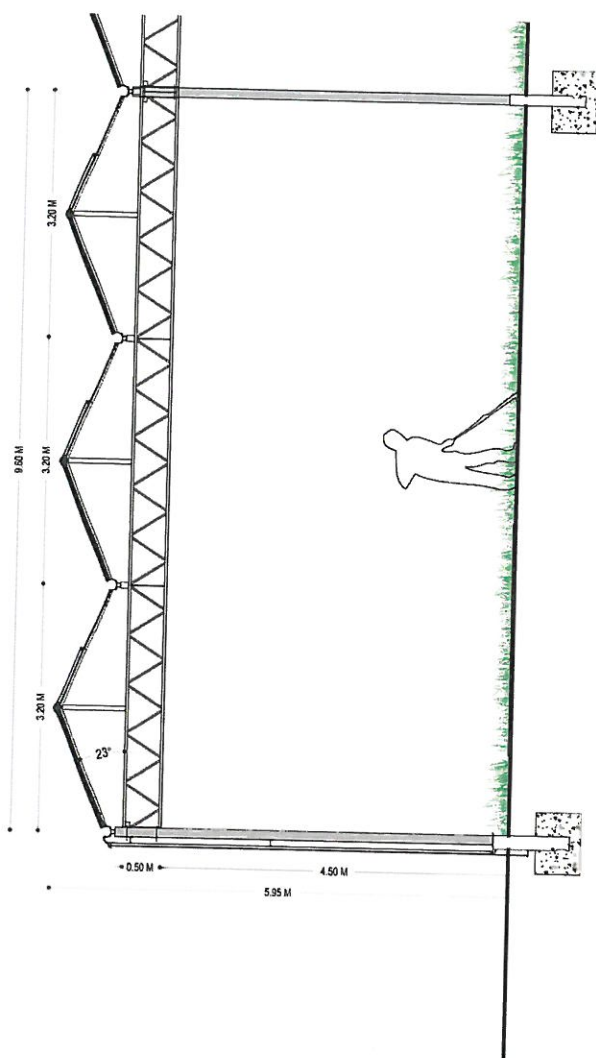





COUPE SUR UNE TRAME DE SERRE

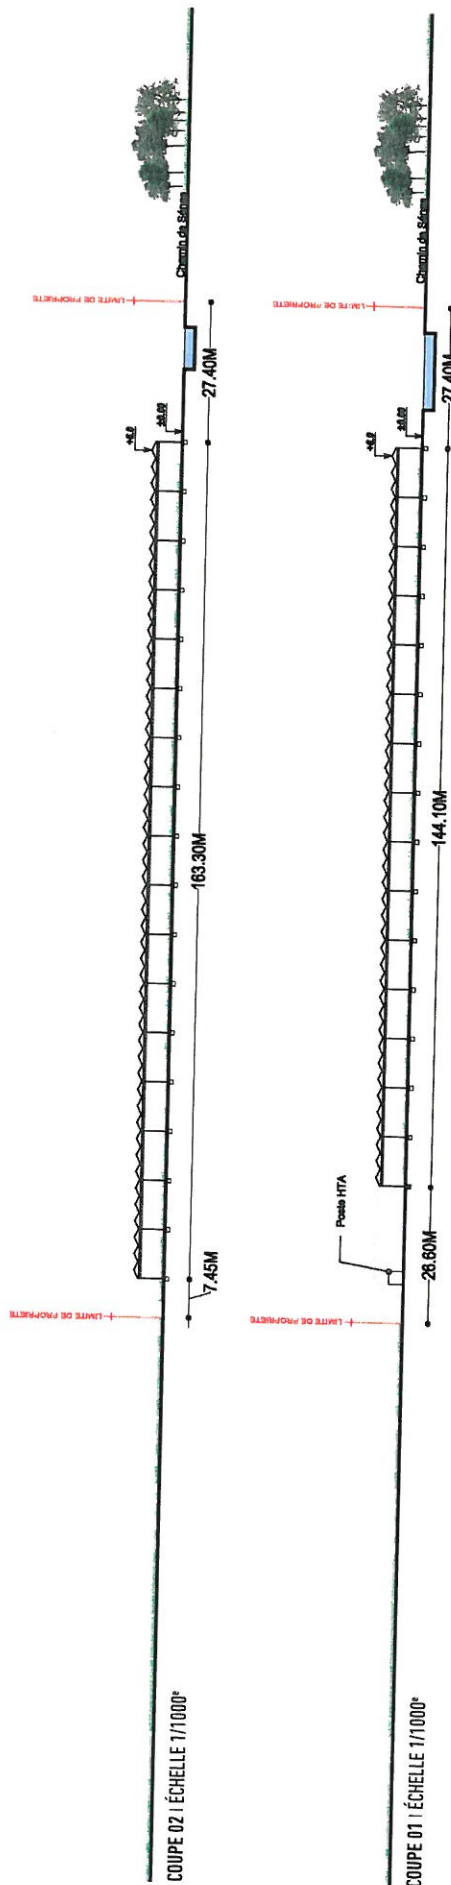

CONSTRUCTION D'UNE SERRE AGRICOLE AVEC TOITURE PHOTOVOLTAÏQUE				PC 3		PLAN DE COUPE DU TERRAIN ET DES CONSTRUCTIONS	
BÉNÉFICIAIRE	EARL DOMAINE SAINT VINCENT REPRÉSENTÉE PAR M. CHABERT MALLEMORT 13370 BOUCHES-DU-RHÔNE QUARTIER LES PALUDS	MÂÎTRE D'OUVRAGE	TENERGIE DEVELOPPEMENT BAT A, ARTEPARC DE MEYREUIL 13590 MEYREUIL TEL 04 42 28 25 97 / FAX 04 42 51 32 71 WWW.TENERGIE.FR	MÂÎTRE D'ŒUVRE	MATTHIEU PLACE - ARCHITECTE DESA 9 RUE DE LA GUADELOUPE 13006 MARSEILLE TEL 09 73 10 40 73 / PORT 06 84 75 73 49 MP@MATTHIEUPLACE.COM	NOVEMBRE 2014	
PROJET CHABERT - COMMUNE DE MALLEMORT 13370				PC 3		PC	


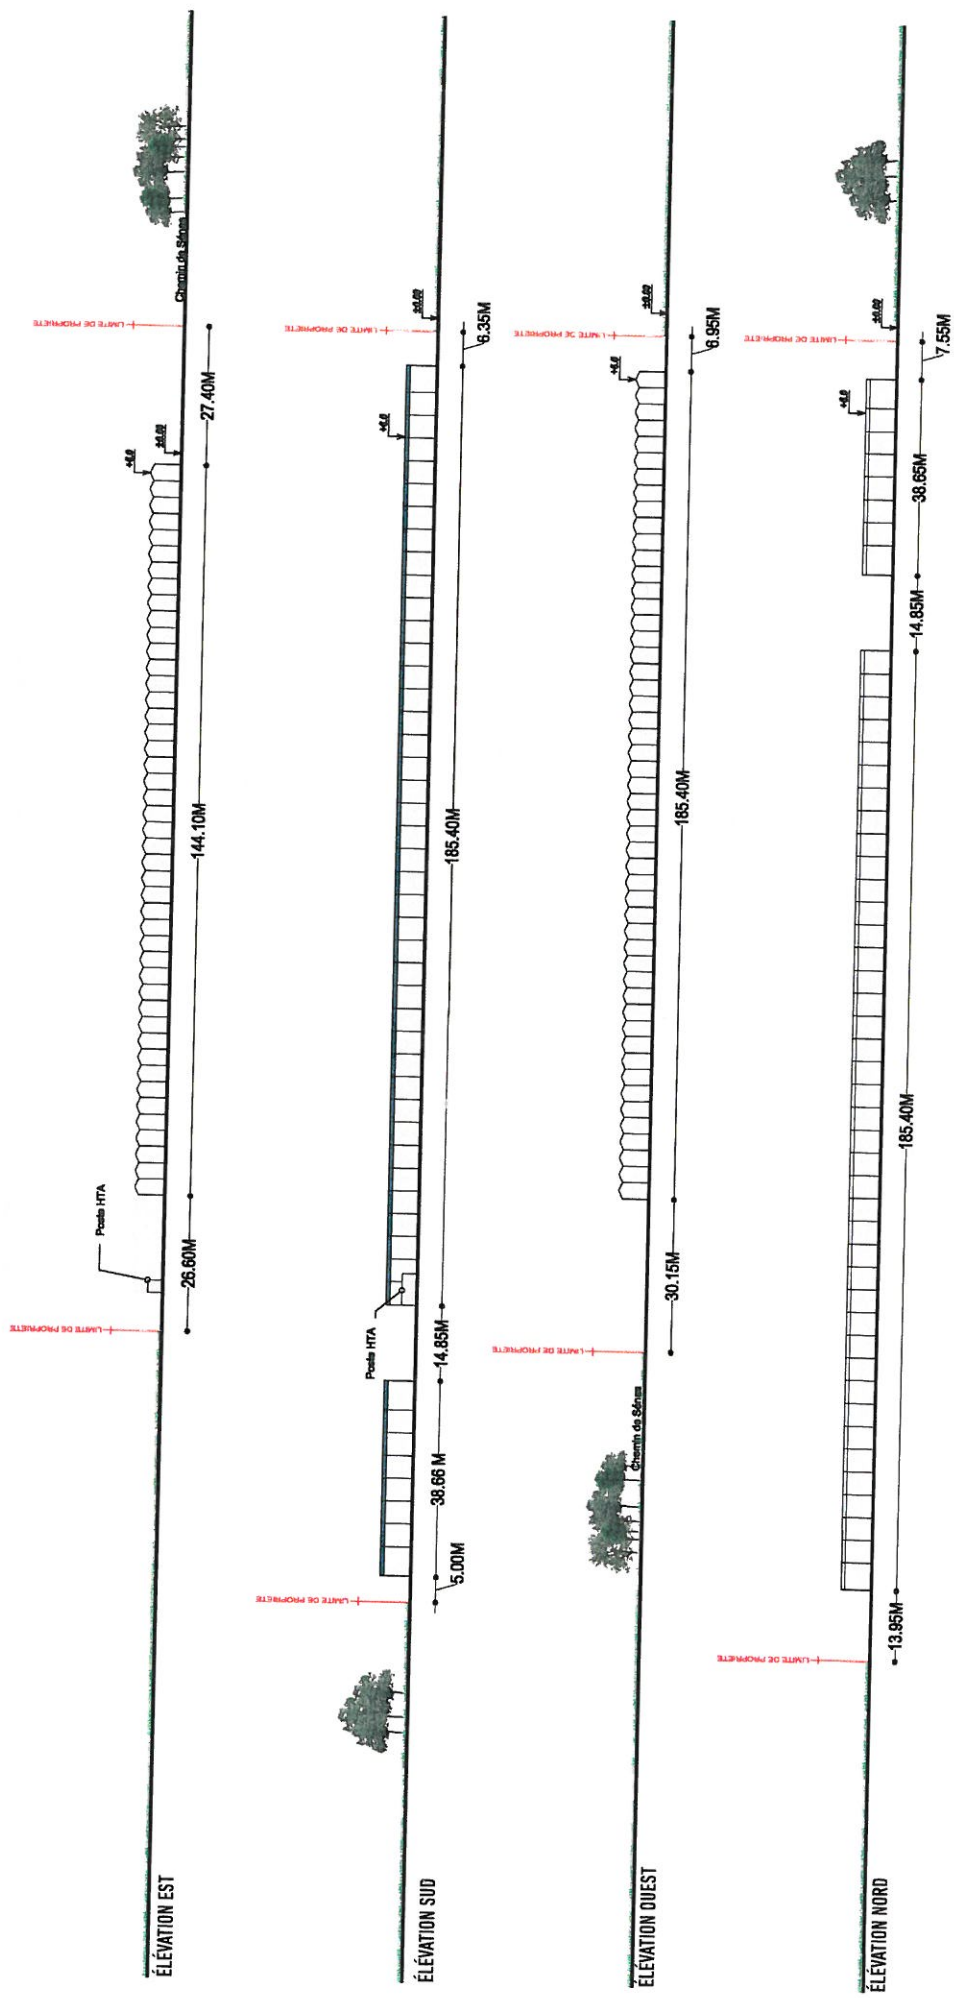


CONSTRUCTION D'UNE SERRE AGRICOLE AVEC TOITURE PHOTOVOLTAÏQUE			PROJET CHABERT – COMMUNE DE MALLEMORT 13370		ÉCHELLE 1/1000°		PC 5A		PLAN DES FAÇADES		
BÉNÉFICIAIRE		EARL DOMAINE SAINT VINCENT REPRÉSENTÉE PAR M.CHABERT MALLEMORT 13370 BOUCHES-DU-RHÔNE QUARTIER LES PALUDS		MÂÎTRE D'OUVRAGE		TENERGIE DEVELOPPEMENT BAT A, ARTEPARC DE MEYREUIL 13590 MEYREUIL TÉL 04 42 28 25 97 / FAX 04 42 51 32 71 WWW.TENERGIE.FR		MÂÎTRE D'ŒUVRE		MATTHIEU PLACE – ARCHITECTE DESA 9 RUE DE LA GUADELOUPE 13006 MARSEILLE TEL 09 73 10 40 73 / PORT 06 84 75 73 49 MP@MATTHIEUPLACE.COM	
										NOVEMBRE 2014	
										PC	

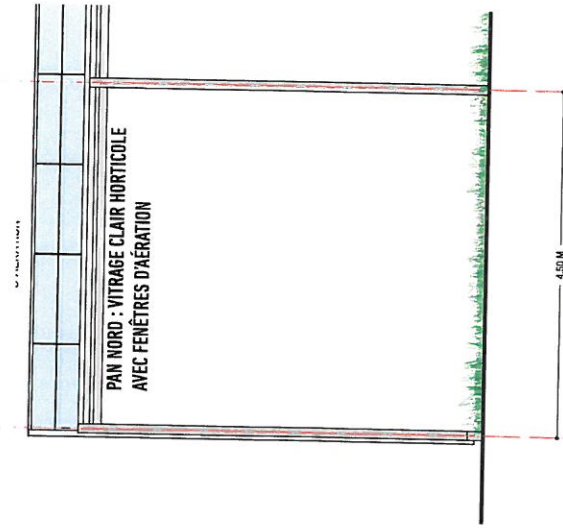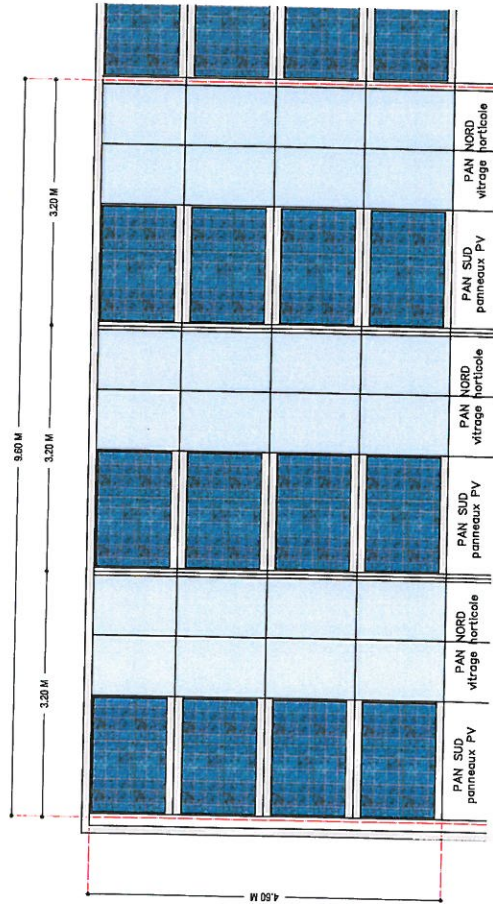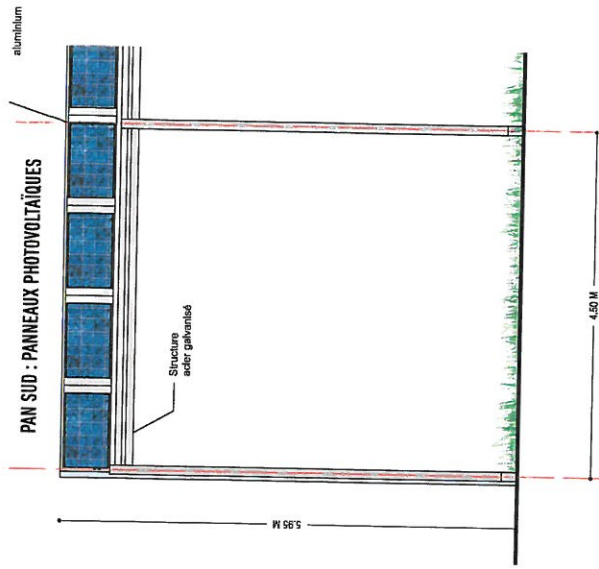
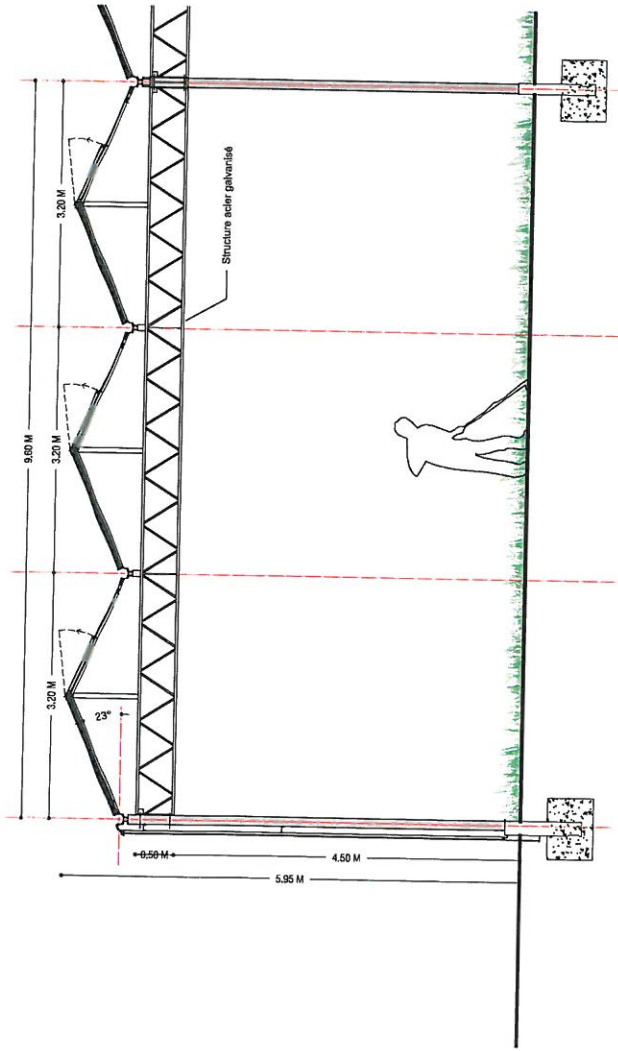


CONSTRUCTION D'UNE SERRE AGRICOLE AVEC TOITURE PHOTOVOLTAÏQUE


BÉNÉFICIAIRE		MAÎTRE D'OUVRAGE		MAÎTRE D'ŒUVRE		PC 5C	PLAN TYPE D'UNE SERRE
EARL DOMAINE SAINT VINCENT REPRÉSENTÉE PAR M. CHABERT MALLEMORT 13370 BOUCHES-DU-RHÔNE QUARTIER LES PALUDS		TENERGIE DEVELOPPEMENT BAT A, ARTEPARC DE MEYREUIL 13590 MEYREUIL TÉL 04 42 28 25 97 / FAX 04 42 51 32 71 WWW.TENERGIE.FR		MATTHIEU PLACE – ARCHITECTE DESA 9 RUE DE LA GUADELOUPE 13006 MARSEILLE TÉL 09 73 10 40 73 / PORT 06 84 75 73 49 MP@MATTHIEUPLACE.COM		NOVEMBRE 2014	PC

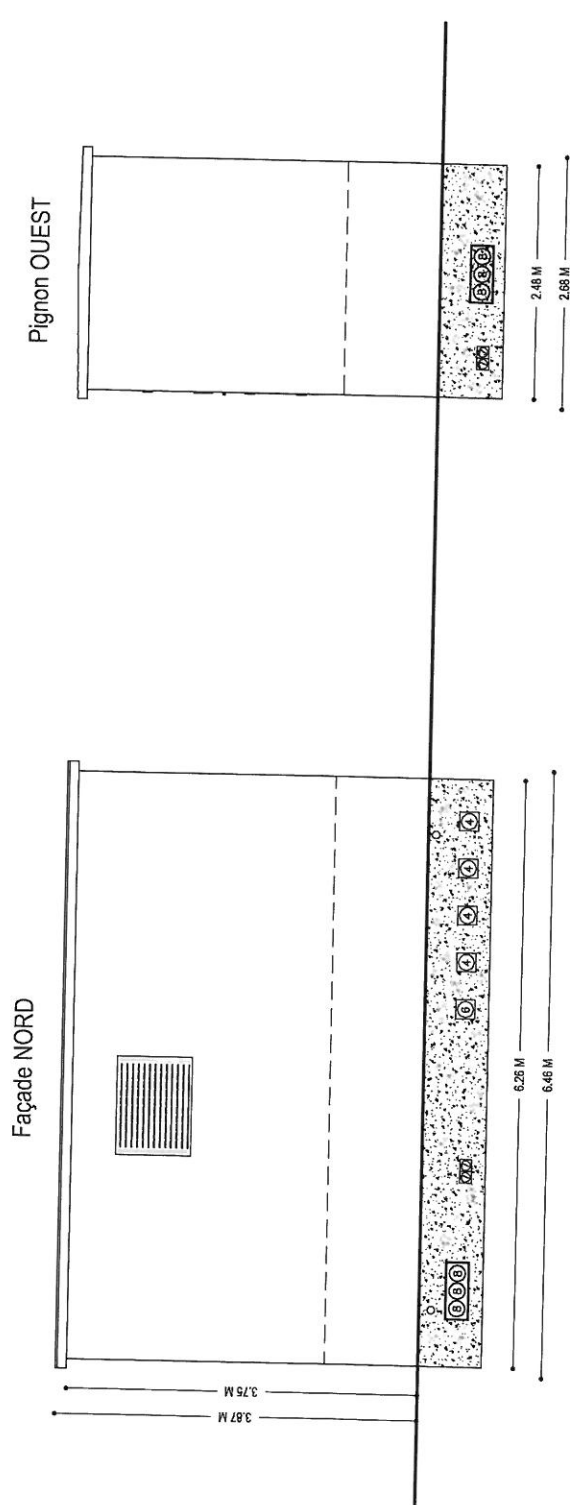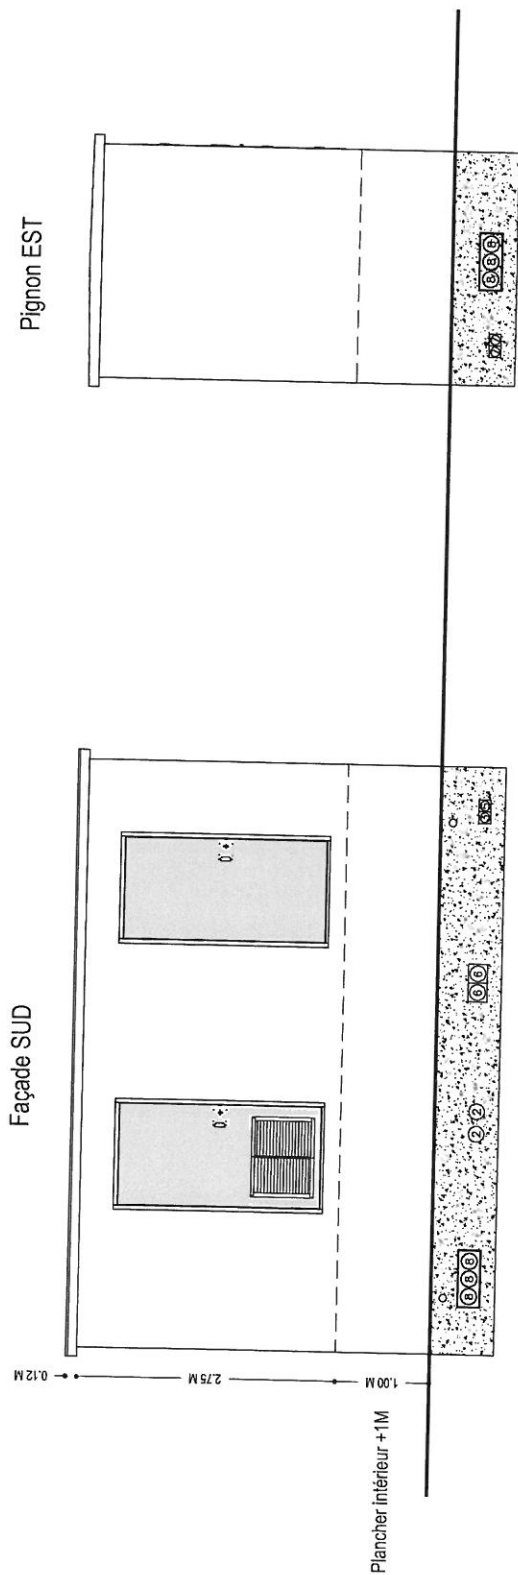


CONSTRUCTION D'UNE SERRE AGRICOLE AVEC TOITURE PHOTOVOLTAÏQUE				PC 5D	PLAN DU POSTE DE LIVRAISON HTA
BÉNÉFICIAIRE	EARL DOMAINE SAINT VINCENT REPRÉSENTÉE PAR M. CHABERT MALLENMORT 13370 BOUCHES-DU-RHÔNE QUARTIER LES PALUDS	MÂÎTRE D'OUVRAGE	TENERGIE DEVELOPPEMENT BAT A, ARTEPARC DE MEYREUIL 13590 MEYREUIL TEL 04 42 28 25 97 / FAX 04 42 51 32 71 WWW.TENERGIE.FR	MÂÎTRE D'ŒUVRE	MATTHIEU PLACE - ARCHITECTE DESA 9 RUE DE LA GUADELOUPE 13006 MARSEILLE TEL 09 73 10 40 73 / PORT 06 84 75 73 49 MP@MATTHIEUPLACE.COM
				NOVEMBRE 2014	
				PC	

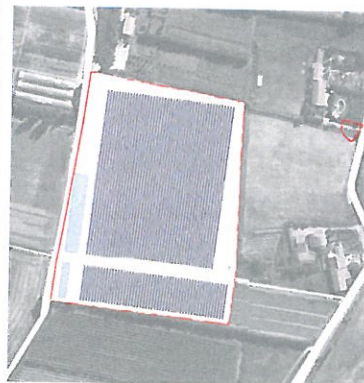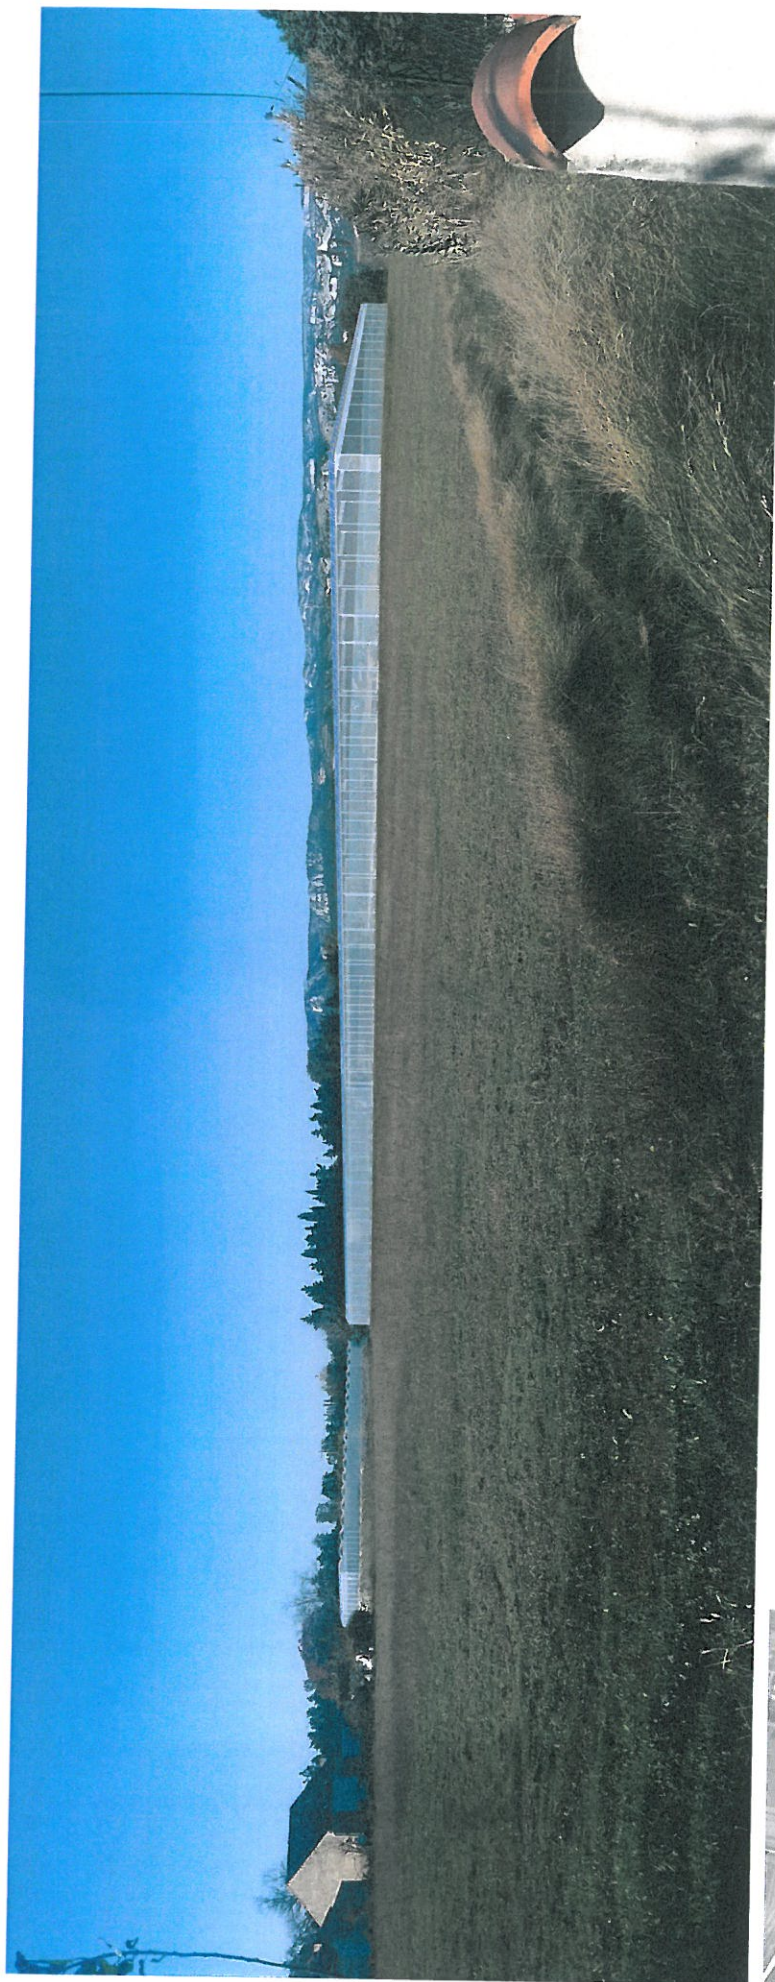

CONSTRUCTION D'UNE SERRE AGRICOLE AVEC TOITURE PHOTOVOLTAÏQUE			PROJET CHABERT - COMMUNE DE MALLEMORT 13370	PC 6A	INSERTION DU PROJET DANS LE SITE	
BÉNÉFICIAIRE	EARL DOMAINE SAINT VINCENT REPRÉSENTÉE PAR M. CHABERT MALLEMORT 13370 BOUCHES-DU-RHÔNE QUARTIER LES PALUDS	MAÎTRE D'OUVRAGE	TENERGIE DEVELOPPEMENT BAT A, ARTEPARC DE MEYREUIL 13590 MEYREUIL TEL 04 42 28 25 97 / FAX 04 42 51 32 71 WWW.TENERGIE.FR	MAÎTRE D'ŒUVRE	MATTHIEU PLACE - ARCHITECTE DESA 9 RUE DE LA GUADELOUPE 13006 MARSEILLE TEL 09 73 10 40 73 / PORT 06 84 75 73 49 MP@MATTHIEUPLACE.COM	NOVEMBRE 2014
						PC

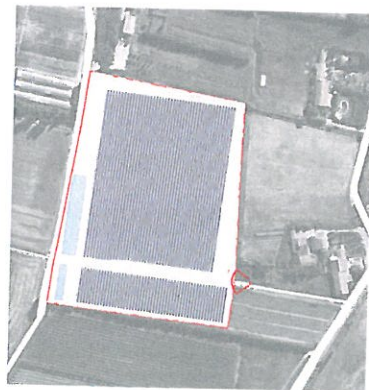

CONSTRUCTION D'UNE SERRE AGRICOLE AVEC TOITURE PHOTOVOLTAÏQUE			PROJET CHABERT - COMMUNE DE MALLEMORT 13370	PC 7	PHOTOGRAPHIE DU SITE
BÉNÉFICIAIRE	EARL DOMAINE SAINT VINCENT REPRÉSENTÉE PAR M. CHABERT MALLEMORT 13370 BOUCHES-DU-RHÔNE QUARTIER LES PALUDS	MÂÎTRE D'OUVRAGE	TENERGIE DEVELOPPEMENT BAT A. ARTEPARC DE MEYREUIL 13590 MEYREUIL TEL 04 42 28 25 97 / FAX 04 42 51 32 71 WWW.TENERGIE.FR	MÂÎTRE D'ŒUVRE	MATTHIEU PLACE - ARCHITECTE DESA 9 RUE DE LA GUADELOUPE 13006 MARSEILLE TEL 09 73 10 40 73 / PORT 06 84 75 73 49 MP@MATTHIEUPLACE.COM
				NOVEMBRE 2014	PC

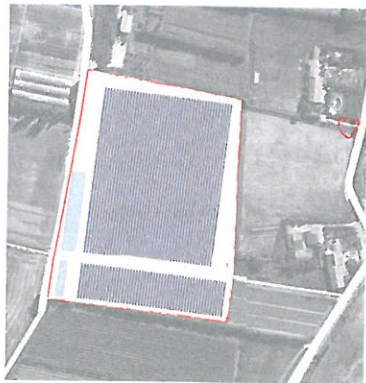

CONSTRUCTION D'UNE SERRE AGRICOLE AVEC TOITURE PHOTOVOLTAÏQUE			PC 8	PHOTOGRAPHIE DU SITE
BÉNÉFICIAIRE	EARL DOMAINE SAINT VINCENT REPRÉSENTÉE PAR M. CHABERT MALLEMORT 13370 BOUCHES-DU-RHÔNE QUARTIER LES PALUDS	MAÎTRE D'OUVRAGE	TENERGIE DEVELOPPEMENT BAT A, ARTEPARC DE MEYREUIL 13590 MEYREUIL TÉL 04 42 28 25 97 / FAX 04 42 51 32 71 WWW.TENERGIE.FR	MAÎTRE D'ŒUVRE
			MATTHIEU PLACE - ARCHITECTE DESA 9 RUE DE LA GUADELOUPE 13006 MARSEILLE TÉL 09 73 10 40 73 / PORT 06 84 75 73 49 MP@MATTHIEUPLACE.COM	
			NOVEMBRE 2014	
			PC	