

CONSTRUCTION D'UNE SERRE AGRICOLE AVEC TOITURE PHOTOVOLTAÏQUE

DOSSIER DE DEMANDE DE PERMIS DE CONSTRUIRE

PROJET GASSIER | COMMUNE DE LA BARBEN 13330

BÉNÉFICIAIRE

MR GASSIER BRUNO

📍 LANCON DE PROVENCE 13680
DOMA DE CASENEUVE DEPARTEMENTALE 17

MAÎTRE D'OUVRAGE

TENERGIE DEVELOPPEMENT



📍 BAT A, ARTEPARC DE MEYREUIL 13590 MEYREUIL
☎ TÉL 04 42 28 25 97 / FAX 04 42 51 32 71
🌐 WWW.TENERGIE.FR



ARCHITECTE

MATTHIEU PLACE – ARCHITECTE DESA

📍 9 RUE DE LA GUADELOUPE 13006 MARSEILLE
☎ TÉL 09 73 10 40 73 / PORT 06 84 75 73 49
✉ MP@MATTHIEUPLACE.COM

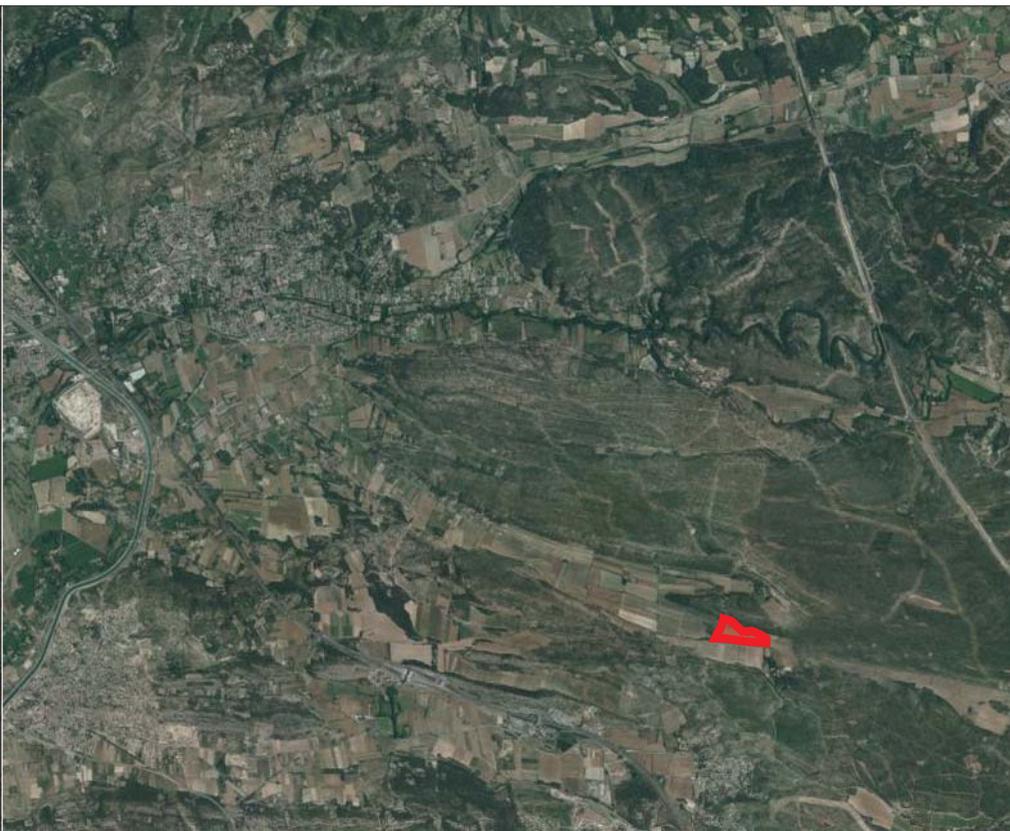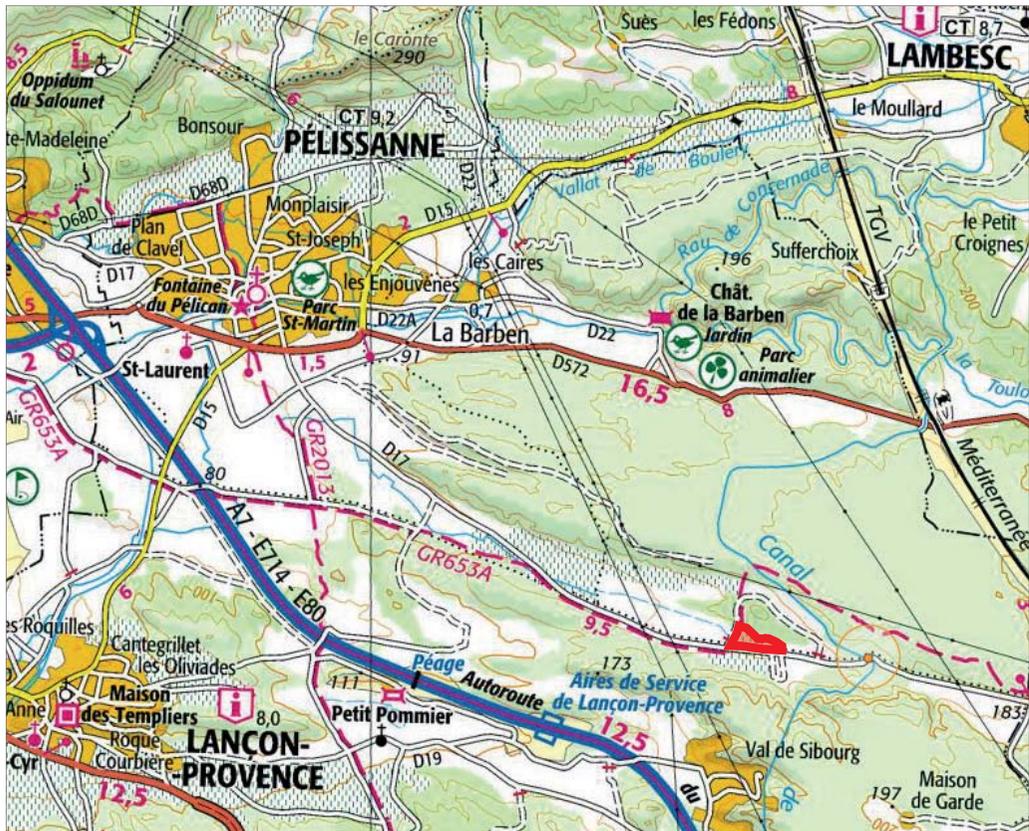

CARTE IGN



PHOTO AÉRIENNE

CONSTRUCTION D'UNE SERRE AGRICOLE AVEC TOITURE PHOTOVOLTAÏQUE | PROJET GASSIER – COMMUNE DE LA BARBEN 13330


PC 1A | PLAN DE SITUATION

BÉNÉFICIAIRE
M.GASSIER BRUNO
LANÇON DE PROVENCE 13680
DOMA DE CASENEUVE DEPARTEMENTALE 17

MAÎTRE D'OUVRAGE
TENERGIE DEVELOPEMENT
BAT A, ARTEPARC DE MEYREUIL 13590 MEYREUIL
TÉL 04 42 28 25 97 / FAX 04 42 51 32 71
WWW.TENERGIE.FR

ARCHITECTE
MATTHIEU PLACE – ARCHITECTE DESA
9 RUE DE LA GUADELOUPE 13006 MARSEILLE
TÉL 09 73 10 40 73 / PORT 06 84 75 73 49
MP@MATTHIEUPLACE.COM

JANVIER
2015 **PC**

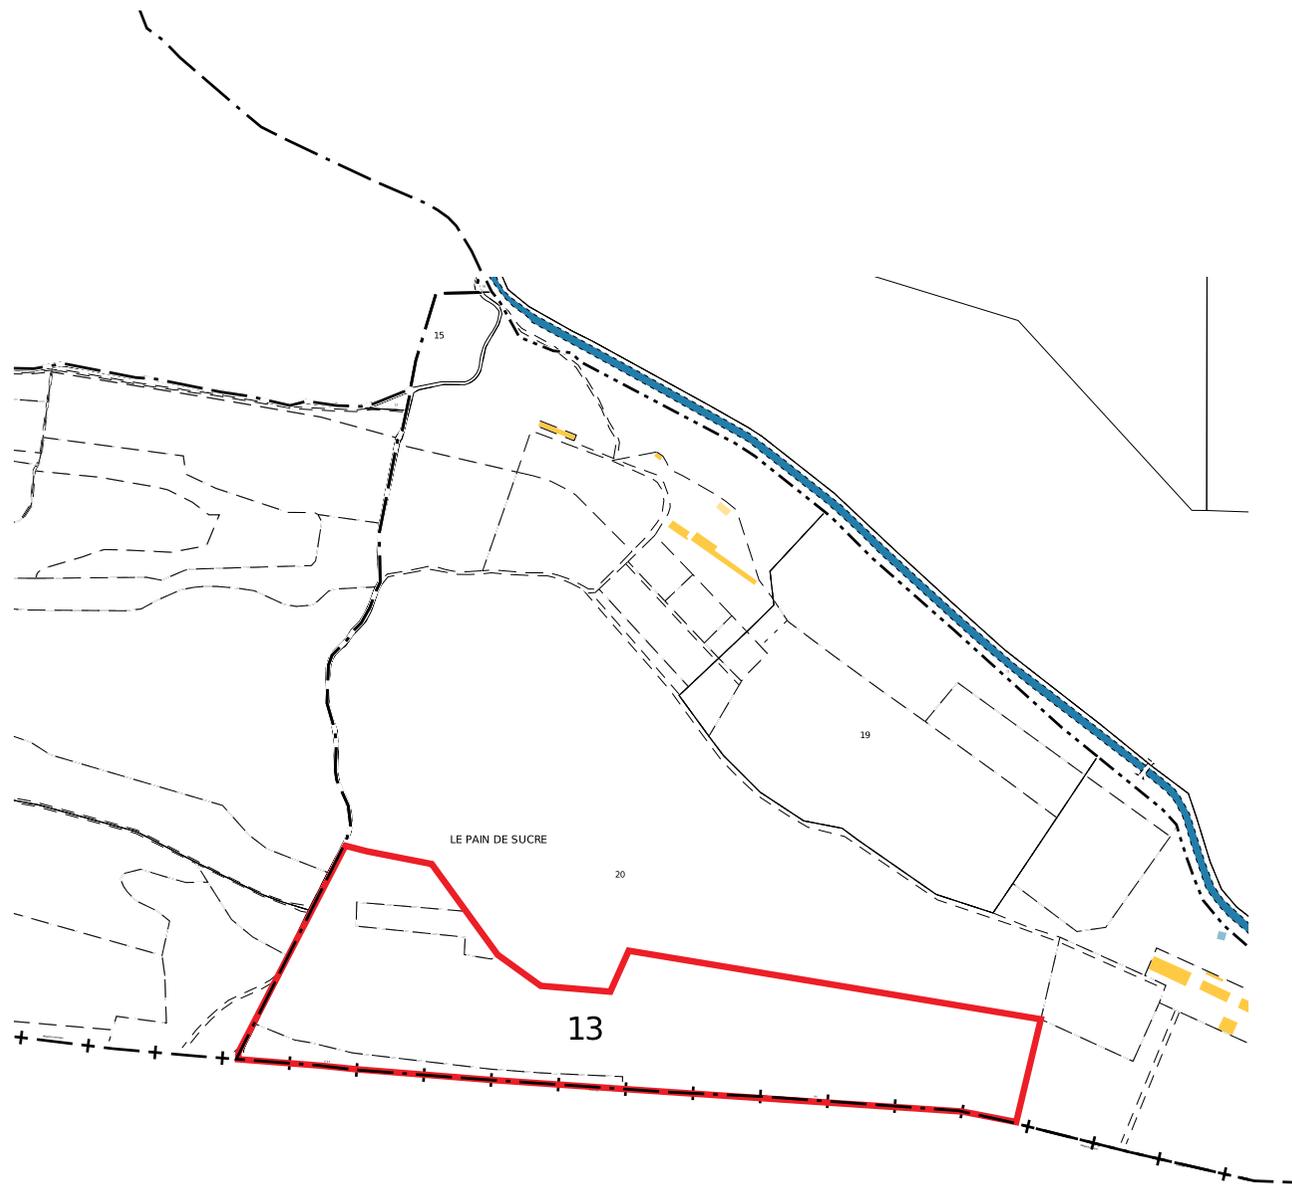

CONSTRUCTION D'UNE SERRE AGRICOLE AVEC TOITURE PHOTOVOLTAÏQUE | PROJET GASSIER – COMMUNE DE LA BARBEN 13330


PC 1B | EXTRAIT CADASTRAL

BÉNÉFICIAIRE
M.GASSIER BRUNO
LANCON DE PROVENCE 13680
DOMA DE CASENEUVE DEPARTEMENTALE 17


MAÎTRE D'OUVRAGE
TENERGIE DEVELOPPEMENT
BAT A, ARTEPARC DE MEYREUIL 13590 MEYREUIL
TÉL 04 42 28 25 97 / FAX 04 42 51 32 71
WWW.TENERGIE.FR

ARCHITECTE
MATTHIEU PLACE – ARCHITECTE DESA
9 RUE DE LA GUADELOUPE 13006 MARSEILLE
TÉL 09 73 10 40 73 / PORT 06 84 75 73 49
MP@MATTHIEUPLACE.COM

JANVIER
2015 PC

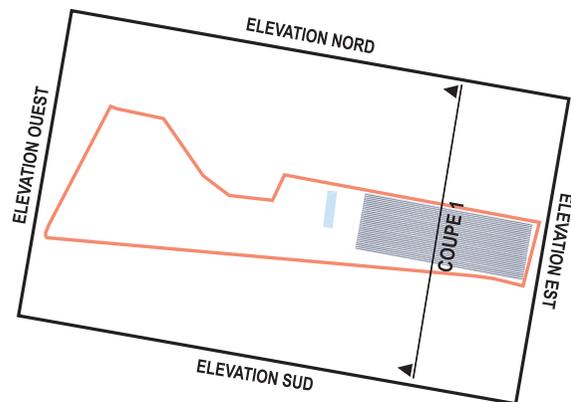


PLAN DE REPÉRAGE

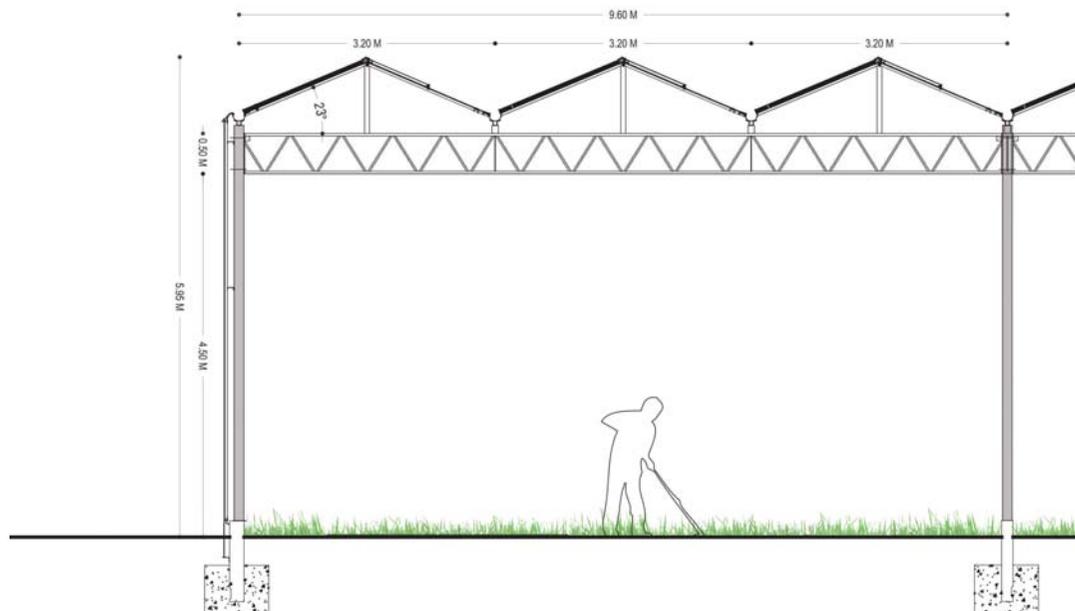

COUPE SUR UNE TRAME DE SERRE

COUPE 01 | ÉCHELLE 1/1000°

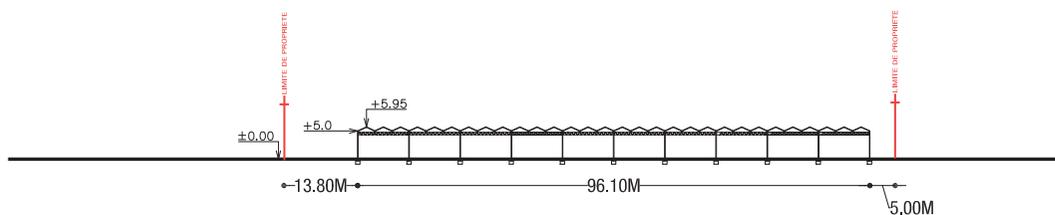

CONSTRUCTION D'UNE SERRE AGRICOLE AVEC TOITURE PHOTOVOLTAÏQUE | PROJET GASSIER – COMMUNE DE LA BARBEN 13330


PC 3 | PLAN DE COUPE DU TERRAIN ET DES CONSTRUCTIONS

BÉNÉFICIAIRE
M.GASSIER BRUNO
LANCON DE PROVENCE 13680
DOMA DE CASENEUVE DEPARTEMENTALE 17





MAÎTRE D'OUVRAGE
TENERGIE DEVELOPPEMENT
BAT A, ARTEPARC DE MEYREUIL 13590 MEYREUIL
TÉL 04 42 28 25 97 / FAX 04 42 51 32 71
WWW.TENERGIE.FR

ARCHITECTE
MATTHIEU PLACE – ARCHITECTE DESA
9 RUE DE LA GUADELOUPE 13006 MARSEILLE
TÉL 09 73 10 40 73 / PORT 06 84 75 73 49
MP@MATTHIEUPLACE.COM

JANVIER
2015 **PC**

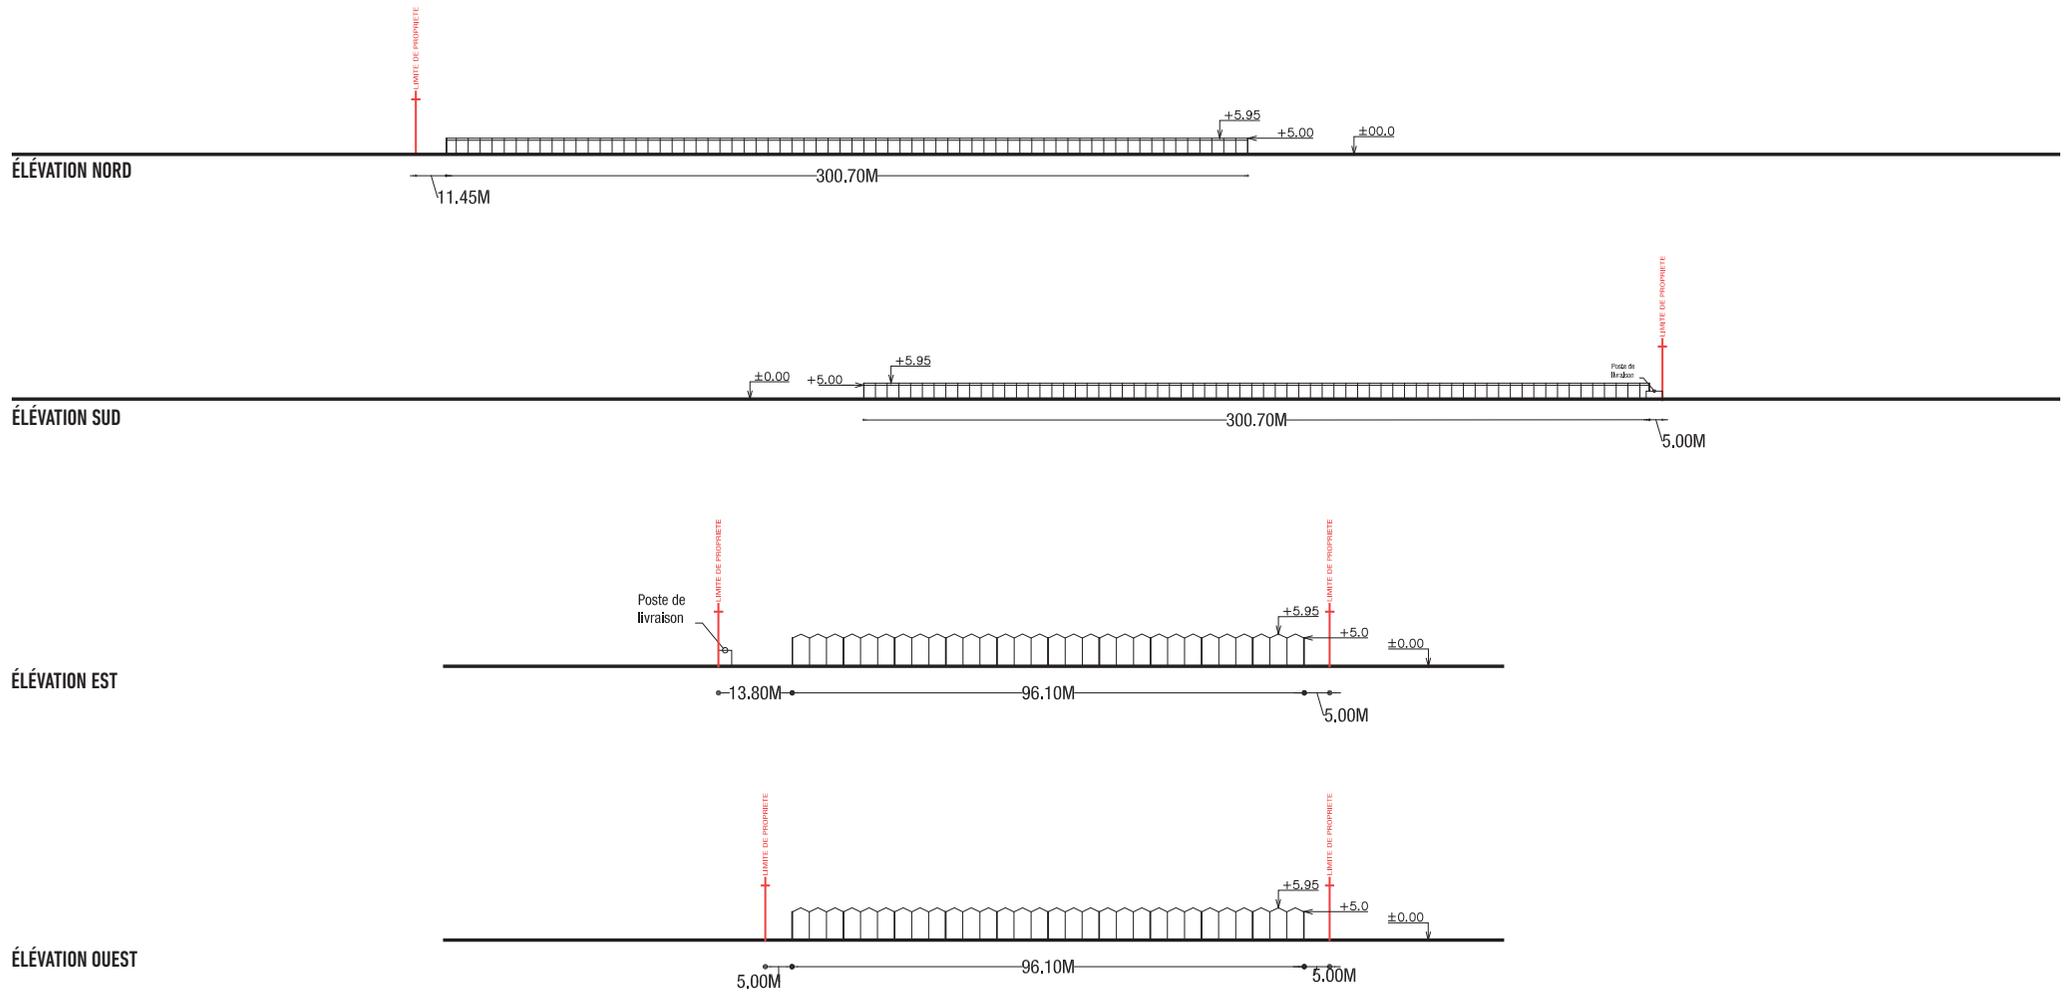

CONSTRUCTION D'UNE SERRE AGRICOLE AVEC TOITURE PHOTOVOLTAÏQUE		PROJET GASSIER – COMMUNE DE LA BARBEN 13330		ÉCHELLE 1/1000°		PC 5A	PLAN DES FAÇADES
BÉNÉFICIAIRE	M.GASSIER BRUNO LANCON DE PROVENCE 13680 DOMA DE CASENEUVE DEPARTEMENTALE 17	MÂÎTRE D'OUVRAGE	TENERGIE DEVELOPEMENT BAT A, ARTEPARC DE MEYREUIL 13590 MEYREUIL TÉL 04 42 28 25 97 / FAX 04 42 51 32 71 WWW.TENERGIE.FR	ARCHITECTE	MATTHIEU PLACE – ARCHITECTE DESA 9 RUE DE LA GUADELOUPE 13006 MARSEILLE TÉL 09 73 10 40 73 / PORT 06 84 75 73 49 MP@MATTHIEUPLACE.COM	JANVIER 2015	
						PC	

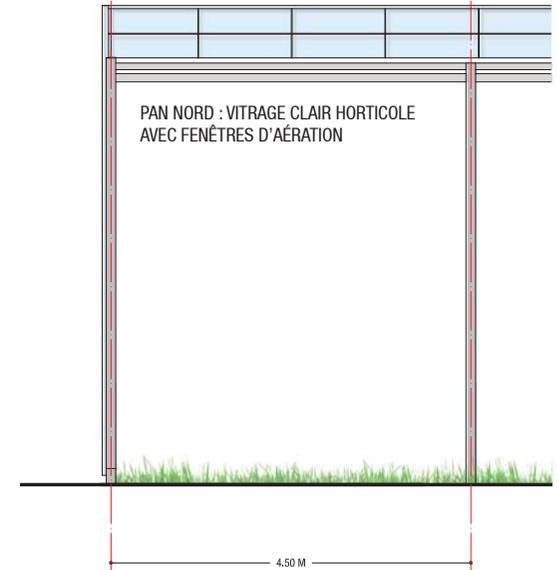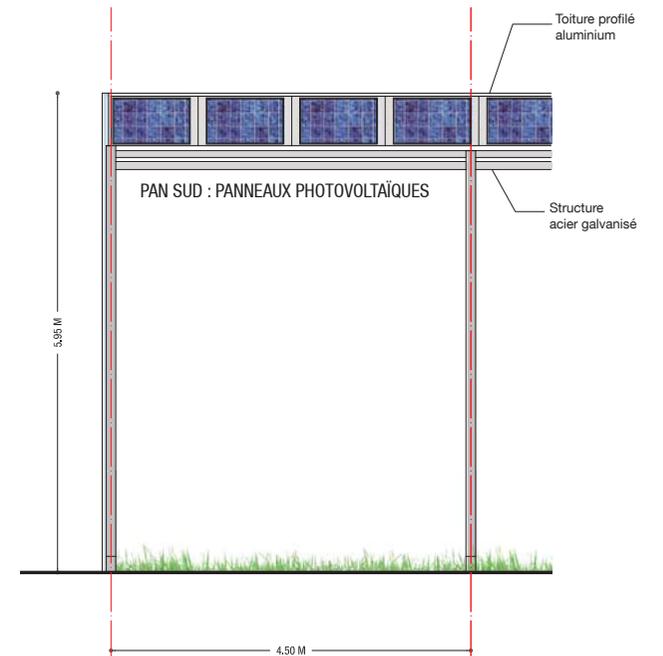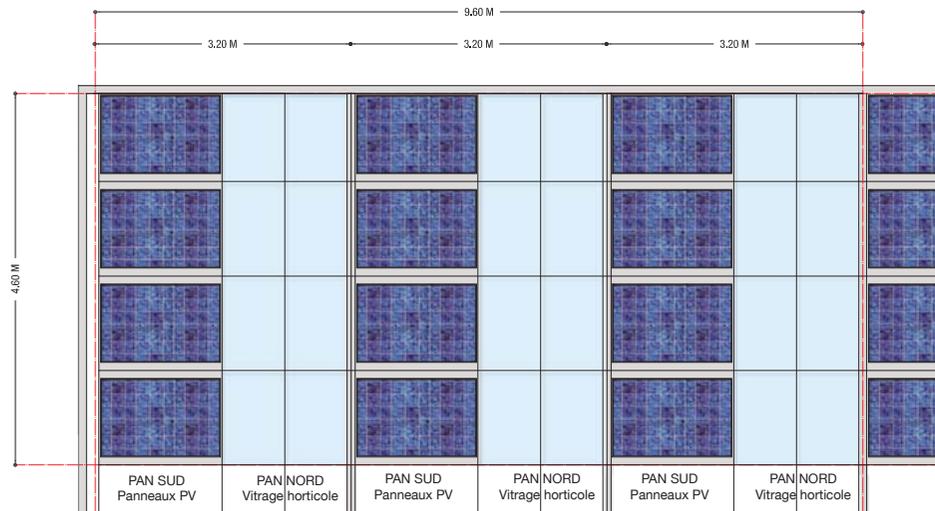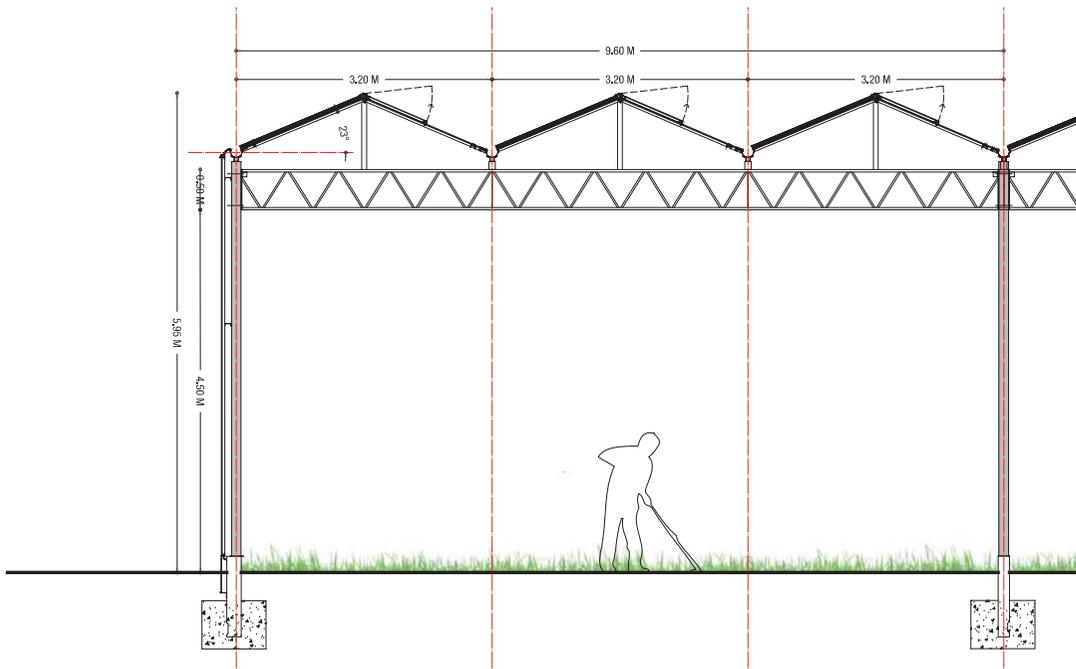

CONSTRUCTION D'UNE SERRE AGRICOLE AVEC TOITURE PHOTOVOLTAÏQUE | PROJET GASSIER – COMMUNE DE LA BARBEN 13330


PC 5C | PLAN TYPE D'UNE SERRE

BÉNÉFICIAIRE M.GASSIER BRUNO
LANCON DE PROVENCE 13680
DOMA DE CASENEUVE DEPARTEMENTALE 17

MÂÎTRE D'OUVRAGE TENERGIE DEVELOPEMENT
BAT A, ARTEPARC DE MEYREUIL 13590 MEYREUIL
TÉL 04 42 28 25 97 / FAX 04 42 51 32 71
WWW.TENERGIE.FR

ARCHITECTE MATTHIEU PLACE – ARCHITECTE DESA
9 RUE DE LA GUADELOUPE 13006 MARSEILLE
TÉL 09 73 10 40 73 / PORT 06 84 75 73 49
MP@MATTHIEUPLACE.COM

JANVIER
2015 **PC**

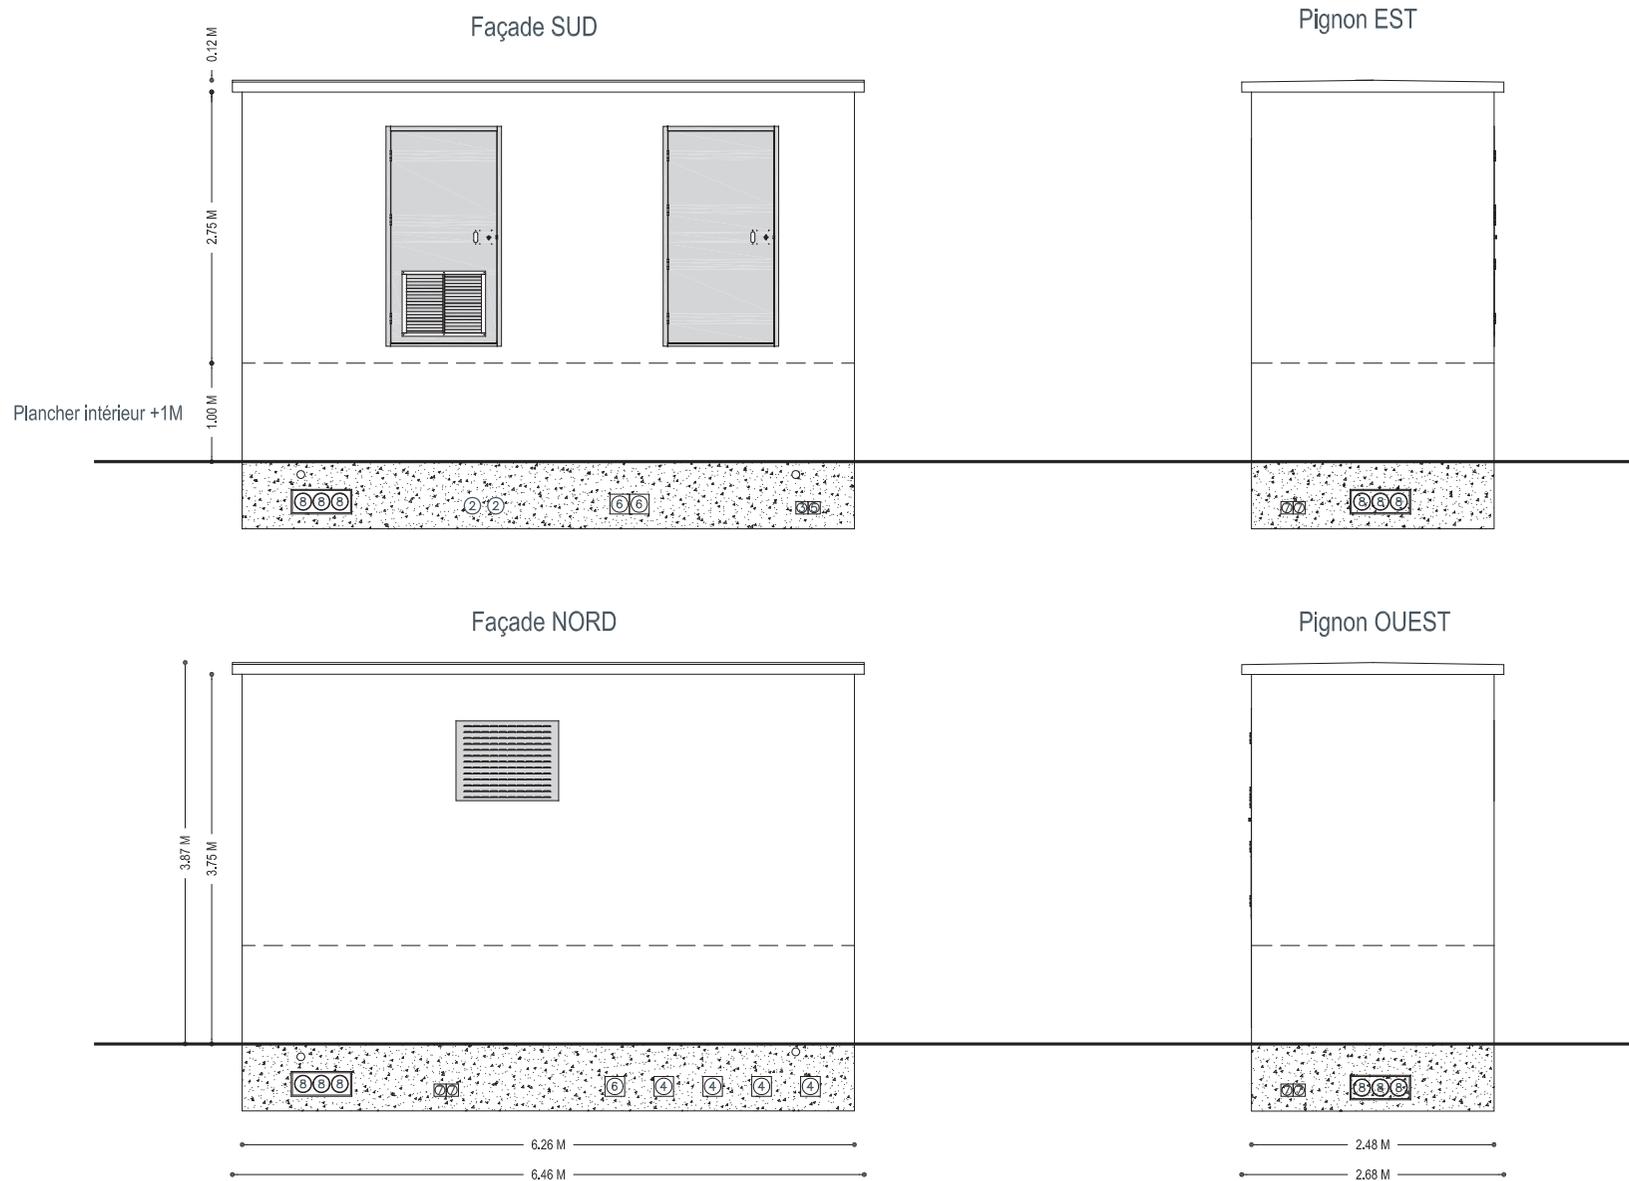

CONSTRUCTION D'UNE SERRE AGRICOLE AVEC TOITURE PHOTOVOLTAÏQUE

PROJET GASSIER – COMMUNE DE LA BARBEN 13330

PC 5D

PLAN DU POSTE DE LIVRAISON

BÉNÉFICIAIRE
M.GASSIER BRUNO
 LANCON DE PROVENCE 13680
 DOMA DE CASENEUVE DEPARTEMENTALE 17

MAÎTRE D'OUVRAGE
TENERGIE DEVELOPPEMENT
 BAT A, ARTEPARC DE MEYREUIL 13590 MEYREUIL
 TÉL 04 42 28 25 97 / FAX 04 42 51 32 71
 WWW.TENERGIE.FR

ARCHITECTE
MATTHIEU PLACE – ARCHITECTE DESA
 9 RUE DE LA GUADELOUPE 13006 MARSEILLE
 TÉL 09 73 10 40 73 / PORT 06 84 75 73 49
 MP@MATTHIEUPLACE.COM

JANVIER
 2015 **PC**



CONSTRUCTION D'UNE SERRE AGRICOLE AVEC TOITURE PHOTOVOLTAÏQUE | PROJET GASSIER – COMMUNE DE LA BARBEN 13330

PC 6A | INSERTION DU PROJET DANS LE SITE

BÉNÉFICIAIRE M.GASSIER BRUNO
LANCON DE PROVENCE 13680
DOMA DE CASENEUVE DEPARTEMENTALE 17

MAÎTRE D'OUVRAGE TENERGIE DEVELOPPEMENT
BAT A, ARTEPARC DE MEYREUIL 13590 MEYREUIL
TÉL 04 42 28 25 97 / FAX 04 42 51 32 71
WWW.TENERGIE.FR

ARCHITECTE MATTHIEU PLACE – ARCHITECTE DESA
9 RUE DE LA GUADELOUPE 13006 MARSEILLE
TÉL 09 73 10 40 73 / PORT 06 84 75 73 49
MP@MATTHIEUPLACE.COM

JANVIER
2015 **PC**



CONSTRUCTION D'UNE SERRE AGRICOLE AVEC TOITURE PHOTOVOLTAÏQUE | **PROJET GASSIER – COMMUNE DE LA BARBEN 13330**

PC 6B | **INSERTION DU PROJET DANS LE SITE**

BÉNÉFICIAIRE M.GASSIER BRUNO
LANCON DE PROVENCE 13680
DOMA DE CASENEUVE DEPARTEMENTALE 17

MAÎTRE D'OUVRAGE TENERGIE DEVELOPPEMENT
BAT A, ARTEPARC DE MEYREUIL 13590 MEYREUIL
TÉL 04 42 28 25 97 / FAX 04 42 51 32 71
WWW.TENERGIE.FR

ARCHITECTE MATTHIEU PLACE – ARCHITECTE DESA
9 RUE DE LA GUADELOUPE 13006 MARSEILLE
TÉL 09 73 10 40 73 / PORT 06 84 75 73 49
MP@MATTHIEUPLACE.COM

JANVIER
2015 **PC**



CONSTRUCTION D'UNE SERRE AGRICOLE AVEC TOITURE PHOTOVOLTAÏQUE | PROJET GASSIER – COMMUNE DE LA BARBEN 13330

PC 7 | PHOTOGRAPHIE DU SITE

BÉNÉFICIAIRE M.GASSIER BRUNO
LANCON DE PROVENCE 13680
DOMA DE CASENEUVE DEPARTEMENTALE 17

MAÎTRE D'OUVRAGE TENERGIE DEVELOPPEMENT
BAT A, ARTEPARC DE MEYREUIL 13590 MEYREUIL
TÉL 04 42 28 25 97 / FAX 04 42 51 32 71
WWW.TENERGIE.FR

ARCHITECTE MATTHIEU PLACE – ARCHITECTE DESA
9 RUE DE LA GUADELOUPE 13006 MARSEILLE
TÉL 09 73 10 40 73 / PORT 06 84 75 73 49
MP@MATTHIEUPLACE.COM

JANVIER
2015 **PC**



CONSTRUCTION D'UNE SERRE AGRICOLE AVEC TOITURE PHOTOVOLTAÏQUE | PROJET GASSIER – COMMUNE DE LA BARBEN 13330

PC 8 | PHOTOGRAPHIE DU SITE

BÉNÉFICIAIRE M.GASSIER BRUNO
LANCON DE PROVENCE 13680
DOMA DE CASENEUVE DEPARTEMENTALE 17

MAÎTRE D'OUVRAGE TENERGIE DEVELOPPEMENT
BAT A, ARTEPARC DE MEYREUIL 13590 MEYREUIL
TÉL 04 42 28 25 97 / FAX 04 42 51 32 71
WWW.TENERGIE.FR

ARCHITECTE MATTHIEU PLACE – ARCHITECTE DESA
9 RUE DE LA GUADELOUPE 13006 MARSEILLE
TÉL 09 73 10 40 73 / PORT 06 84 75 73 49
MP@MATTHIEUPLACE.COM

JANVIER
2015 **PC**