
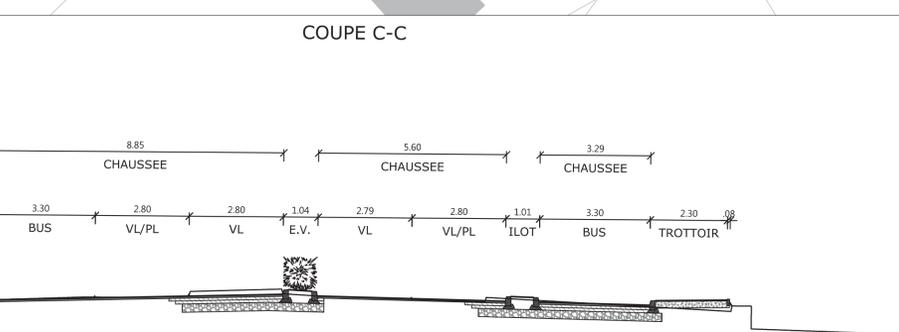


Echelle X : 1/100
 Echelle Z : 1/100
 Plan Comp : 145.00

PLANCHE 3

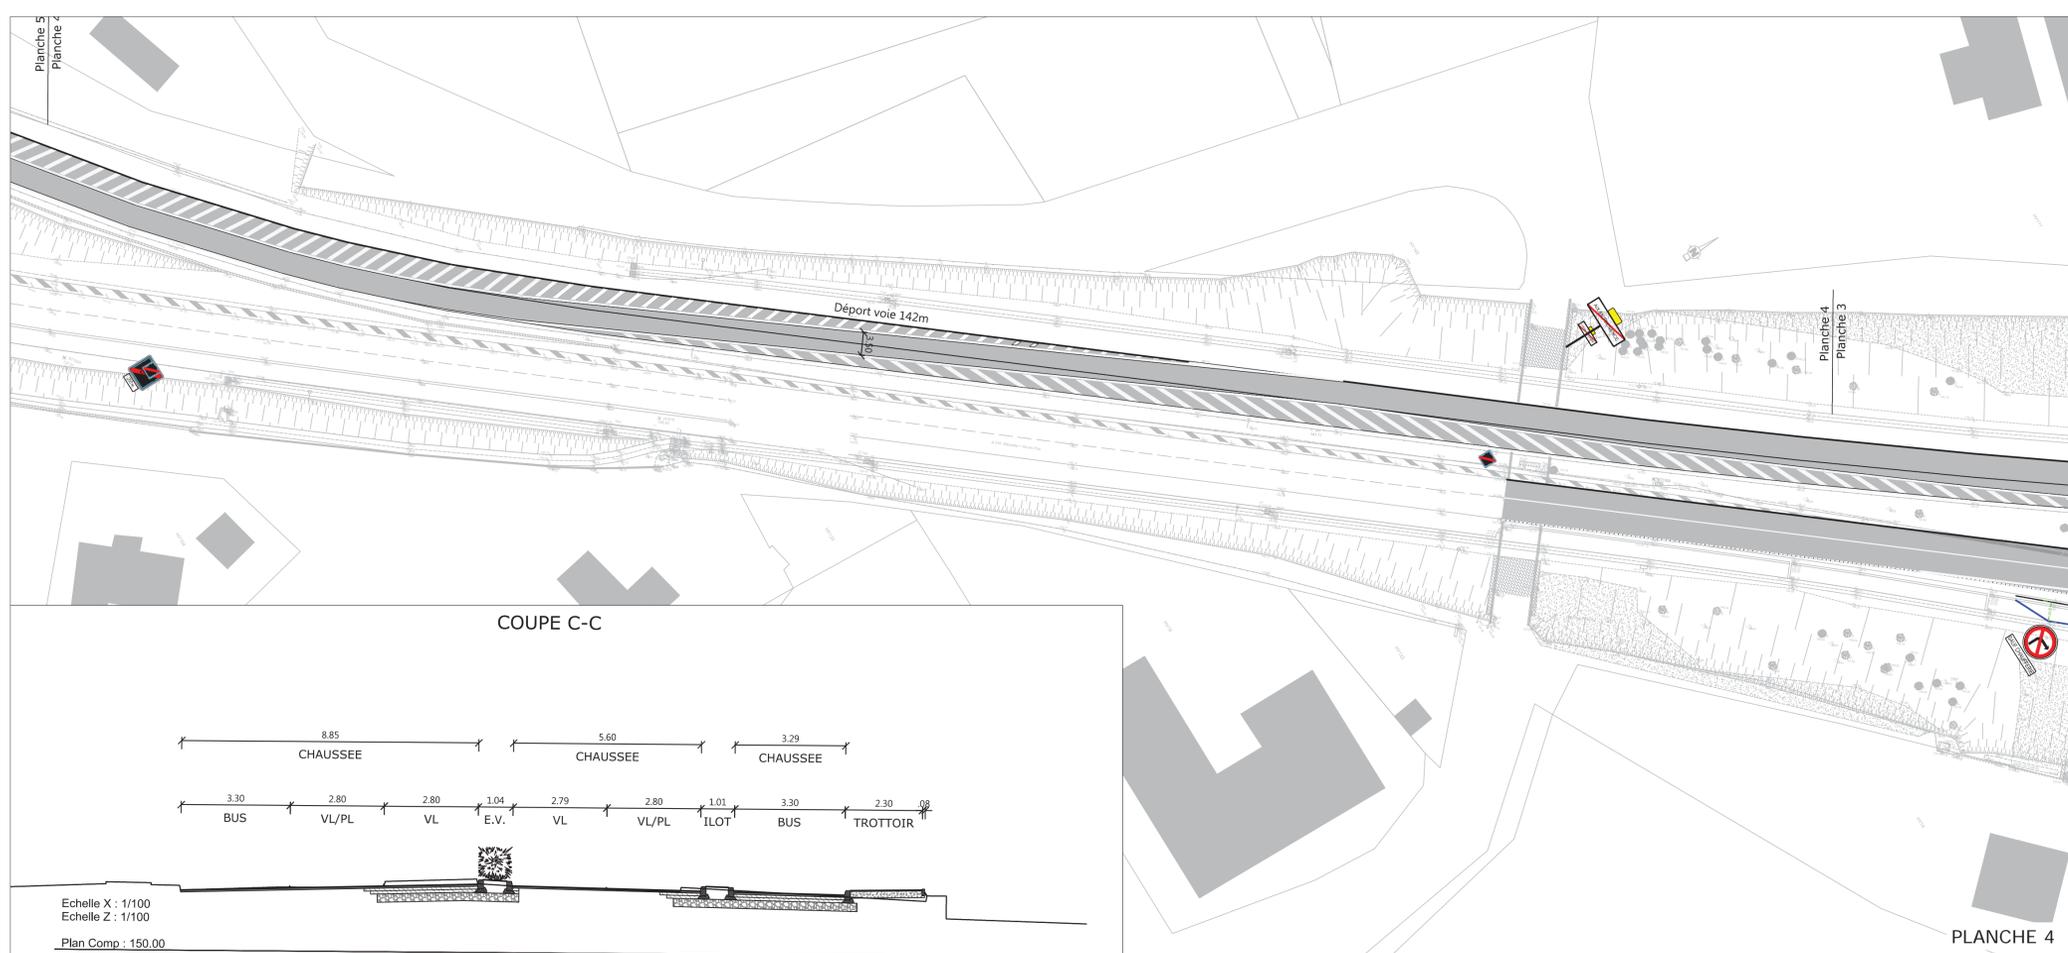

Echelle X : 1/100
 Echelle Z : 1/100
 Plan Comp : 150.00

PLANCHE 4

MAITRISE D'OUVRAGE

Hotel de Boades
 8 place Joanne d'Arc CS 40868
 13 626 Aix en Provence Cedex 1
 Tel. : 04 42 93 85 85 Fax : 04 42 93 85 86

**COMMUNAUTE
 D'AGLOMERATION
 DU PAYS D'AIX**

**CREATION D'UN COULOIR BUS
 AVENUE HENRI MOURET**

MAITRISE D'OEUVRE :

PLAN D'AMENAGEMENT
 Vue en plan
 Planche 3 et 4

Date d'émission	JUIL. 2014	Echelle	1/500
Lot	Phase d'Etudes	Numéro de Document	Indice
V.R.D.	AVP	VRD-22	0
IND.	DATE	AUTEUR	MODIFICATION