


-  Voirie de circulation stabilisée
-  Voirie piétonne
-  Talus

Echelle : 1/750

**ETUDE DE FAISABILITE -
 STEP DE VERNEGUES VILLAGE
 Masse**



Siège sc
 Bureau d'Étu
 Eysseric Environnem
 51, Traverse du Moulin à
 13015 Mars

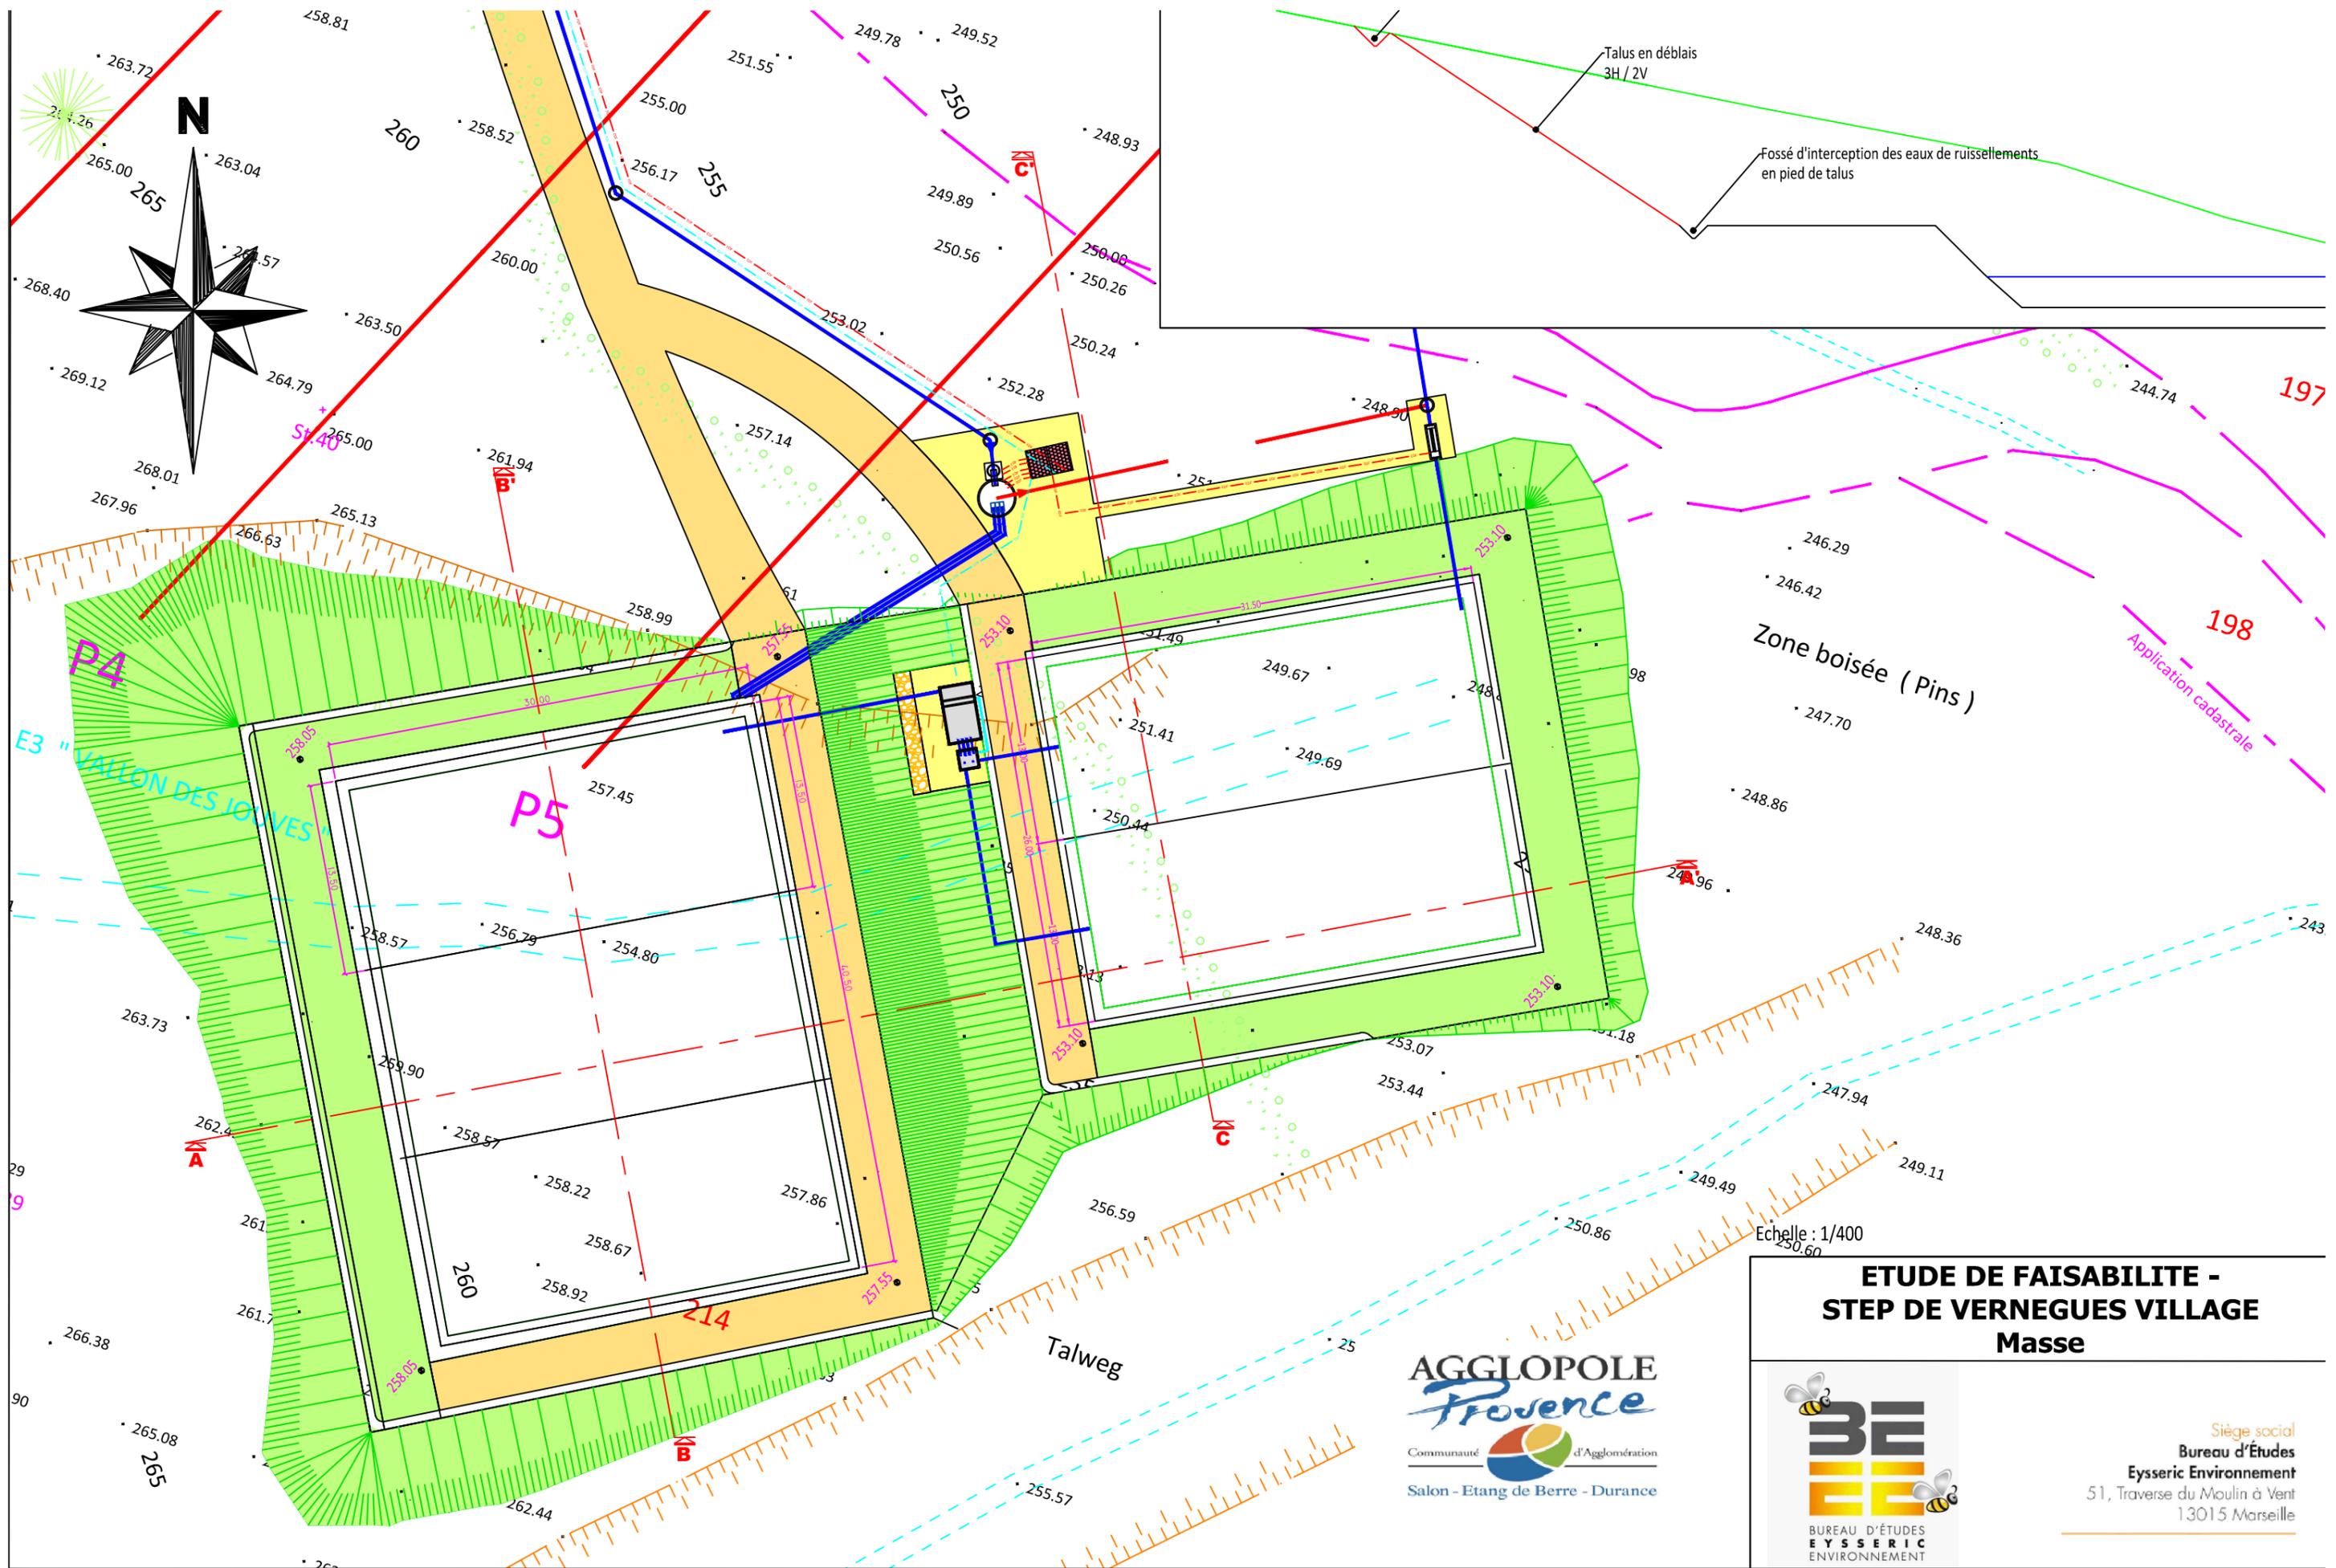

**ETUDE DE FAISABILITE -
STEP DE VERNEGUES VILLAGE
Masse**

Echelle : 1/400

**AGGLOPOLE
Troyenne**
Communauté d'Agglomération
Salon - Etang de Berre - Durance


**BUREAU D'ETUDES
EYSSERIC
ENVIRONNEMENT**

Siège social
Bureau d'Etudes
Eysseric Environnement
51, Traverse du Moulin à Vent
13015 Marseille

coupe AA'


Etage 1

Etage 2

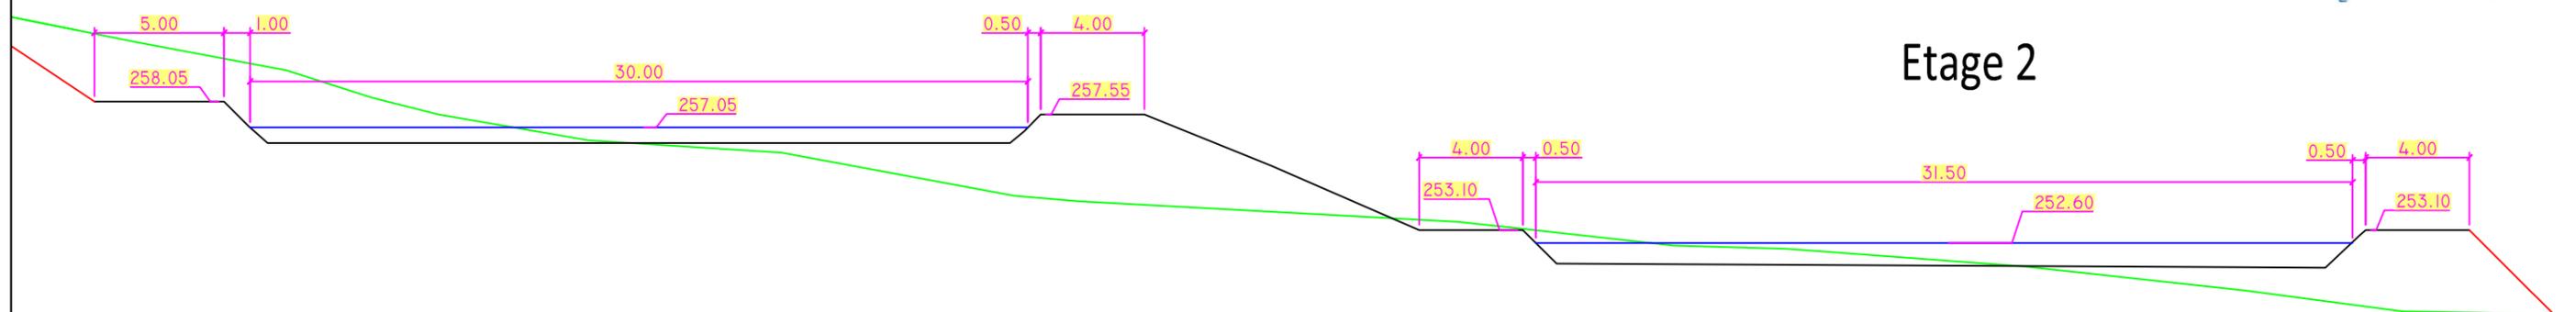


coupe BB'

Etage 1

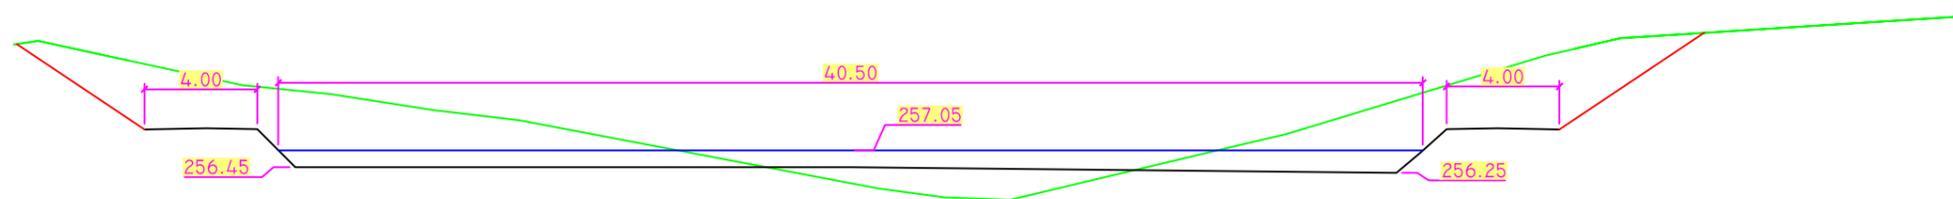

Etage 2

coupe CC'

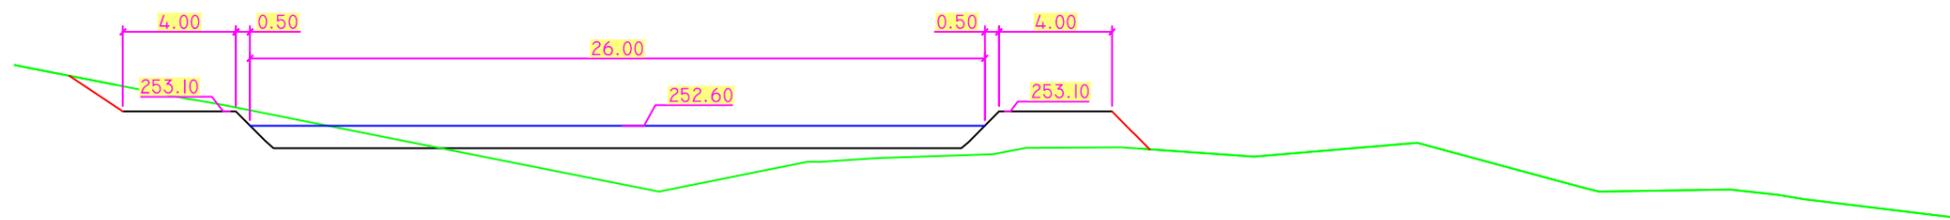

- Terrain naturel
- Ouvrages
- Déblais / Remblais
- Surface des filtres

Nota: DIGUES

Les cotes indiquées sont les cotes finies de terrassement, après mise en place:
 - de la grave (0/80 et 0/31.5)
 - de la terre végétale.
 Les cotes indiquées sont les cotes autour des filtres et une pente douce est réalisée pour l'écoulement des eaux de ruissellement vers l'extérieur.

Echelle : 1/250

**ETUDE DE FAISABILITE -
 STEP DE VERNEGUES VILLAGE
 Coupes**



Siège soc
 Bureau d'Étuc
 Eysseric Environnem
 51, Traverse du Moulin à V
 13015 Marse