

Commune de TRANS EN PROVENCE - 83 720



Lotissement " Les Terrasses de César "

PAS **POSITIONS " VUES ET COUPES "**
PHOTOGRAPHIES

DEMANDE DE PERMIS D'AMENAGER

JUILLET 2015

ST
AT
IM
Provence

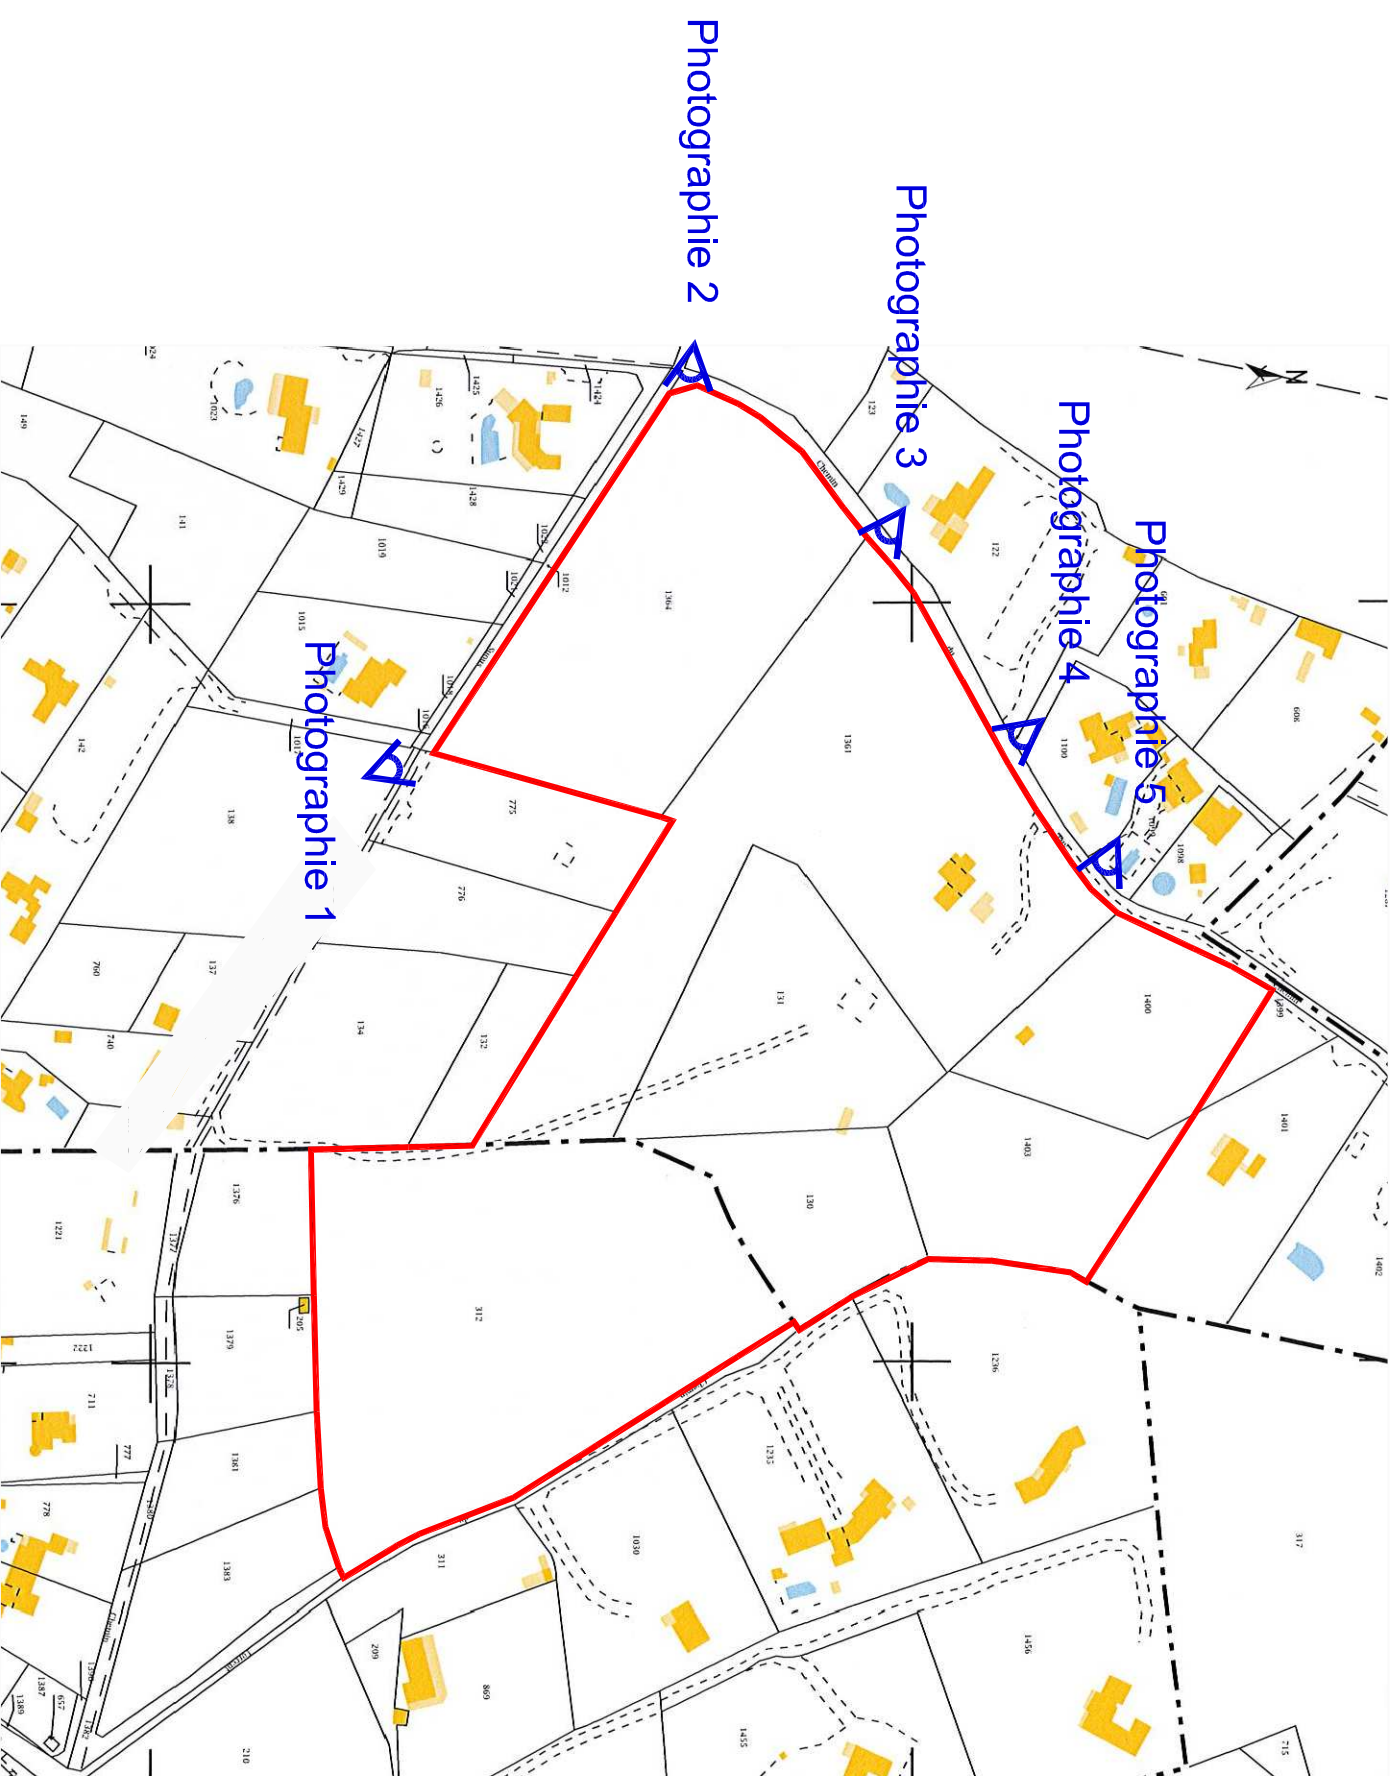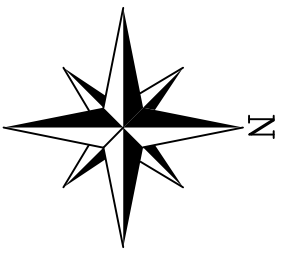

Echelle : 1/2500