

Handwritten signature in blue ink
SIC
06200 NICE
09 47 50 09 Fax 04 92 47 80 19

parcelle cadastrale 000 ER 01
Aire St Michel - Avenue de Rimiez - Nice

MAITRE D'OUVRAGE
COGEDIM MEDITERRANEE
400, Promenade des Anglais
06200 Nice

MAITRE D'OEUVRE
Jean-Paul GOMIS architecte DPLG
5 avenue Ernest Lairole
06100 NICE

NICE - GAIRAUT - AIRE St MICHEL
Aire st Michel - 06100 Nice - parcelle cadasdtrale 000 ER 01
échelle 1/5000e **CPC** 12 juin 2015

Demande d'examen au cas par cas préalable à la réalisation d'une étude d'impact

PLAN DE SITUATION

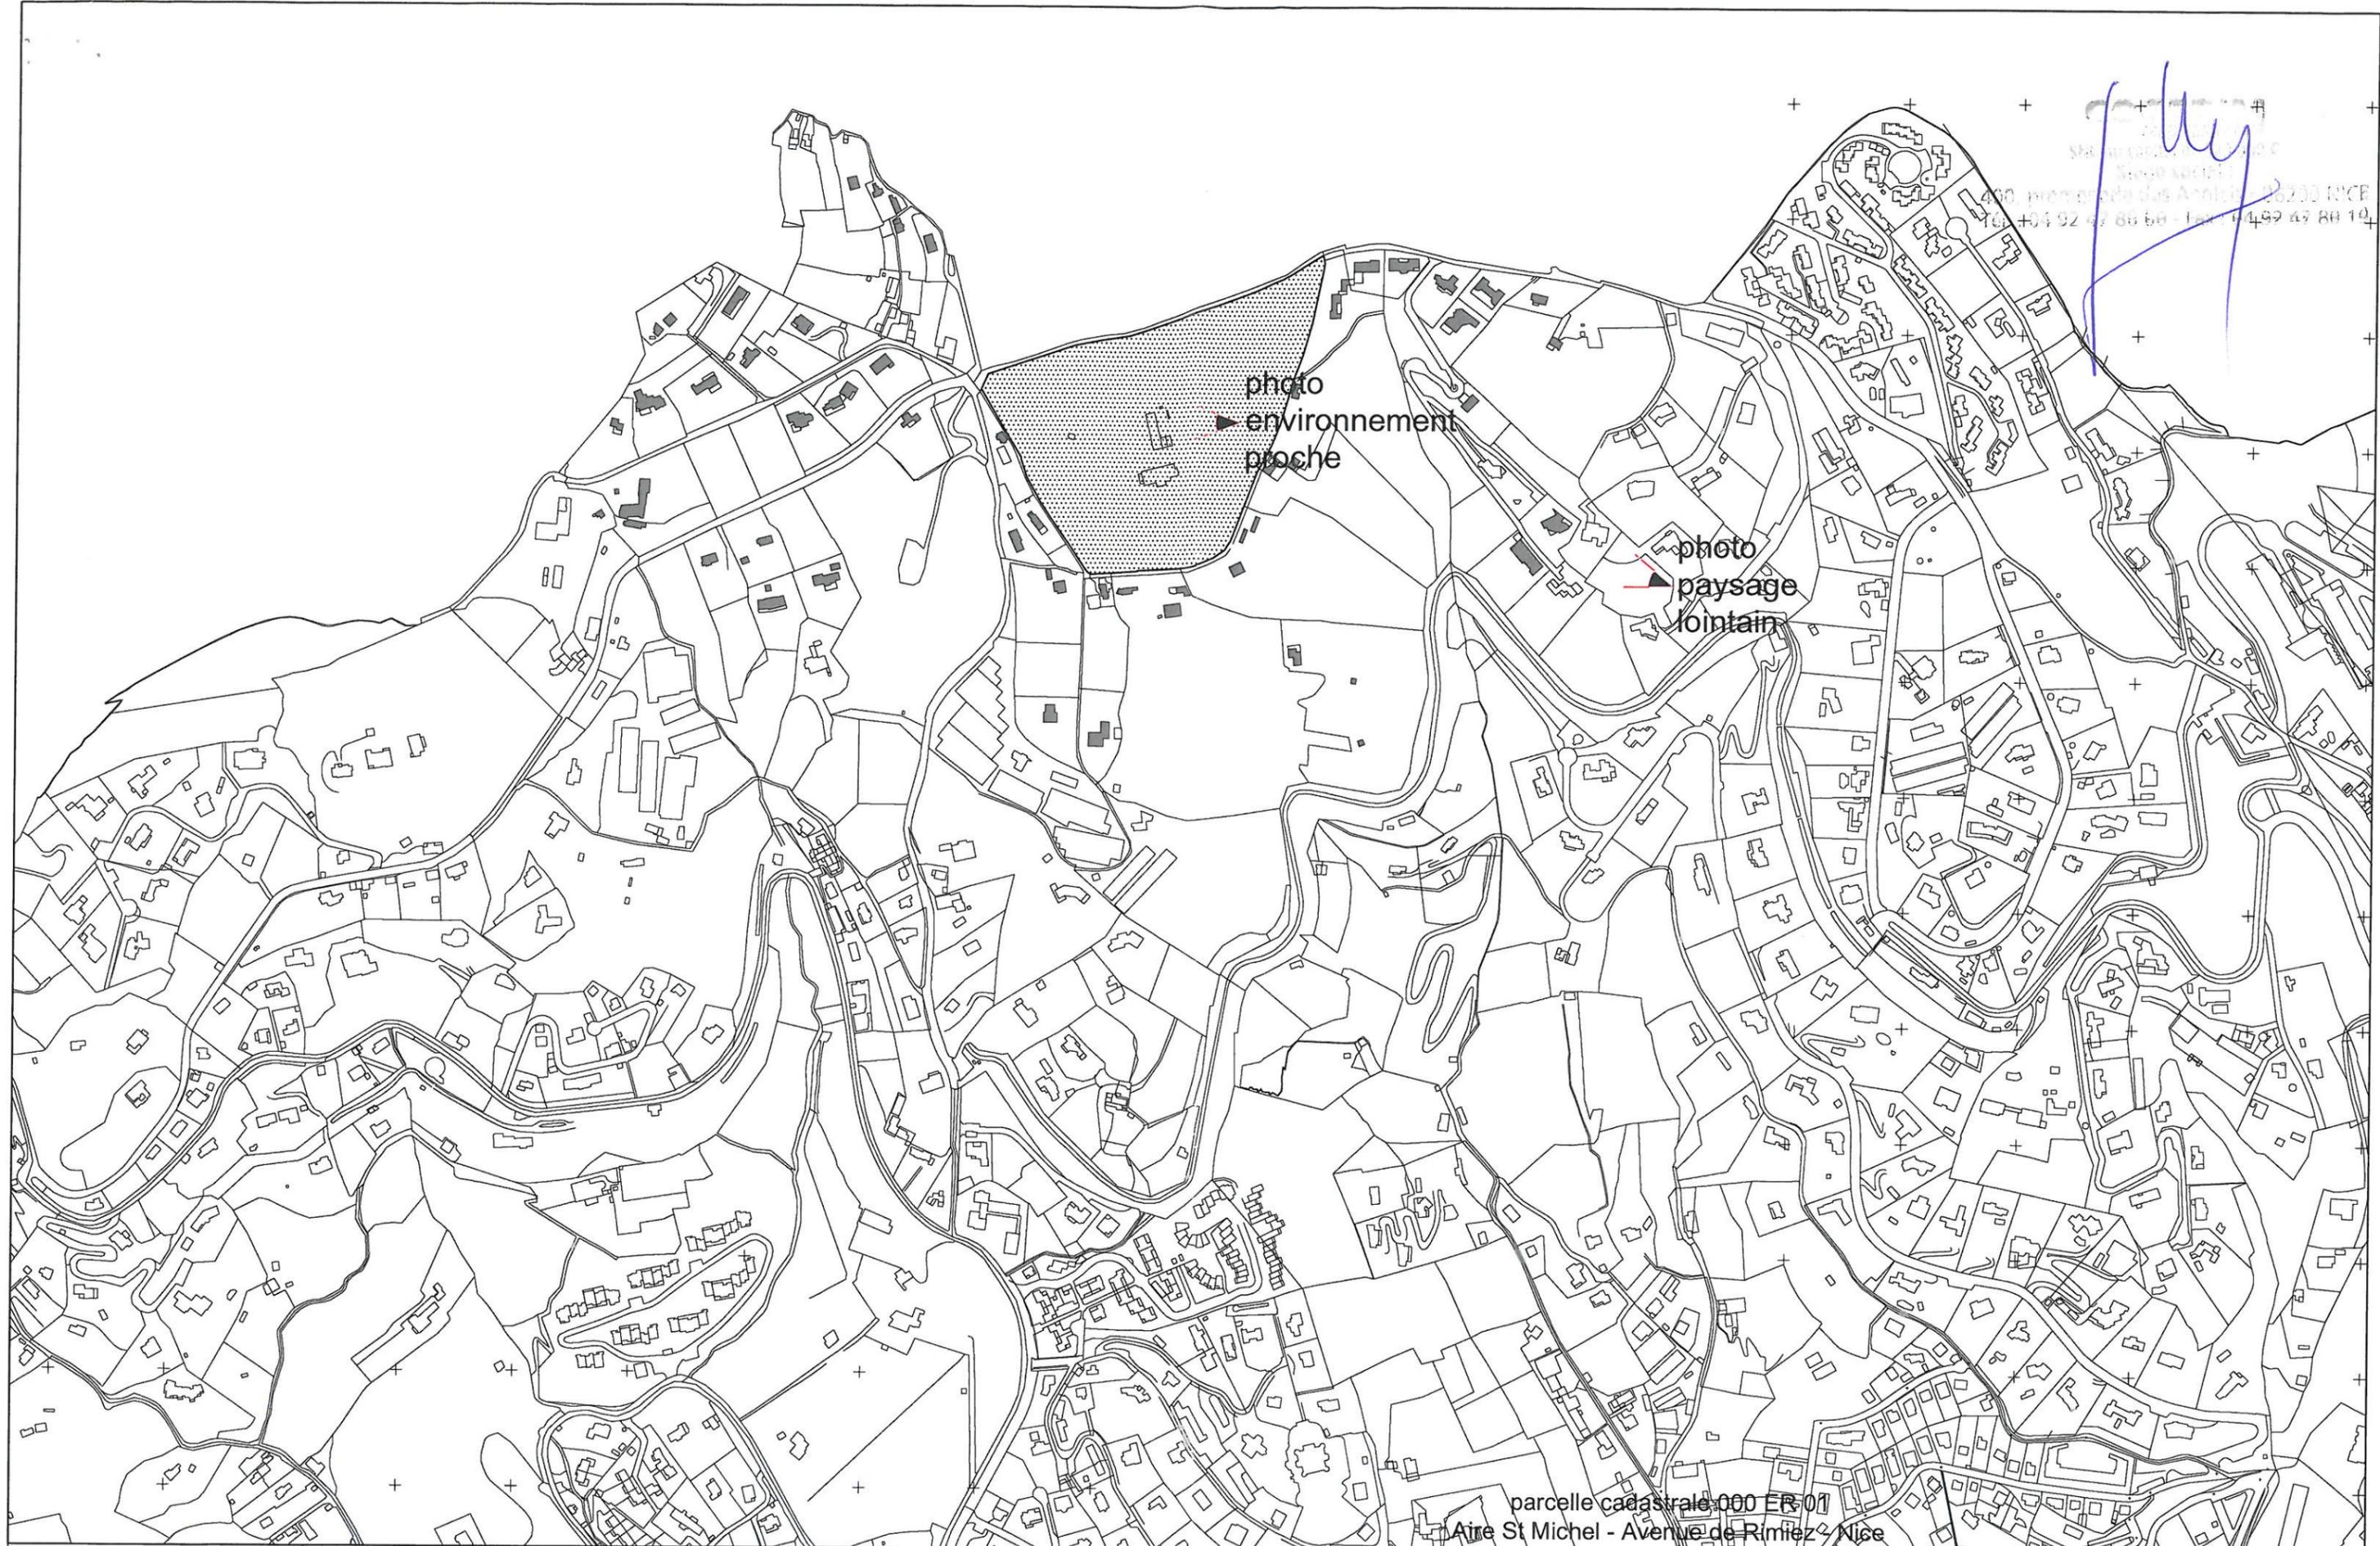


photo
 ► environnement
 proche

photo
 ► paysage
 lointain

parcelle cadastrale 000 ER 01
 Aire St Michel - Avenue de Rimiez - Nice

MAITRE D'OUVRAGE
COGEDIM MEDITERRANEE
 400, Promenade des Anglais
 06200 Nice

MAITRE D'OEUVRE
Jean-Paul GOMIS architecte DPLG
 5 avenue Ernest Lairolle
 06100 NICE

NICE - GAIRAUT - AIRE St MICHEL
 Aire st Michel - 06100 Nice - parcelle cadasdtrale 000 ER 01

échelle 1/5000e	CPC	12 juin 2015
-----------------	------------	--------------

Demande d'examen au cas par cas préalable à la réalisation d'une étude d'impact

LOCALISATION DES PRISES DE VUE



Vue de la prairie au coeur de la parcelle cadastrée 000 ER 01

MAITRE D'OUVRAGE
COGEDIM MEDITERRANEE
 400, Promenade des Anglais
 06200 Nice

MAITRE D'OEUVRE
Jean-Paul GOMIS architecte DPLG
 5 avenue Ernest Lairolle
 06100 NICE

NICE - GAIRAUT - AIRE St MICHEL
 Aire st Michel - 06100 Nice - parcelle cadastrale 000 ER 01

-

CPC

12 juin 2015

Demande d'examen au cas par cas préalable à la réalisation d'une étude d'impact

ENVIRONNEMENT PROCHE



Vue depuis le Sud-est

MAITRE D'OUVRAGE
COGEDIM MEDITERRANEE
 400, Promenade des Anglais
 06200 Nice

MAITRE D'OEUVRE
Jean-Paul GOMIS architecte DPLG
 5 avenue Ernest Lairolle
 06100 NICE

NICE - GAIRAUT - AIRE St MICHEL
 Aire st Michel - 06100 Nice - parcelle cadastrale 000 ER 01

-

CPC

12 juin 2015

Demande d'examen au cas par cas préalable à la réalisation d'une étude d'impact

PLAN DE SITUATION