


DEPARTEMENT DU VAR  
COMMUNE DE VIDAUBAN  
LIEU-DIT : CHAUME NORD  
SECTION AA n°102


PROPRIETE DE LA COMMUNE

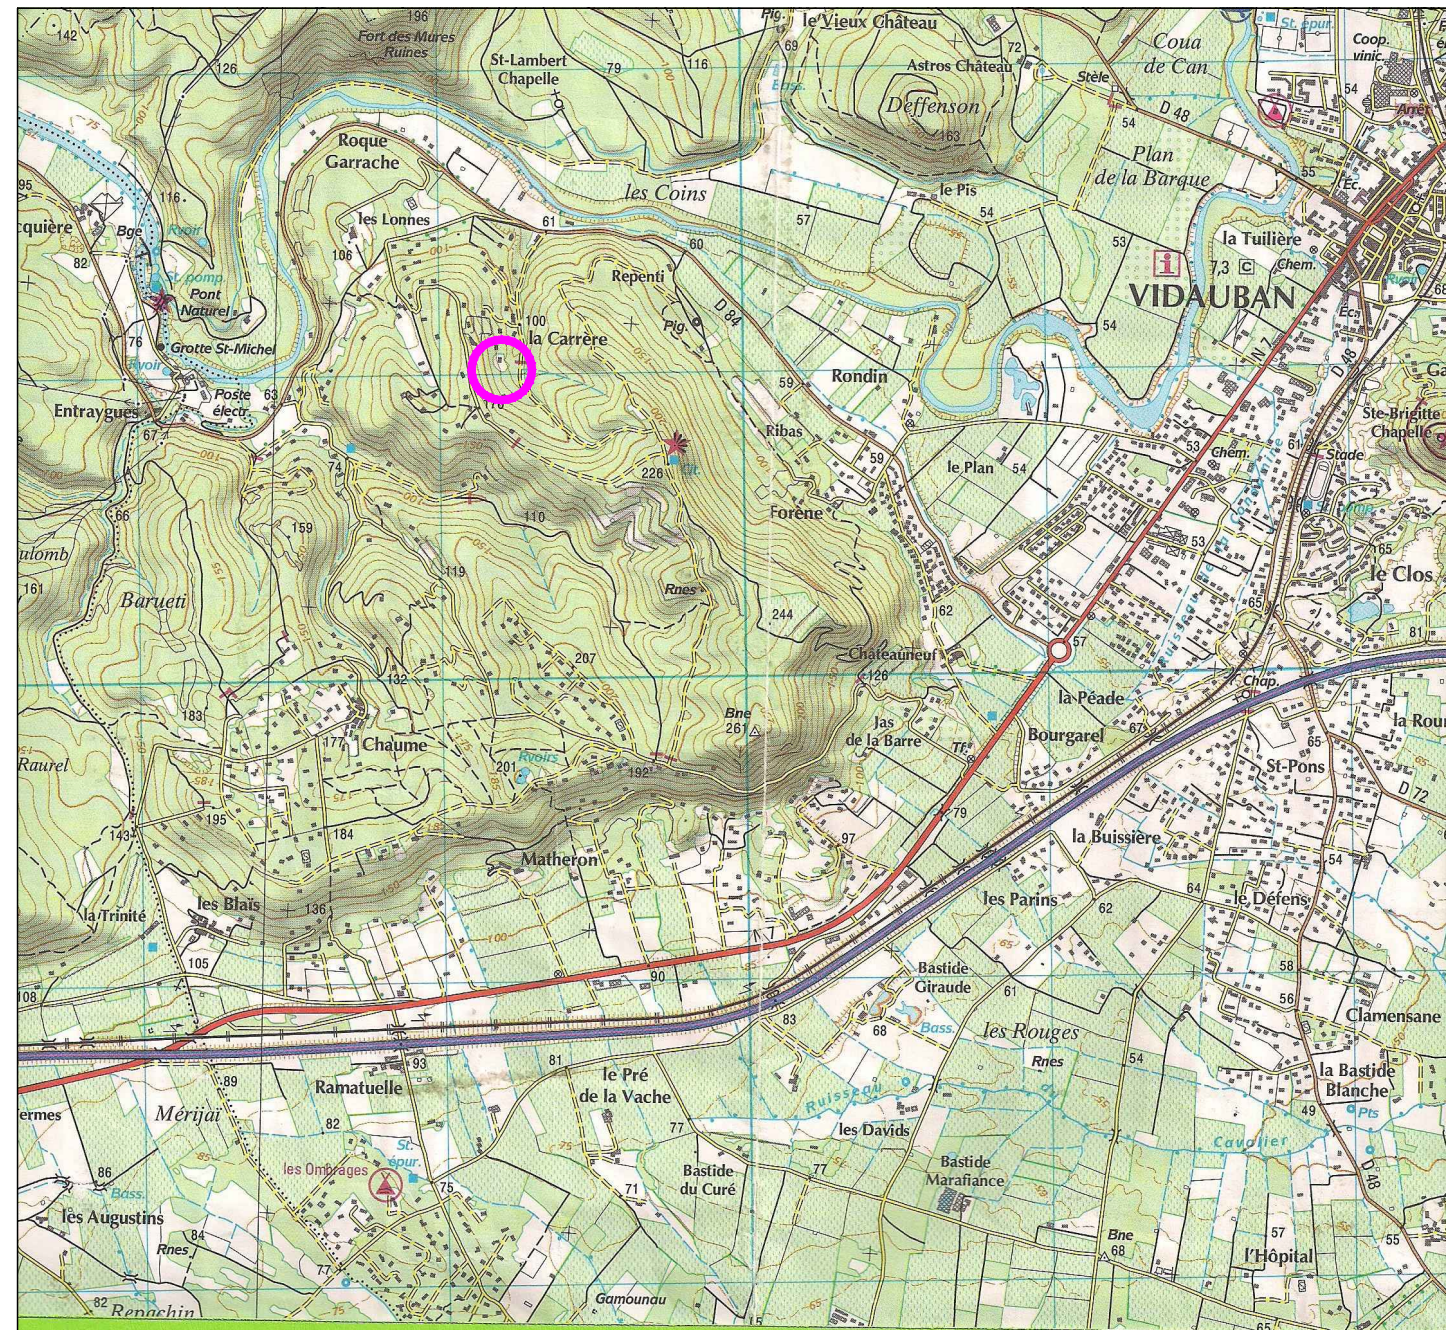


PLAN DE SITUATION AU 1/25000

DEPARTEMENT DU VAR  
COMMUNE DE VIDAUBAN  
LIEU-DIT : CHAUME NORD  
SECTION AA n°102

PROPRIETE DE LA COMMUNE

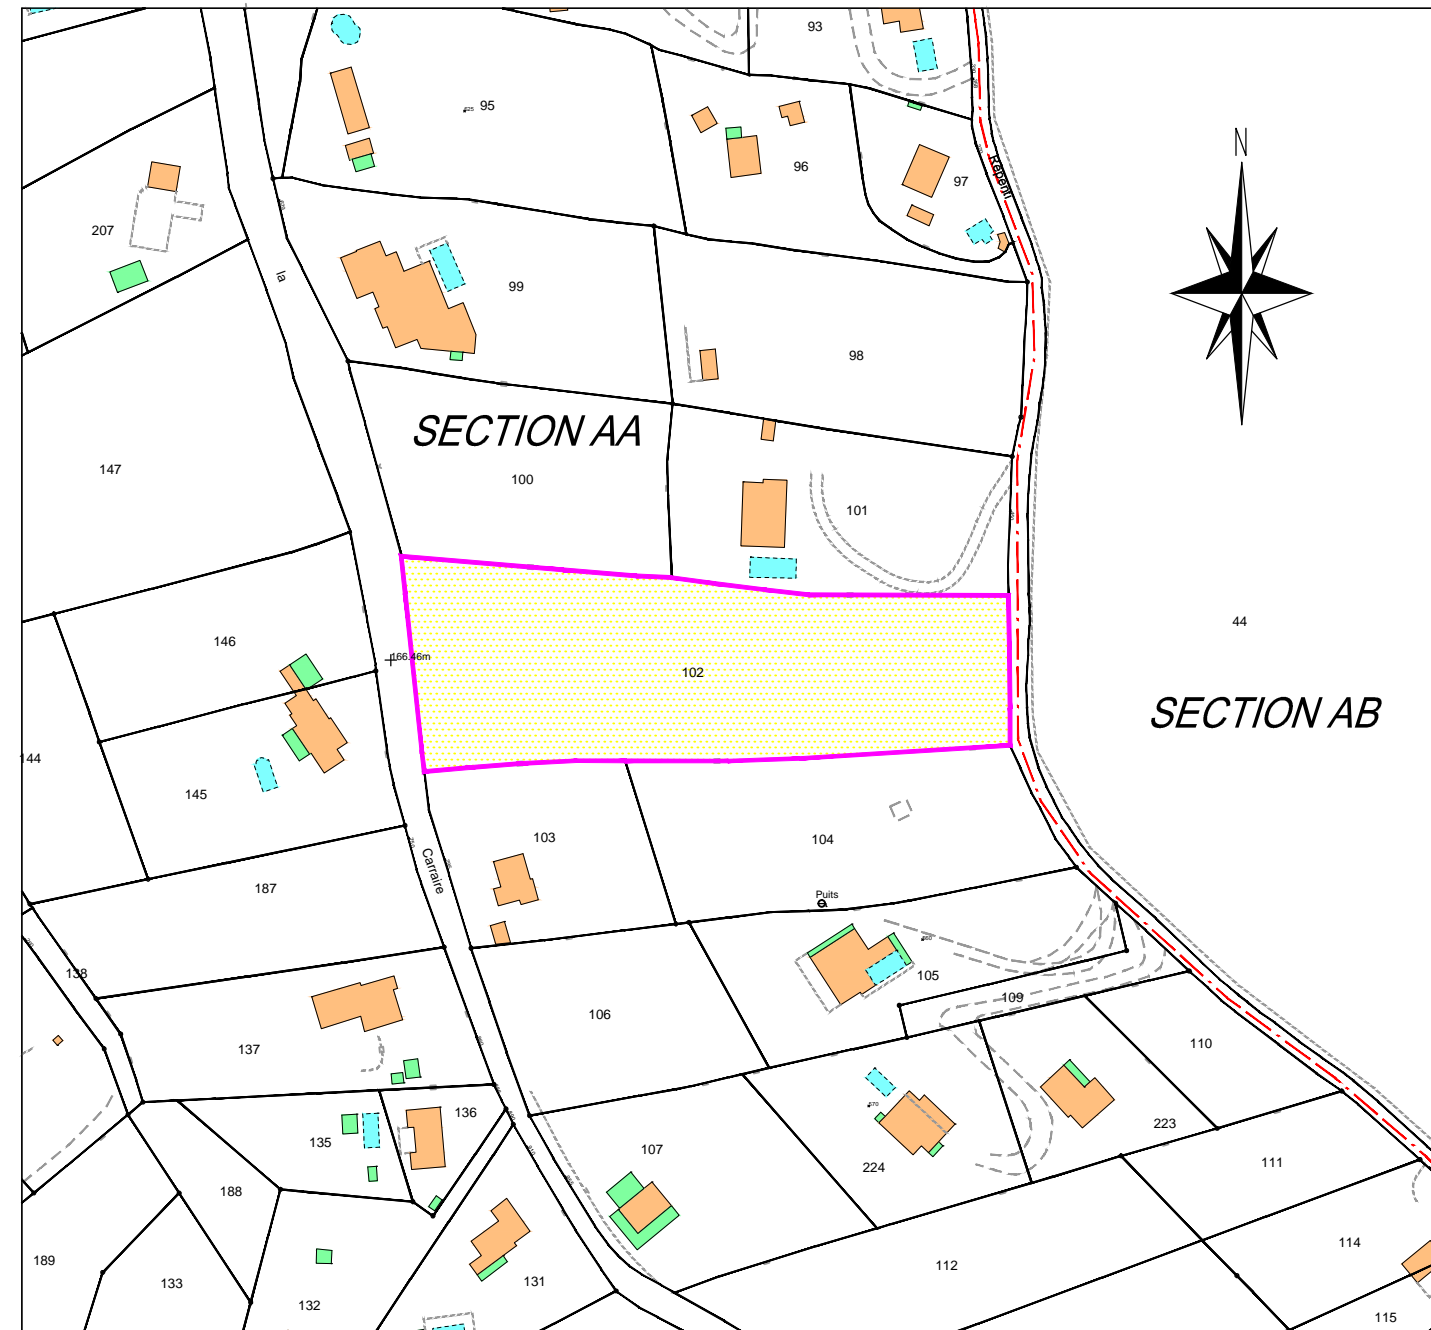

SITUATION CADASTRALE AU 1/2000

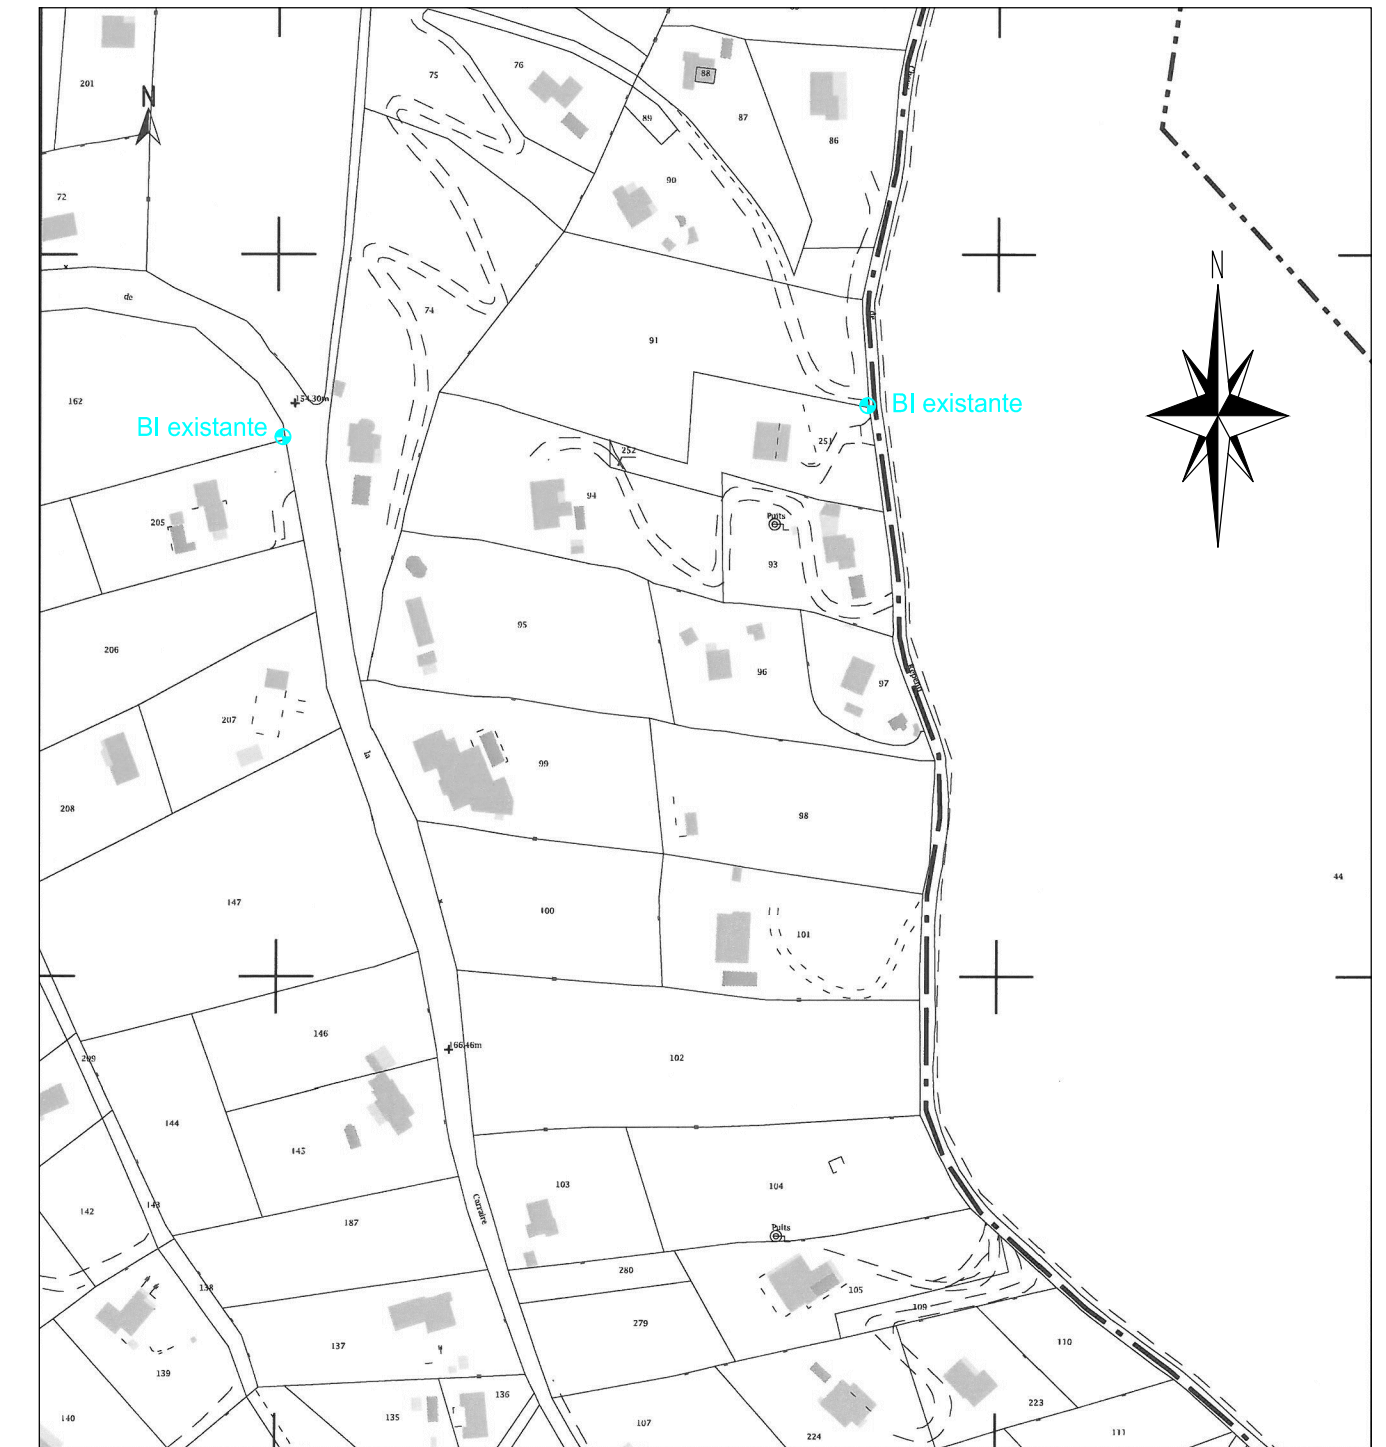

SITUATION CADASTRALE AU 1/2500

**Laurent ROCHE**  
Successeur de J-C GIRAUDO  
S.A.R.L. de Géomètres Experts  
Inscription numéro 23603  
70, ZAC de La Gueiranne - 83340  
LE CANNET DES MAURES  
TEL: 04.94.60.70.59  
FAX: 04.94.47.97.58  
laurent.rocche@geometre-expert.fr



Dressé le : 05 Juin 2015  
Dossier 15-167DEFsit

**Laurent ROCHE**  
Successeur de J-C GIRAUDO  
S.A.R.L. de Géomètres Experts  
Inscription numéro 23603  
70, ZAC de La Gueiranne - 83340  
LE CANNET DES MAURES  
TEL: 04.94.60.70.59  
FAX: 04.94.47.97.58  
laurent.rocche@geometre-expert.fr



Dressé le : 05 Juin 2015  
Dossier 15-167DEFsit