


COMMUNE DE PIERREFEU-DU-VAR - 83390

Service Urbanisme - Place Urbain Sénès - 83390 PIERREFEU DU VAR - Tél: 04.94.13.53.08

PLAN LOCAL D'URBANISME

Approuvé le 04 octobre 2007 par le Conseil Municipal - Modification n°1 approuvée en date du 05 février 2009

Ce document est non contractuel et non opposable à la Commune

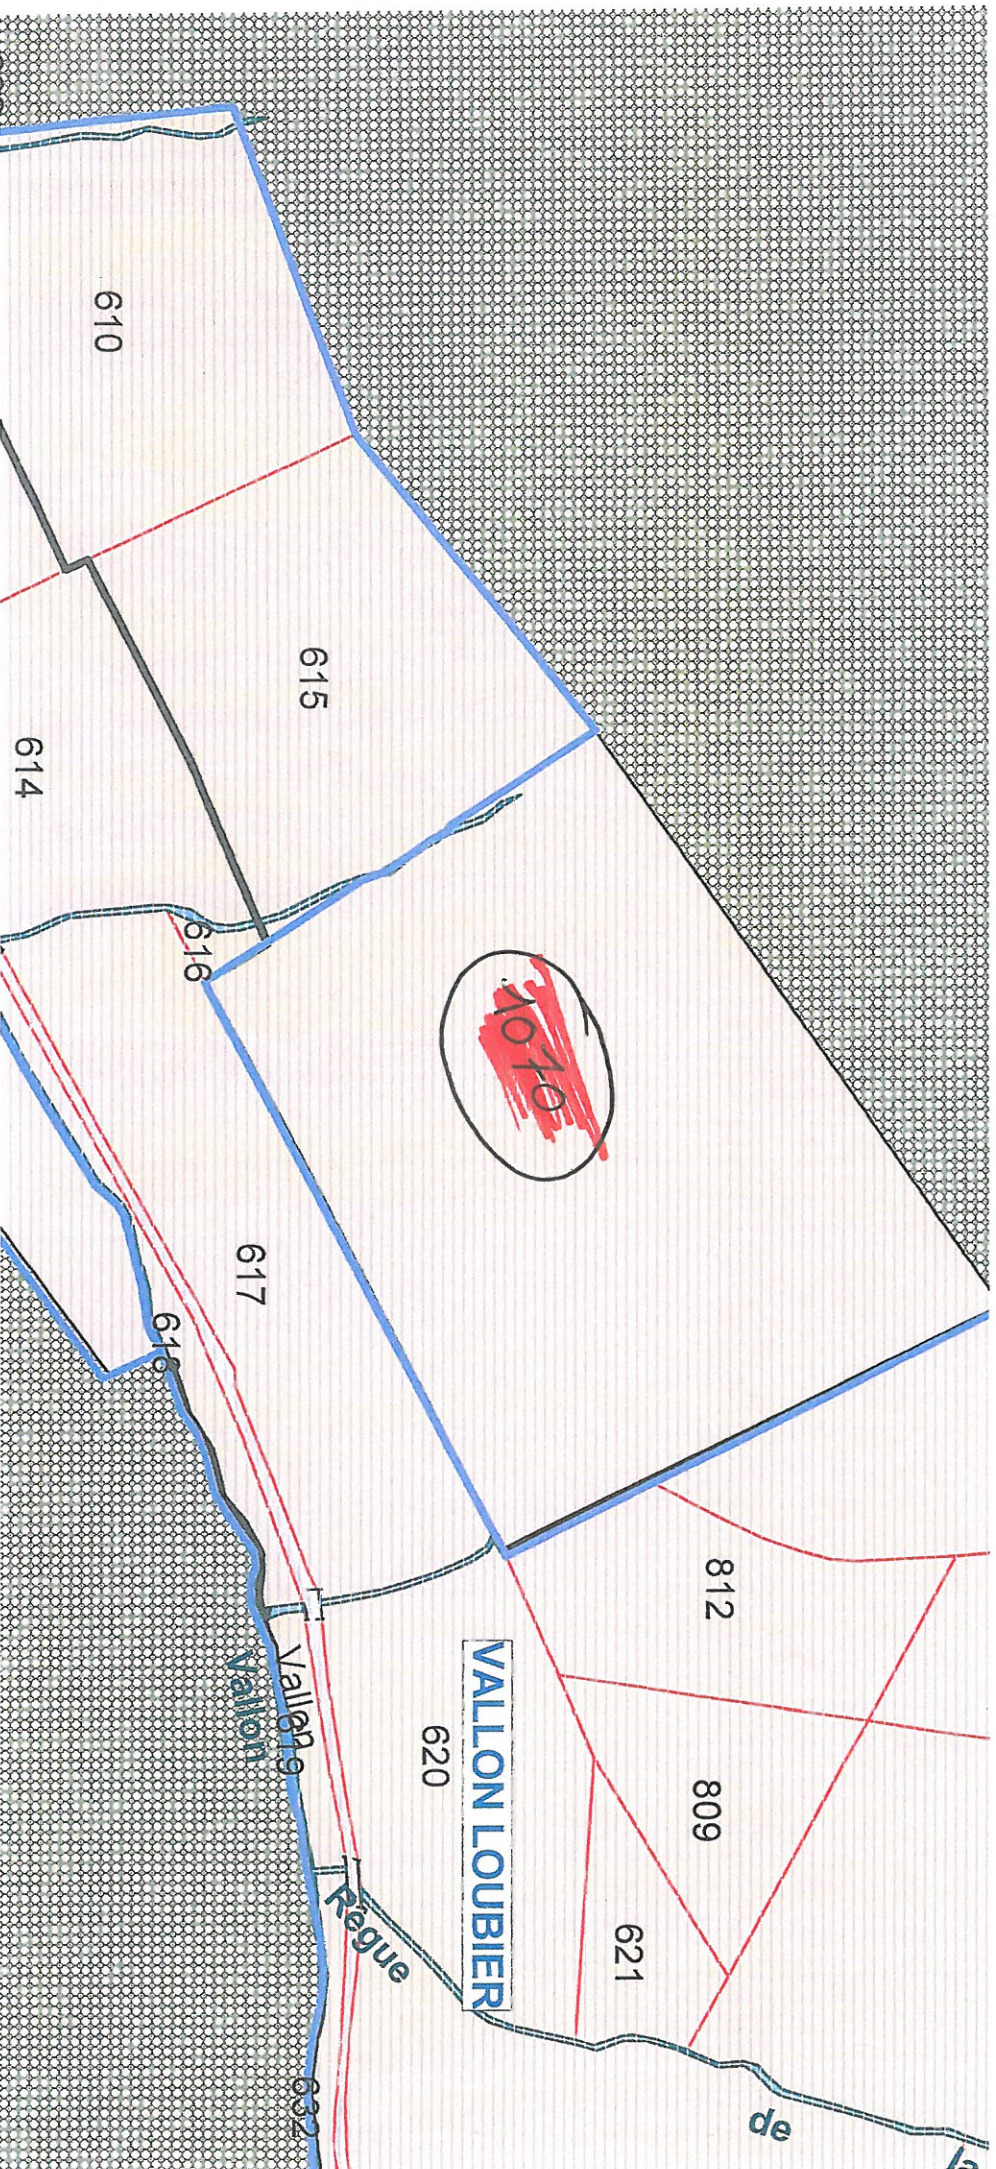

15/10/2015

1/1 500



© IGN 2015 - www.geoportail.gouv.fr/mentions-legales

Longitude :

6° 10' 46,3" E

Latitude :

43° 15' 03,2" N



© IGN 2015 - www.geoportail.gouv.fr/mentions-legales

Longitude : 6° 10' 49,7" E

Latitude : 43° 15' 09,4" N