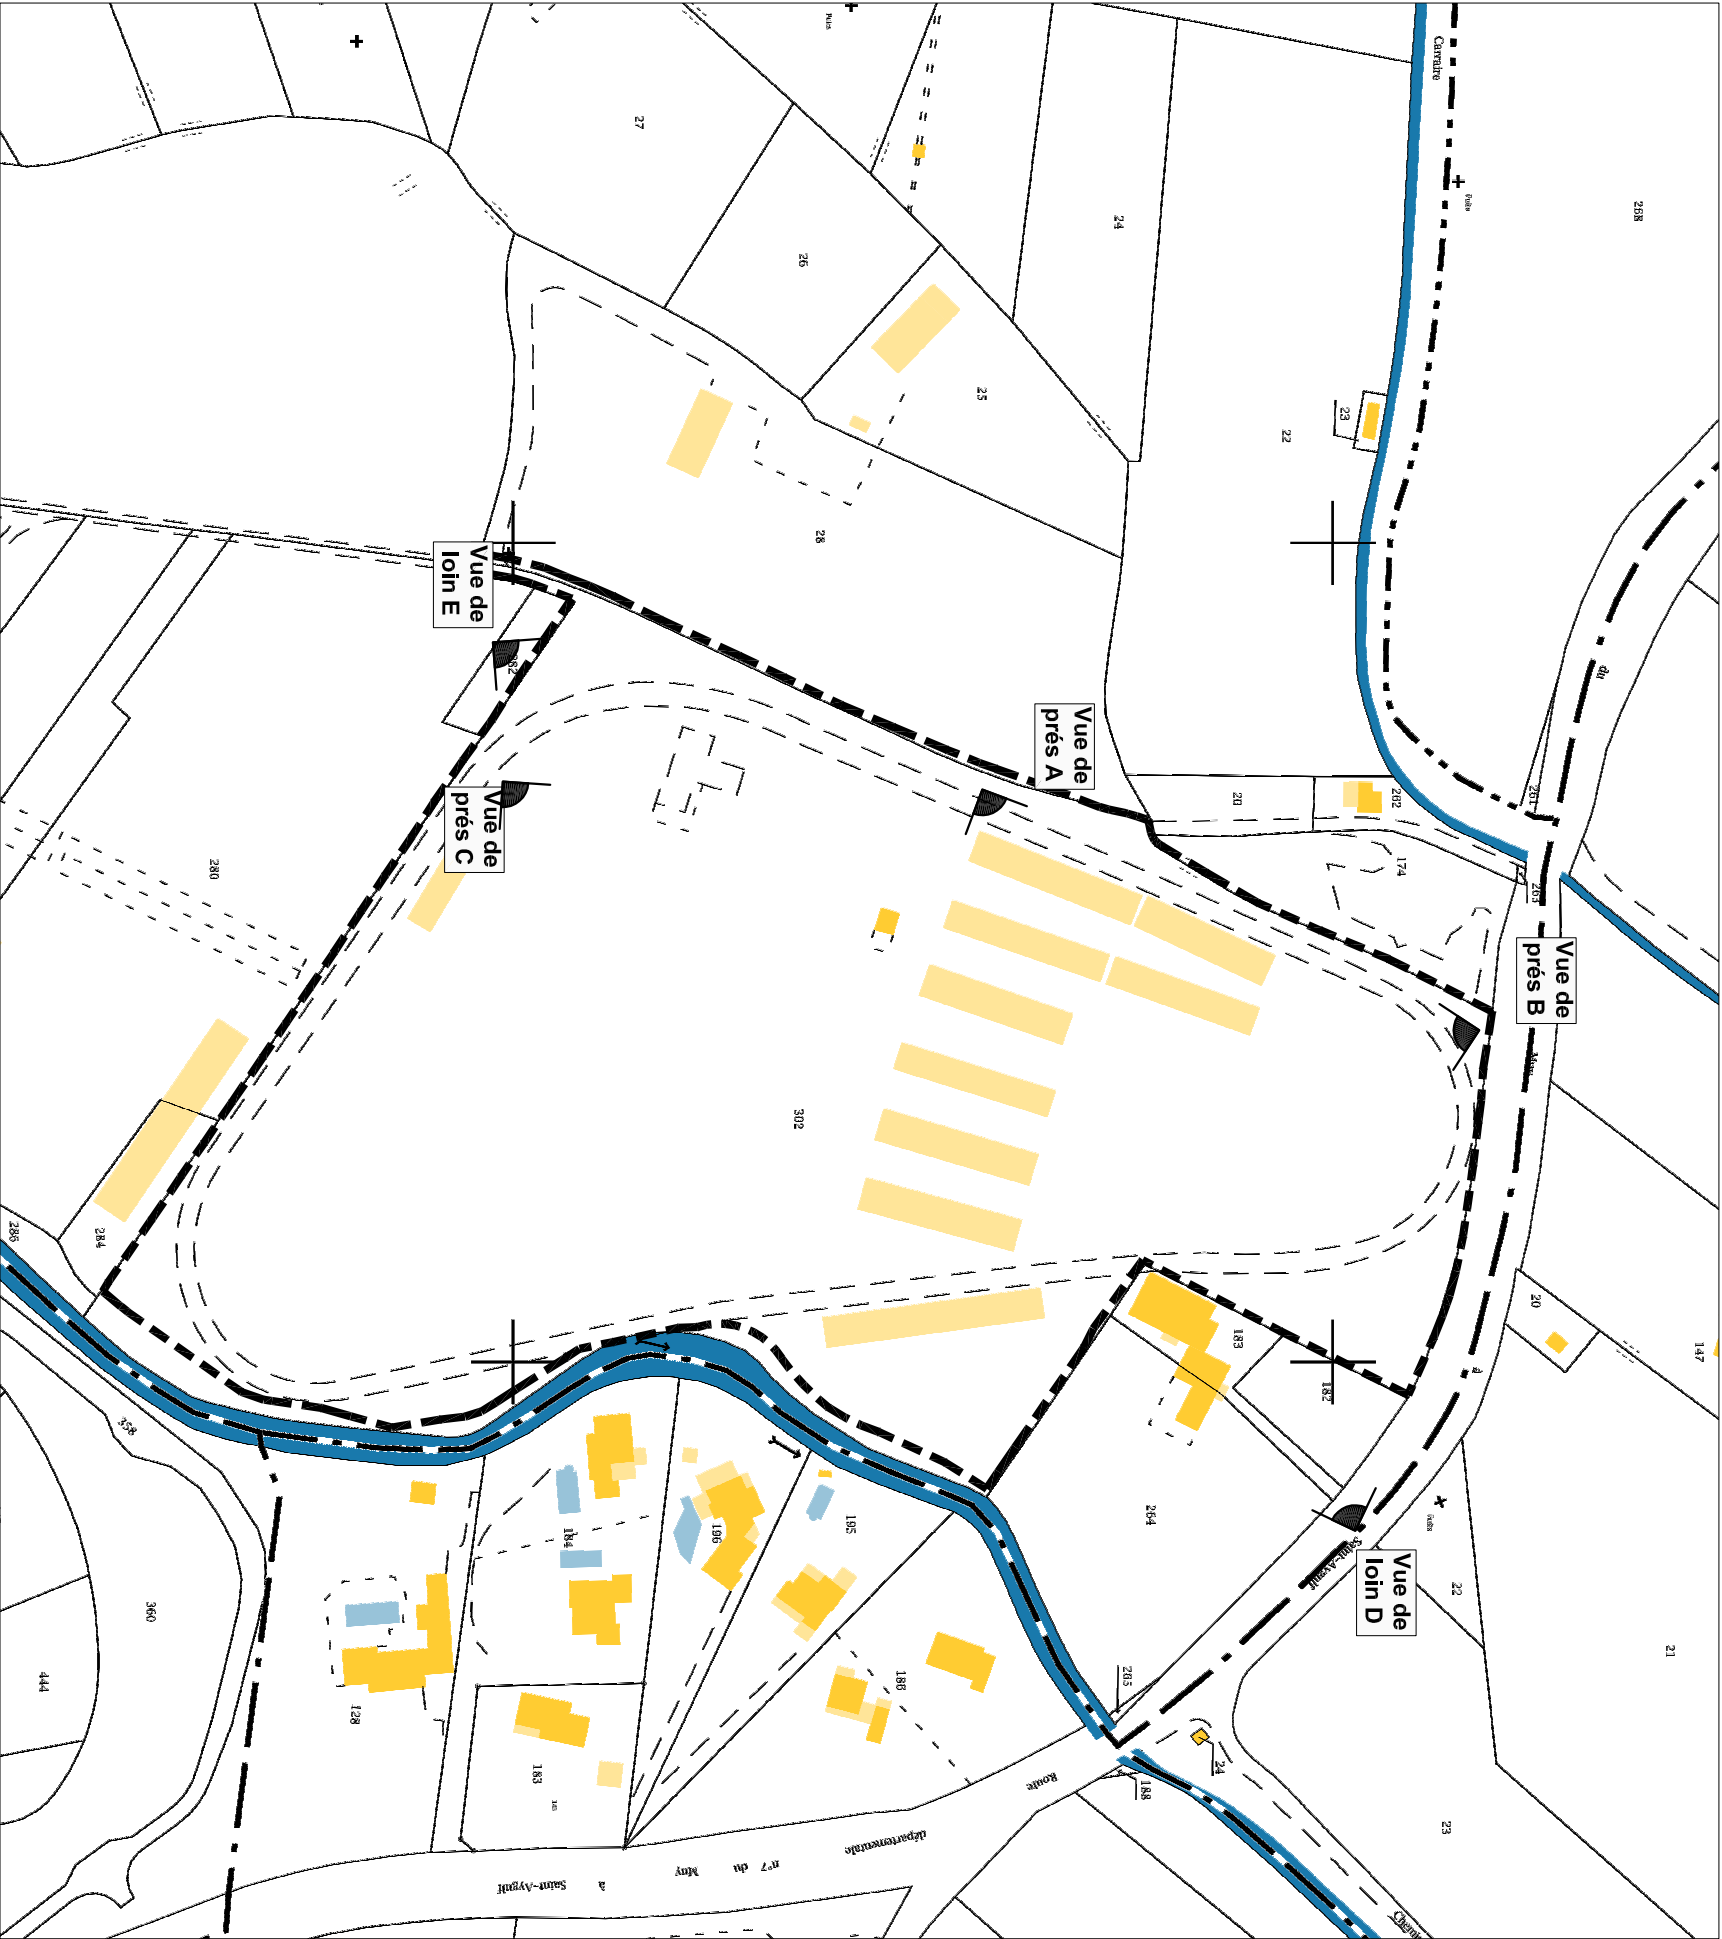


MARRAUDINGENIERIE
GROUPE PHILIPPE MARRAUD
MARRAUD ARCHITECTURE
"Payrol" Route d'Auch - BP 60 - 47552 BOE
Tél. : 05 53 48 20 00 - Fax : 05 53 66 42 20

Adresse du projet: lieu dit " La Vernède"
83 520 ROQUEBRUNE sur ARGENS
Maître d'ouvrage : FONROCHE INVESTISSEMENTS
adresse : ZAC des Champs de Lescaze - 47310 ROQUEFORT

PROJET DE SERRES AGRICOLES
Demande d'examen au cas par cas préalable
à la réalisation d'une étude d'impact

Dessiné par : MdB

repérage photos
Indice : 0 **03 Novembre 2015**

Annexe 3
Ech. :sans