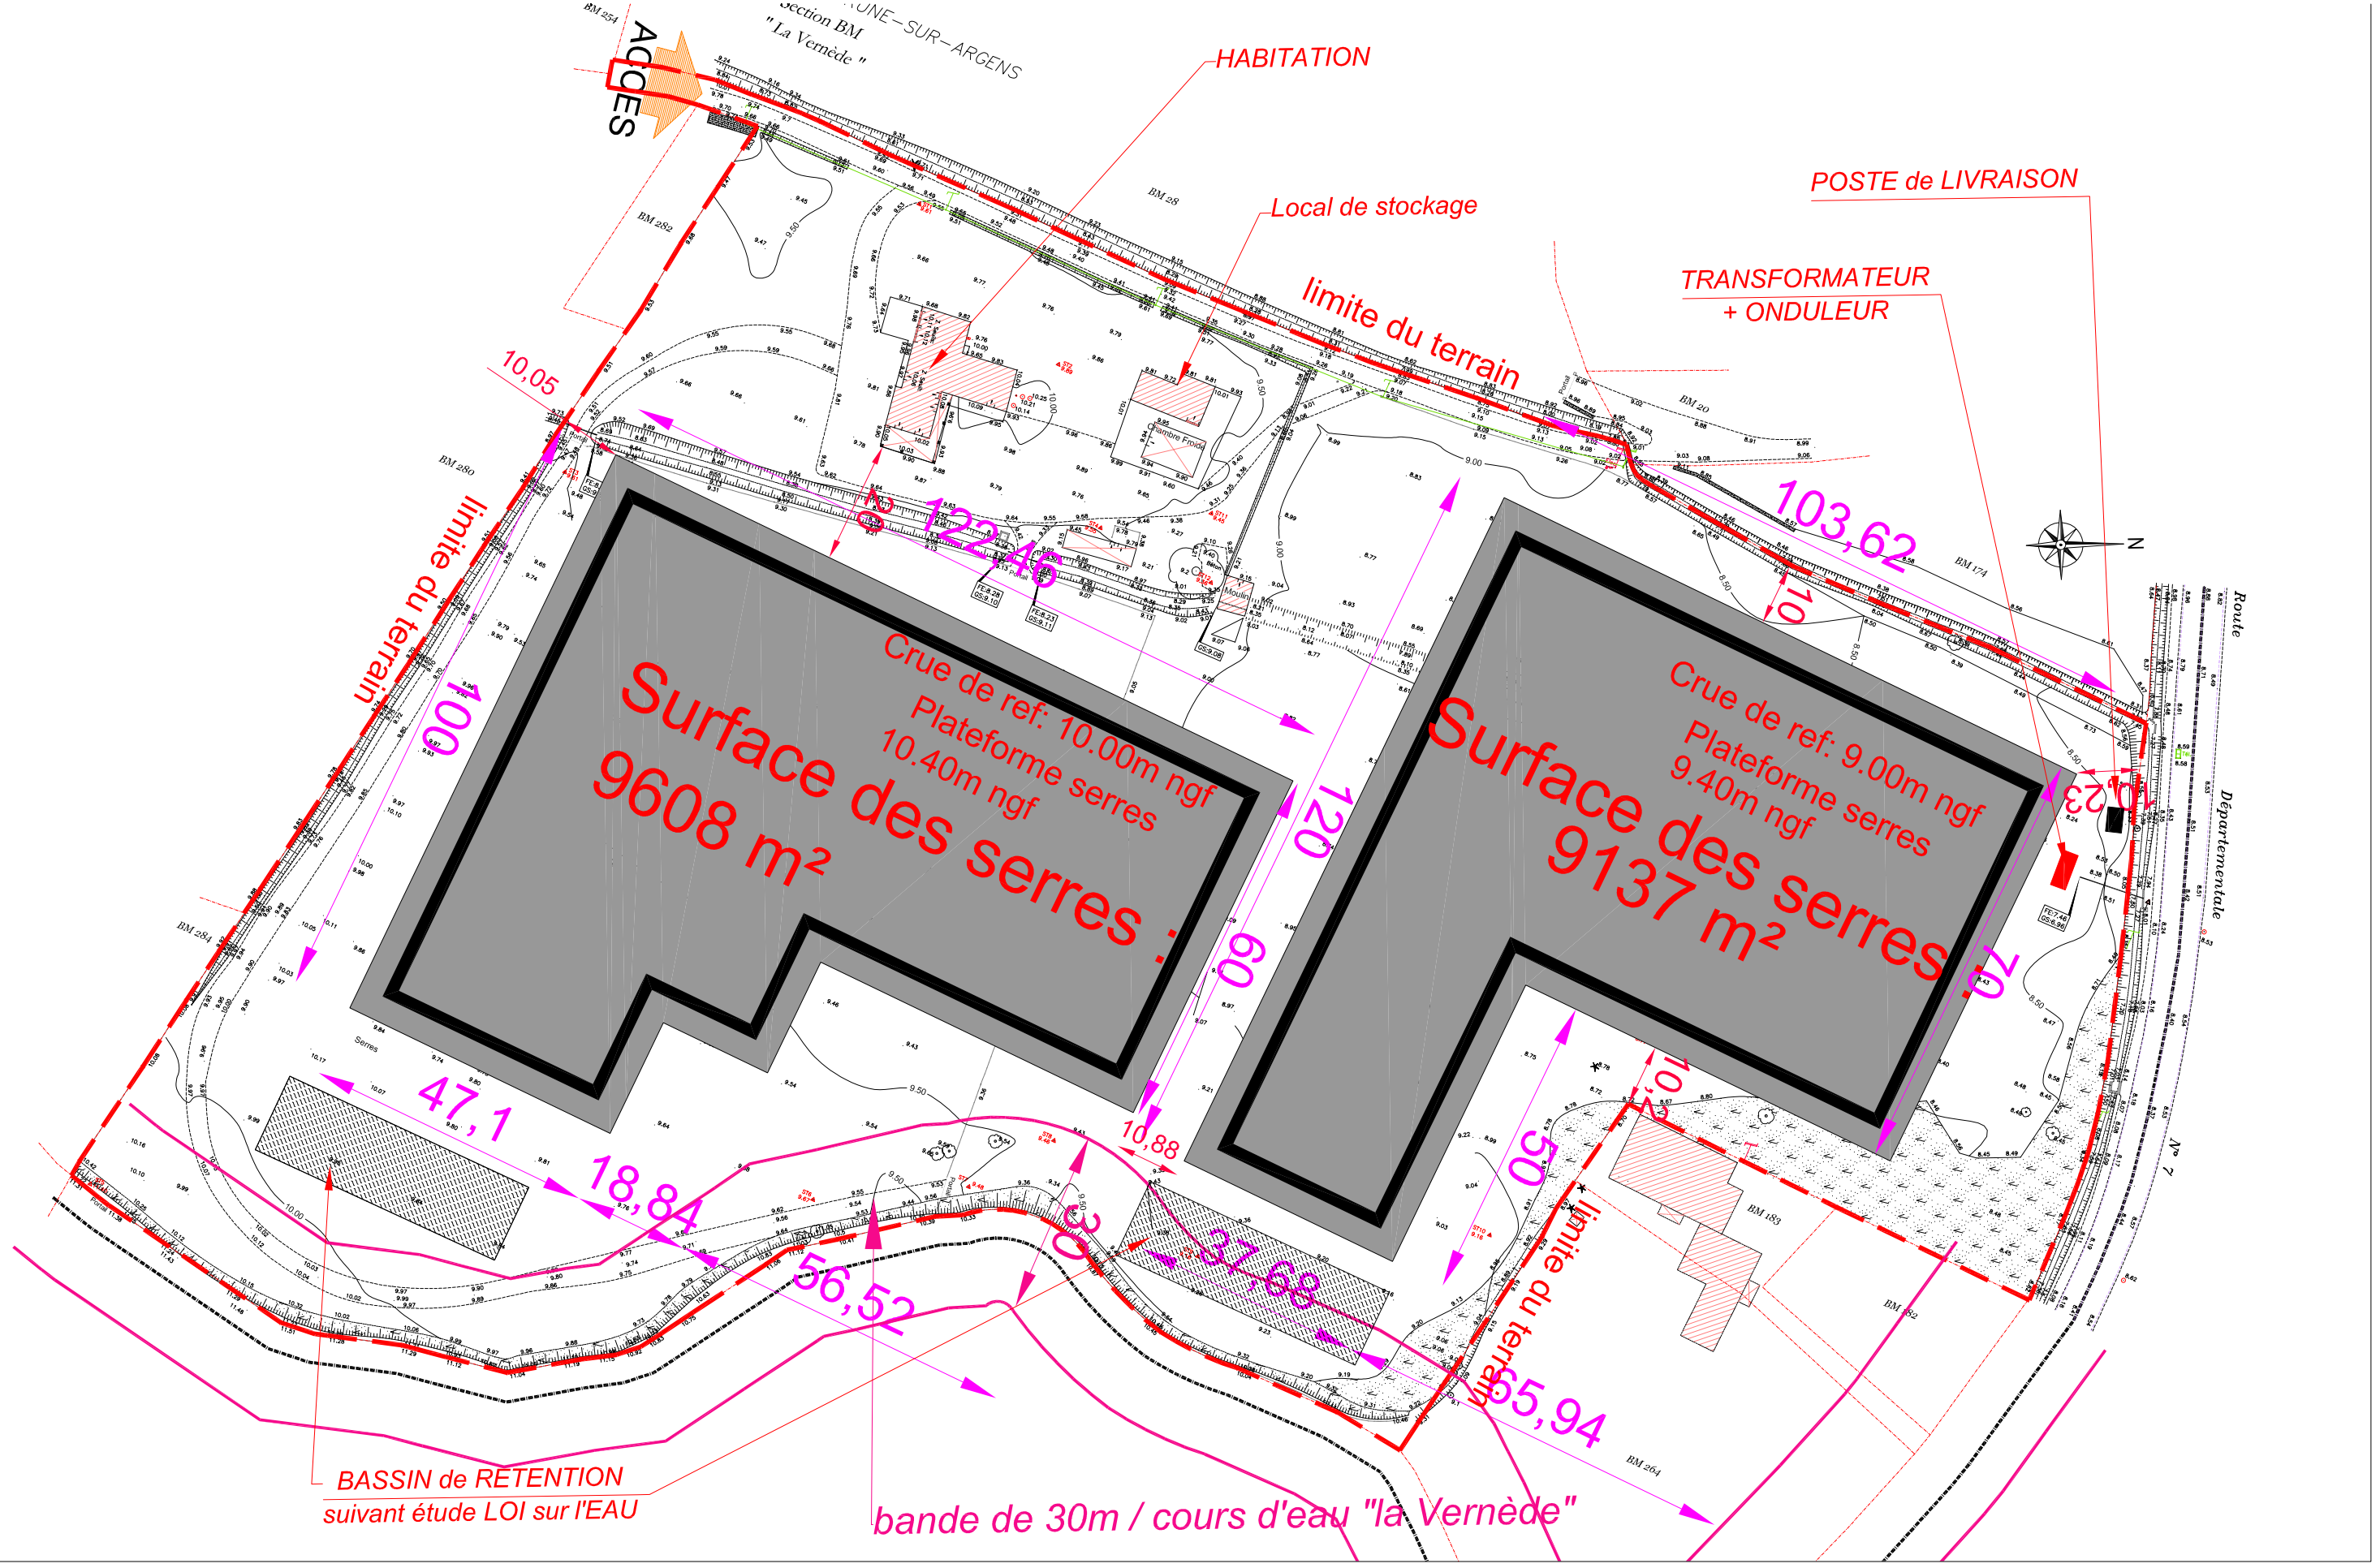

MARRAUDINGENIERIE GROUPE PHILIPPE MARRAUD MARRAUD ARCHITECTURE "Payrol" Route d'Auch - BP 60 - 47552 BOE Tél. : 05 53 48 20 00 - Fax : 05 53 66 42 20	**Adresse du projet:** lieu dit " La Vernède" **83 520 ROQUEBRUNE sur ARGENS** **Maître d'ouvrage : FONROCHE INVESTISSEMENTS** adresse : ZAC des Champs de Lescaze - 47310 ROQUEFORT	PROJET DE SERRES AGRICOLES Demande d'examen au cas par cas préalable à la réalisation d'une étude d'impact Dessiné par : MdB	**Relevé de géomètre** **Plan des Serres** **Indice : 0** **03 Novembre 2015**	**Annexe 5c** **Ech. : 1/1000e**