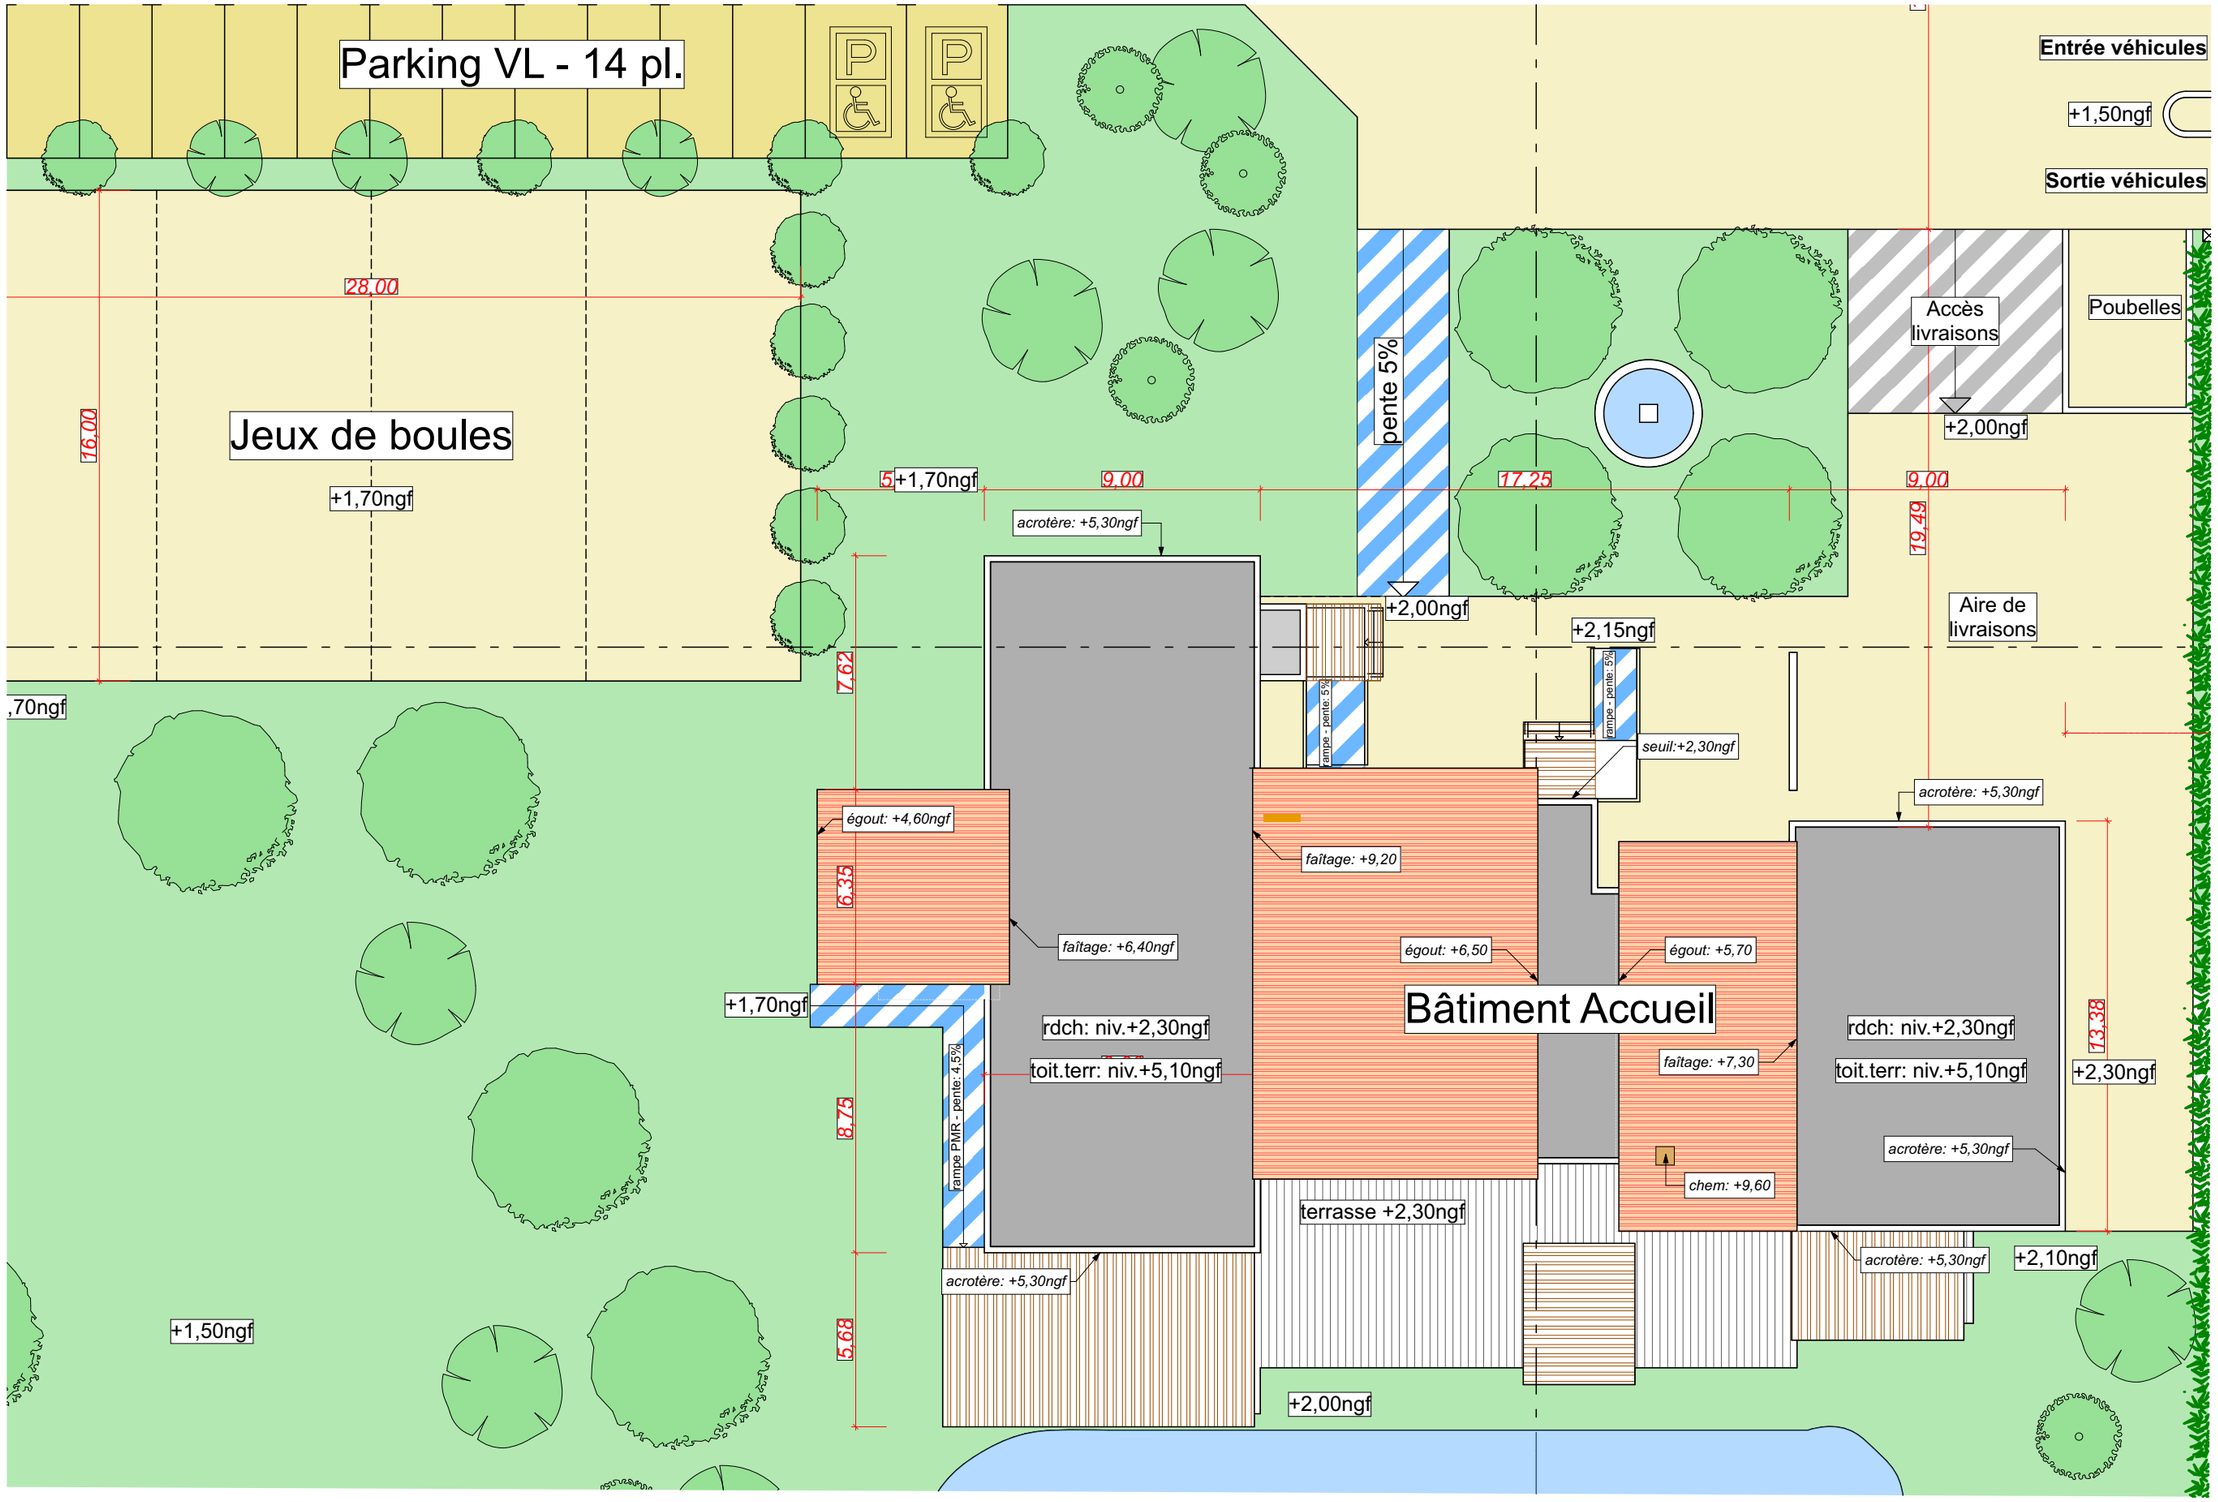

Implantation des rampes d'accès PMR au bâtiment accueil - éch: 1/200e

PA4-2