CONSEIL GENERAL BOUCHES-DU-RHÔNE
cg13.fr

Direction des Routes

ARRONDISSEMENT D'AIX EN PROVENCE

AMENAGEMENT DE L'ECHANGEUR A 51 / RD 96 / RD 556 Communes de Venelles & Meyrargues

PROJET

Plan d'aménagements paysagers

Date : Nov 2015

Fichier X-Refs :

Emplacement

Echelle : 1 / 1000

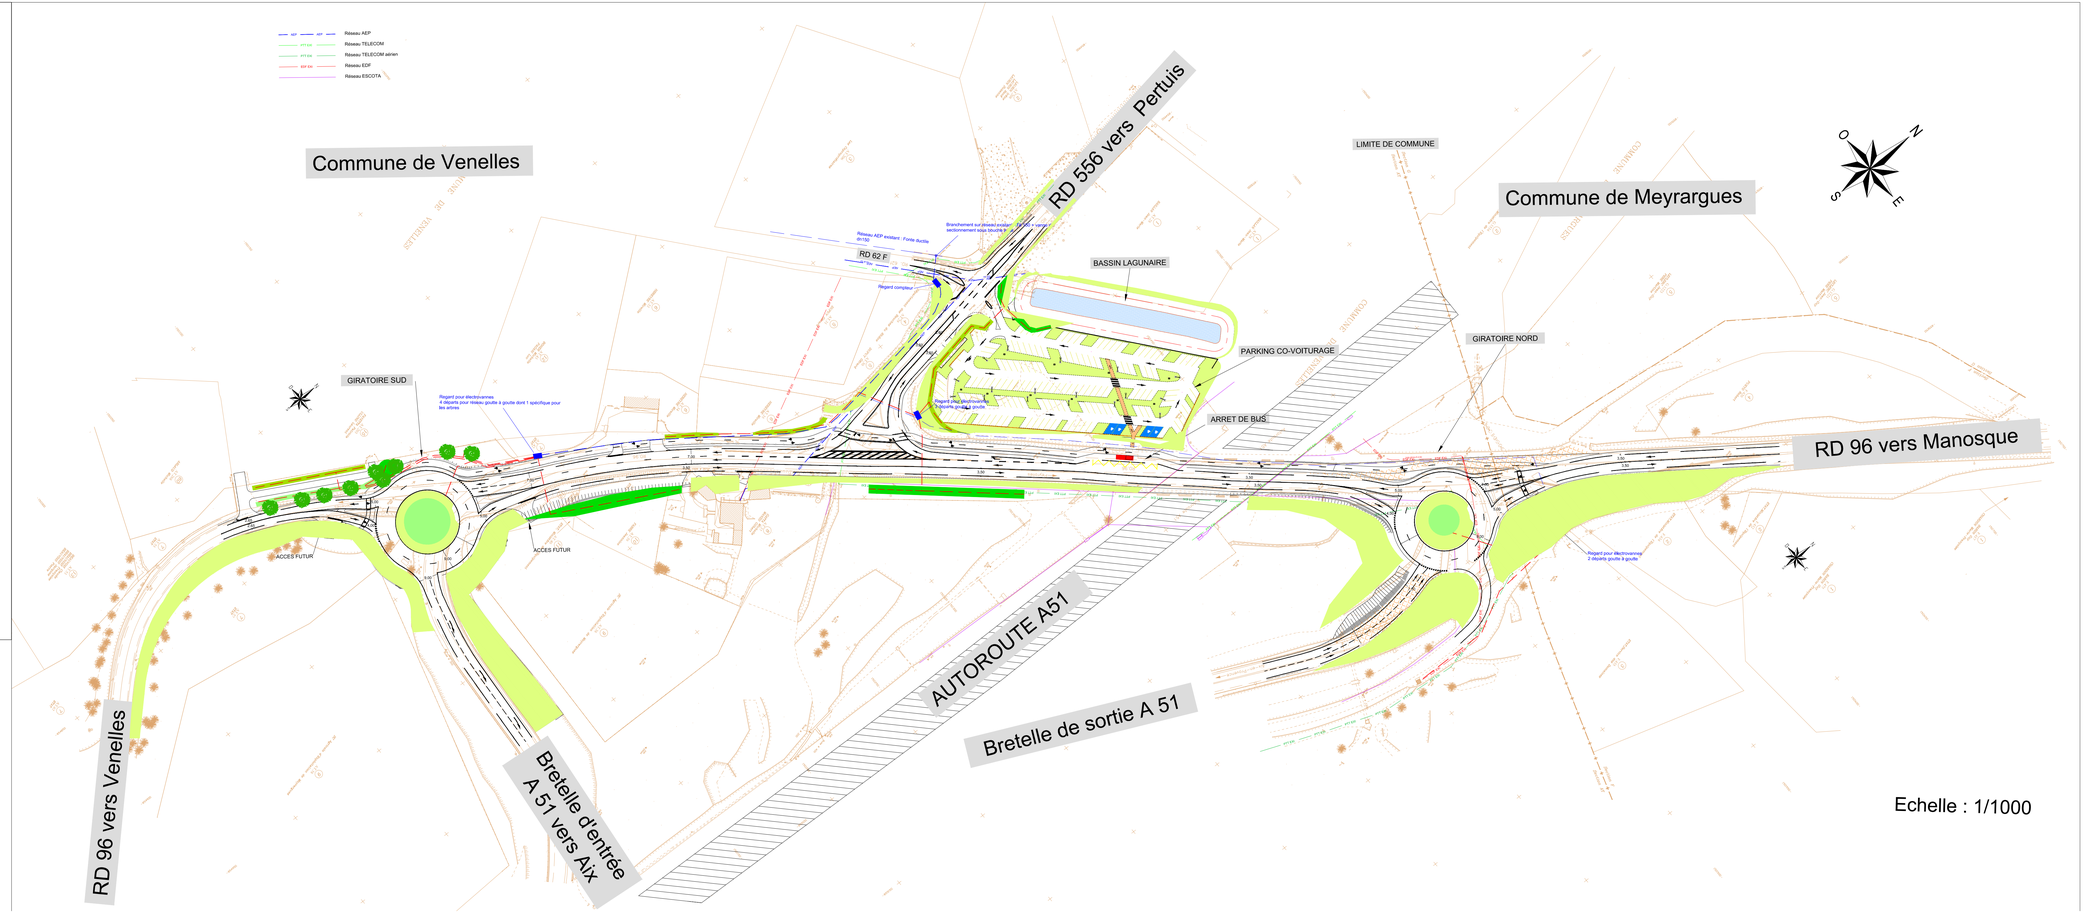

LEGENDE

- Réseau arrosage primaire (PEHD DN63 mini)
- Réseau arrosage secondaire (PEHD DN 32 et réseau goutte à goutte)
- Délaissé traité en grave naturelle non traitée
- Enherbement hydraulique (talus et fossés)
- Arbustes fleuris (cistes, pholmis, romarin, sauge, thym...)
- Haie arbustive
- Arbre tige type Quercus cerris (Chêne chevelu)
- Arbustes et plantes couvre sol