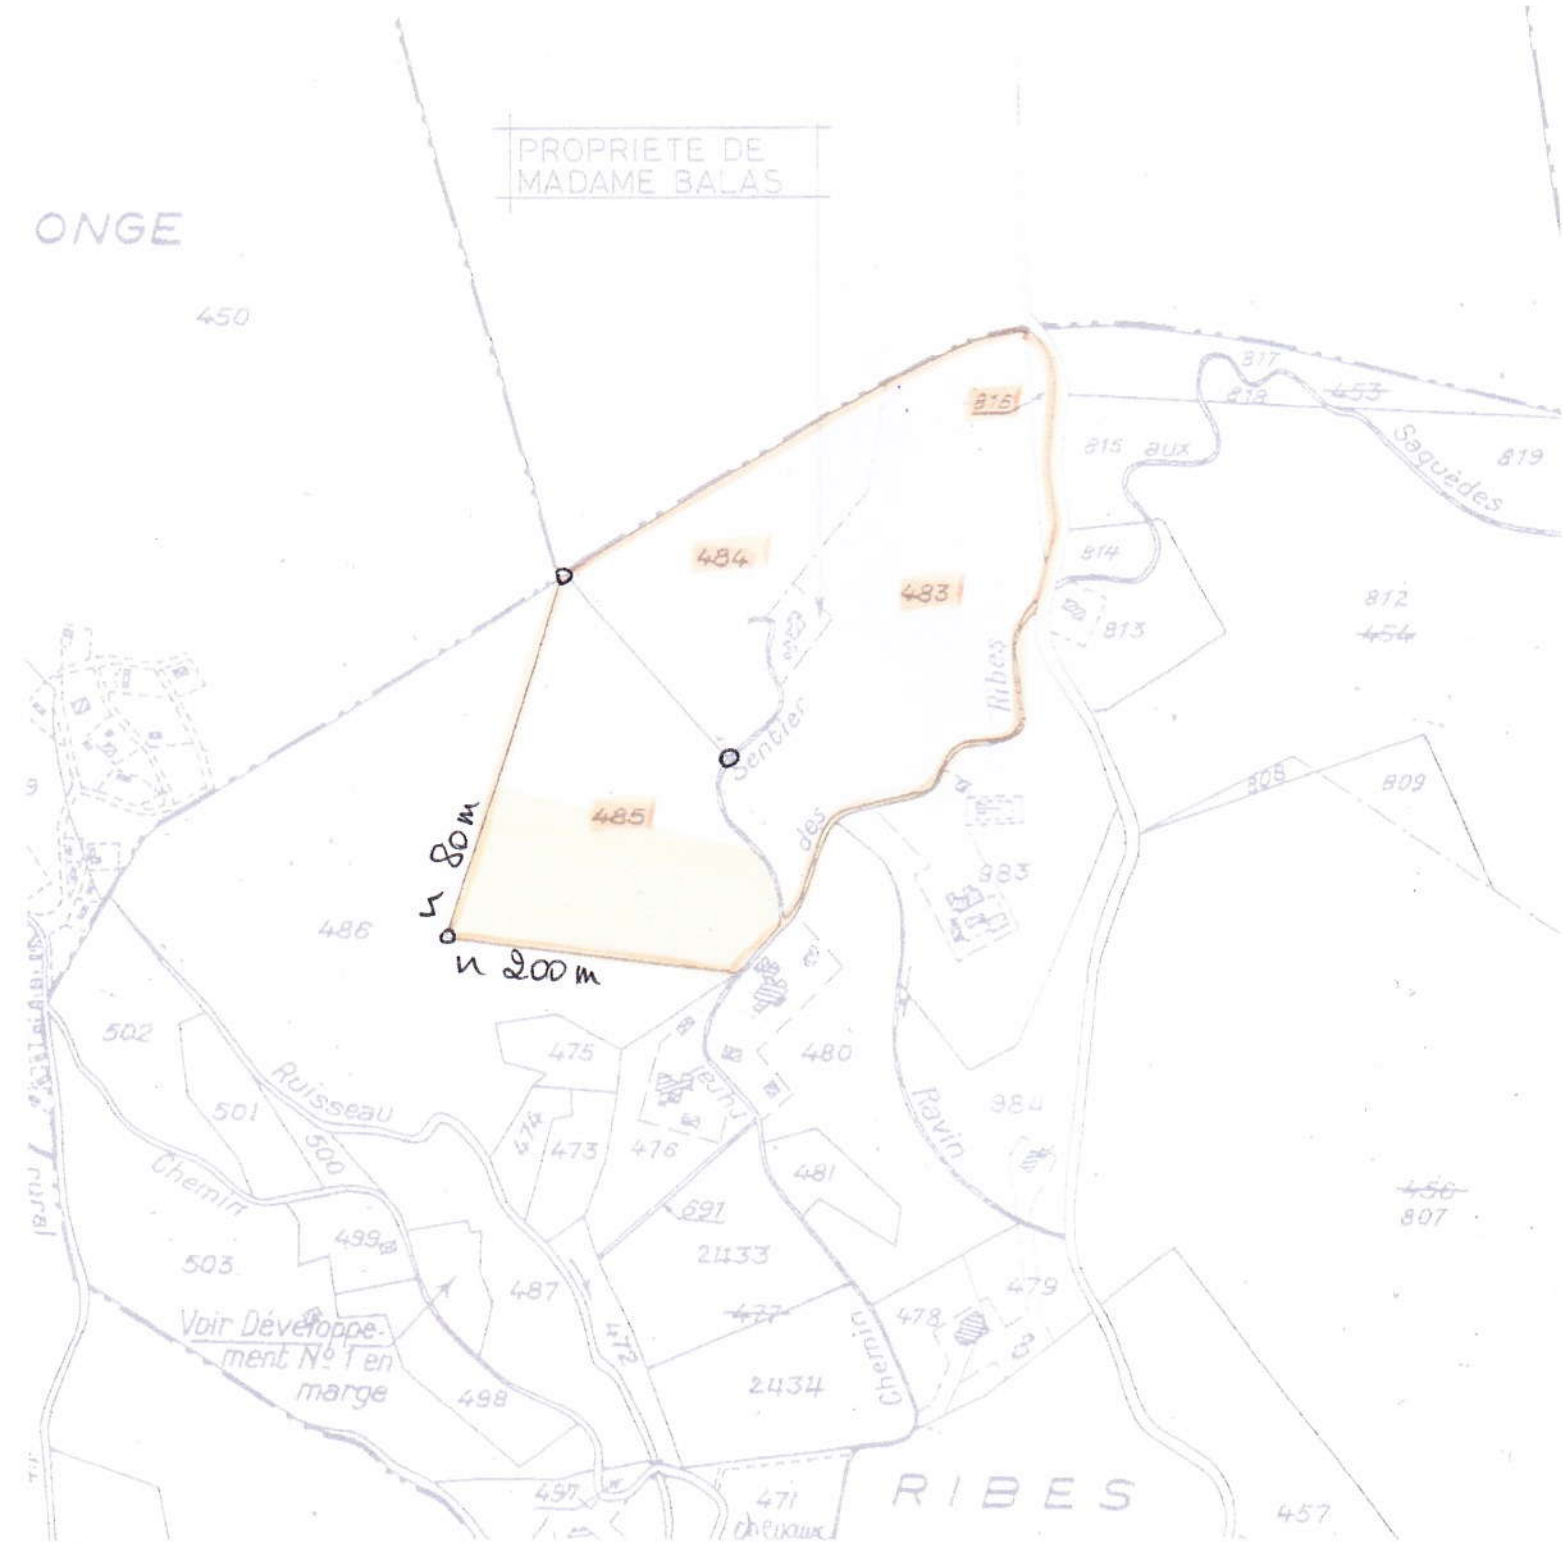

EXTI

ECHELLE : 1