



JANVIER 2016

PC 02-2  
**PLAN DE MASSE - PROJET SUR  
 LA GLOBALITÉ DU PROGRAMME  
 1/1 500ème**




**AMÉNAGEMENTS des TERRAINS  
 du COLOMBIER à FRÉJUS  
 PERMIS DE CONSTRUIRE**

MAÎTRE D'ŒUVRE  
**TECHNI**  
 ARCHITECTURE

MAÎTRE D'OUVRAGE  
**SOCIÉTÉ JOSEPH  
 COSTAMAGNA**

265 avenue de mazargues 13008 marseille  
 tél : 04 91 22 72 00 / fax :04 91 71 42 55  
 e mail : techni.arch@wanadoo.fr

Quartier de la tuilière  
 83480 Puget sur Argens  
 téléphone 04.94.19.88.22  
 télécopie : 04.94.45.59.83

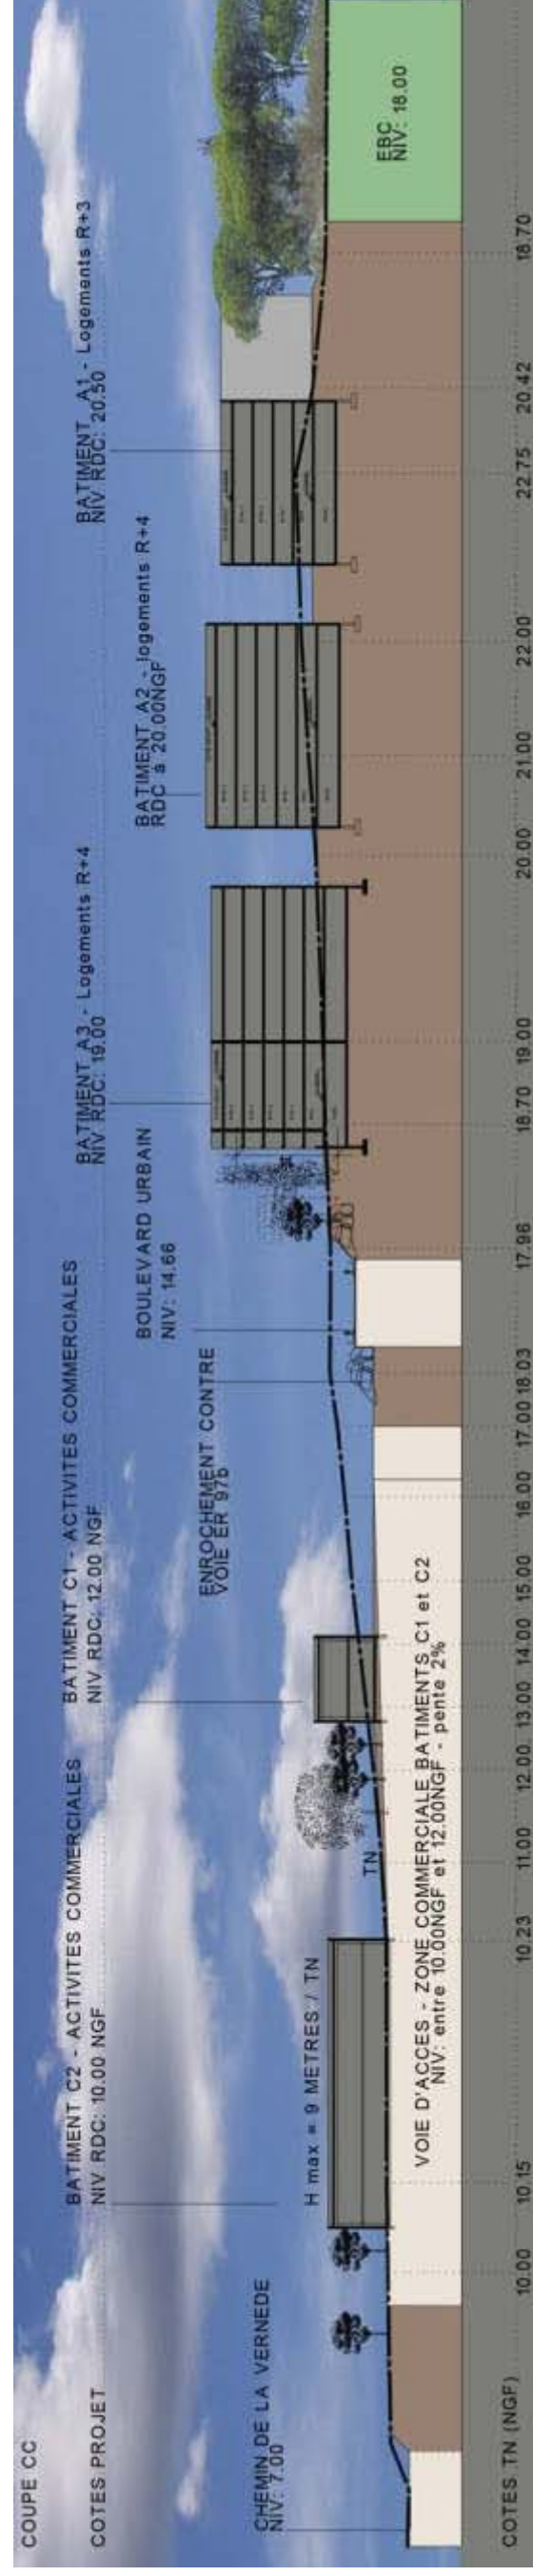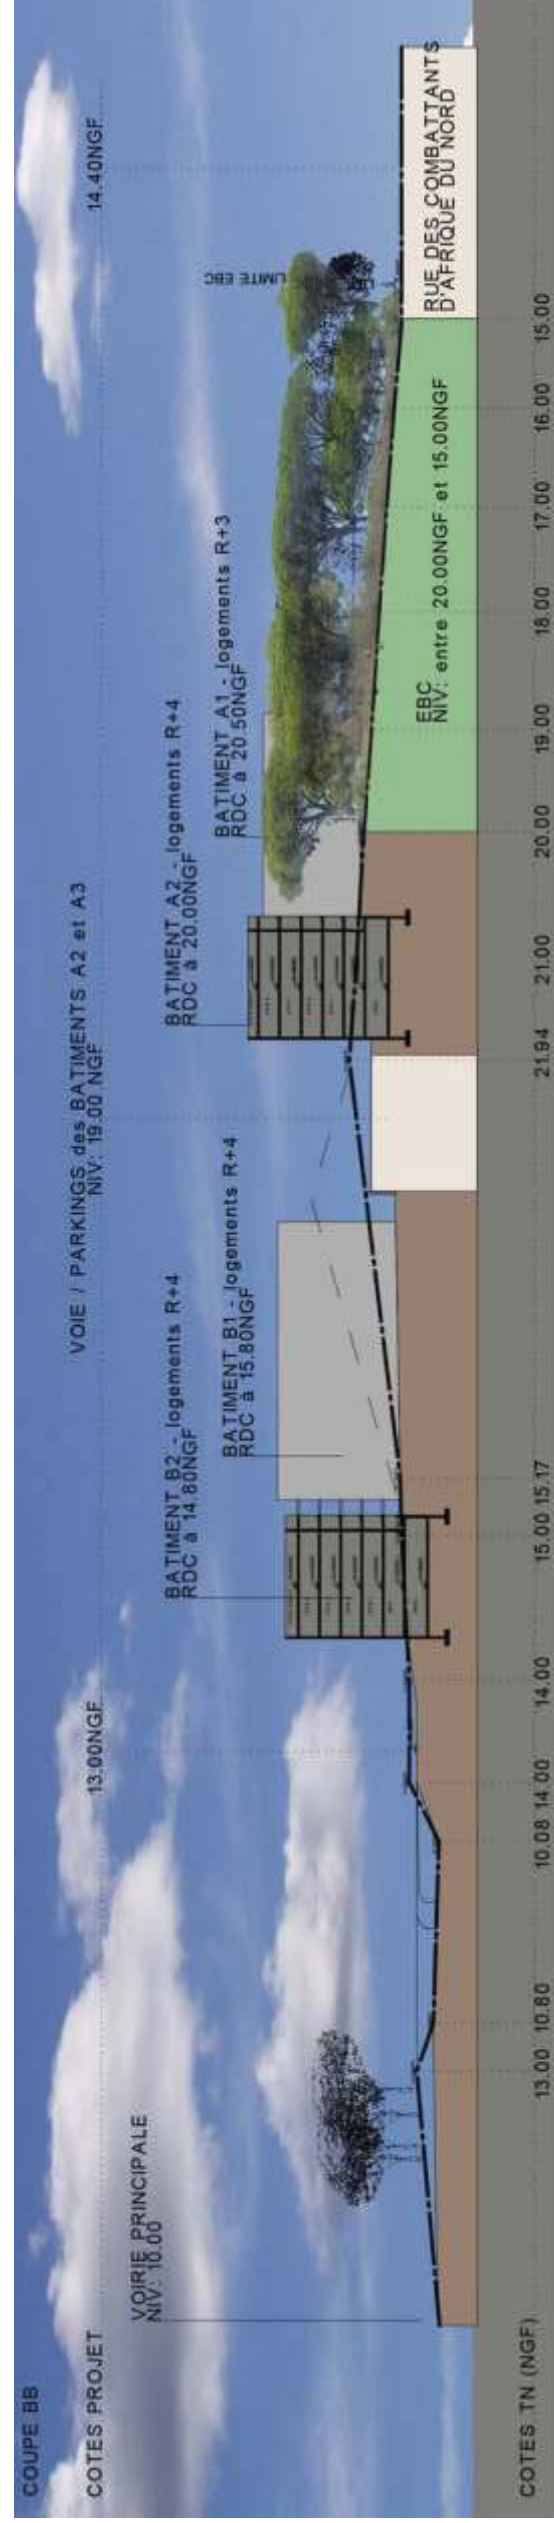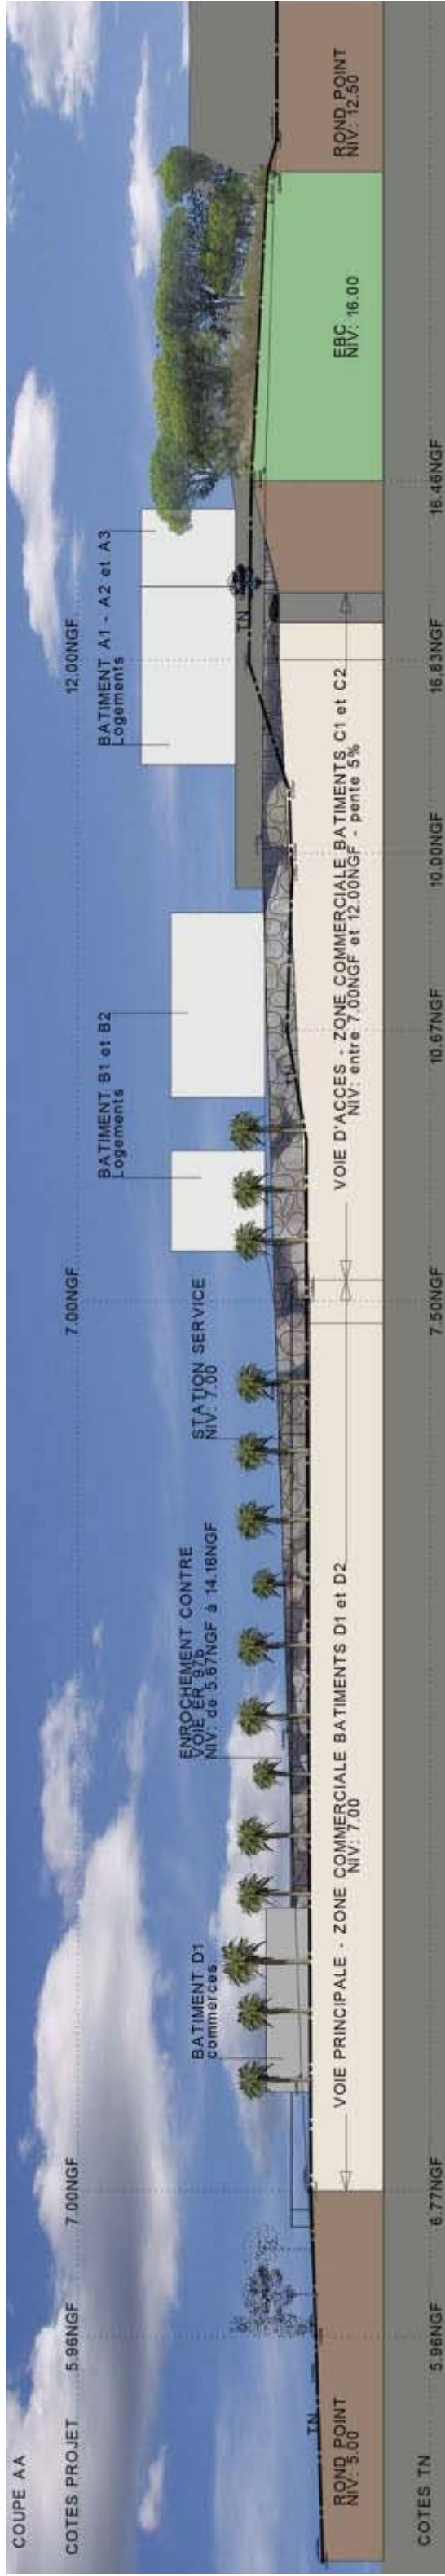

OCTOBRE 2015

MAÎTRE D'OUVRAGE

**SOCIETE JOSEPH COSTAMAGNA**  
 Quartier de la tuilière  
 83480 Puget sur Argens  
 téléphone 04.94.19.88.22  
 télécopie: 04.94.45.59.83

MAÎTRE D'OEUVRE



**TECHNI**  
 ARCHITECTURE

265 avenue de mazargues 13008 marseille  
 tél: 04 91 22 72 00 / fax :04 91 71 42 55  
 e.mail : techni.arch@wanadoo.fr

**AMÉNAGEMENTS des TERRAINS**  
 du COLOMBIER à FRÉJUS



**11**  
**PLANS DE COUPE**  
 1/1 000°

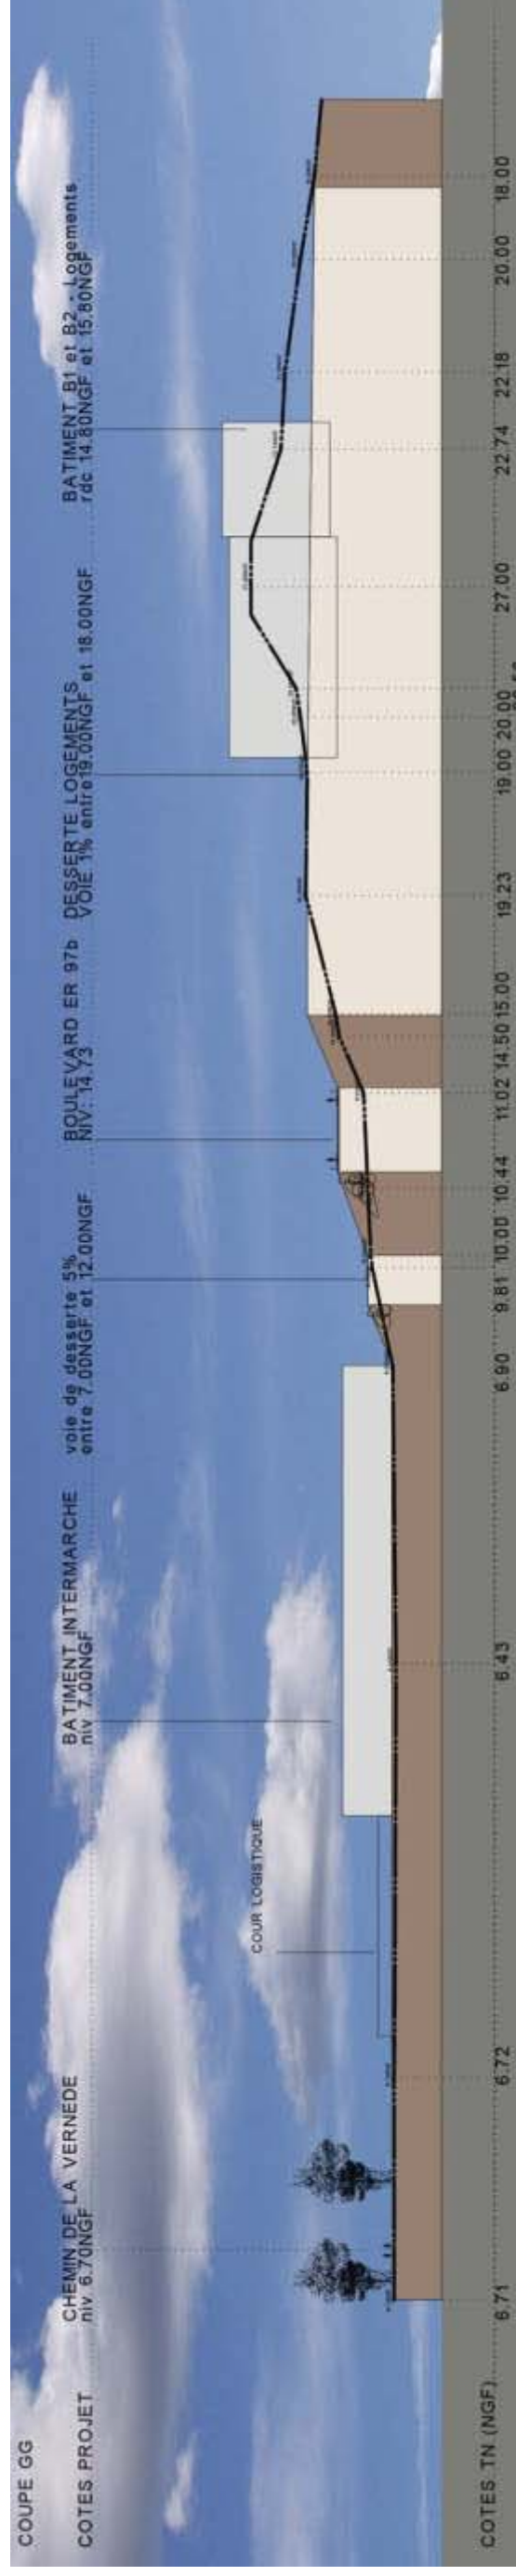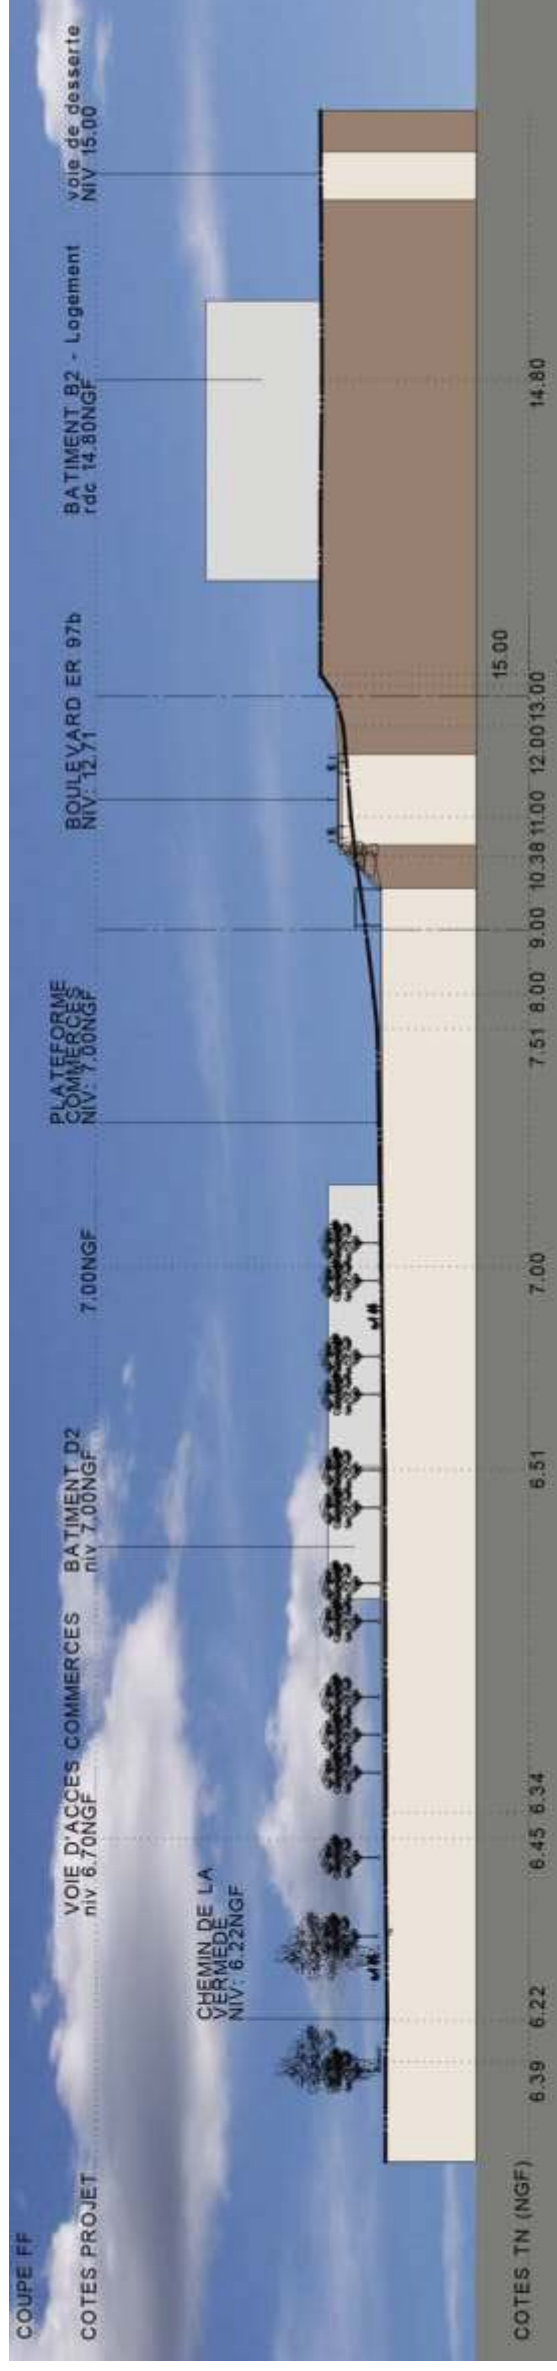

OCTOBRE 2015

MAÎTRE D'OUVRAGE

**SOCIETE JOSEPH COSTAMAGNA**  
 Quartier de la tuilière  
 83480 Puget sur Argens  
 téléphone 04.94.19.88.22  
 télécopie: 04.94.45.59.83

MAÎTRE D'OEUVRE

**TECHNI**  
 ARCHITECTURE

265 avenue de mazargues 13008 marseille  
 tél: 04 91 22 72 00 / fax :04 91 71 42 55  
 e.mail : techni.arch@wanadoo.fr

**AMÉNAGEMENTS des TERRAINS**  
**du COLOMBIER à FRÉJUS**



**12**  
**PLANS DE COUPE**  
**1/1 000°**