

DÉCEMBRE 2015

PC 01-1  
PLAN DE SITUATION CARTE IGN  
1/25 000ème

**AMÉNAGEMENTS des TERRAINS  
du COLOMBIER à FRÉJUS  
PERMIS DE CONSTRUIRE**

MAÎTRE D'OEUVRE  
**TECHNI**  
ARCHITECTURE

265 avenue de mazargues 13008 marseille  
tél : 04 91 22 72 00 / fax :04 91 71 42 55  
e.mail : technich.arch@wanadoo.fr

MAÎTRE D'OUVRAGE  
**SOCIETE JOSEPH  
COSTAMAGNA**

Quartier de la tuilière  
83480 Pugnet sur Argens  
téléphone 04.94.19.88.22  
télécopie: 04.94.45.59.83





DÉCEMBRE 2015

**AMÉNAGEMENTS des TERRAINS  
du COLOMBIER à FRÉJUS  
PERMIS DE CONSTRUIRE**

MAÎTRE D'OEUVRE

**TECHNI**  
ARCHITECTURE

265 avenue de mazargues 13008 marseille  
tél: 04 91 22 72 00 / fax :04 91 71 42 55  
e.mail : techni.arch@wanadoo.fr

MAÎTRE D'OUVRAGE






**SOCIETE JOSEPH  
COSTAMAGNA**


Quartier de la tuilière  
83480 Puget sur Argens  
téléphone 04.94.19.88.22  
télécopie: 04.94.45.59.83

PC 01-2  
**PLAN DE SITUATION - VUE AÉRIENNE**  
1/15 000ème



LEGENDE :

-  Régime Forestier ( A1 )
-  E.D.F - Réseau souterrain ( I4 )
-  E.D.F - Réseau aérien ( I4 )
-  Canalisations Souterraines d'Irrigation ( A2 )
-  Gaz ( I3 )

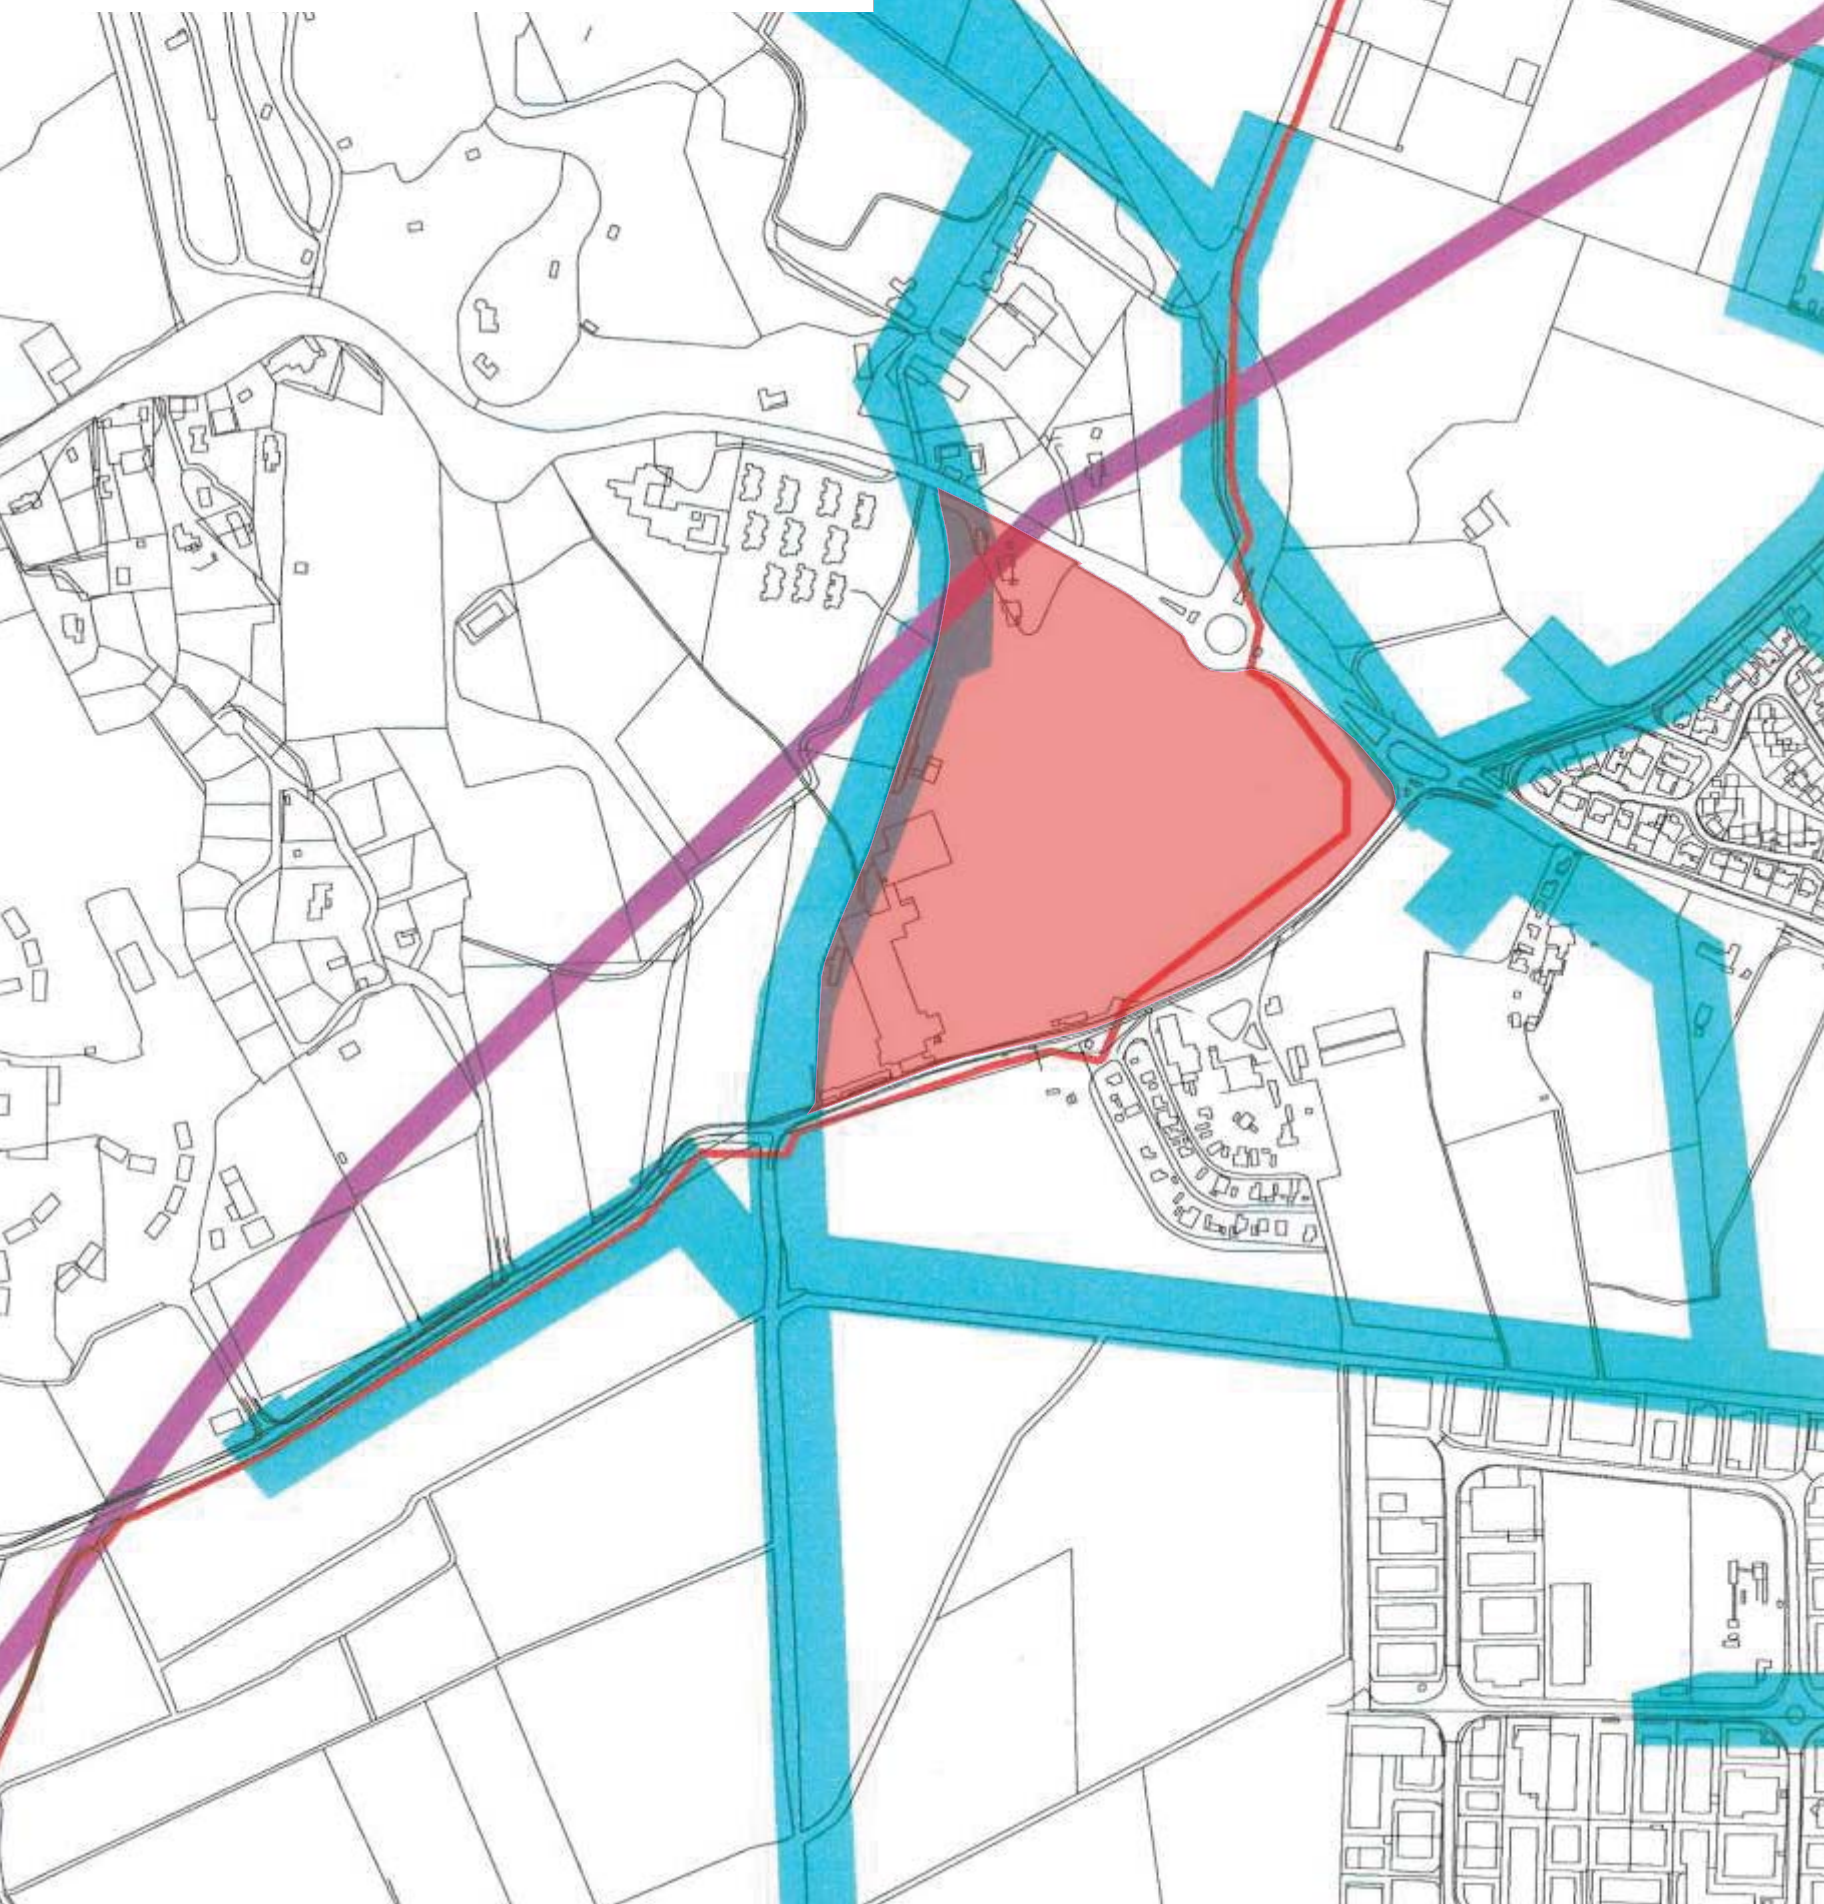

DÉCEMBRE 2015

AMÉNAGEMENTS des TERRAINS  
du COLOMBIER à FRÉJUS  
PERMIS DE CONSTRUIRE

MAÎTRE D'OEUVRE

**TECHNI**  
ARCHITECTURE

265 avenue de mazargues 13008 marseille  
tél: 04 91 22 72 00 / fax :04 91 71 42 55  
e.mail : techni.arch@wanadoo.fr

MAÎTRE D'OUVRAGE


**SOCIETE JOSEPH  
COSTAMAGNA**

Quartier de la tuilière  
83480 Pugnet sur Argens  
téléphone 04.94.19.88.22  
télécopie: 04.94.45.59.83

PC 01-3  
PLAN DES SERVITUDES PLU  
1/5 000ème





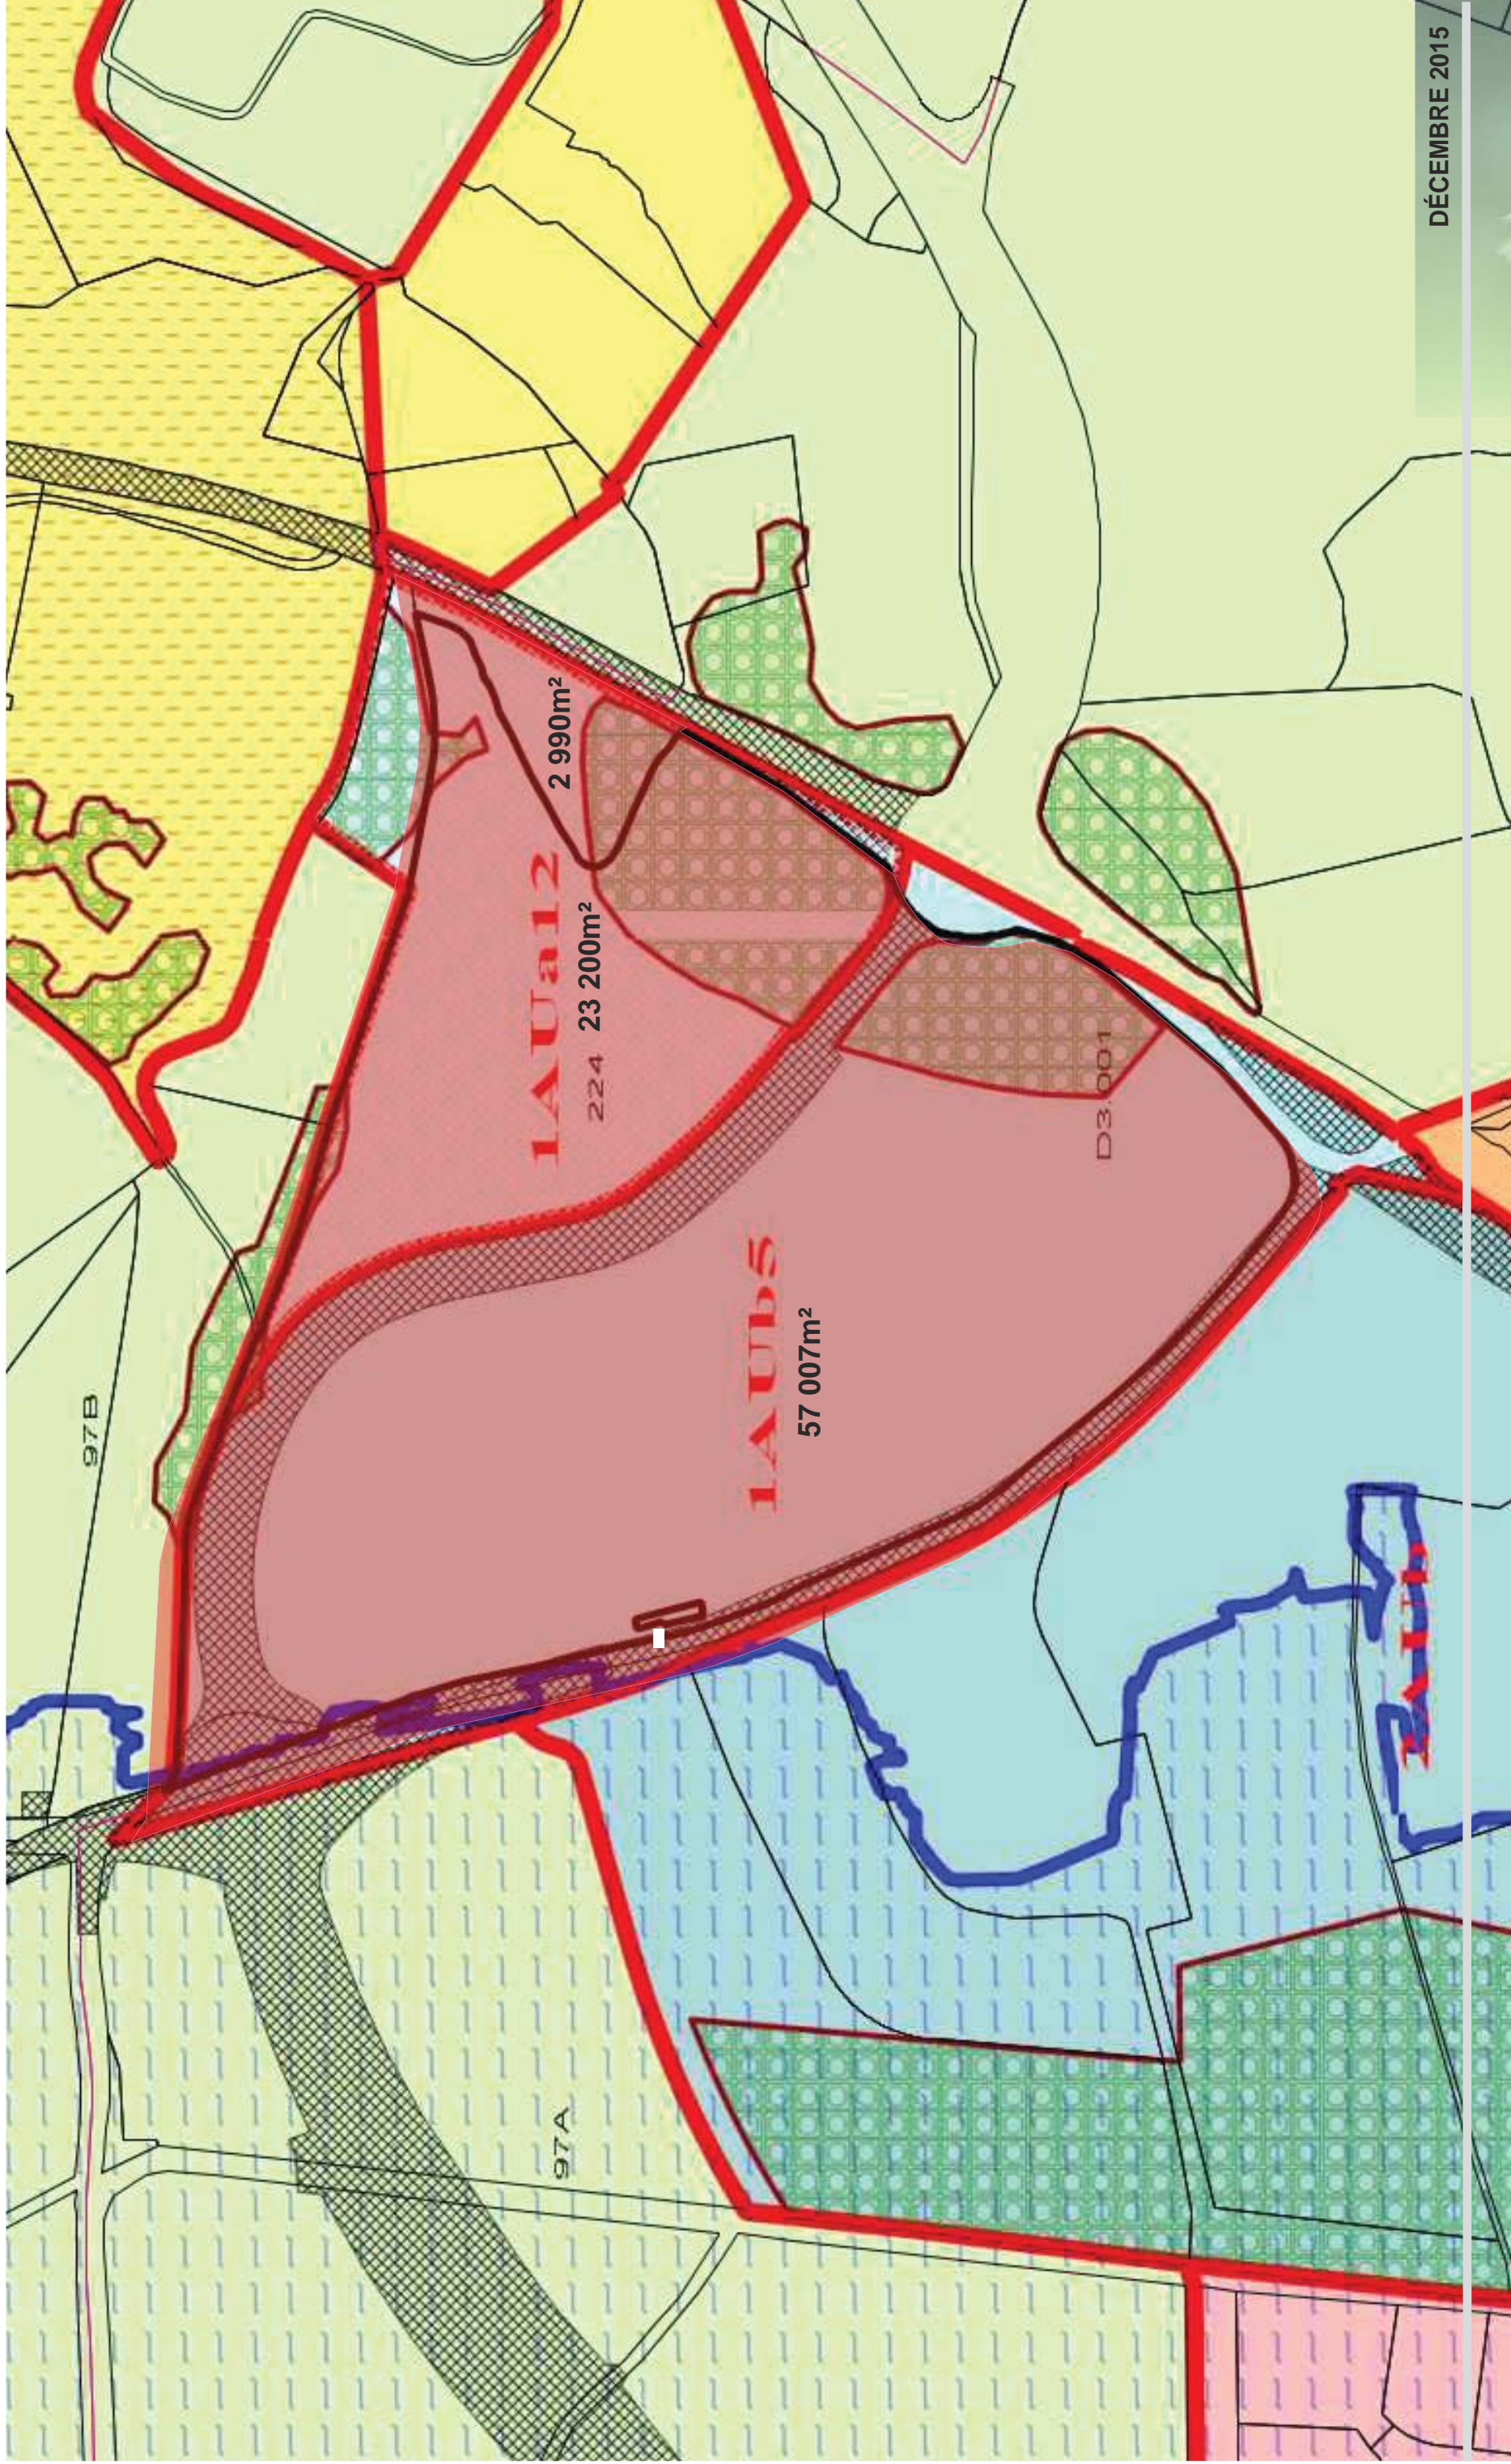

DÉCEMBRE 2015

PC 01-5  
**PLAN DES ZONES PLU**  
 1/2 000ème

**AMÉNAGEMENTS des TERRAINS**  
**du COLOMBIER à FRÉJUS**  
**PERMIS DE CONSTRUIRE**

MAÎTRE D'ŒUVRE

**TECHNI**  
 ARCHITECTURE


265 avenue de mazargues 13008 marseille  
 tél: 04 91 22 72 00 / fax :04 91 71 42 55  
 e.mail : techni.arch@wanadoo.fr

MAÎTRE D'OUVRAGE

**SOCIETE JOSEPH**  
**COSTAMAGNA**

Quartier de la tuilière  
 83480 Pugnet sur Argens  
 téléphone 04.94.19.88.22  
 télécopie: 04.94.45.59.83



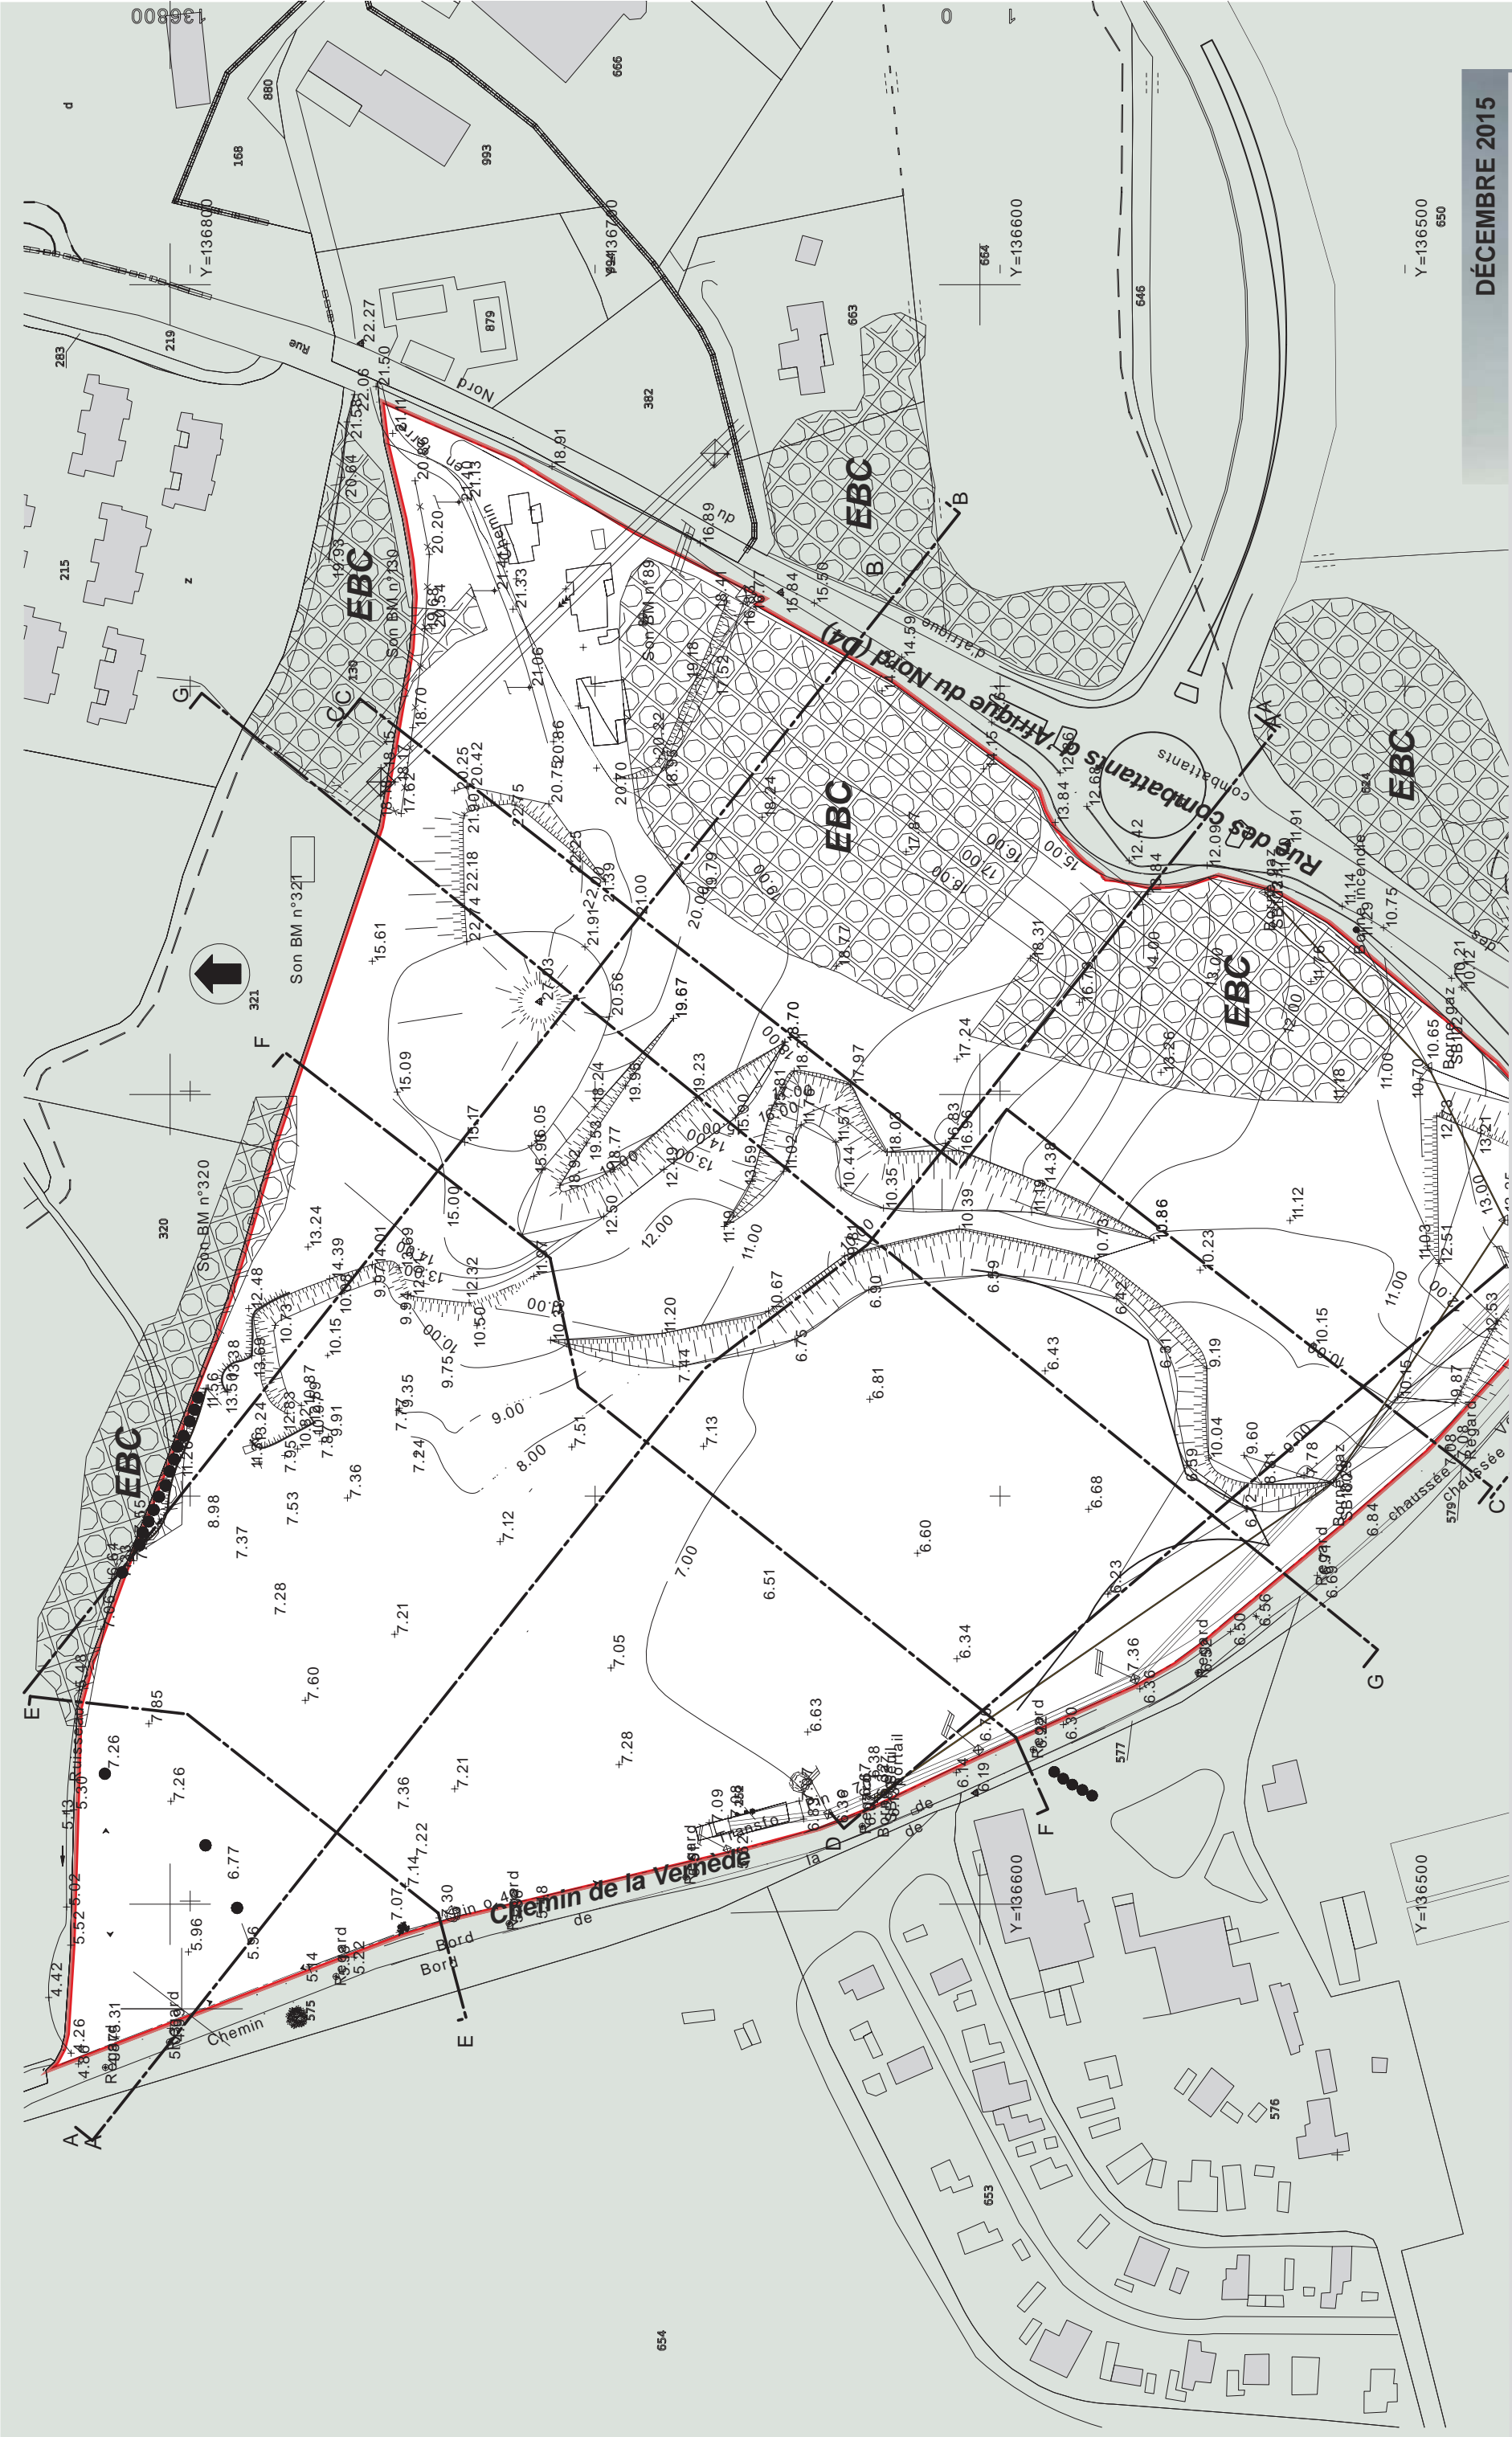

DÉCEMBRE 2015



PC 02-1  
**PLAN DE MASSE - ETAT DES LIEUX**  
 1/1 500ème

626

**AMÉNAGEMENTS des TERRAINS**  
**du COLOMBIER à FRÉJUS**  
**PERMIS DE CONSTRUIRE**

MAÎTRE D'ŒUVRE

**TECHNI**  
 ARCHITECTURE

265 avenue de mazargues 13008 marseille  
 tél: 04 91 22 72 00 / fax :04 91 71 42 55  
 e.mail : techni.arch@wanadoo.fr

MAÎTRE D'ŒUVRE

**SOCIETE JOSEPH**  
**COSTAMAGNA**

Quartier de la tuilière  
 83480 Puget sur Argens  
 téléphone 04.94.19.88.22  
 télécopie: 04.94.45.59.83