


<p>Demandeur :</p> <p><b>SNC RUE FRANCOIS MAURIAC - 13010 MARSEILLE</b></p> <p>C/O</p> <p><b>BNP PARIBAS IMMOBILIER</b></p> <p>Immeuble "Le Sextant"</p> <p>44, Bd De Dunkerque CS 11527 - 13235 MARSEILLE Cedex 02</p> <p>Tél : 04 91 71 75 61 / Fax : 04 91 71 58 32</p>	<p><b>Archi</b> <b>pôle</b> <b>SUD</b></p> <p>Didier ROCHE Architectes DPLG 22, Rue André Zanetti 13008 Marseille Tél: 04 96 00 34 81 Fax: 04 96 00 34 82 archipole.aud@wanadoo.fr</p>	<p>Titre : <b>AUTORISATION DE DÉFRICHEMENT</b></p> <p><b>PLAN DE SITUATION</b></p> <p><b>Av François MAURIAC</b> <b>13010 MARSEILLE</b></p> <p>Ech : 1 : 25 000 Date: 25/02/2016</p> <p>02</p>
--	--	--

4

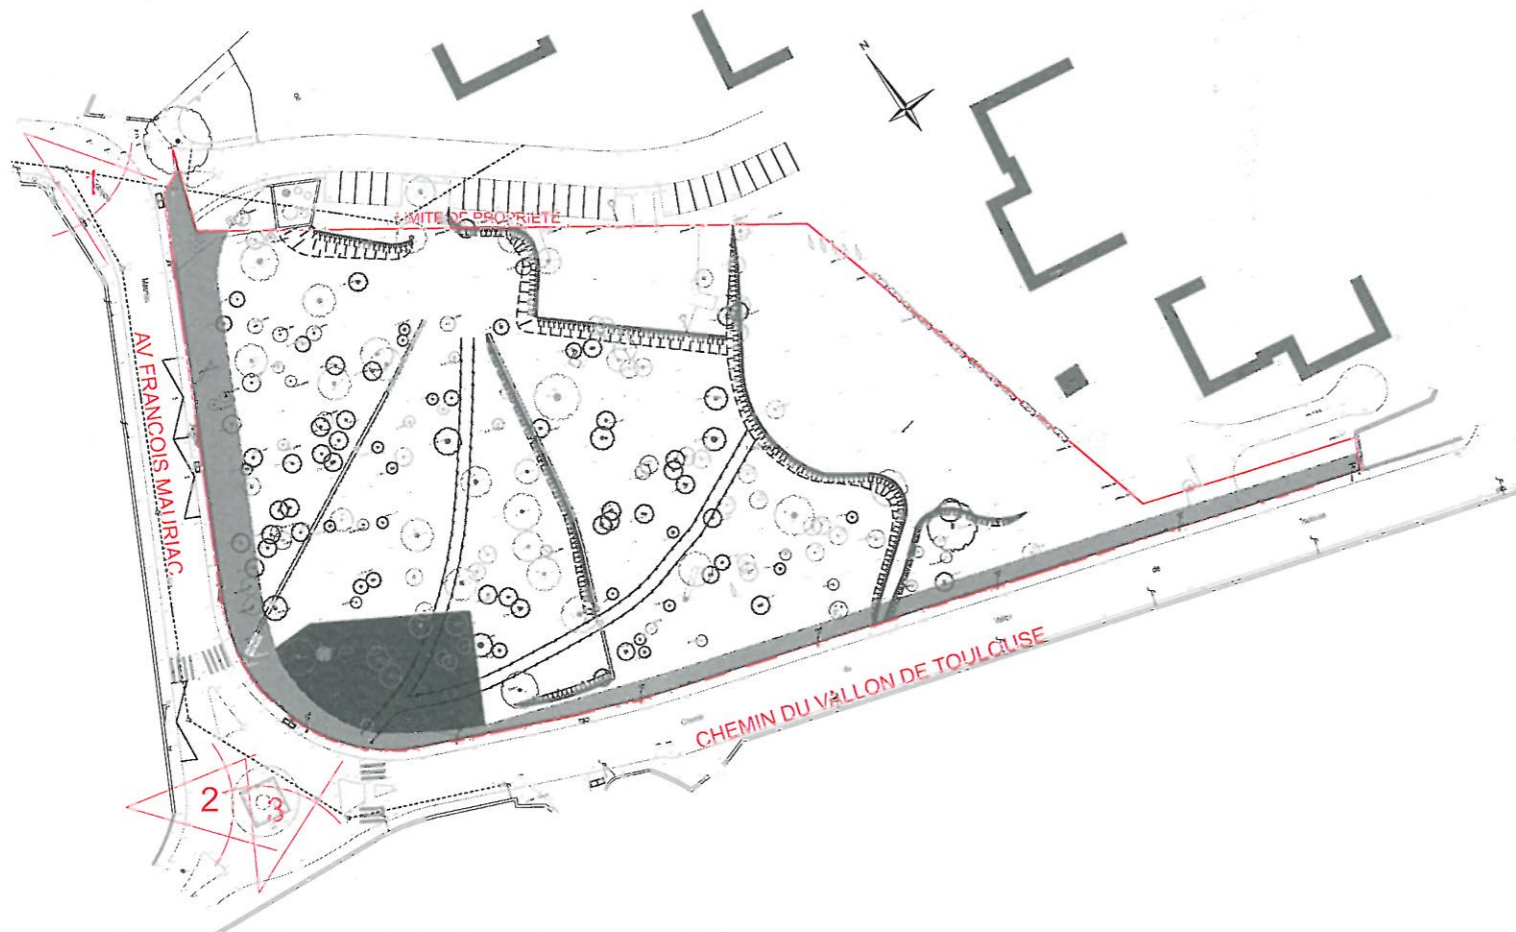

PLAN DE REPÉRAGE PHOTO D'APRÈS PLAN DE GÉOMÈTRE ÉTABLI PAR J.F. MAURIN, GÉOMÈTRE



LES PHOTOS SONT DATÉES DE 2010.

Demandeur :

SNC RUE FRANCOIS MAURIAC - 13010 MARSEILLE

C/O

BNP PARIBAS IMMOBILIER  
Immeuble "Le Sextant"  
44, Bd De Dunkerque CS 11527 - 13235 MARSEILLE Cedex 02  
Tél : 04 91 71 75 61 / Fax : 04 91 71 58 32



BNP PARIBAS IMMOBILIER

Archi  
pôle  
SUD

Didier ROCHE  
Architectes DPLG  
22, Rue André Zénoti  
13008 Marseille  
Tél: 04 96 20 34 81  
Fax: 04 91 20 34 82  
archipole.sud@wanadoo.fr

Titre :


PHOTOGRAPHIES

ESQ


Av François MAURIAC  
13010 MARSEILLE

Ech : 1:2,12, 1:1  
Date:25/02/2016

03

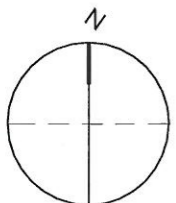

<p>Demandeur :</p> <p>SNC RUE FRANCOIS MAURIAC - 13010 MARSEILLE  C/O  BNP PARIBAS IMMOBILIER  BNP PARIBAS IMMOBILIER  Immeuble "Le Sextant"  44, Bd De Dunkerque CS 11527 - 13235 MARSEILLE Cedex 02  Tél : 04 91 71 75 61 / Fax : 04 91 71 58 32</p>	<p>Archi  pôle  SUD</p> <p>Didier ROCHE  Architectes DPLG  22, Rue André Zéanati  13006 Marseille  Tél: 04 96 20 34 81  Fax: 04 96 20 34 82  archipole.sud@wanadoo.fr</p>	<p>Titre : <b>AUTORISATION DE DÉFRICHEMENT</b></p> <p><b>PLAN DES ABORDS</b></p> <p><b>Av François MAURIAC  13010 MARSEILLE</b></p> <p>Ech :  Date: 25/02/2016</p> <p><b>05</b></p>
---	---	---

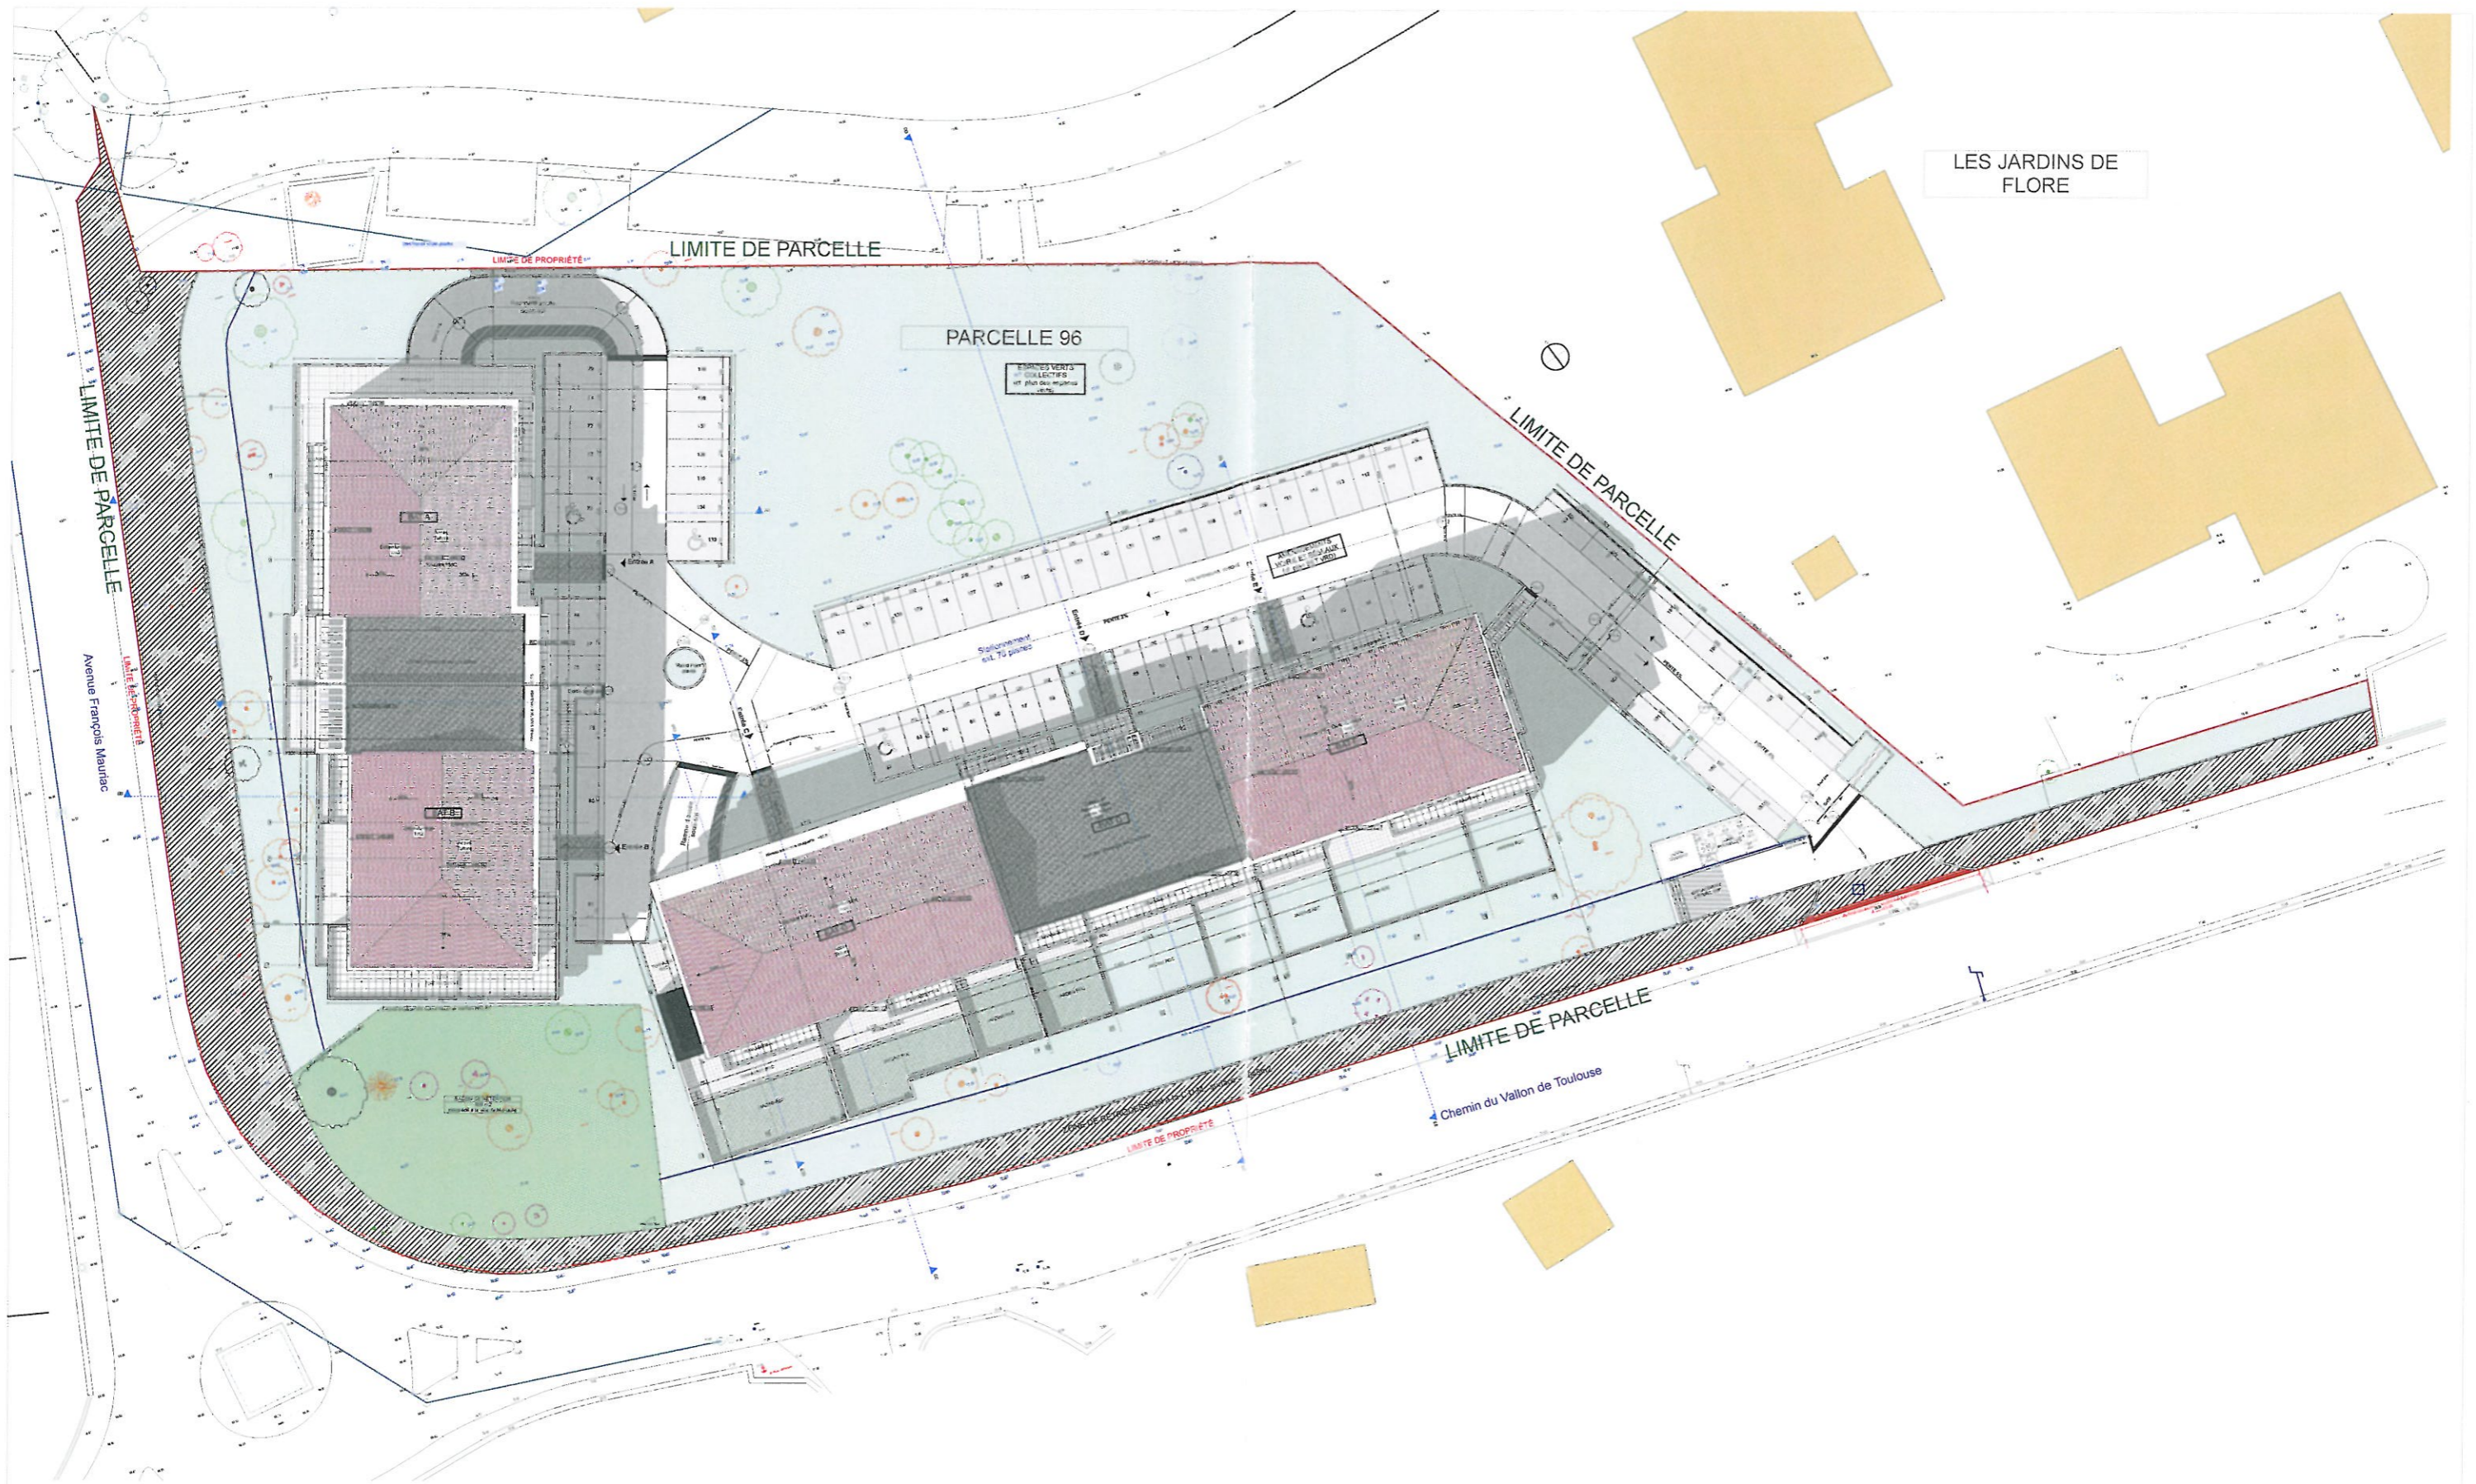

LES JARDINS DE FLORE


PARCELLE 96

LIMITE DE PARCELLE  
Avenue François Mauriac

LIMITE DE PARCELLE

LIMITE DE PARCELLE

Chemin du Vallon de Toulouse

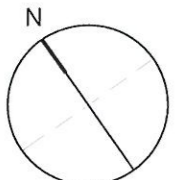

Demandeur :  
 SNC RUE FRANCOIS MAURIAC - 13010 MARSEILLE  
 C/O  
 BNP PARIBAS IMMOBILIER  **BNP PARIBAS IMMOBILIER**  
 Immeuble "Le Sextant"  
 44, Bd De Dunkerque CS 11527 - 13235 MARSEILLE Cedex 02  
 Tél : 04 91 71 75 61 / Fax : 04 91 71 58 32

**Archi pôle SUD**  
 Didier ROCHE  
 Architectes DPLG  
 22, Rue André Zémati  
 13008 Marseille  
 Tél : 04 96 20 34 81  
 Fax : 04 96 20 34 82  
 archipole.sud@madoo.fr

Titre : <b>AUTORISATION DE DÉFRICHEMENT</b>	
<b>PLAN DE MASSE</b>	
<b>Av François MAURIAC 13010 MARSEILLE</b>	
Ech : 1:500, 1:100	Date: 25/02/2016
<b>04</b>	