


CESSION GRATUITE AU PROFIT DE LA
COMMUNE DE VENTABREN - S= 943m²
EMPLACEMENT RESERVE N°. IG23 AU P.L.U.
(DFCI en Domaine Public - largeur 6m00)

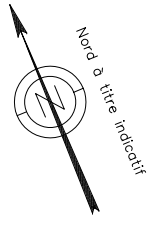

Parcelles AT 819p.1 - 832 - 833 - 834 - 819p.1 - 824p.1	Point	X	Y	Longueur	Long Arc	Orientement	Rayon
1	1884346.78	3152784.91	37.00				
2	1884346.71	3152783.13	43.84				
3	1884428.59	3152787.27	42.29				
4	1884467.83	3152787.95	36.27				
5	1884460.50	3152745.77	36.87				
6	1884460.50	3152716.19	24.19				
7	1884460.75	3152896.28	27.18				
8	1884460.39	3152874.18	33.30				
9	1884432.82	3152847.48	8.87				
10	1884427.81	3152840.09	26.12				
11	1884410.30	3152859.39	7.87				
12	1884418.25	3152884.55	14.63				
13	1884405.17	3152874.10	10.62				
14	1884385.57	3152878.85	8.85				
15	1884390.10	3152886.81	28.82				
16	1884372.17	3152708.17	8.80				
17	1884363.68	3152709.50	1.93				
18	1884361.78	3152709.32	11.86				
19	1884356.95	3152720.16	3.15				
20	1884358.04	3152723.17	5.01				
21	1884358.21	3152728.18	45.83				
22	1884362.18	3152773.84	2.52				
23	1884349.88	3152773.98	10.99				
1	1884348.78	3152784.91					

SUPERFICIE (m²): 11738

GEOMETRE-EXPERT
CONSEILLER VALORISER GARANTIR

S.A.R.L. GUILLAUME PERNOT

DEPARTEMENT DES BOUCHES-DU-RHONE
COMMUNE DE VENTABREN
LIEU-DIT : LES NOURADONS
Section : AT
Parcelles nos. : 531p.1-532-533-534-819p.1-824p.1
SUPERFICIE LEVEE : 11738m²

PROPRIETE PIEULLE

PROJET DE LOTISSEMENT (9 LOTS)

PLAN DE COMPOSITION

ECHELLE : 1/250


A BERRE L'ETANG LE 03 MARS 2016

GEOMETRE-EXPERT FONCIER
Inscription numéro 5074
Successeur CHABLIS
10 Lotissement "Carré Bleu"
13130 BERRE L'ETANG
Tél. 04.42.85.42.32
Fax. 04.42.85.32.77
E-mail : cabinet.pernot@wanadoo.fr
ADRESSE POSTALE
B.P. 90027
13131 BERRE L'ETANG CEDEX

DEMANDE DE PERMIS D'AMENAGER ANNEXE N°. 4

TERRAIN: AC-MG	DOSSIER: 11182/15
BUREAU: MG	REPRODUCTION RESERVEE
VERIFICATION: GP	REFERENCE: DWG-ANNEXE-4

L'authenticité de ce document est exclusivement assurée par la signature originale du Géomètre-Expert

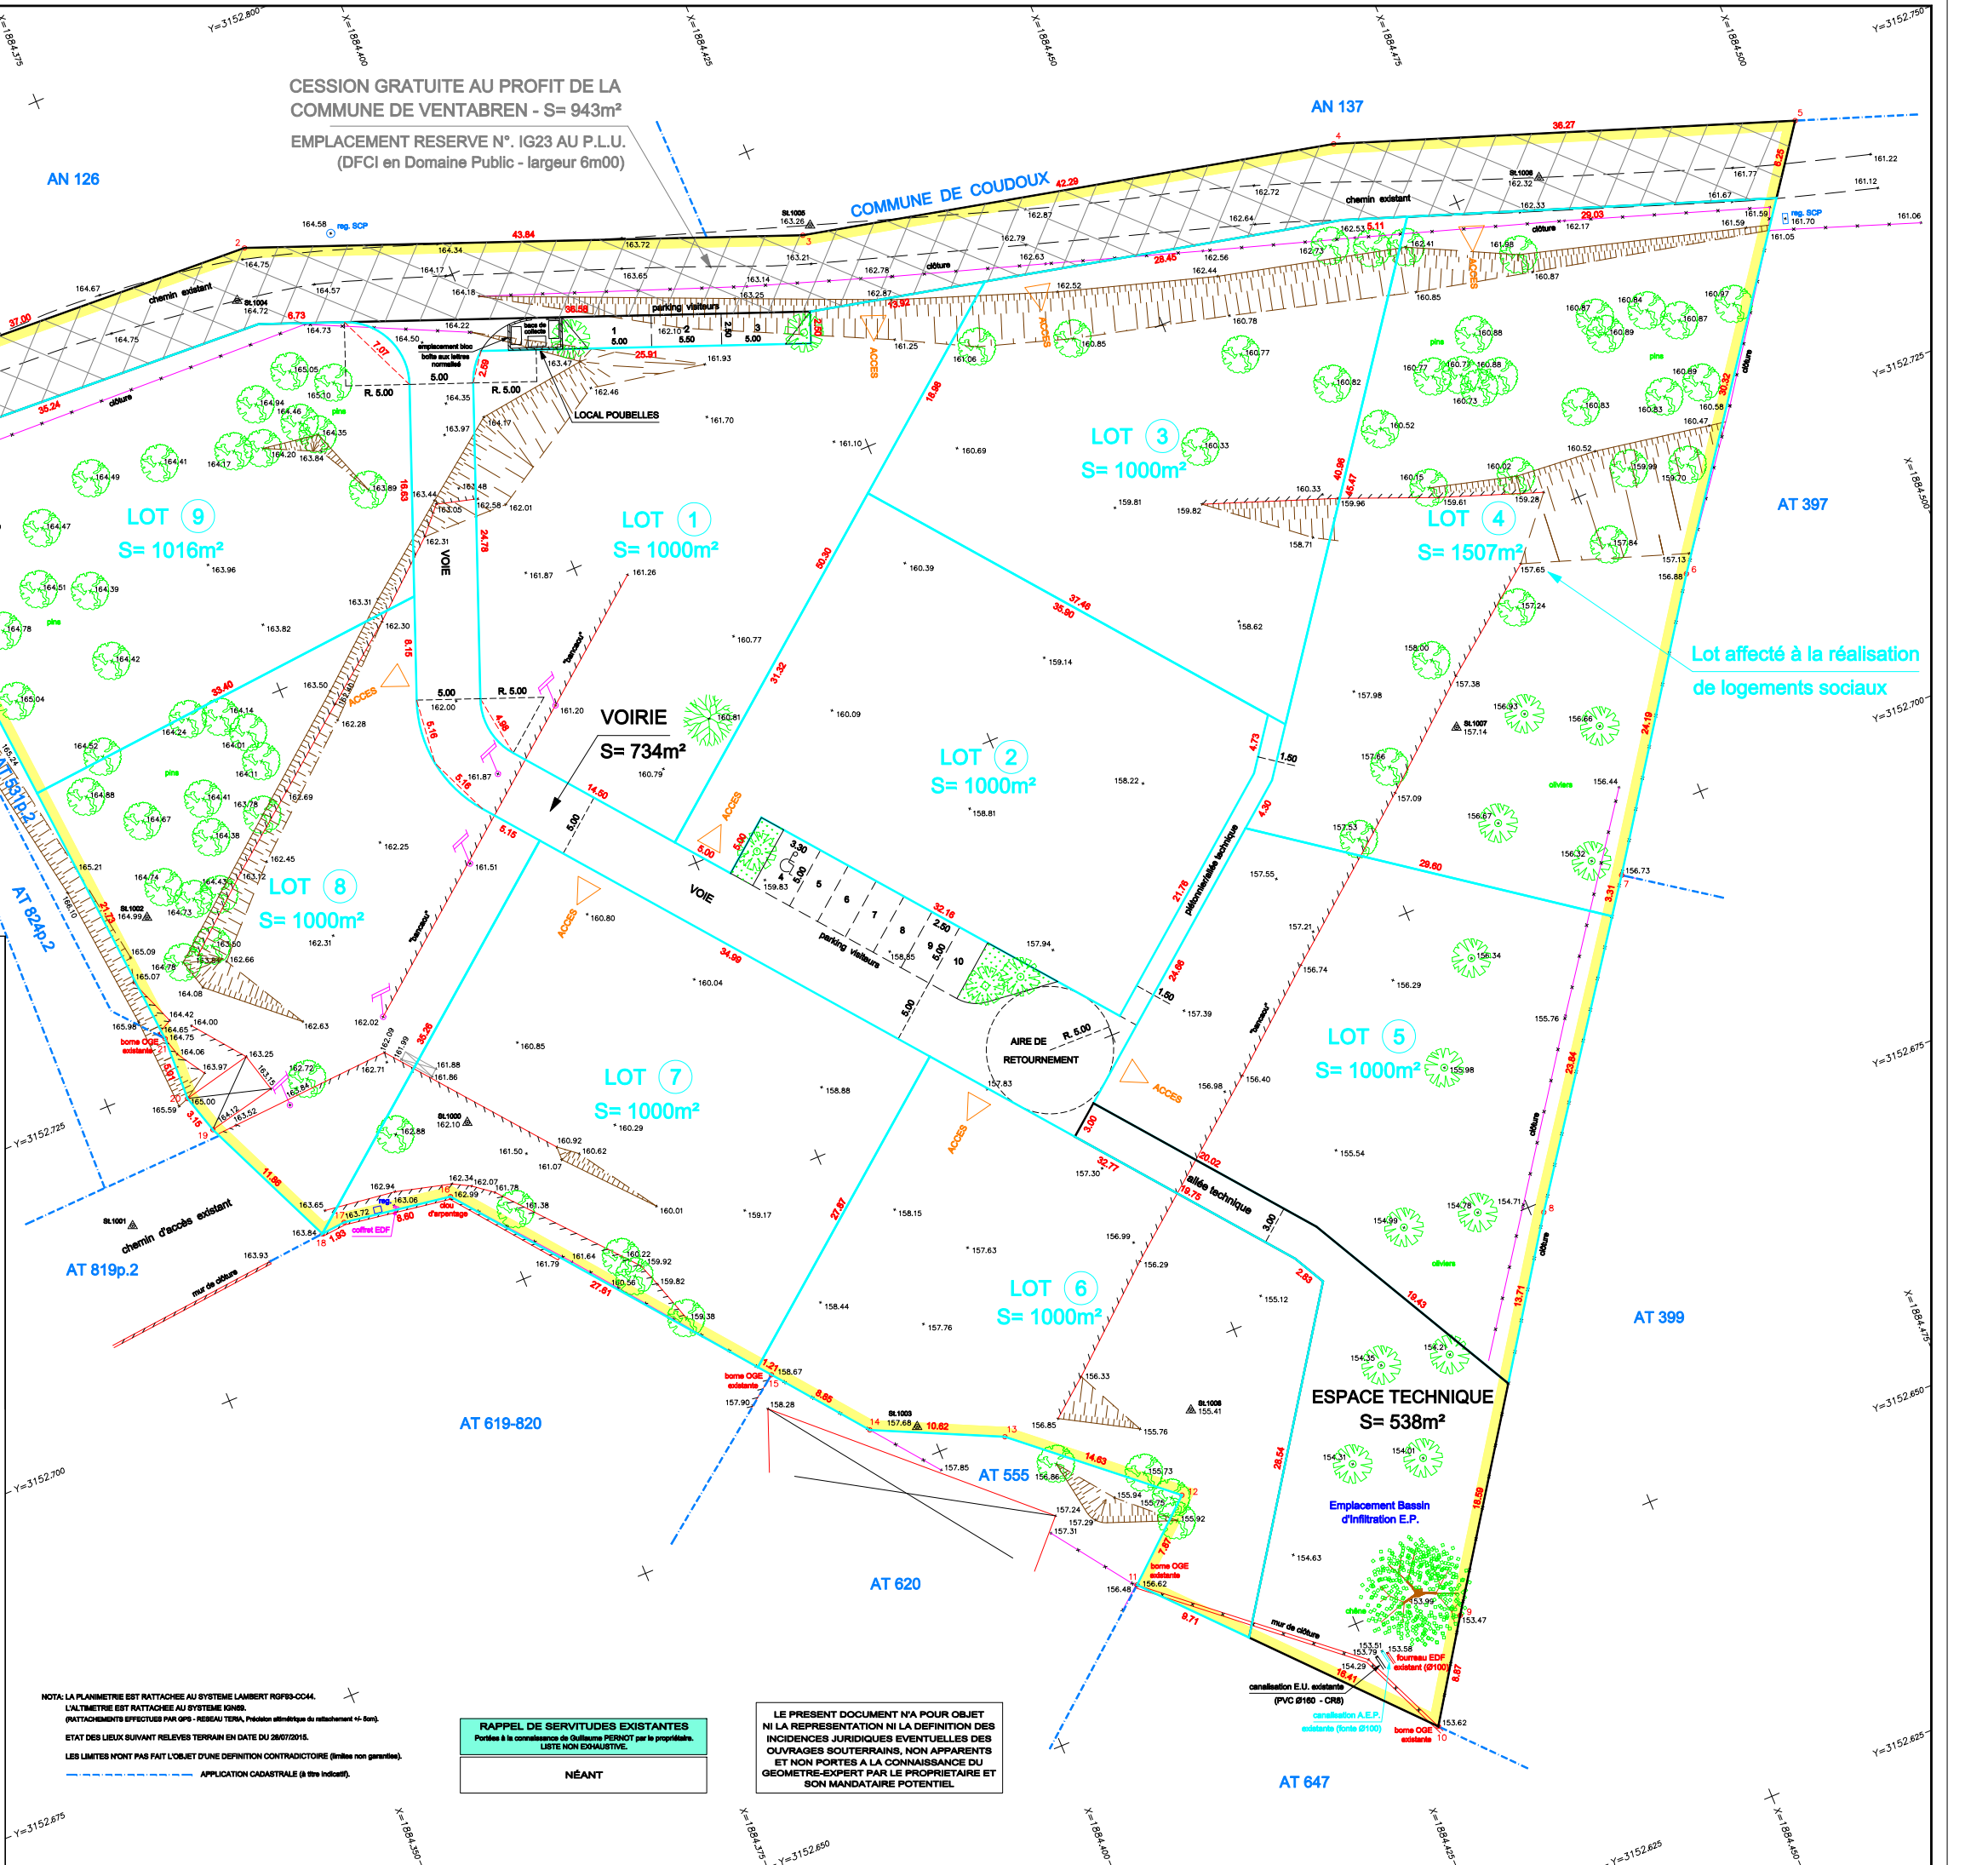

NOTA: LA PLANIMETRIE EST RATTACHEE AU SYSTEME LAMBERT RGF93-CO44.
L'ALTIMETRIE EST RATTACHEE AU SYSTEME IGN83.
RATTACHEMENTS EFFECTUES PAR GPS - NIVEAU TERRE. Précisions altimétriques de rattachement «+/-».
ETAT DES LIEUX SUIVANT RELEVÉS TERRAIN EN DATE DU 28/07/2015.
LES LIMITES N'ONT PAS FAIT L'OBJET D'UNE DEFINITION CONTRADICTOIRE (limites non garanties).
APPLICATION CADASTRALE (à titre indicatif).

RAPPEL DE SERVITUDES EXISTANTES
Portées à la connaissance de Guillaume PERNOT par le propriétaire.
LISTE NON EXHAUSTIVE.
NÉANT

LE PRESENT DOCUMENT N'A POUR OBJET NI LA REPRESENTATION NI LA DEFINITION DES INCIDENCES JURIDIQUES EVENTUELLES DES OUVRAGES SOUTERRAINS, NON APPARENTS ET NON PORTES A LA CONNAISSANCE DU GEOMETRE-EXPERT PAR LE PROPRIETAIRE ET SON MANDATAIRE POTENTIEL

Lot affecté à la réalisation de logements sociaux