

Réalisation d'un projet immobilier
dans le secteur Cais
Commune de Fréjus (83)

Annexes au Cerfa n°14734*02 « Examen au cas par cas »


Sommaire :

- Annexe I : Plan de situation général – échelle 1/25000
- Annexe II : Planche photos
- Annexe III : Plan général des travaux
- Annexe IV : Plans des abords du projet – échelle 1/2500
- Annexe V : Etat initial Faune/Flore

ANNEXE I : PLAN DE SITUATION

Plan de situation

échelle 1/25 000 - source IGN Scan25

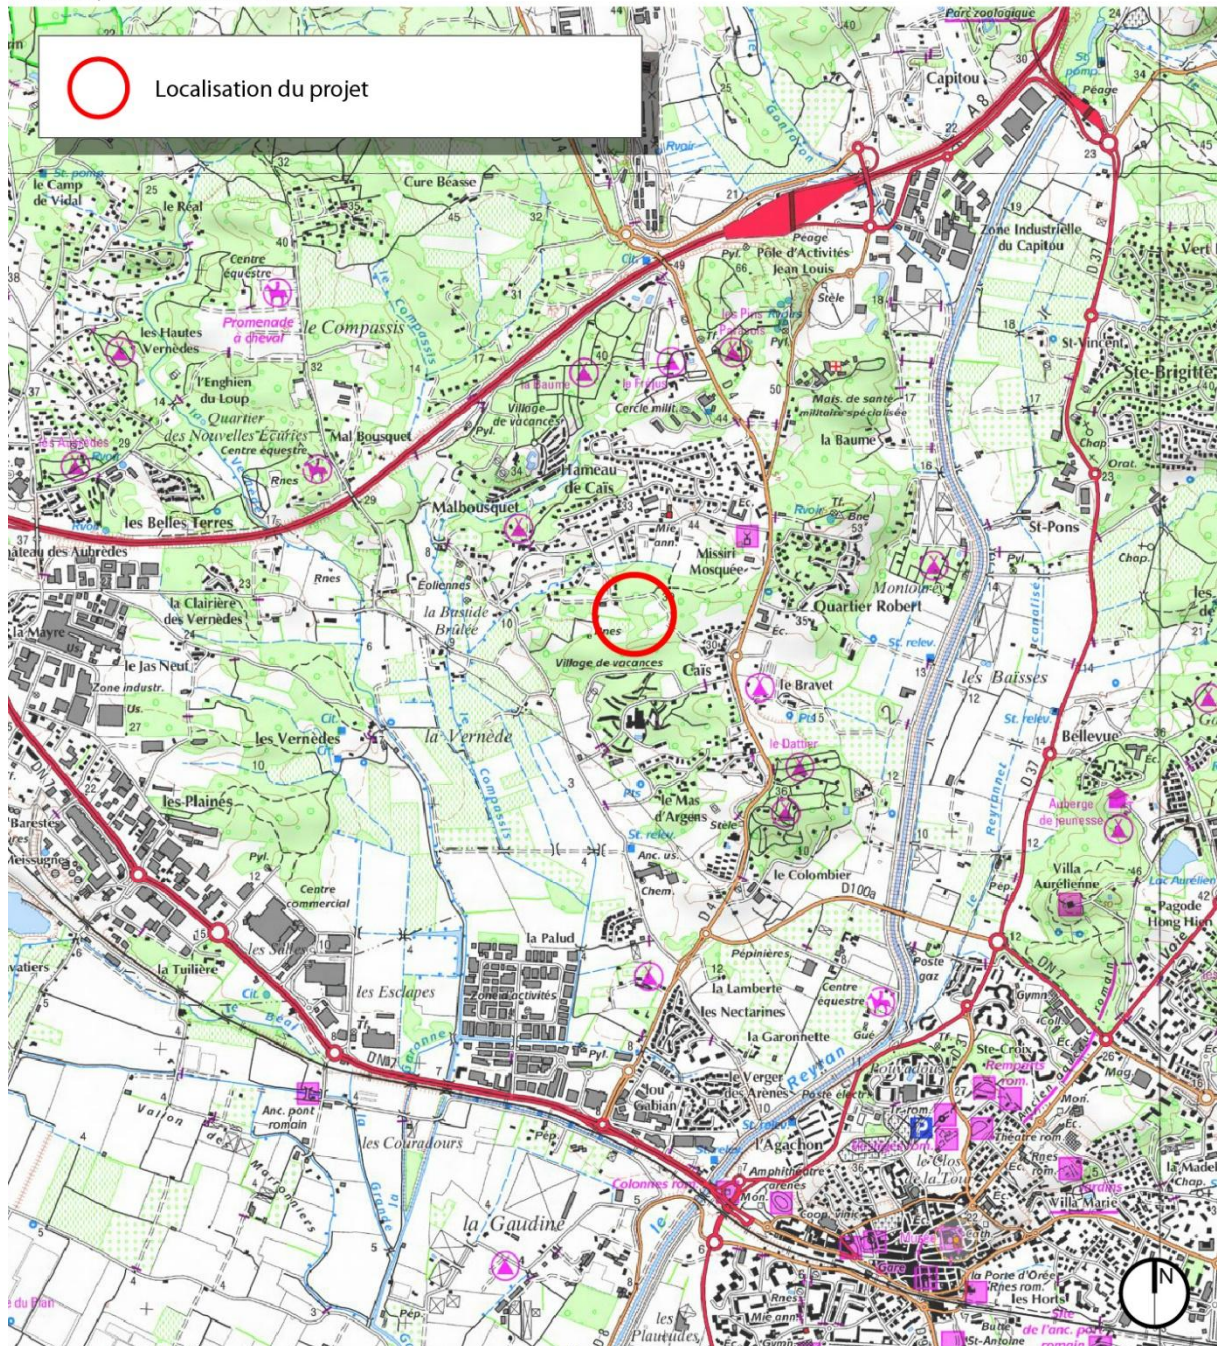

ANNEXE II : PLANCHE PHOTOS

Photographie aérienne du site et localisation des prises de vues rapprochées

échelle 1/2 000 - source IGN orthophotoplan mission 2013



Photos rapprochées du site

planche 1/2 - source TPFi février 2016



Photo 1



Photo 2



Photo 3



Photo 4



Photo 5



Photo 6

Photos rapprochées du site

planche 2/2 - source TPFi février 2016



Photo 7



Photo 8



Photo 9



Photo 10

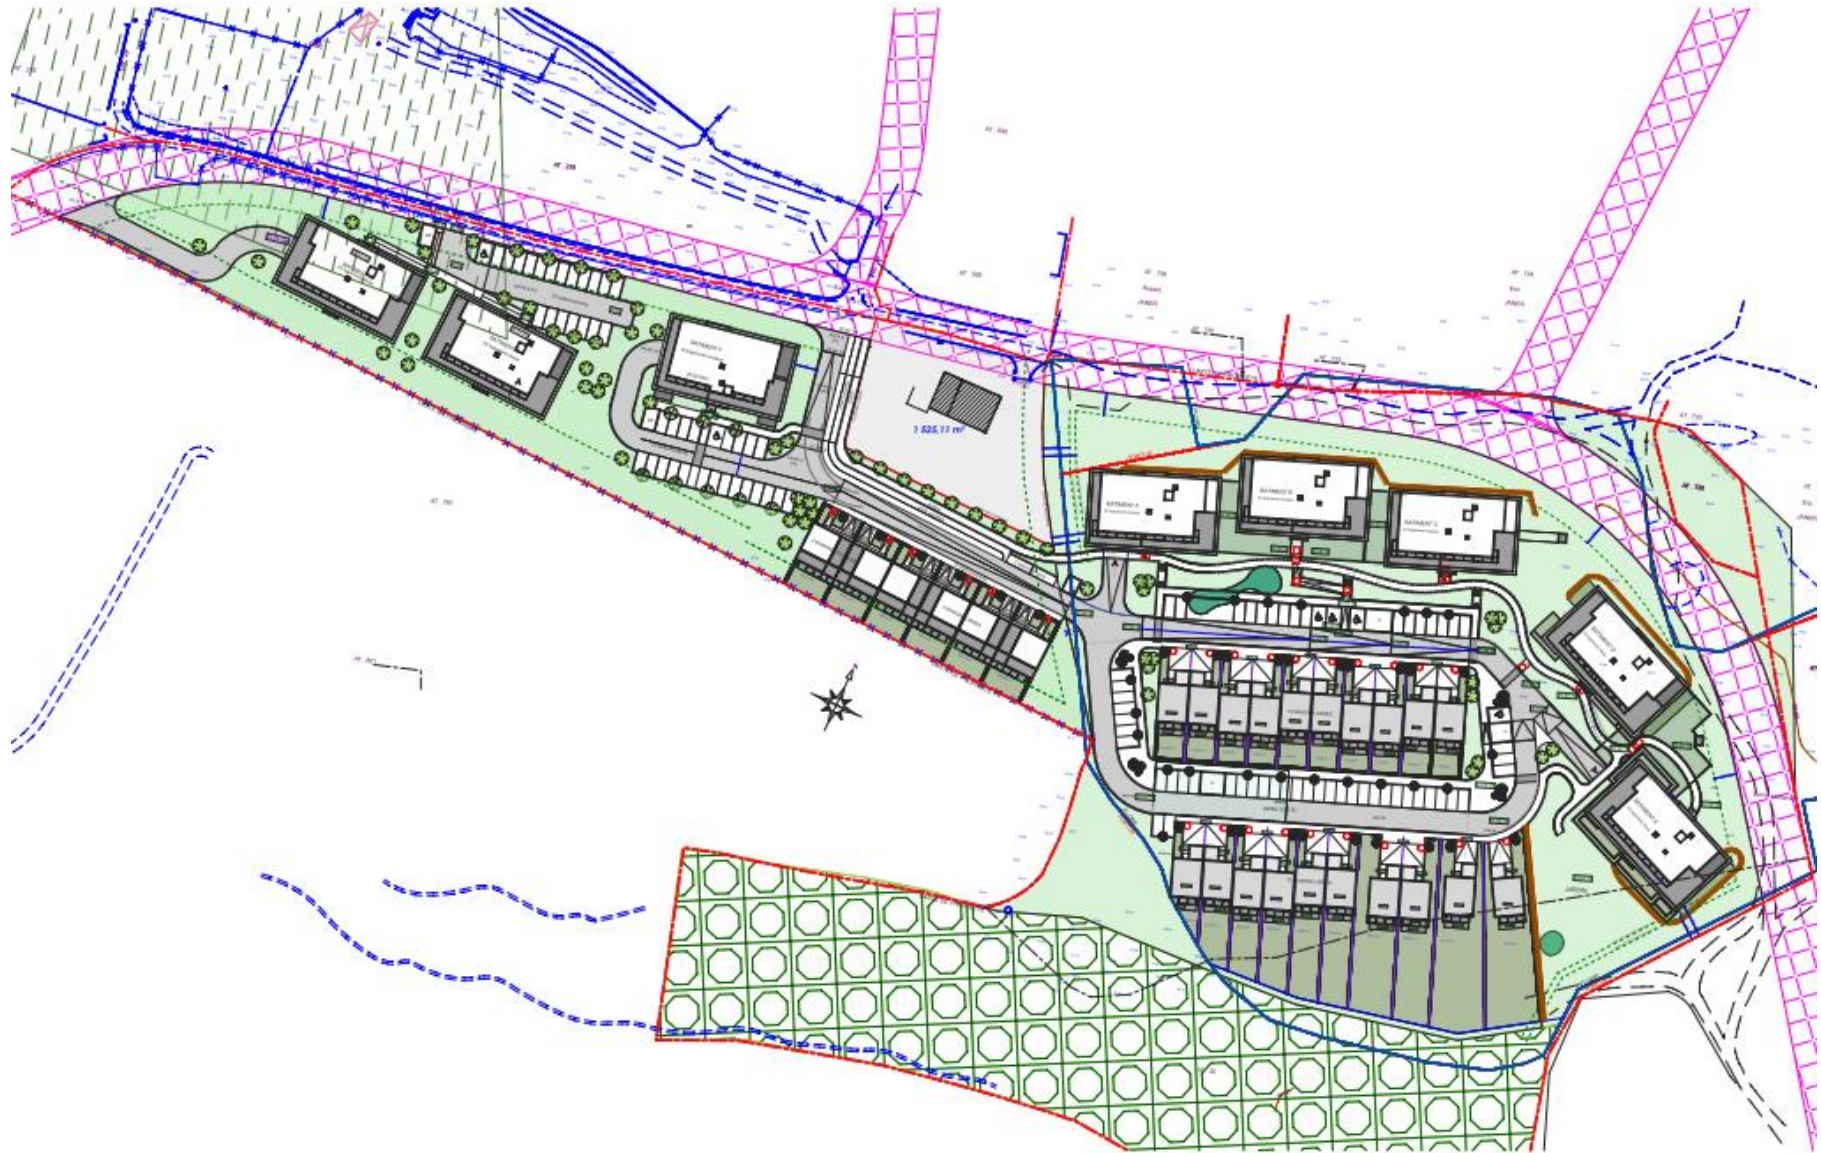


Photo 11



Photo 12

ANNEXE III : PLAN GENERAL DES TRAVAUX



 MAIRIE DE FREJUS MAITRE D'OEUVRE	 Architecture christophe RAYNAL pierre CARANONI MAITRE D'OUVRAGE	 CIM Action Immobilière	TITRE DU DOCUMENT	
			N° 07	
PLAN DE MASSE éch : 1/1000			PHASE	APD
			DATE	14/03/2016
			ECHELLE	1:1000

ANNEXE IV : PLAN DES ABORDS DU PROJET

Plan des abords

échelle 1/2 500 - source IGN orthophotoplan mission 2014

