


PLAN DE SITUATION

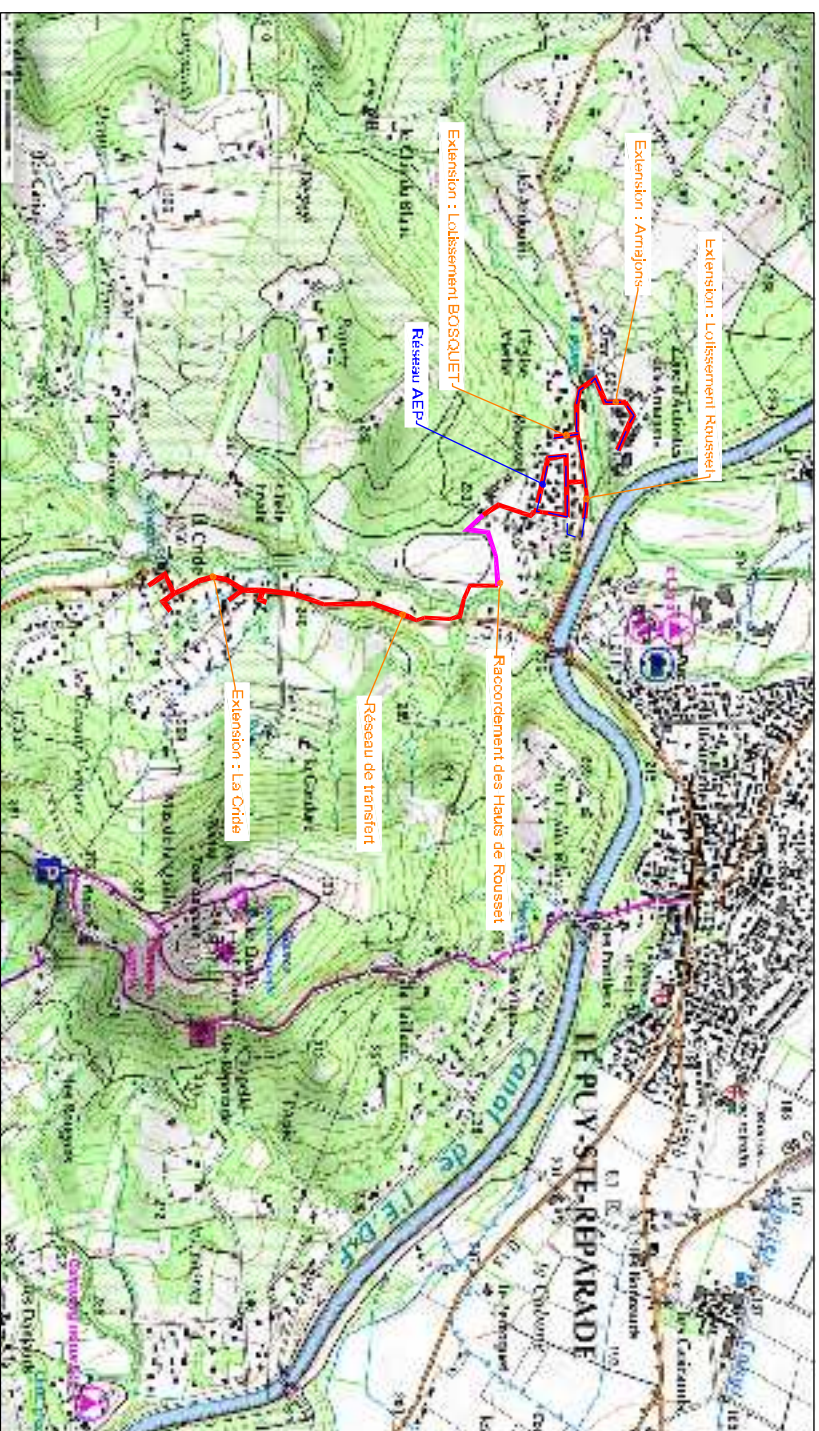

Échelle : 1/25000