


ANNEXE III : PLAN DU PROJET

Voir page suivante

[Tapez un texte]

RDN7 PR63+700 au PR63+900 Giratoire des Blais

AVANT PROJET

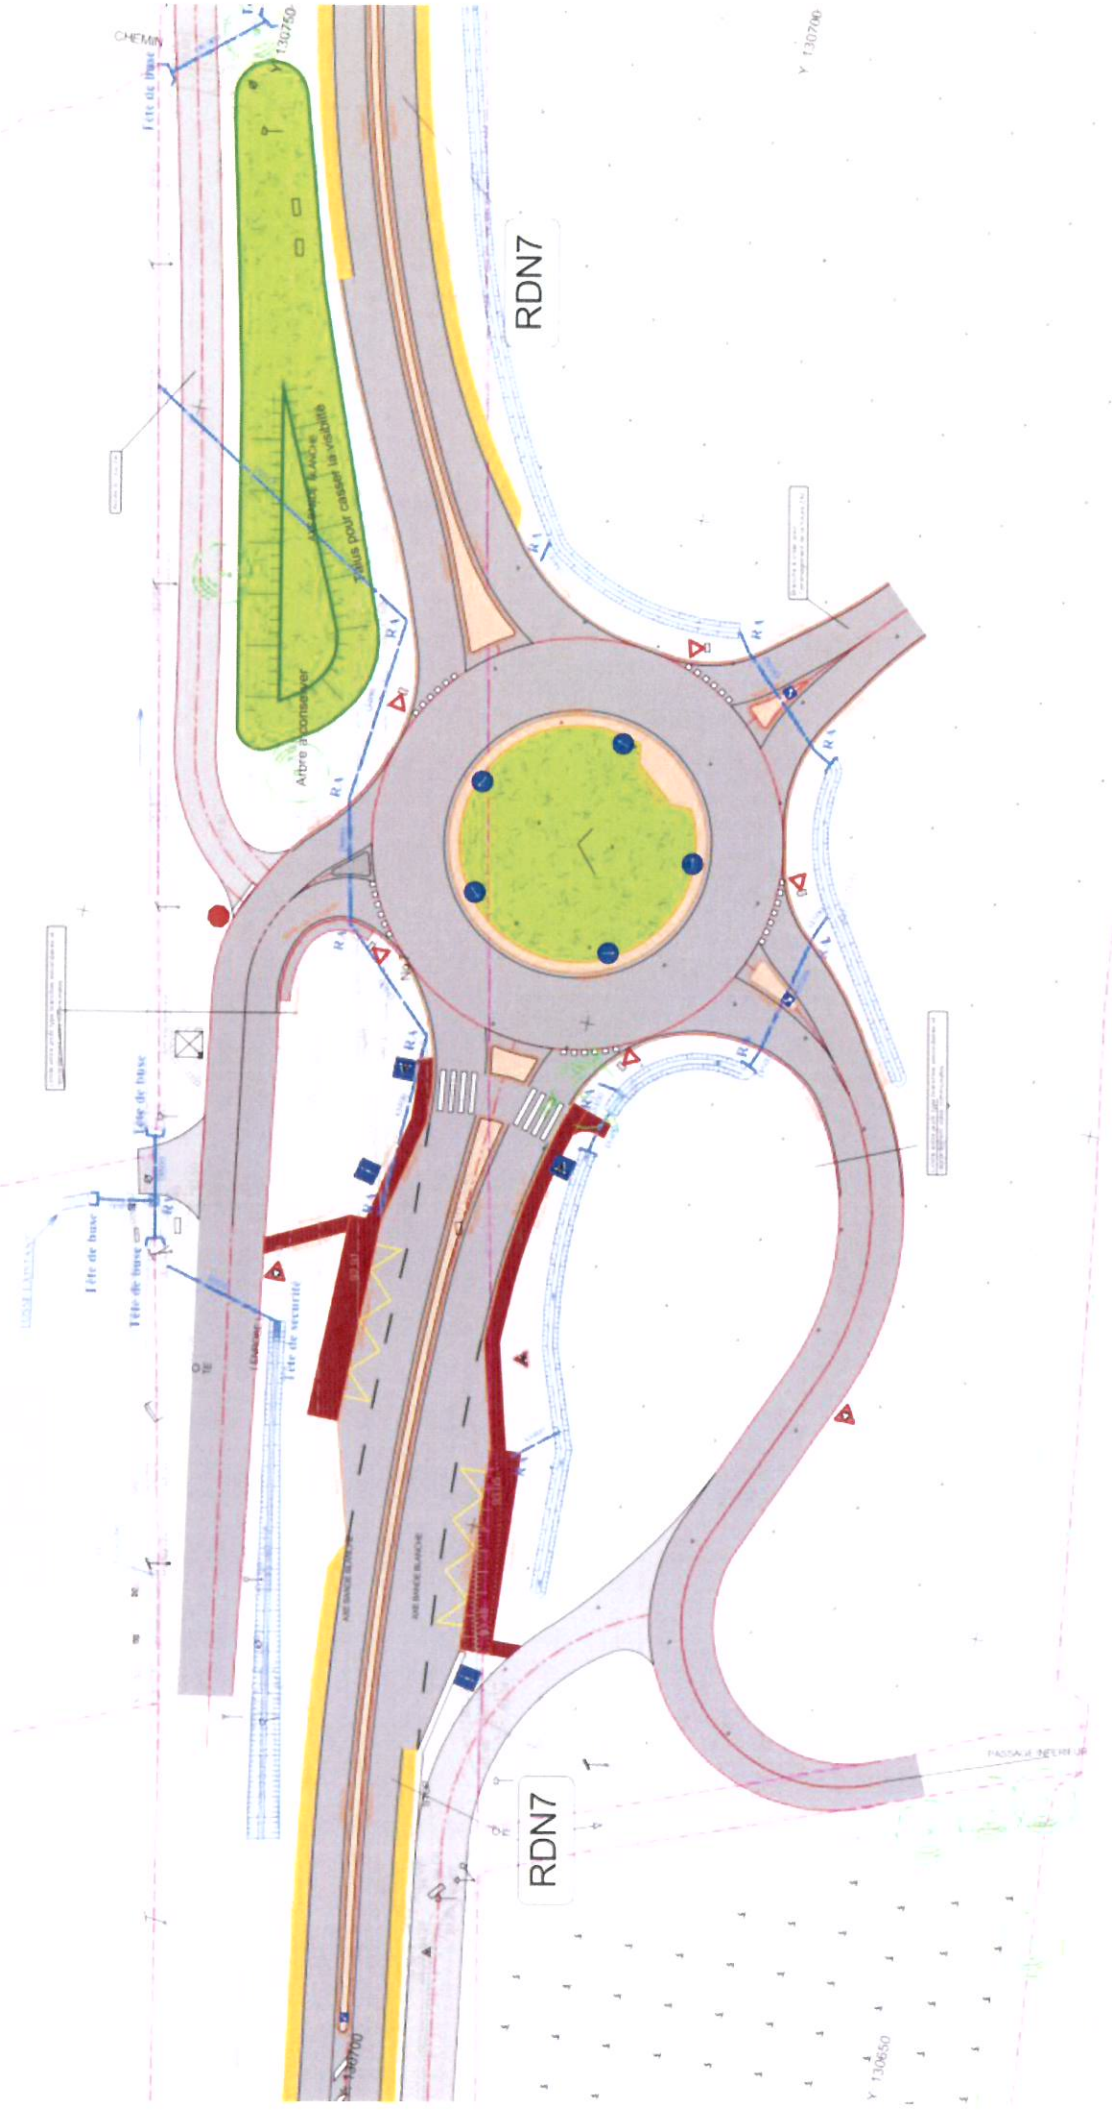

Voie ferrée

Ech : 1/500

VOIE
FERRÉE