

Residence
Bevratte Maddala

Chemin des Carrières


Canal de Marseille

voie existante requalifiée




Annexe 3.1
photo environnement proche du site,
Mai 2015

Annexe 4 : enveloppe des aménagements projetés

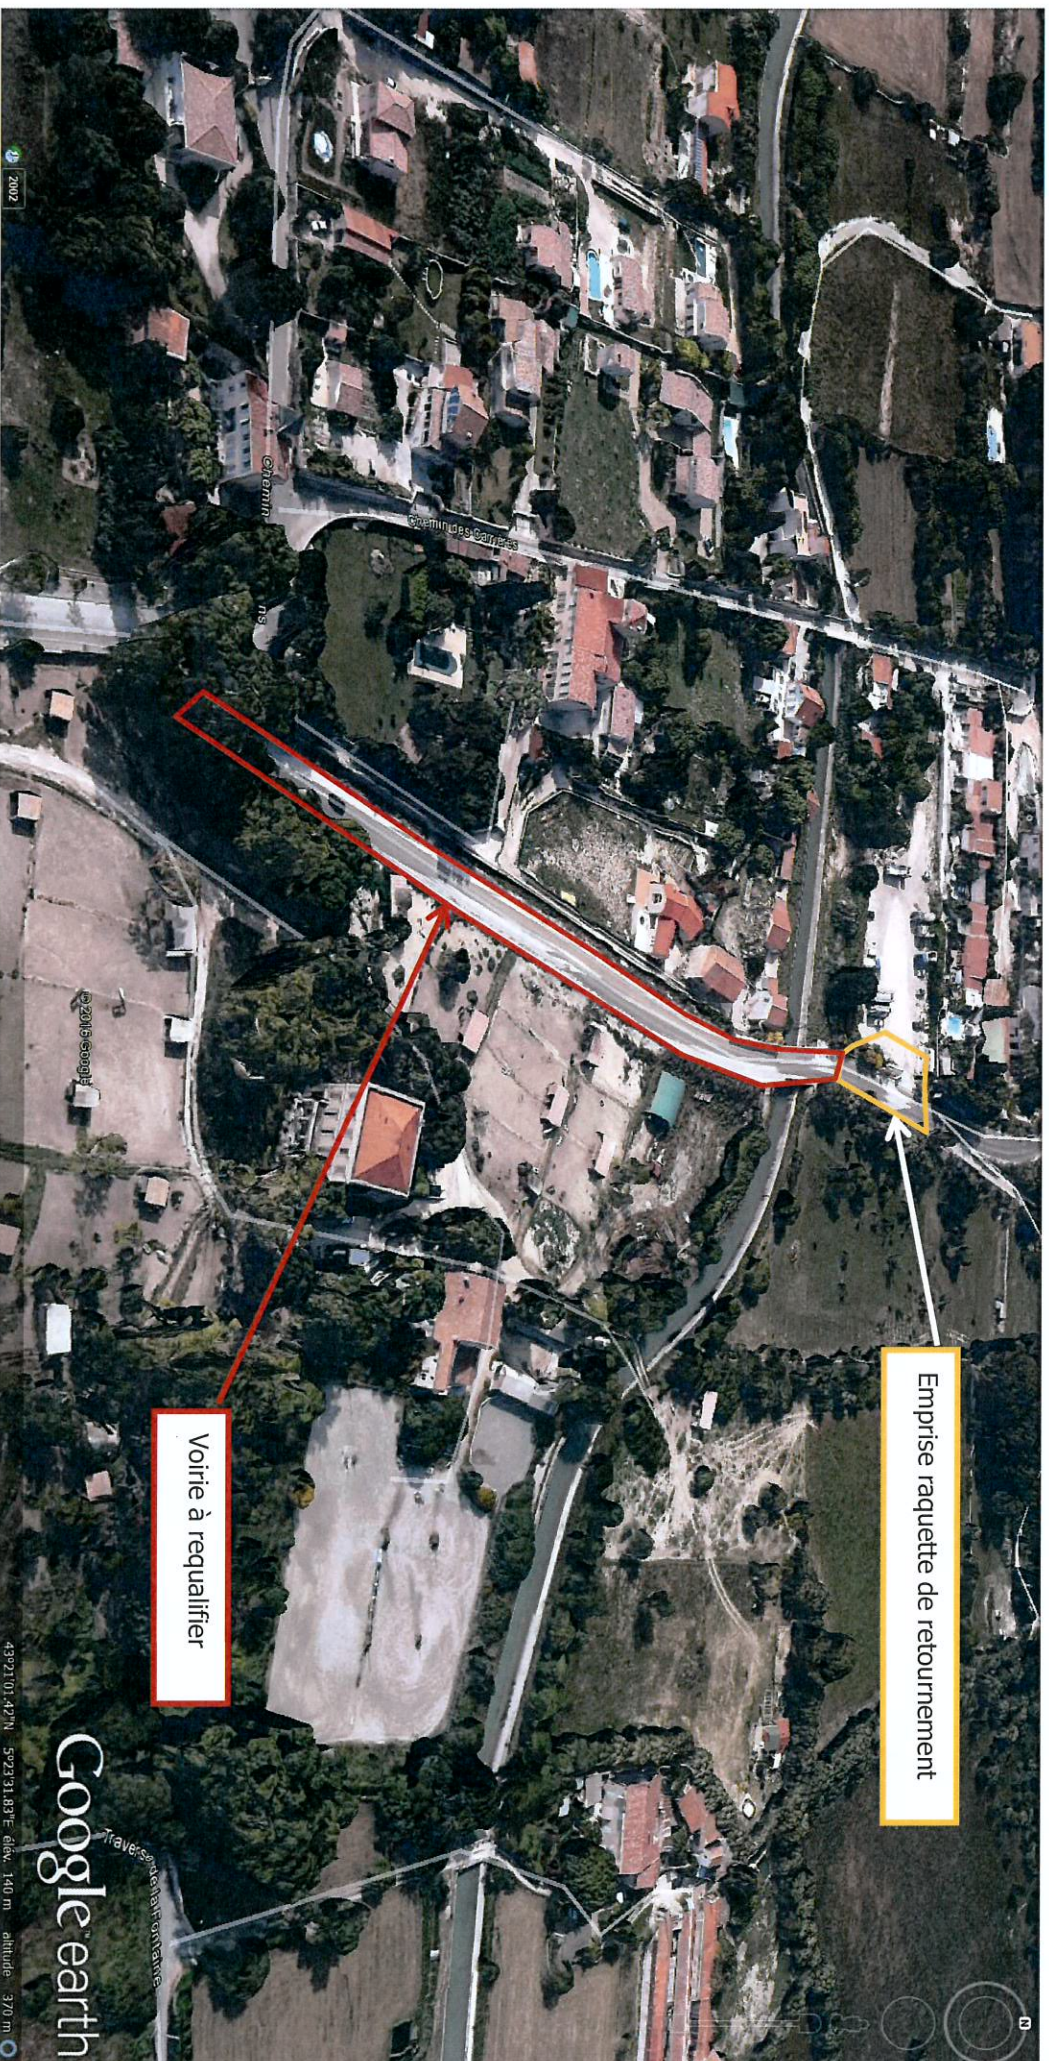




	ATEPIVA Etudes 13000 Marseille	25/05/2016	1/1000	IND B
CONSISTANCE DES TRAVAUX PROJETES				
Vue en plan				
CAS PAR CAS				
Création d'une voie de desserte Chemin des Bessons 13 014 Marseille				

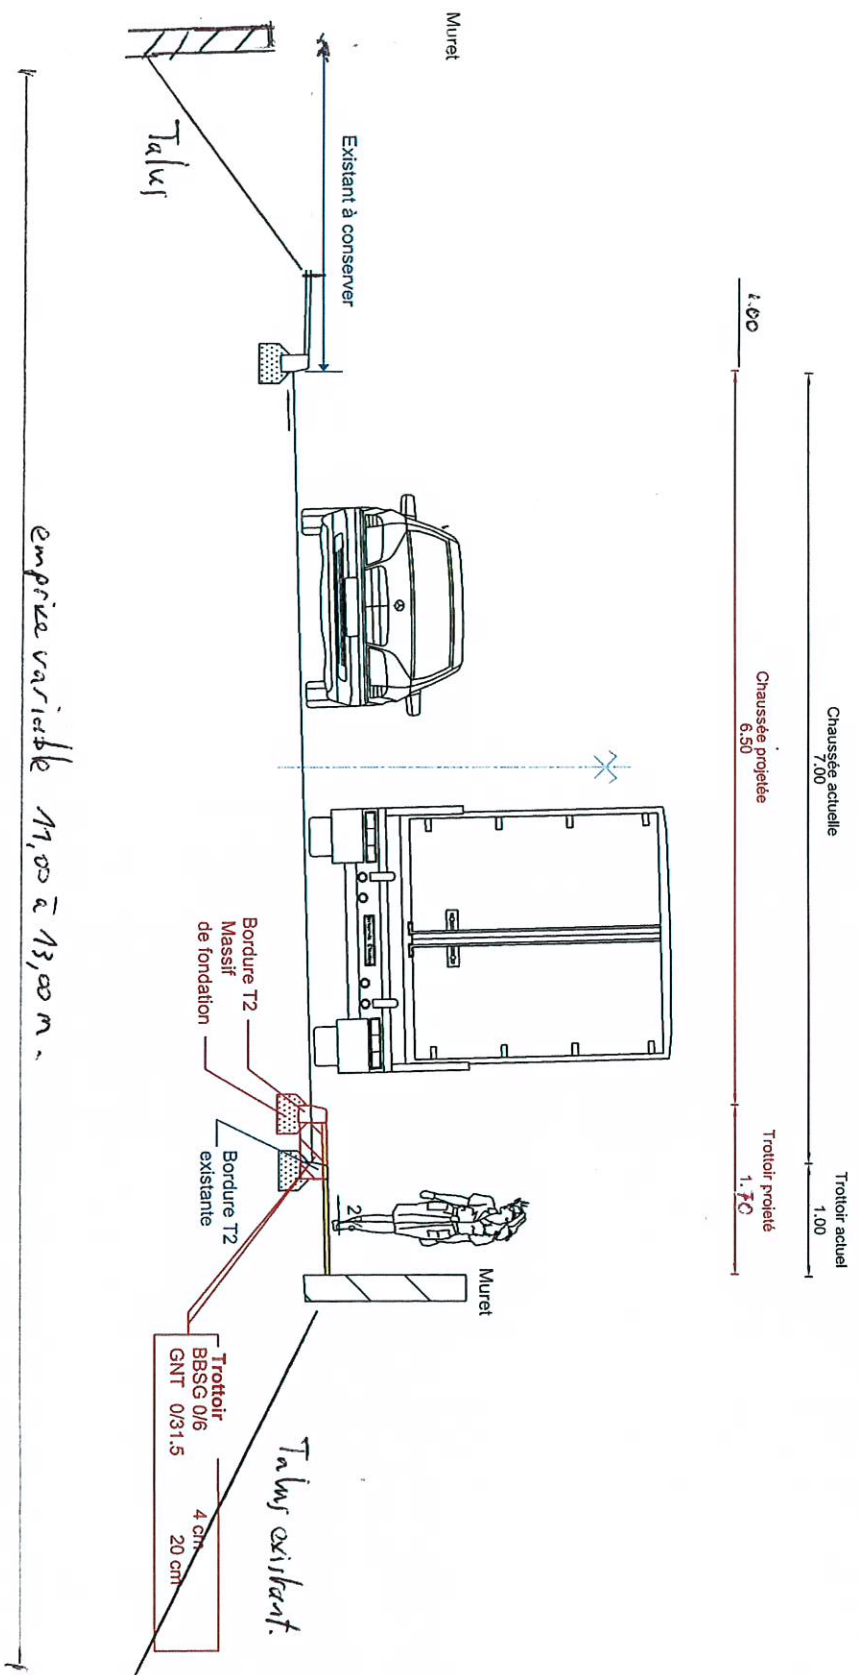

ANNEXE 7: Profil en travers projeté

Annexe 2.2 : Situation des aménagements projetés sur fond PLU de Marseille

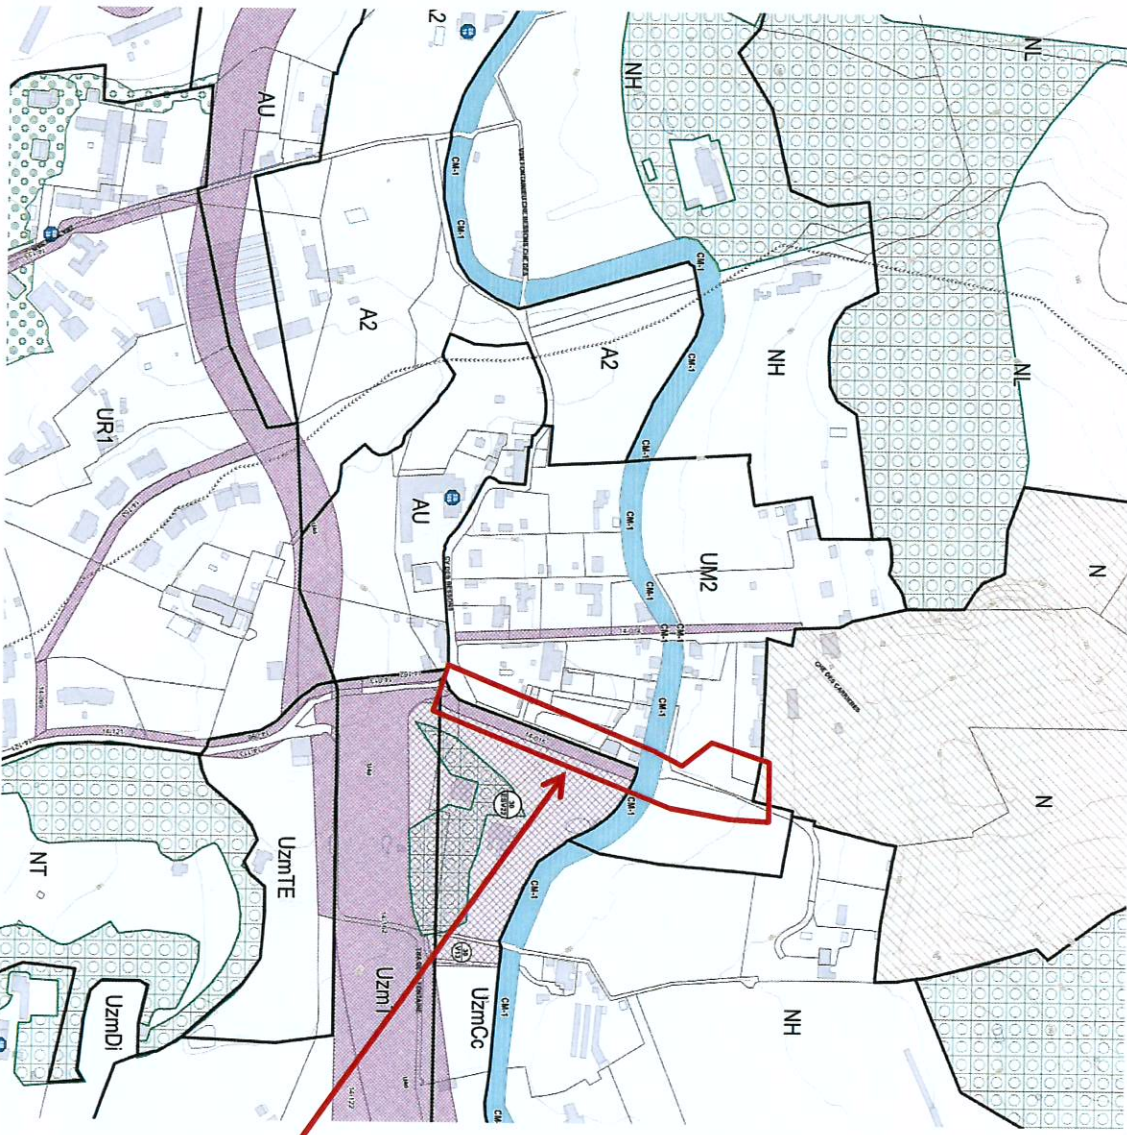

Voirie à requalifier

Annexe 2 : Situation des aménagements projetés sur fond IGN (Source Géoportail)

