Département des Alpes Maritimes

REGIE EAU D'AZUR

SYSTEME DE TRANSIT D'EAU BRUTE ET ADDUCTION VERS RESERVOIR USINE DE TRAITEMENT DES EAUX DE LEVENS

PROJET

RESERVOIR / FUTURE USINE DE TRAITEMENT
PLANCHE 3

NOM DU FICHIER:
plan d'implantation.dwg

ECHELLE:
1/ 250

CABINET MERLIN
Ingénieurs Conseils

SIEGE
6, Rue Grolée
69285 LYON Cédex 02

Téléphone : 04-72-32-56-00
Télécopie : 04-78-38-37-95

E-mail: cabinet-merlin@cabinet-merlin.fr

IMPLANTATION REGIONALE
Agence de Nice
15, Rue Alphonse 1er
06006 NICE

Téléphone : 04.93.18.19.98
Télécopie : 04.93.18.15.10

E-mail: cmnice@cabinet-merlin.fr

GROUPE MERLIN / Réf doc : 133261 - 130 - PRO - PG - 1 - 000

Ind.	Etabli par:	Vérifié par:	Approuvé par:	Date:	Objet de la révision
A	S. MAKOUB	S. RAMBERT	F. FALCONE	11/01/2016	Plan initial
B	S. MAKOUB	S. RAMBERT	F. FALCONE	04/03/2016	

Légende:

- Réseau EU existant
- Réseau de refoulement rexistant
- Réseau AEP existant
- Réseau EAU BRUTE existant
- Réseau France Télécom existant
- Réseau éclairage public existant
- Réseau AEP DN 400 projeté
- Réseau EAU BRUTE PE 63 projeté
- Réseau Fibre optique - 3 fourreaux PE DE 40 projetés

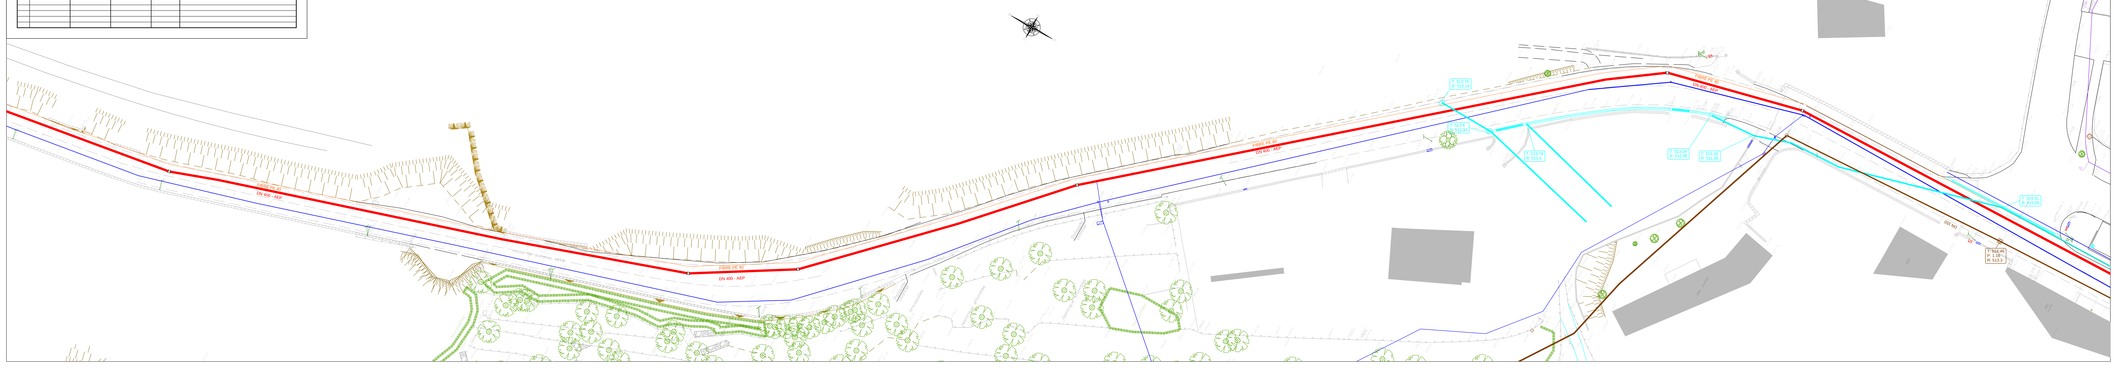
PEHD 63 PE
DN 400 - AEP
PEHD 63 PE
DN 400 - AEP
PEHD 63 PE
DN 400 - AEP
PEHD 63 PE
DN 400 - AEP
X : 923.70
Y : 513.34
X : 923.70
Y : 513.34
X : 923.70
Y : 513.34