

Implantation Téléski Brune

PHOTOGRAPHIES DE LA ZONE D'IMPLANTATION

Station : ABRIES Queyras
Commune : ABRIES (05)

Mise en place Téléski de la Brune



Vue éloignée TK Brune

PHOTOGRAPHIES DU 13/10/15

Vue rapprochée TK





OPTION: Retour Navette à supprimer

> Ajout passerelle pour retour TK nouveau «brune»

Position: Parallèle pont existant
Largeur: 6m mini.

Elargissement layon Piste noire
> Coupe d'arbre pour rétablir le passage
Layon de 12m mini

Zoom sur zone de départ du téléski



Piste échappatoire en cas de chute

Utilisation des pistes forestières existantes

Nouveau TK De La BRUNE

Défrichage du layon (10m)
Longueur: 1083m
Dénivelé: 326m
Pente max: 40%
Pente moyenne: 30%

Nouvelle Piste de raccordement

> Piste noire de la Brune
-Largeur: 12 m -Pente: 11.5%
-Longueur: 510m -Dénivelé: 58m
Utilisation des layons et pistes existants

Nouvelle Piste Bleue


Raccordement du nouveau TK
à la piste rouge de la Draye
Longueur: 18m -Pente: 13.2%
Longueur: 914m -Dénivelé: 120m
Utilisation des layons et pistes existants
Travail de neige de culture

Legende : PROJET	
Remontées	Pistes
Nouveau téléski:	Nouvelle piste facile:
Passerelle:	Nouvelle piste très difficile:
Terrassement:	Pistes difficile supprimée:
	Liaison flux lent:
	Pistes forestières:

Legende : EXISTANT	
Remontées	Pistes
Téléski:	Piste difficile:
	Piste très difficile:

A	B.RACT	22/06/2016	Création
Indice:	Établi par:	Date:	Modifié par:
Client / Station:	SM des stations du Queyras / ABRIES (05)		Echelle: 1:200m
Plan numéro:	PL 15072.10		

Plan d'Aménagement Téléski nouveau «Brune»

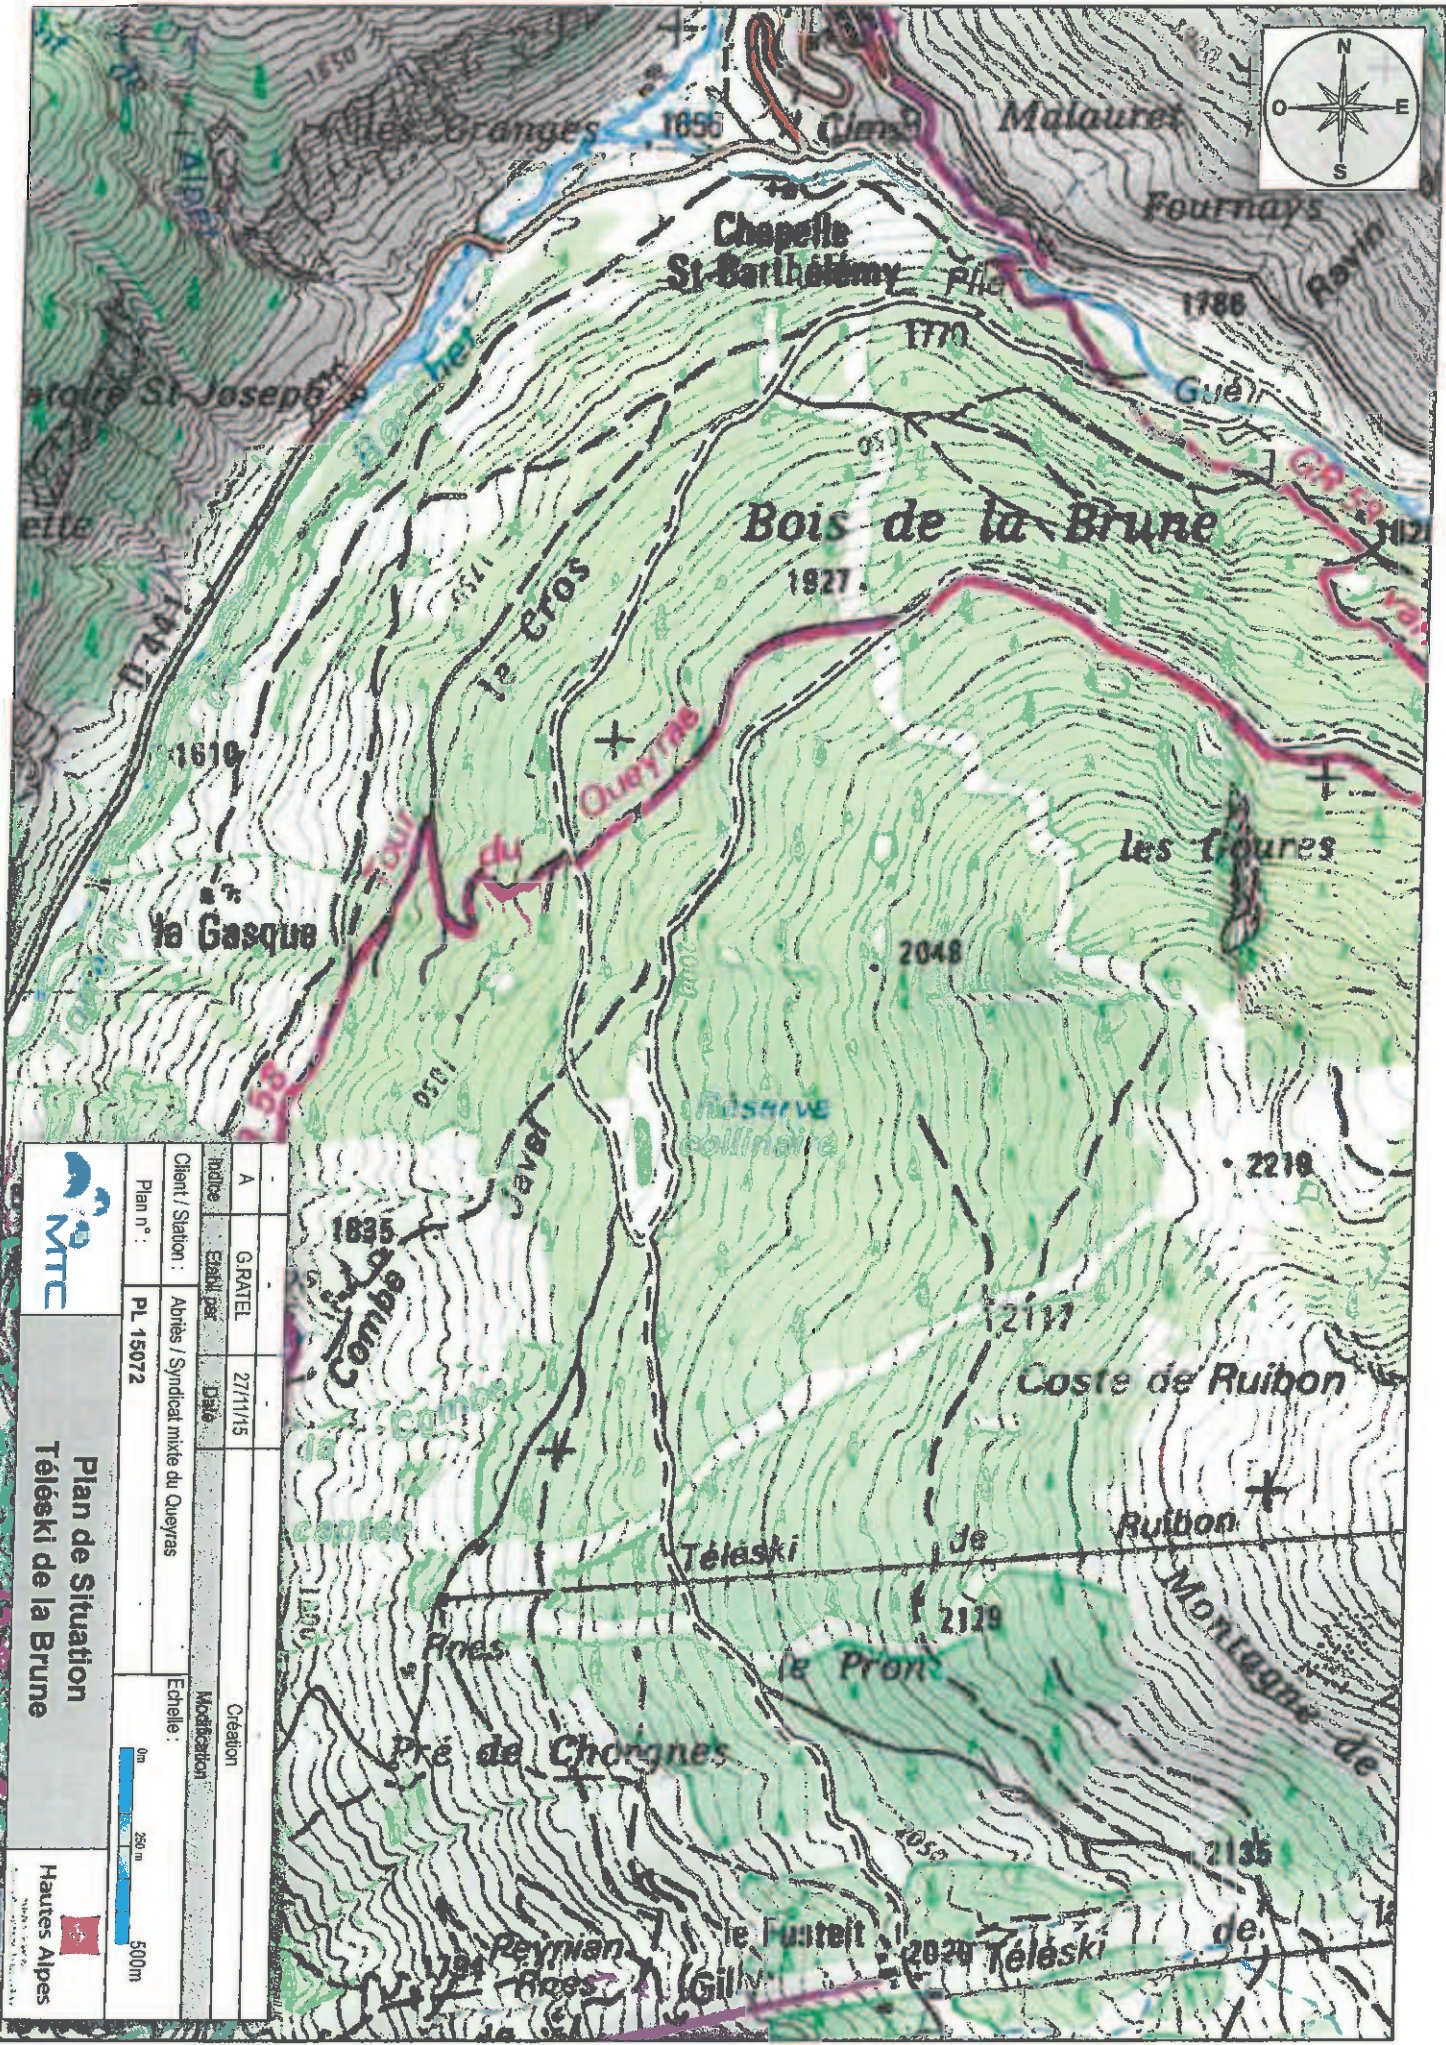

	Indice	A	Création	
	Établi par	GRATEL	27/11/15	
Client / Station : Abrives / Syndicat mixte du Queyras	Plan n° :	PL 15072	Échelle :	
	Plan de Situation Téleski de la Brune			