

AEROPORT NICE COTE D'AZUR

Maître d'Ouvrage :



SA Aéroports de la Côte d'Azur
rue Costes et Bellonte - BP3331
06206 NICE
Tél : 04 93 21 48 23 - Fax : 04 93 21 47 42

Assistance à Maîtrise d'Ouvrage :



Ingénierie Consultants Travaux Publics (MANDATAIRE)
90, avenue Notre Dame
06700 Saint Laurent du Var
Tél.: 04 92 12 97 09 - Fax : 04 92 27 97 78
E-mail : ictp@ictp.fr



TPF Ingénierie (cotraitant)
Agence de Nice
4 Chemin du château Saint Pierre - CS50531
06359 NICE Cedex 4
Tél. : 04 93 27 66 31 - Fax : 04 93 27 66 39
Email : c.martello@tpfi.fr

Mission :

Confortement de la digue maritime au droit des FATO MIKE ECHO et MIKE SIERRA

Profil type et existant des ouvrages

Phase :

DCE

Numéro du PLAN :

PF.002

Echelle : Indice :

Divers

A

<i>Indice</i>	<i>Modifications apportées</i>
A	Première émission

Date


05 juillet 2016

Numéro d'Affaire :

1 6 2 0

Référence du PLAN :

D C E P F 0 0 2 A

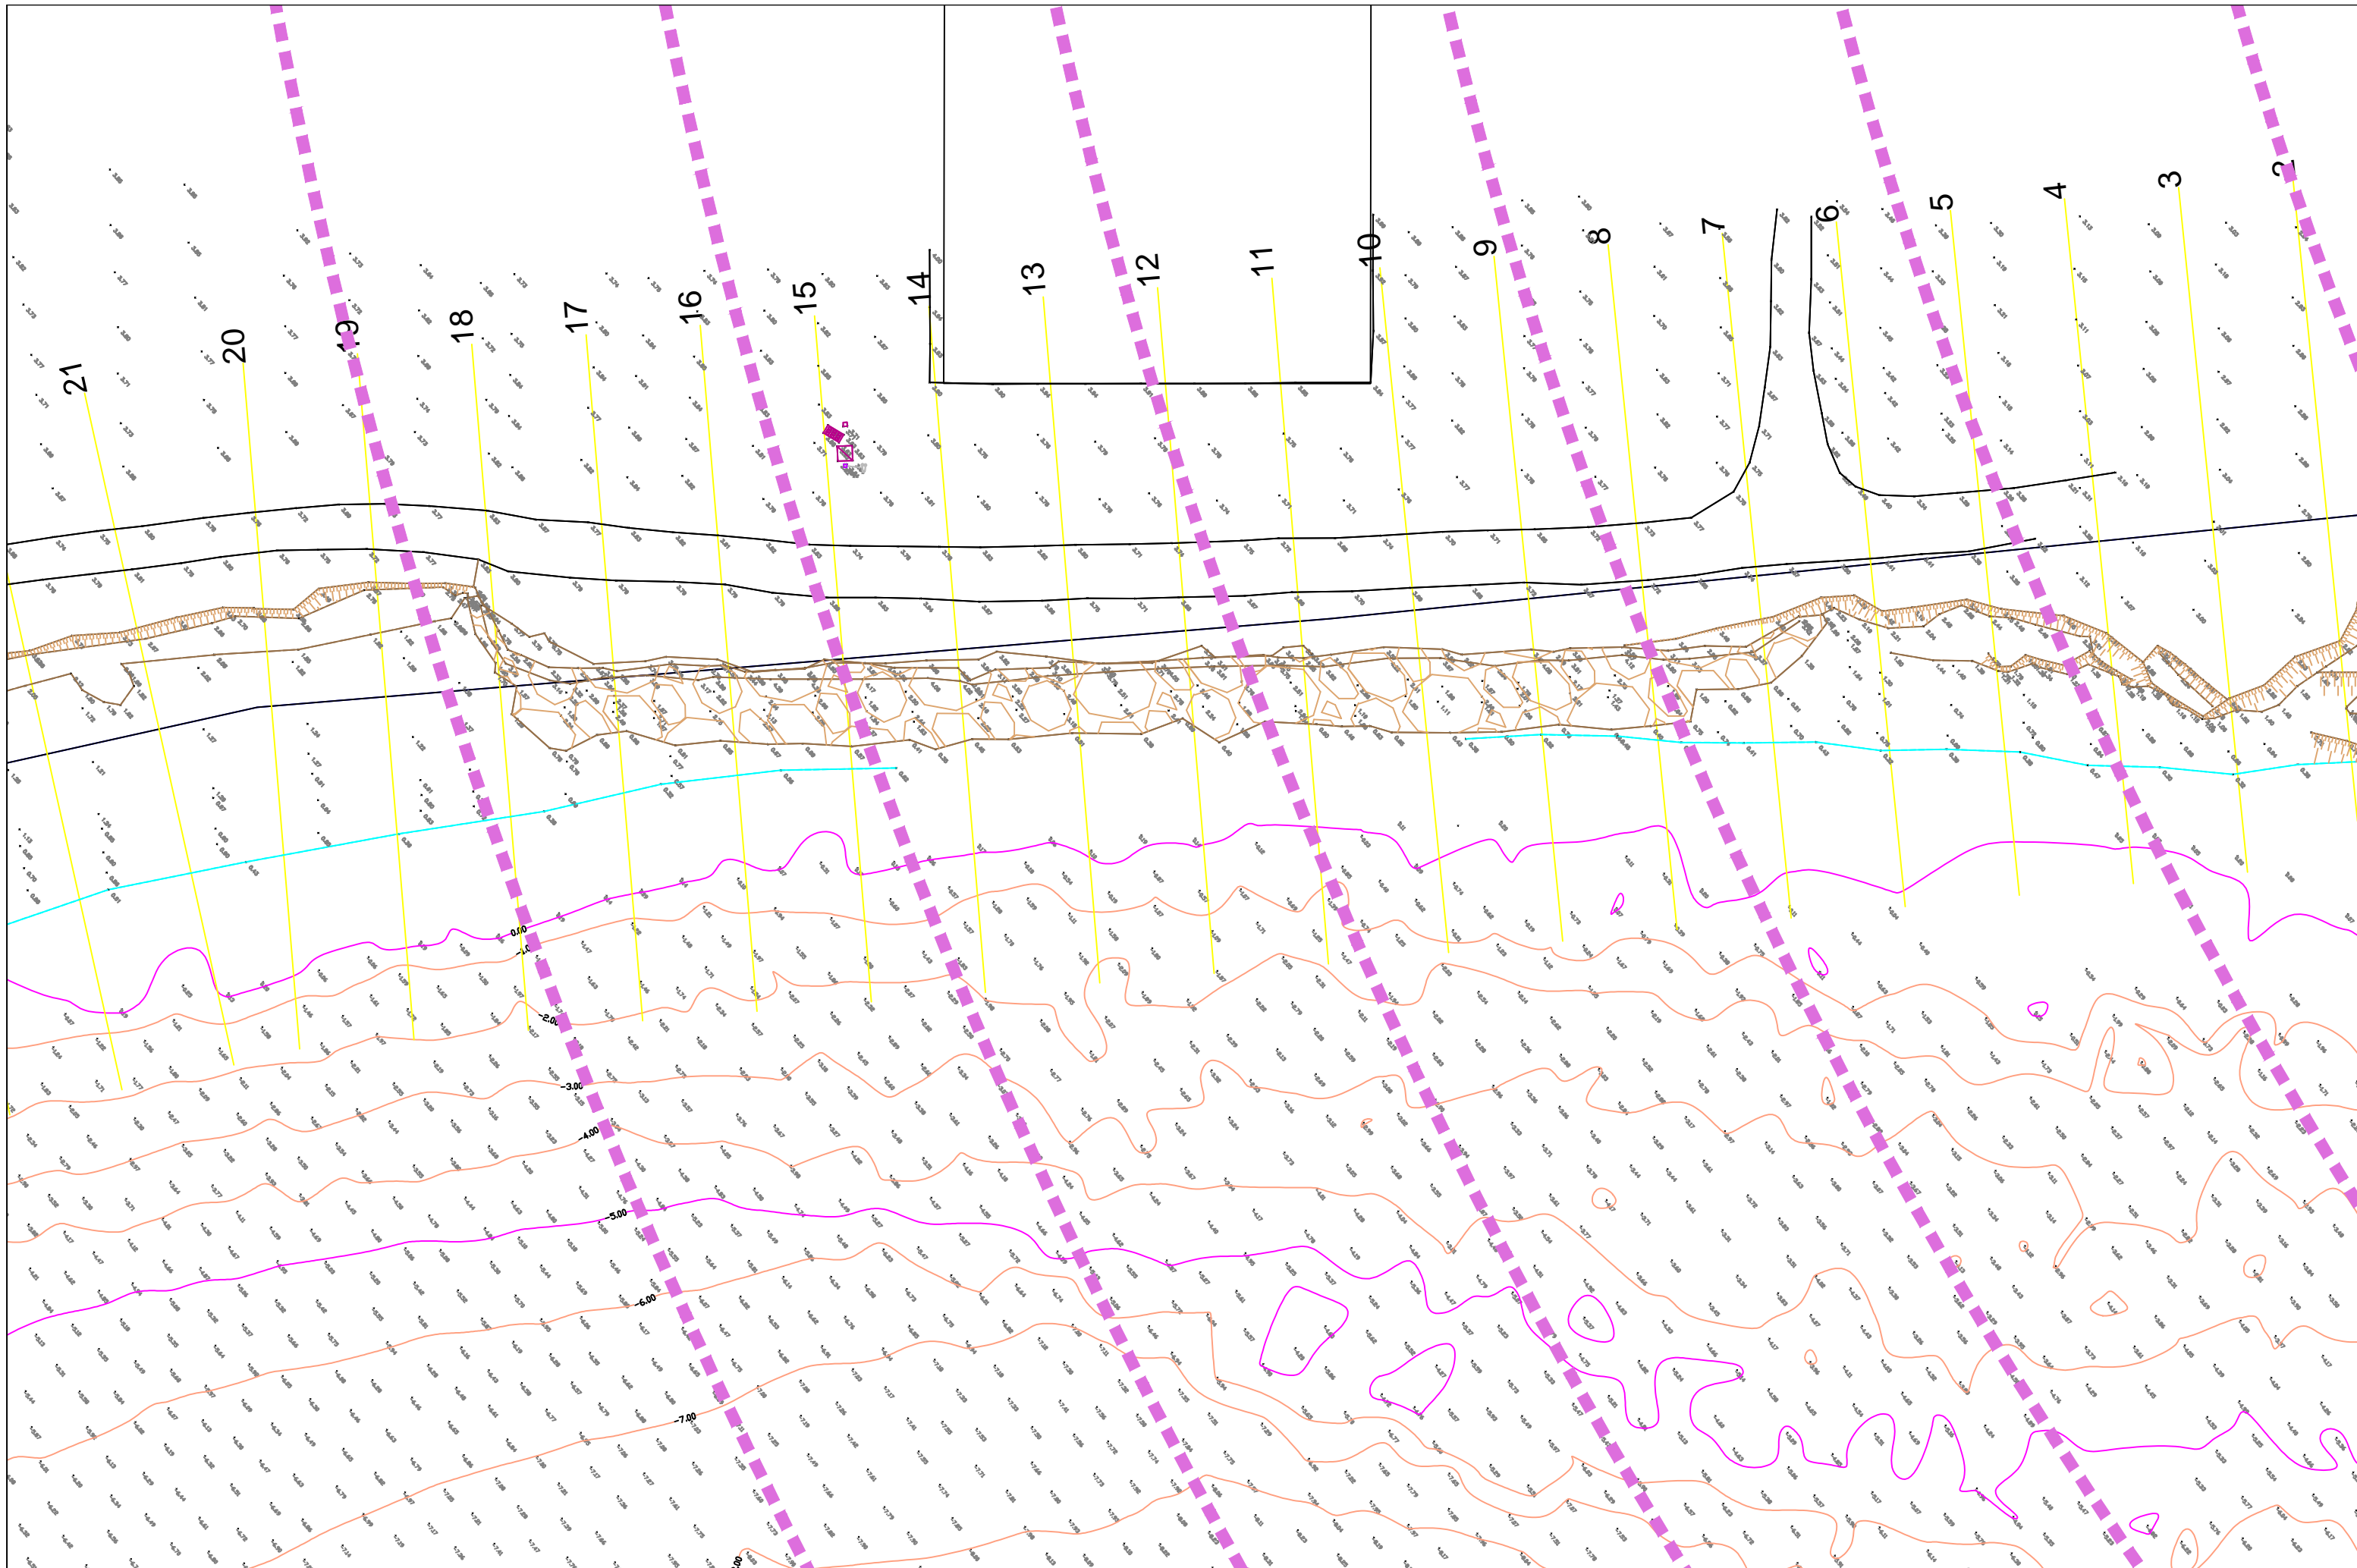

Vue en plan existant au droit de la FATO MIKE ECHO


MAÎTRE D'OUVRAGE:
SA Aéroports de la Côte d'Azur
 rue Costes et Bellonte - BP3331
 06206 NICE

MAÎTRISE D'OEUVRE:
Ingénierie Consultants Travaux Publics
 90 Avenue Notre Dame
 06700 Saint Laurent du Var

TPF Ingénierie
 Agence de Nica - 4 Chemin
 du château Saint Pierre
 06359 NICE Cedex 4

Phase : AVP
 Echelle : 1/500°

Format : A3
 Page n° 1

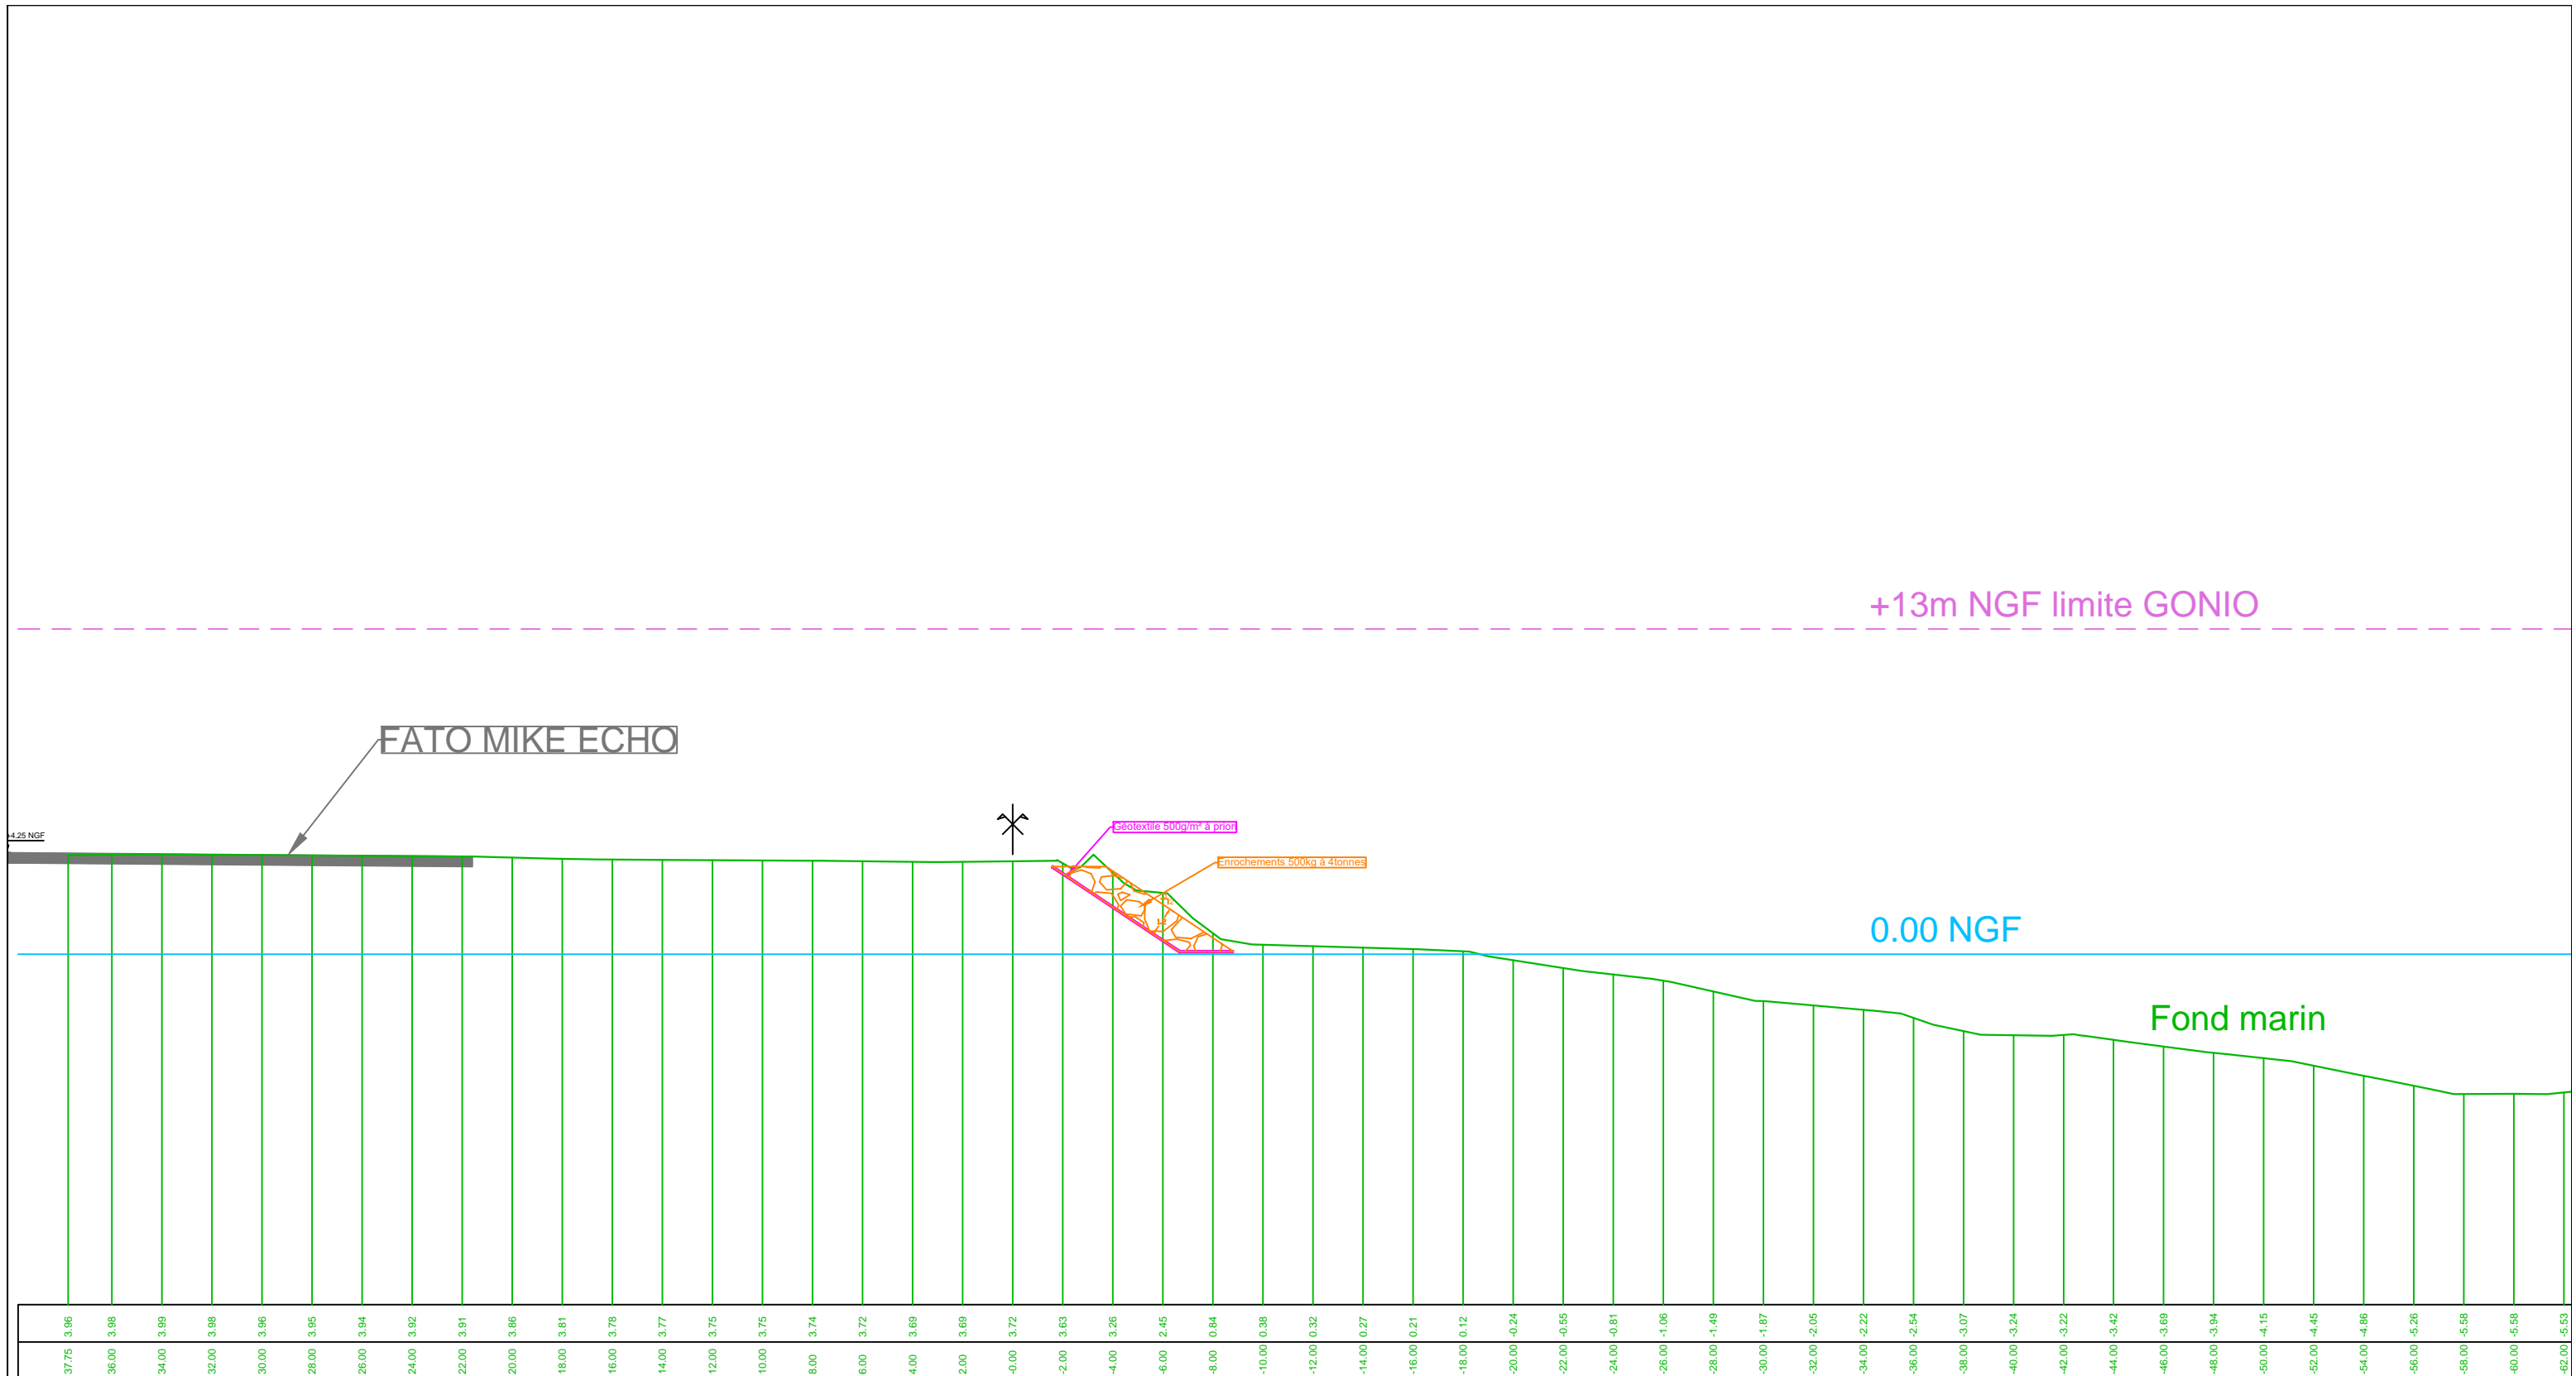

Profil type de la digue au droit de la FATO MIKE ECHO

MAÎTRE D'OUVRAGE:

SA Aéroports de la Côte d'Azur
 rue Costes et Bellonte - BP3331
 06206 NICE

MAÎTRISE D'OEUVRE:

Ingénierie Consultants Travaux Publics
 90 Avenue Notre Dame
 06700 Saint Laurent du Var

 **EPA**
 Université de Provence


TPF Ingénierie
 Agence de Nica - 4 Chemin
 du château Saint Pierre
 06359 NICE Cedex 4

Phase : AVP

Format : A3

Echelle : 1/250°

Page n° 2

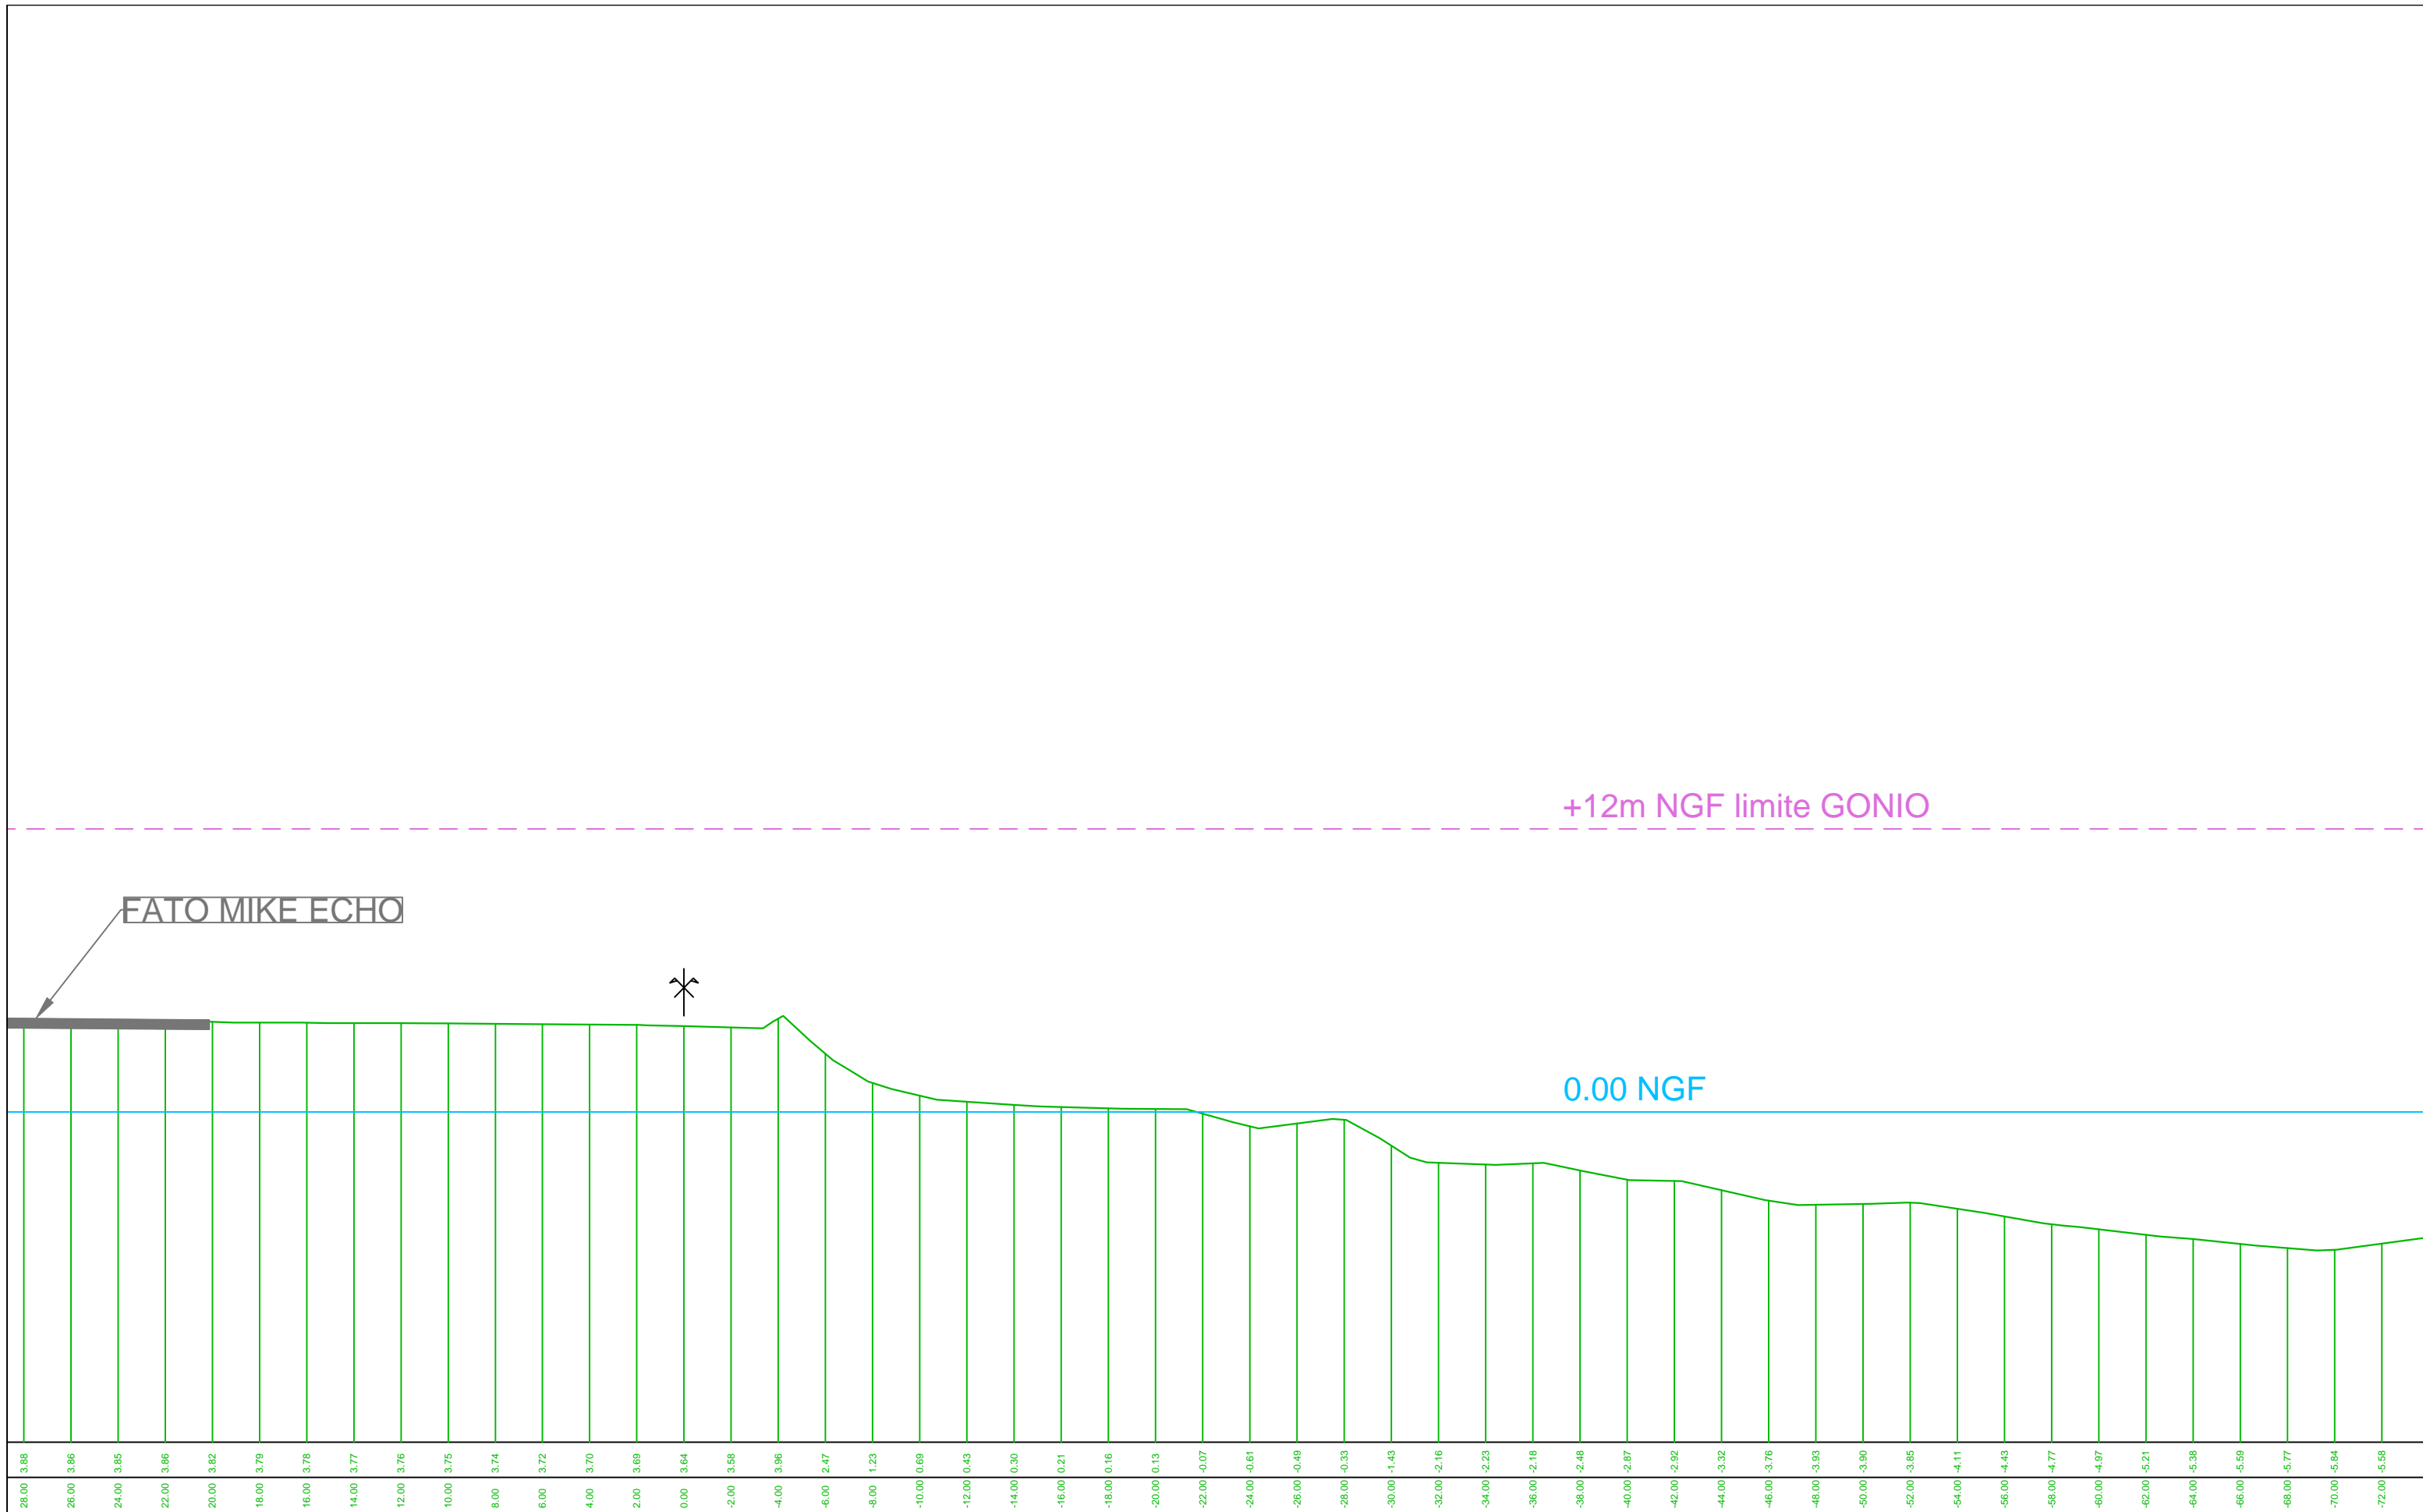

+12m NGF limite GONIO

FATO MIKE ECHO


0.00 NGF

+13m NGF limite GONIO

FATO MIKE ECHO

0.00 NGF

Fond marin

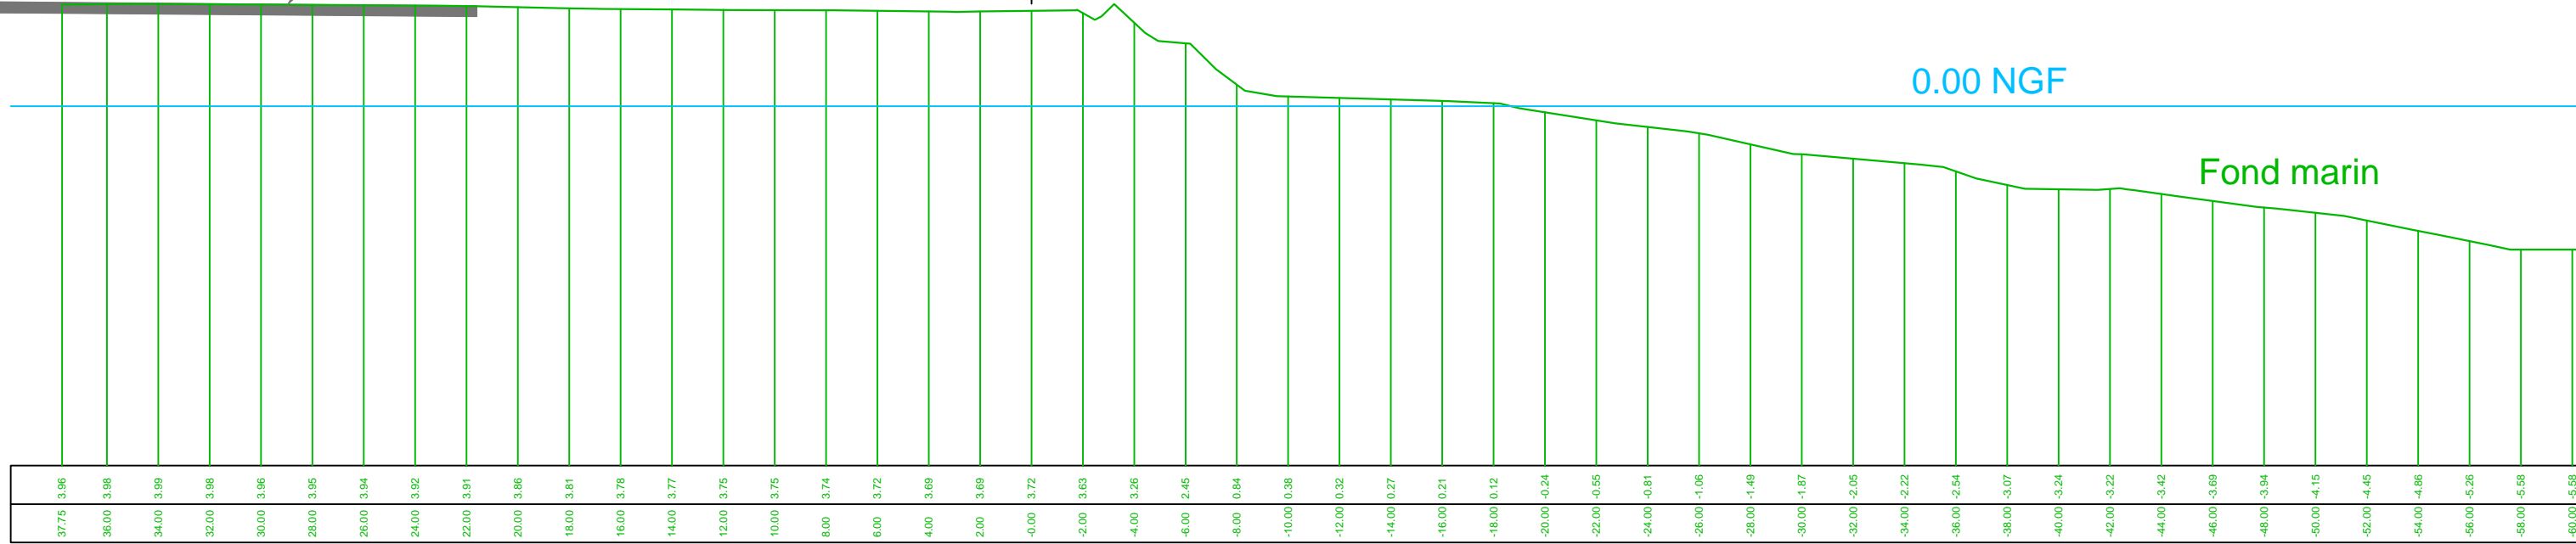

Profil P12 au droit de la FATO MIKE ECHO

MAÎTRE D'OUVRAGE:



MAÎTRISE D'OEUVRE:



Phase : AVP

Format : A3

Echelle : 1/250°

Page n° 4

+14m NGF limite GONIO

FATO MIKE ECHO

0.00 NGF

40.83	3.94	40.00	3.95	38.00	3.97	36.00	3.98	34.00	3.98	32.00	3.96	30.00	3.94	28.00	3.93	26.00	3.92	24.00	3.91	22.00	3.87	20.00	3.82	18.00	3.79	16.00	3.79	14.00	3.80	12.00	3.80	10.00	3.78	8.00	3.80	6.00	3.85	4.00	3.90	2.00	3.87	0.00	3.85	-2.00	3.54	-4.00	2.83	-6.00	1.96	-8.00	0.45	-10.00	0.37	-12.00	0.31	-14.00	0.25	-16.00	0.19	-18.00	-0.03	-20.00	-0.58	-22.00	-1.13	-24.00	-1.58	-26.00	-1.77	-28.00	-1.86	-30.00	-1.95	-32.00	-2.23	-34.00	-2.58	-36.00	-2.93	-38.00	-3.12	-40.00	-3.15	-42.00	-3.24	-44.00	-3.72	-46.00	-4.23	-48.00	-4.45	-50.00	-4.85	-52.00	-5.55	-54.00	-6.03	-56.00	-6.57
-------	------	-------	------	-------	------	-------	------	-------	------	-------	------	-------	------	-------	------	-------	------	-------	------	-------	------	-------	------	-------	------	-------	------	-------	------	-------	------	-------	------	------	------	------	------	------	------	------	------	------	------	-------	------	-------	------	-------	------	-------	------	--------	------	--------	------	--------	------	--------	------	--------	-------	--------	-------	--------	-------	--------	-------	--------	-------	--------	-------	--------	-------	--------	-------	--------	-------	--------	-------	--------	-------	--------	-------	--------	-------	--------	-------	--------	-------	--------	-------	--------	-------	--------	-------	--------	-------	--------	-------

Profil P14 au droit de la FATO MIKE ECHO

MAÎTRE D'OUVRAGE:



SA Aéroports de la Côte d'Azur
rue Costes et Bellonte - BP3331
06206 NICE

MAÎTRISE D'OEUVRE:



Ingénierie Consultants
Travaux Publics
90 Avenue Notre Dame
06700 Saint Laurent du Var




TPF Ingénierie
Agence de Nice - 4 Chemin
du château Saint Pierre
06359 NICE Cedex 4

Phase : AVP

Format : A3

Echelle : 1/250°

Page n° 5

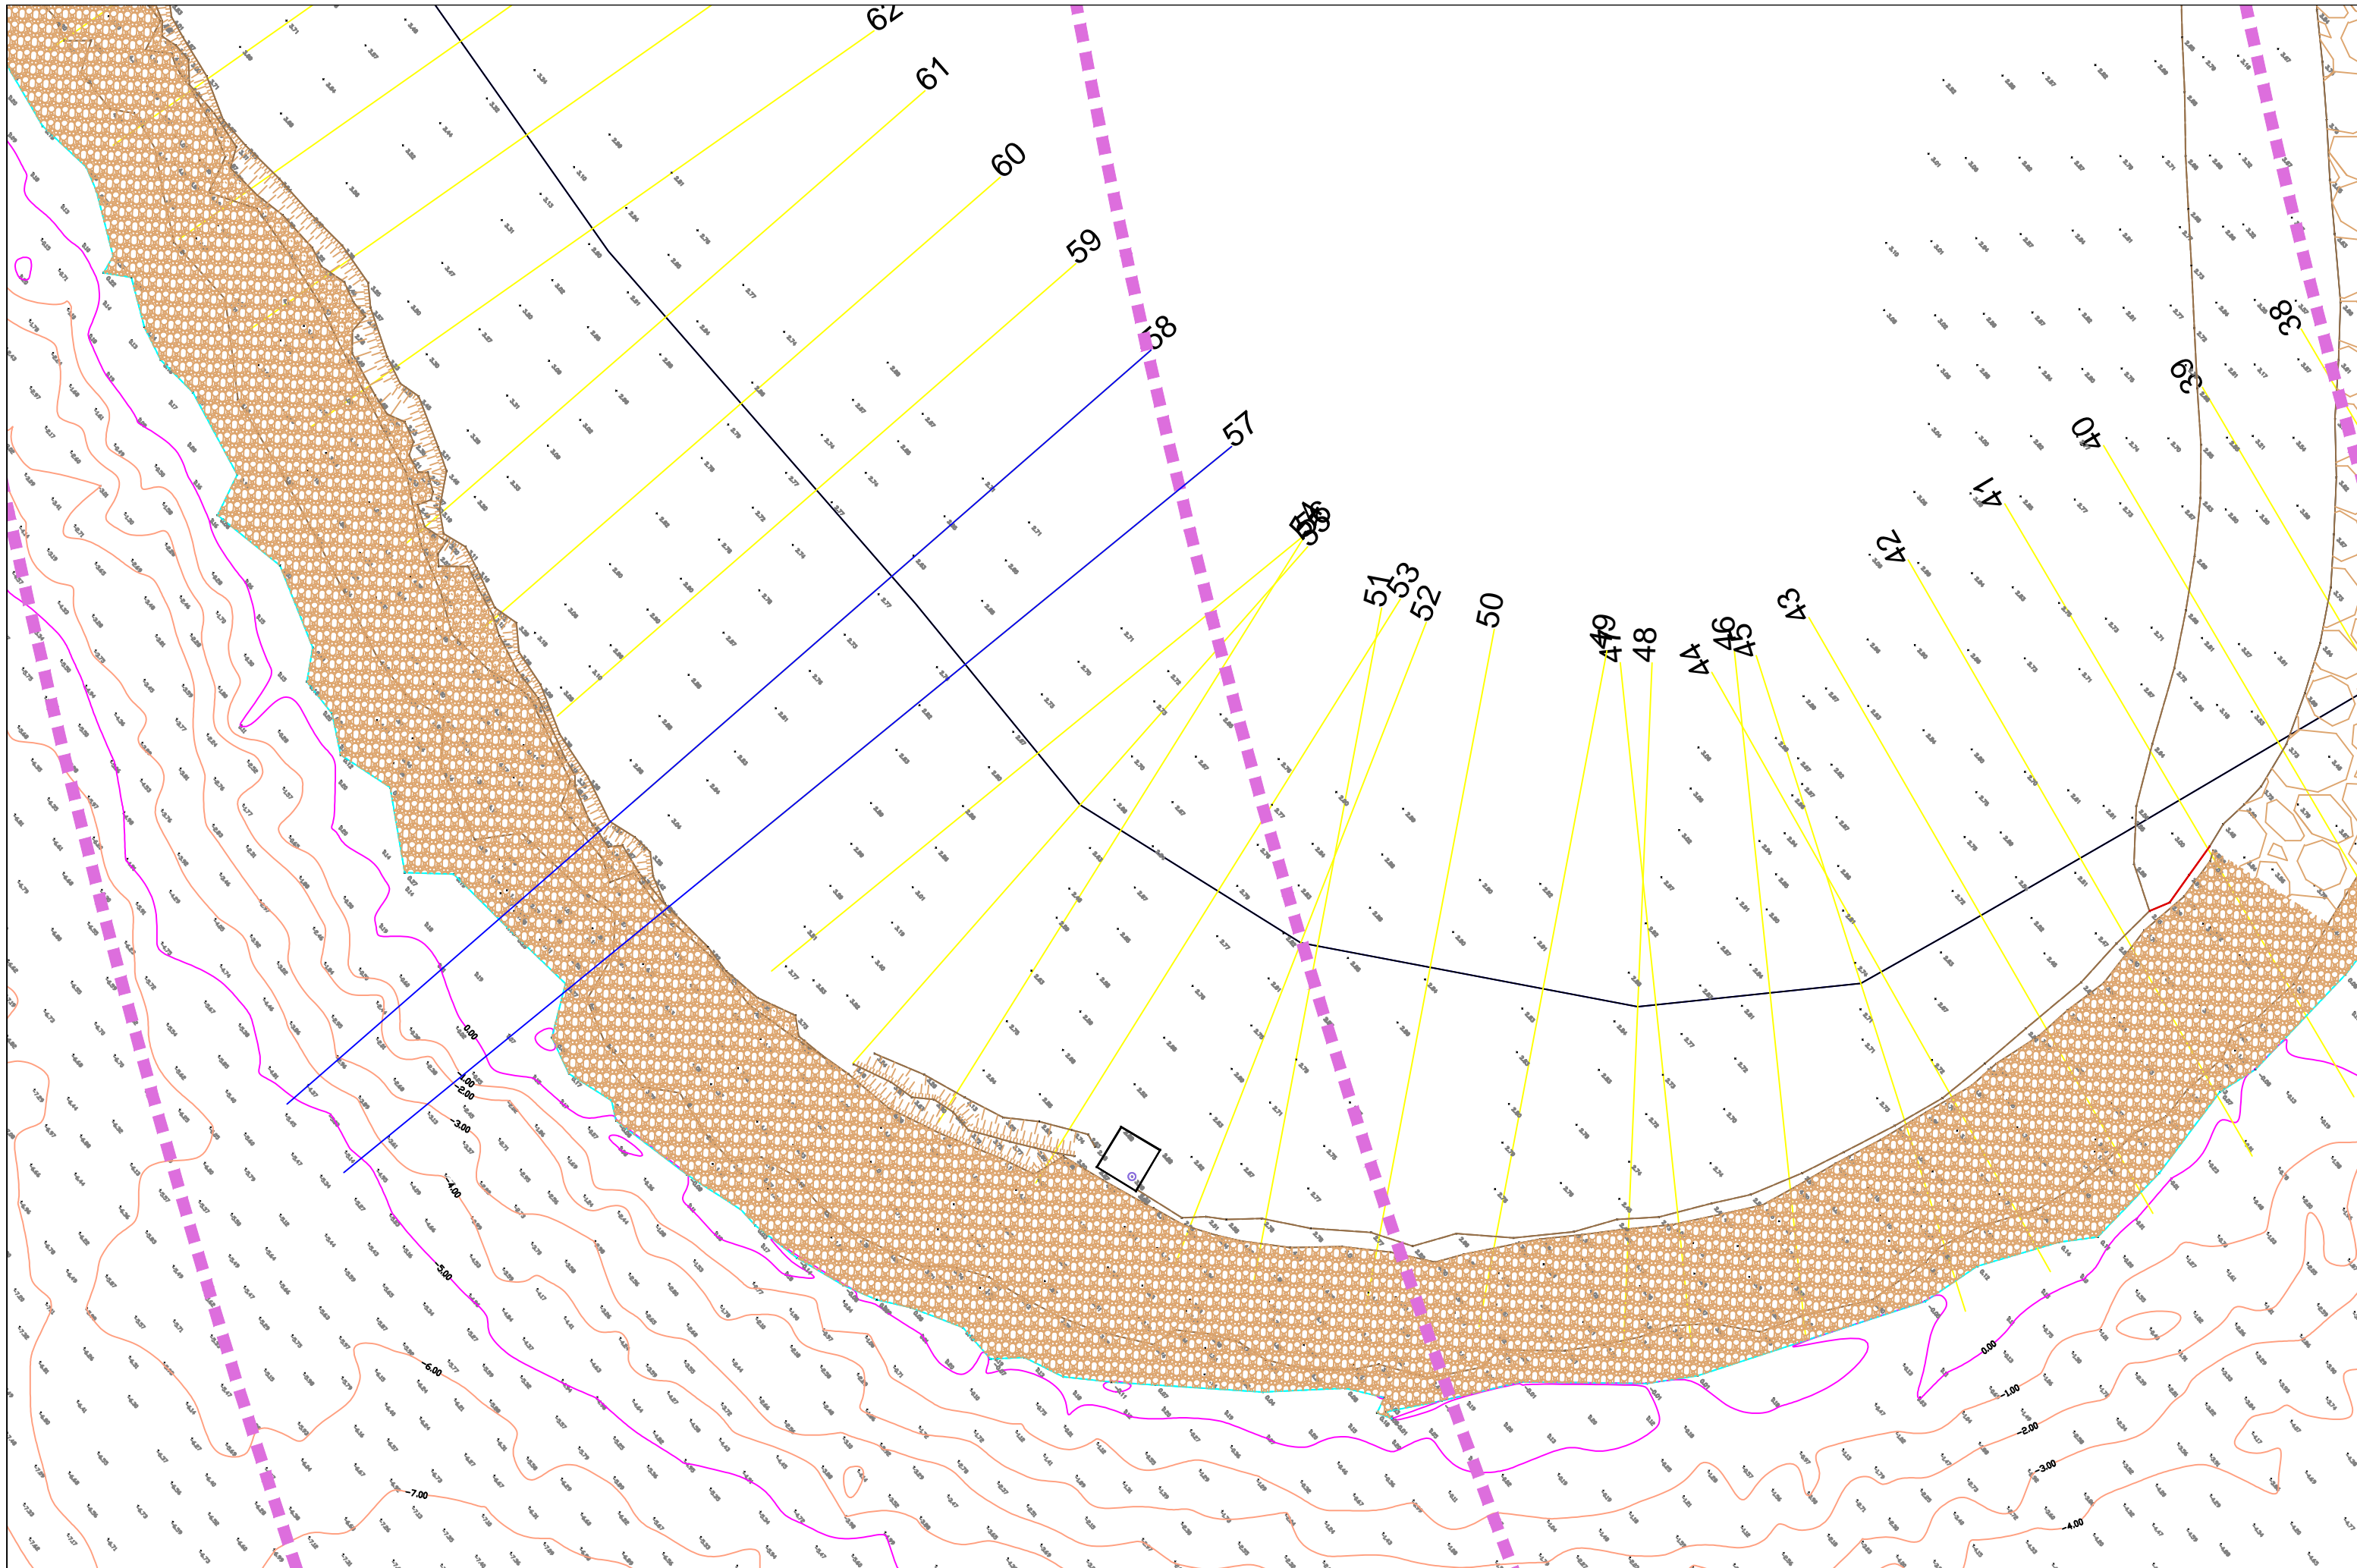

Vue en plan existant au droit de la FATO MIKE SIERRA


MAÎTRE D'OUVRAGE:
SA Aéroports de la Côte d'Azur
 rue Costes et Bellonte - BP3331
 06206 NICE

MAÎTRISE D'OEUVRE:
Ingénierie Consultants Travaux Publics
 90 Avenue Notre Dame
 06700 Saint Laurent du Var

TPF Ingénierie
 Agence de Nica - 4 Chemin
 du château Saint Pierre
 06359 NICE Cedex 4

Phase : AVP
 Echelle : 1/500°

Format : A3
 Page n° 6

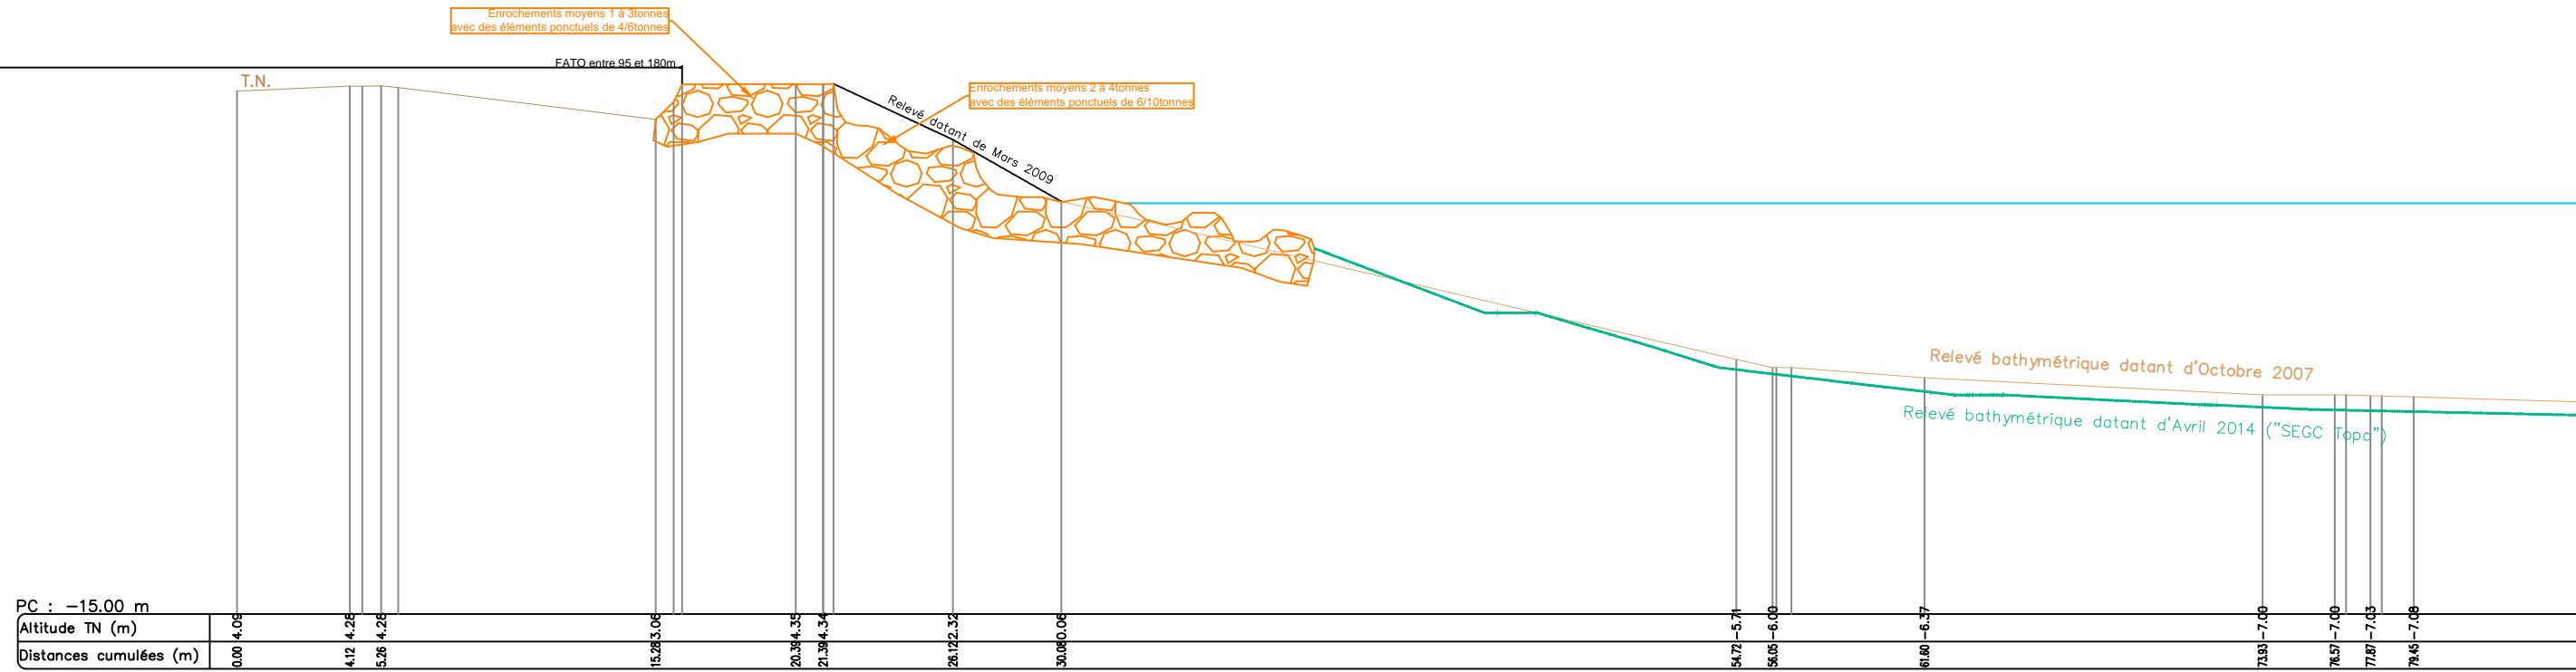

Profil type de la digue au droit de la FATO MIKE SIERRA

MAÎTRE D'OUVRAGE:
 SA Aéroports de la Côte d'Azur
 rue Costes et Bellonte - BP3331
 06206 NICE

MAÎTRISE D'OEUVRE:
 Ingénierie Consultants
 Travaux Publics
 90 Avenue Notre Dame
 06700 Saint Laurent du Var




TPF Ingénierie
 Agence de Nica - 4 Chemin
 du château Saint Pierre
 06359 NICE Cedex 4

Phase : AVP

Format : A3

Echelle : 1/250°

Page n° 7

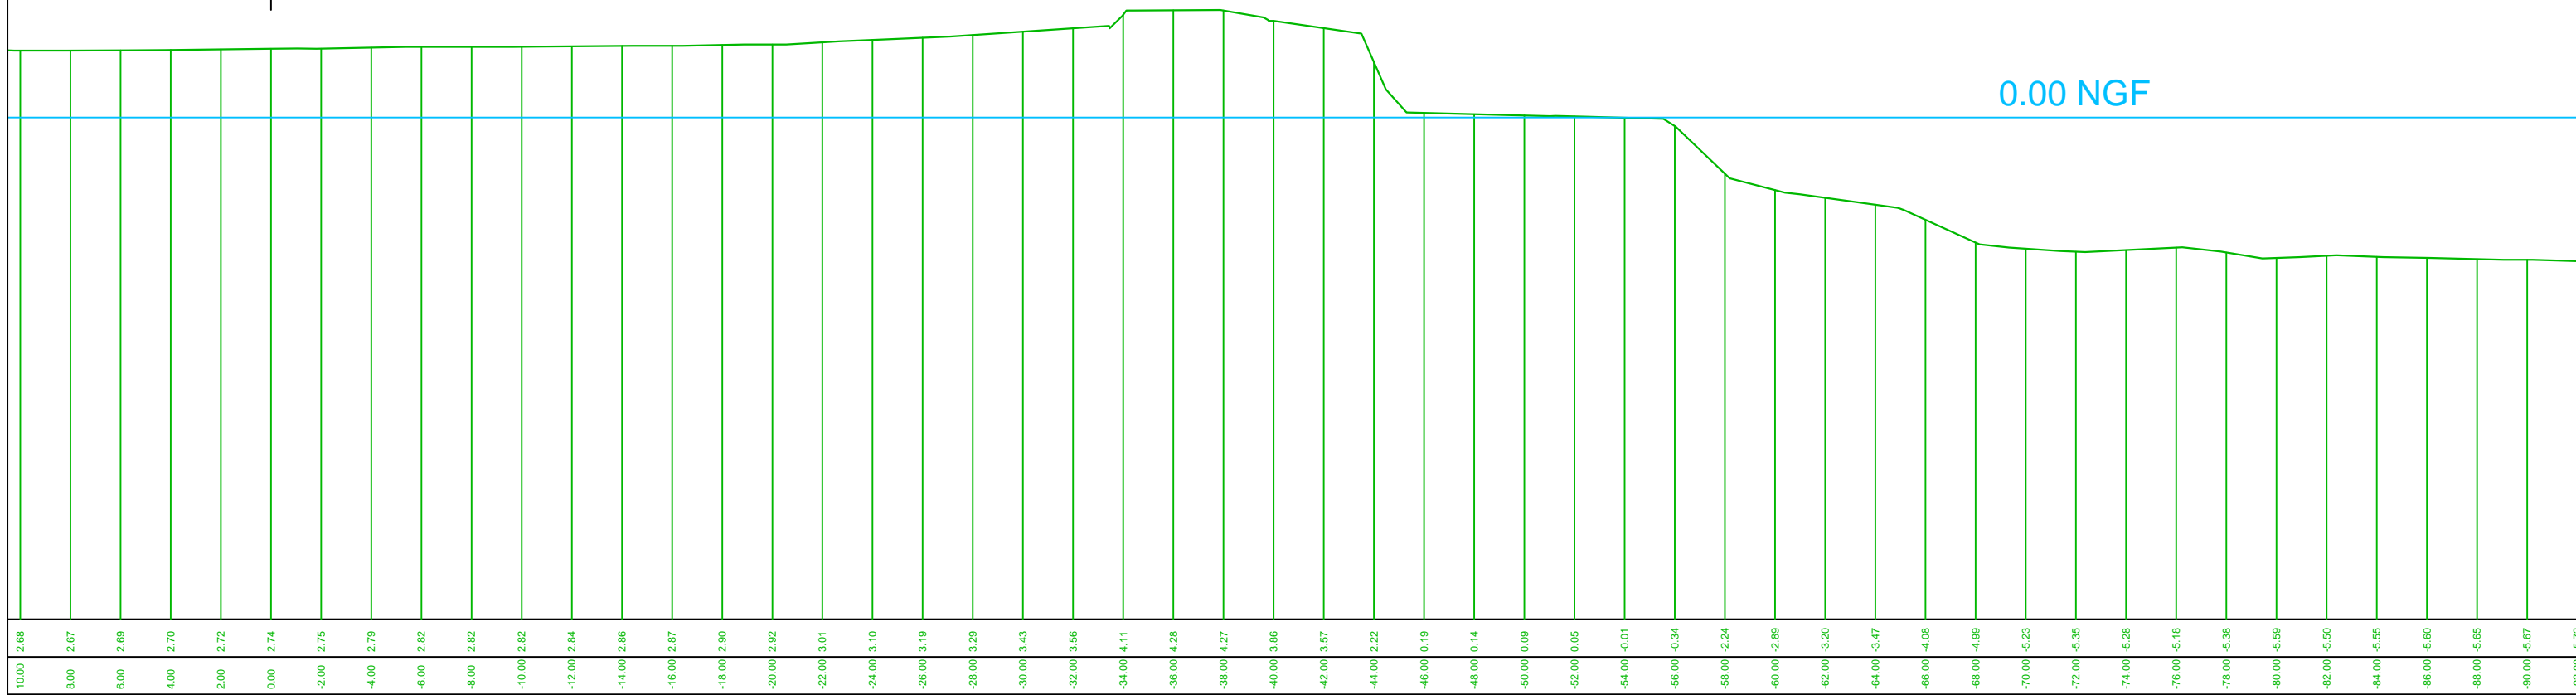

0.00 NGF


Profil P57 au droit de la FATO MIKE SIERRA

MAÎTRE D'OUVRAGE:
 SA Aéroports de la Côte d'Azur
rue Costes et Bellonte - BP3331
06206 NICE

MAÎTRISE D'OEUVRE:
 Ingénierie Consultants
Travaux Publics
90 Avenue Notre Dame
06700 Saint Laurent du Var

 TPF Ingénierie
Agence de Nica - 4 Chemin
du château Saint Pierre
06359 NICE Cedex 4

Phase : AVP	Format : A3
Echelle : 1/250°	Page n° 8

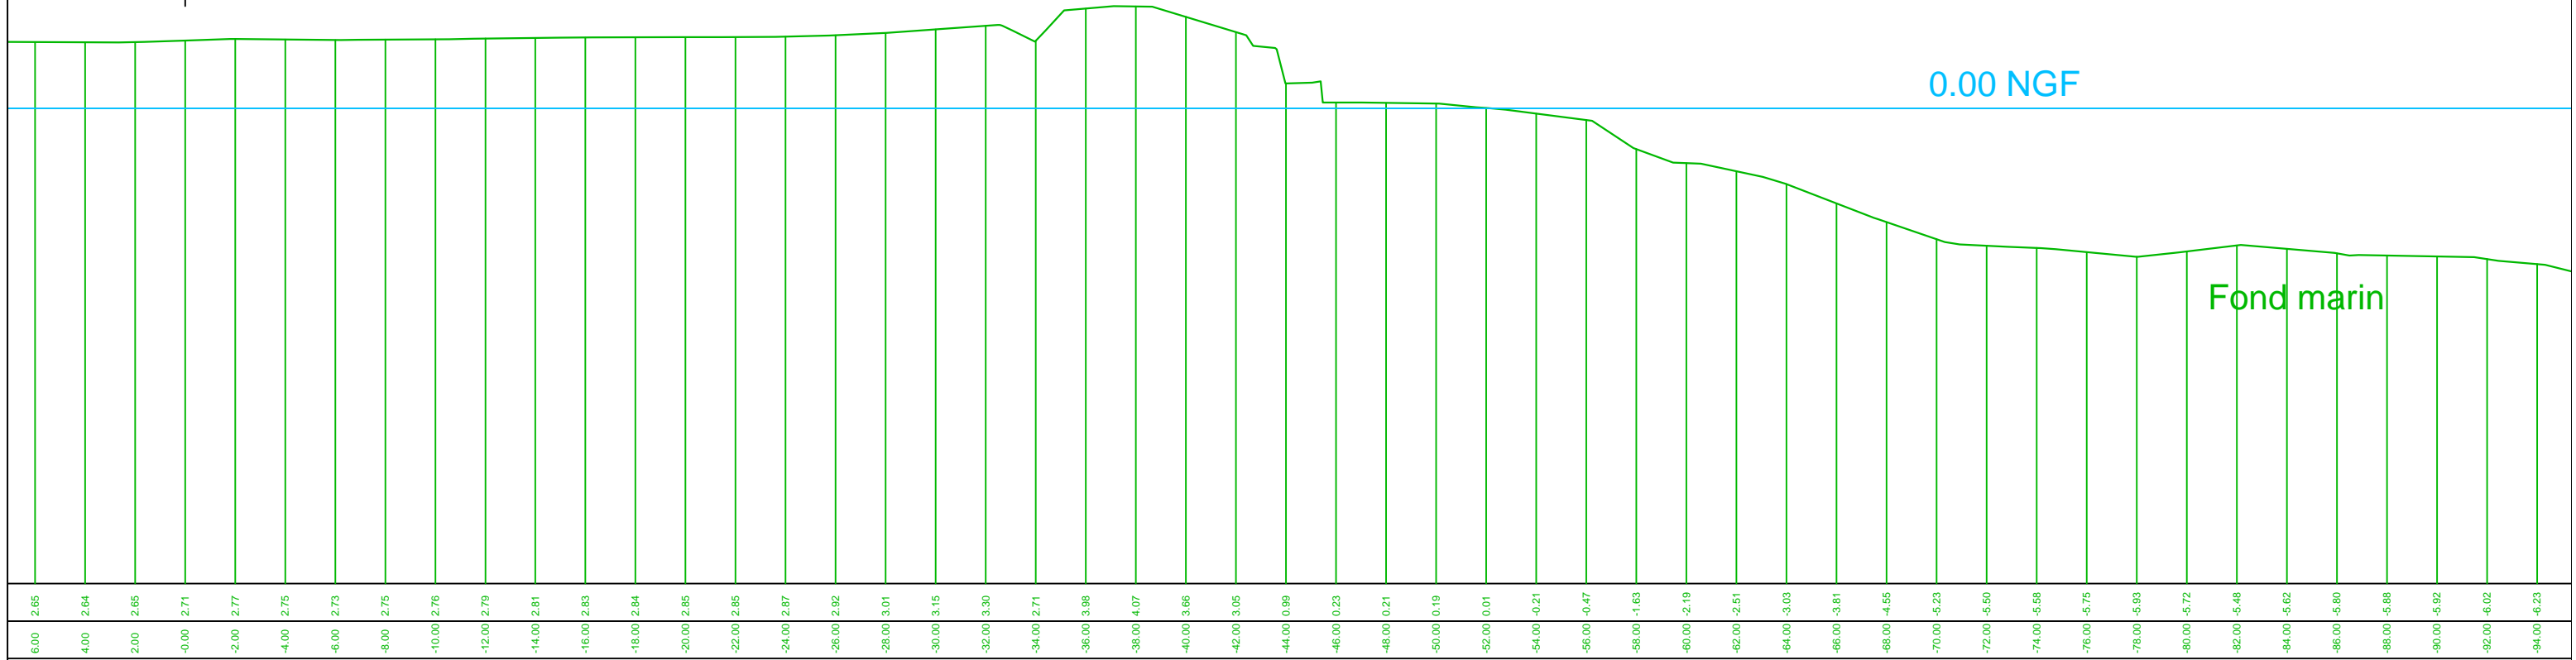

0.00 NGF

Fond marin

Profil P58 au droit de la FATO MIKE SIERRA

MAÎTRE D'OUVRAGE:
SA Aéroports de la Côte d'Azur
rue Costes et Bellonte - BP3331
06206 NICE

MAÎTRISE D'OEUVRE:
Ingénierie Consultants Travaux Publics
90 Avenue Notre Dame
06700 Saint Laurent du Var

TPF Ingénierie
Agence de Nica - 4 Chemin
du château Saint Pierre
06359 NICE Cedex 4

Phase : AVP
Echelle : 1/250°

Format : A3
Page n° 9