

AEROPORT NICE COTE D'AZUR

Maître d'Ouvrage :



SA Aéroports de la Côte d'Azur
rue Costes et Bellonte - BP3331
06206 NICE
Tél : 04 93 21 48 23 - Fax : 04 93 21 47 42

Assistance à Maîtrise d'Ouvrage :



Ingénierie Consultants Travaux Publics (MANDATAIRE)
90, avenue Notre Dame
06700 Saint Laurent du Var
Tél.: 04 92 12 97 09 - Fax : 04 92 27 97 78
E-mail : ictp@ictp.fr



TPF Ingénierie (cotraitant)
Agence de Nice
4 Chemin du château Saint Pierre - CS50531
06359 NICE Cedex 4
Tél. : 04 93 27 66 31 - Fax : 04 93 27 66 39
Email : c.martello@tpfi.fr

Mission :

Confortement de la digue maritime au droit des FATO MIKE ECHO et MIKE SIERRA

Profil PROJET

Phase :

DCE

Numéro du PLAN :

PF.012

Echelle : Indice :

Divers

A

Indice	Modifications apportées
A	Première émission


Date

05 juillet 2016

Numéro d'Affaire : 1 6 2 0

Référence du PLAN :

D C E P F 0 1 2 A

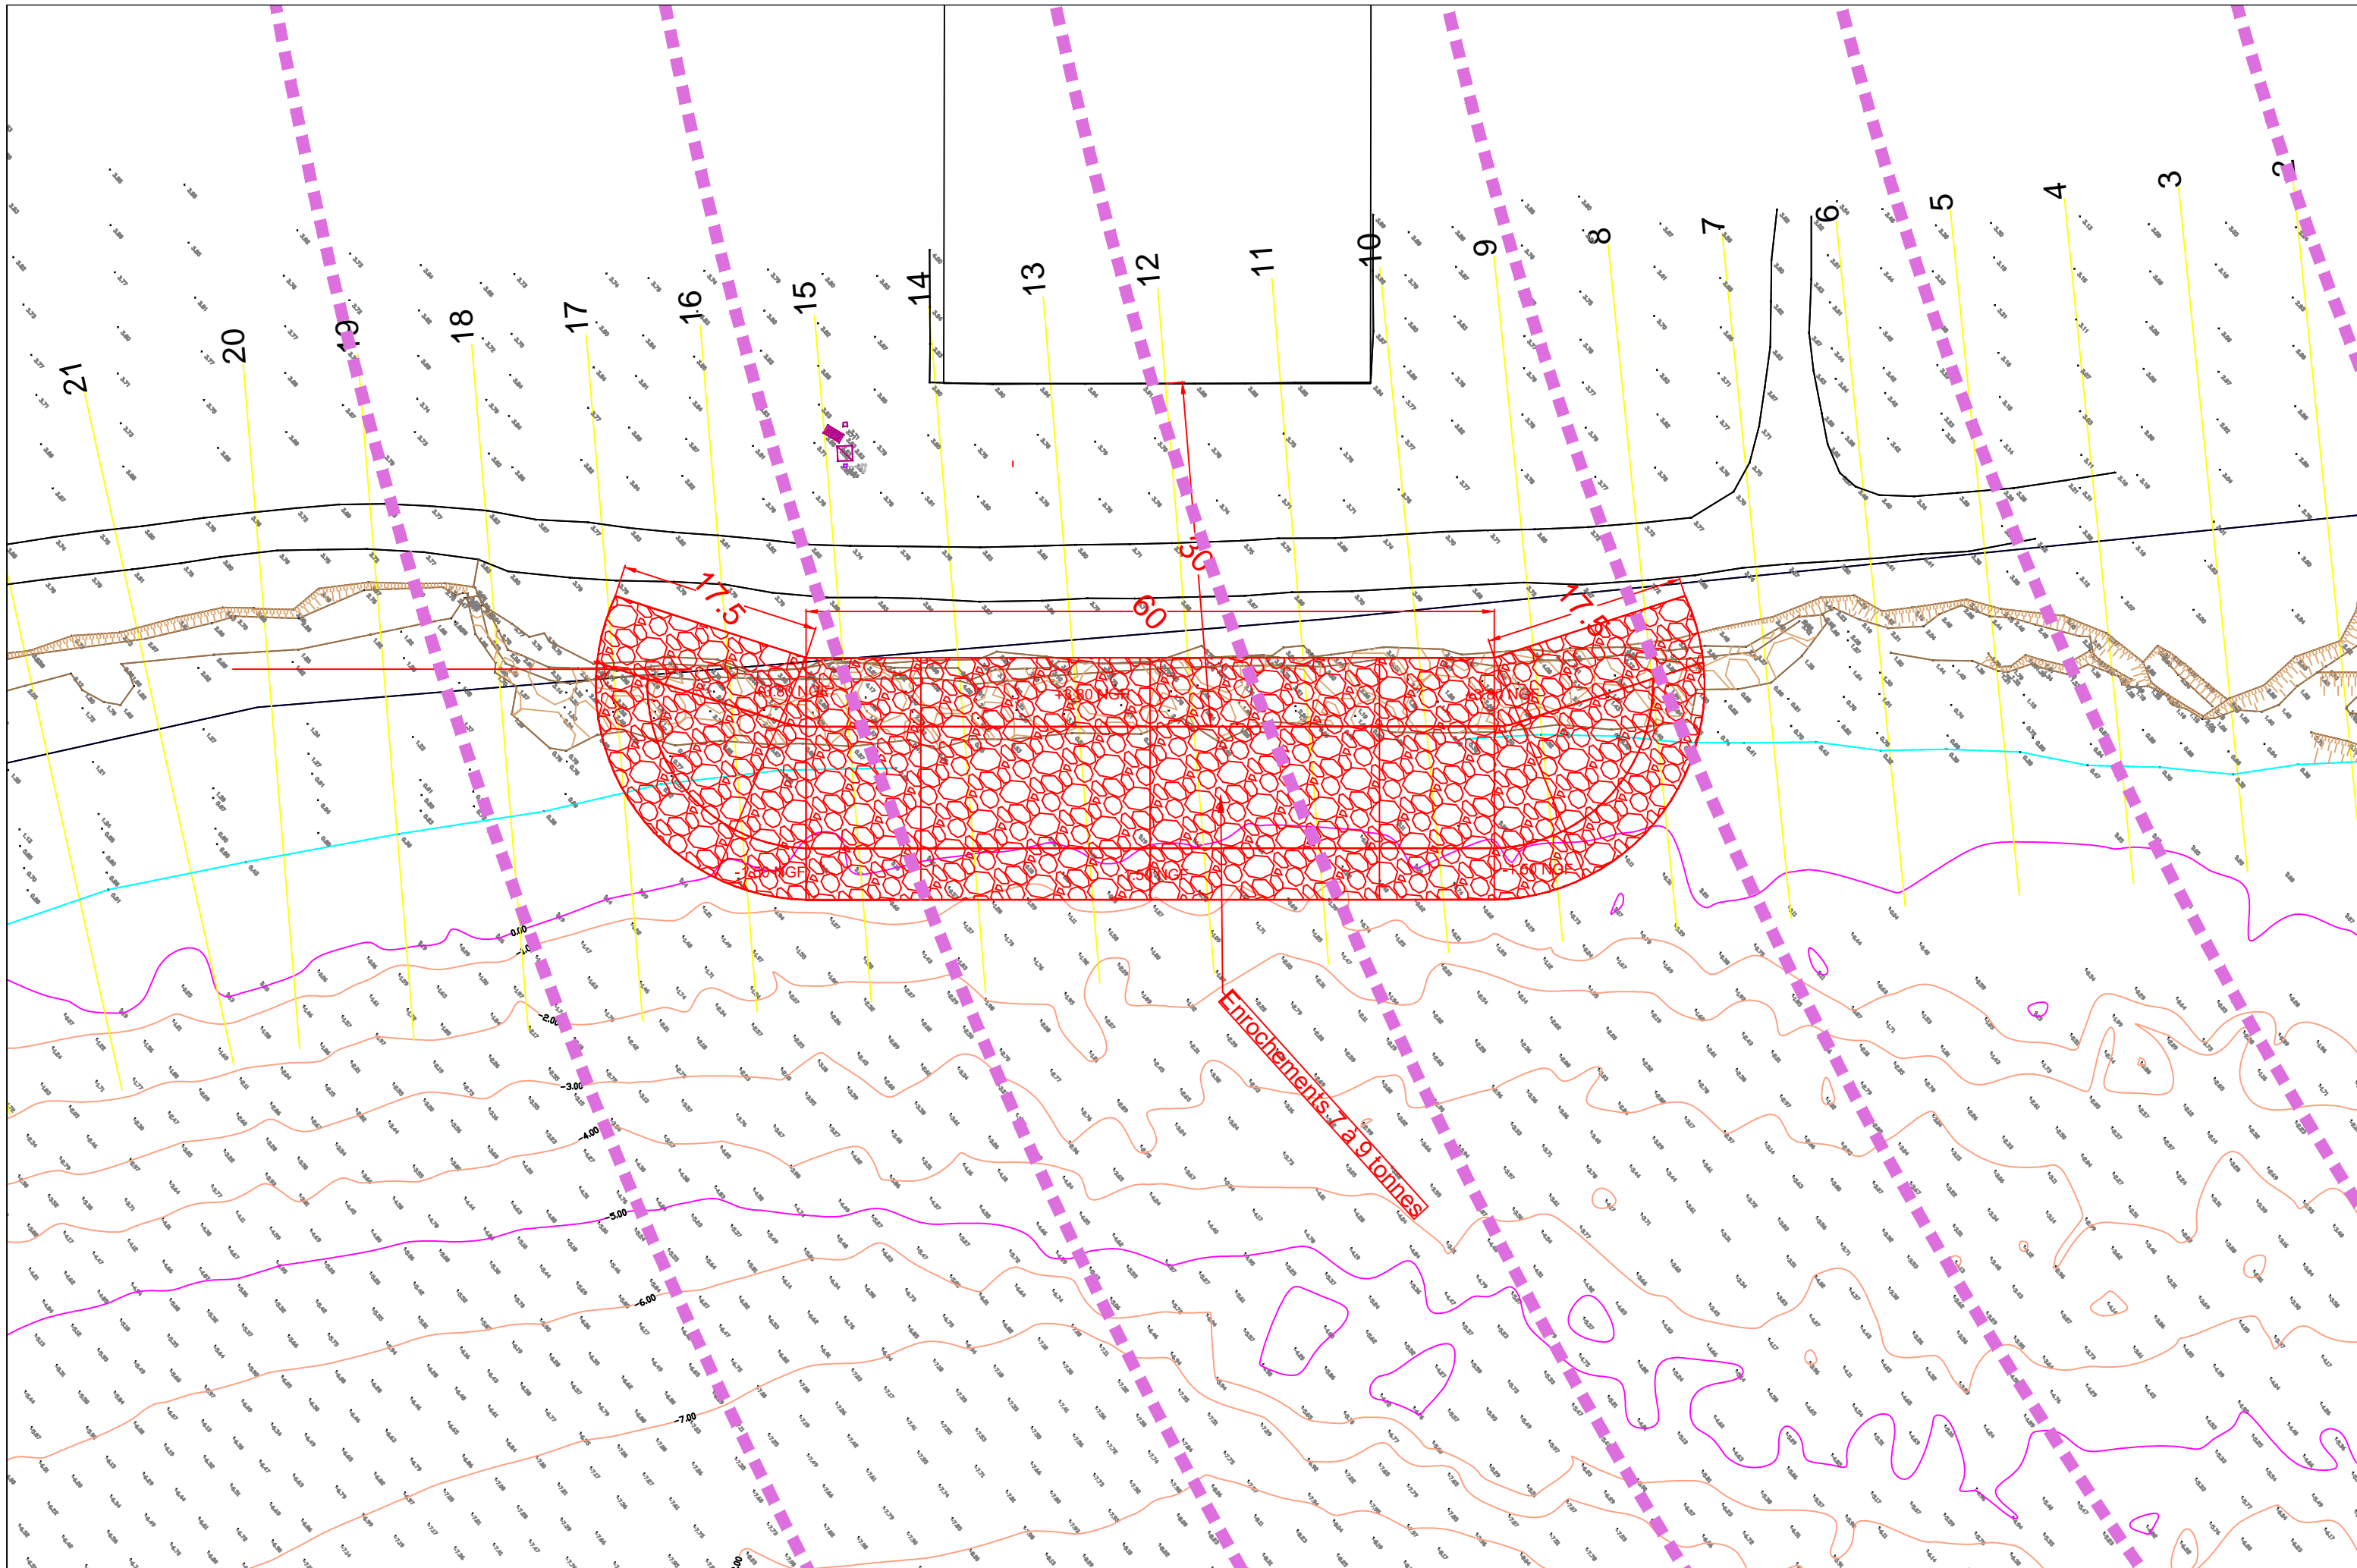

Vue en plan PROJET au droit de la FATO MIKE ECHO


MAÎTRE D'OUVRAGE:
SA Aéroports de la Côte d'Azur
 rue Costes et Bellonte - BP3331
 06206 NICE

MAÎTRISE D'OEUVRE:
Ingénierie Consultants Travaux Publics
 90 Avenue Notre Dame
 06700 Saint Laurent du Var

TPF Ingénierie
 Agence de Nica - 4 Chemin
 du château Saint Pierre
 06359 NICE Cedex 4

Phase : AVP
 Echelle : 1/500°

Format : A3
 Page n° 1

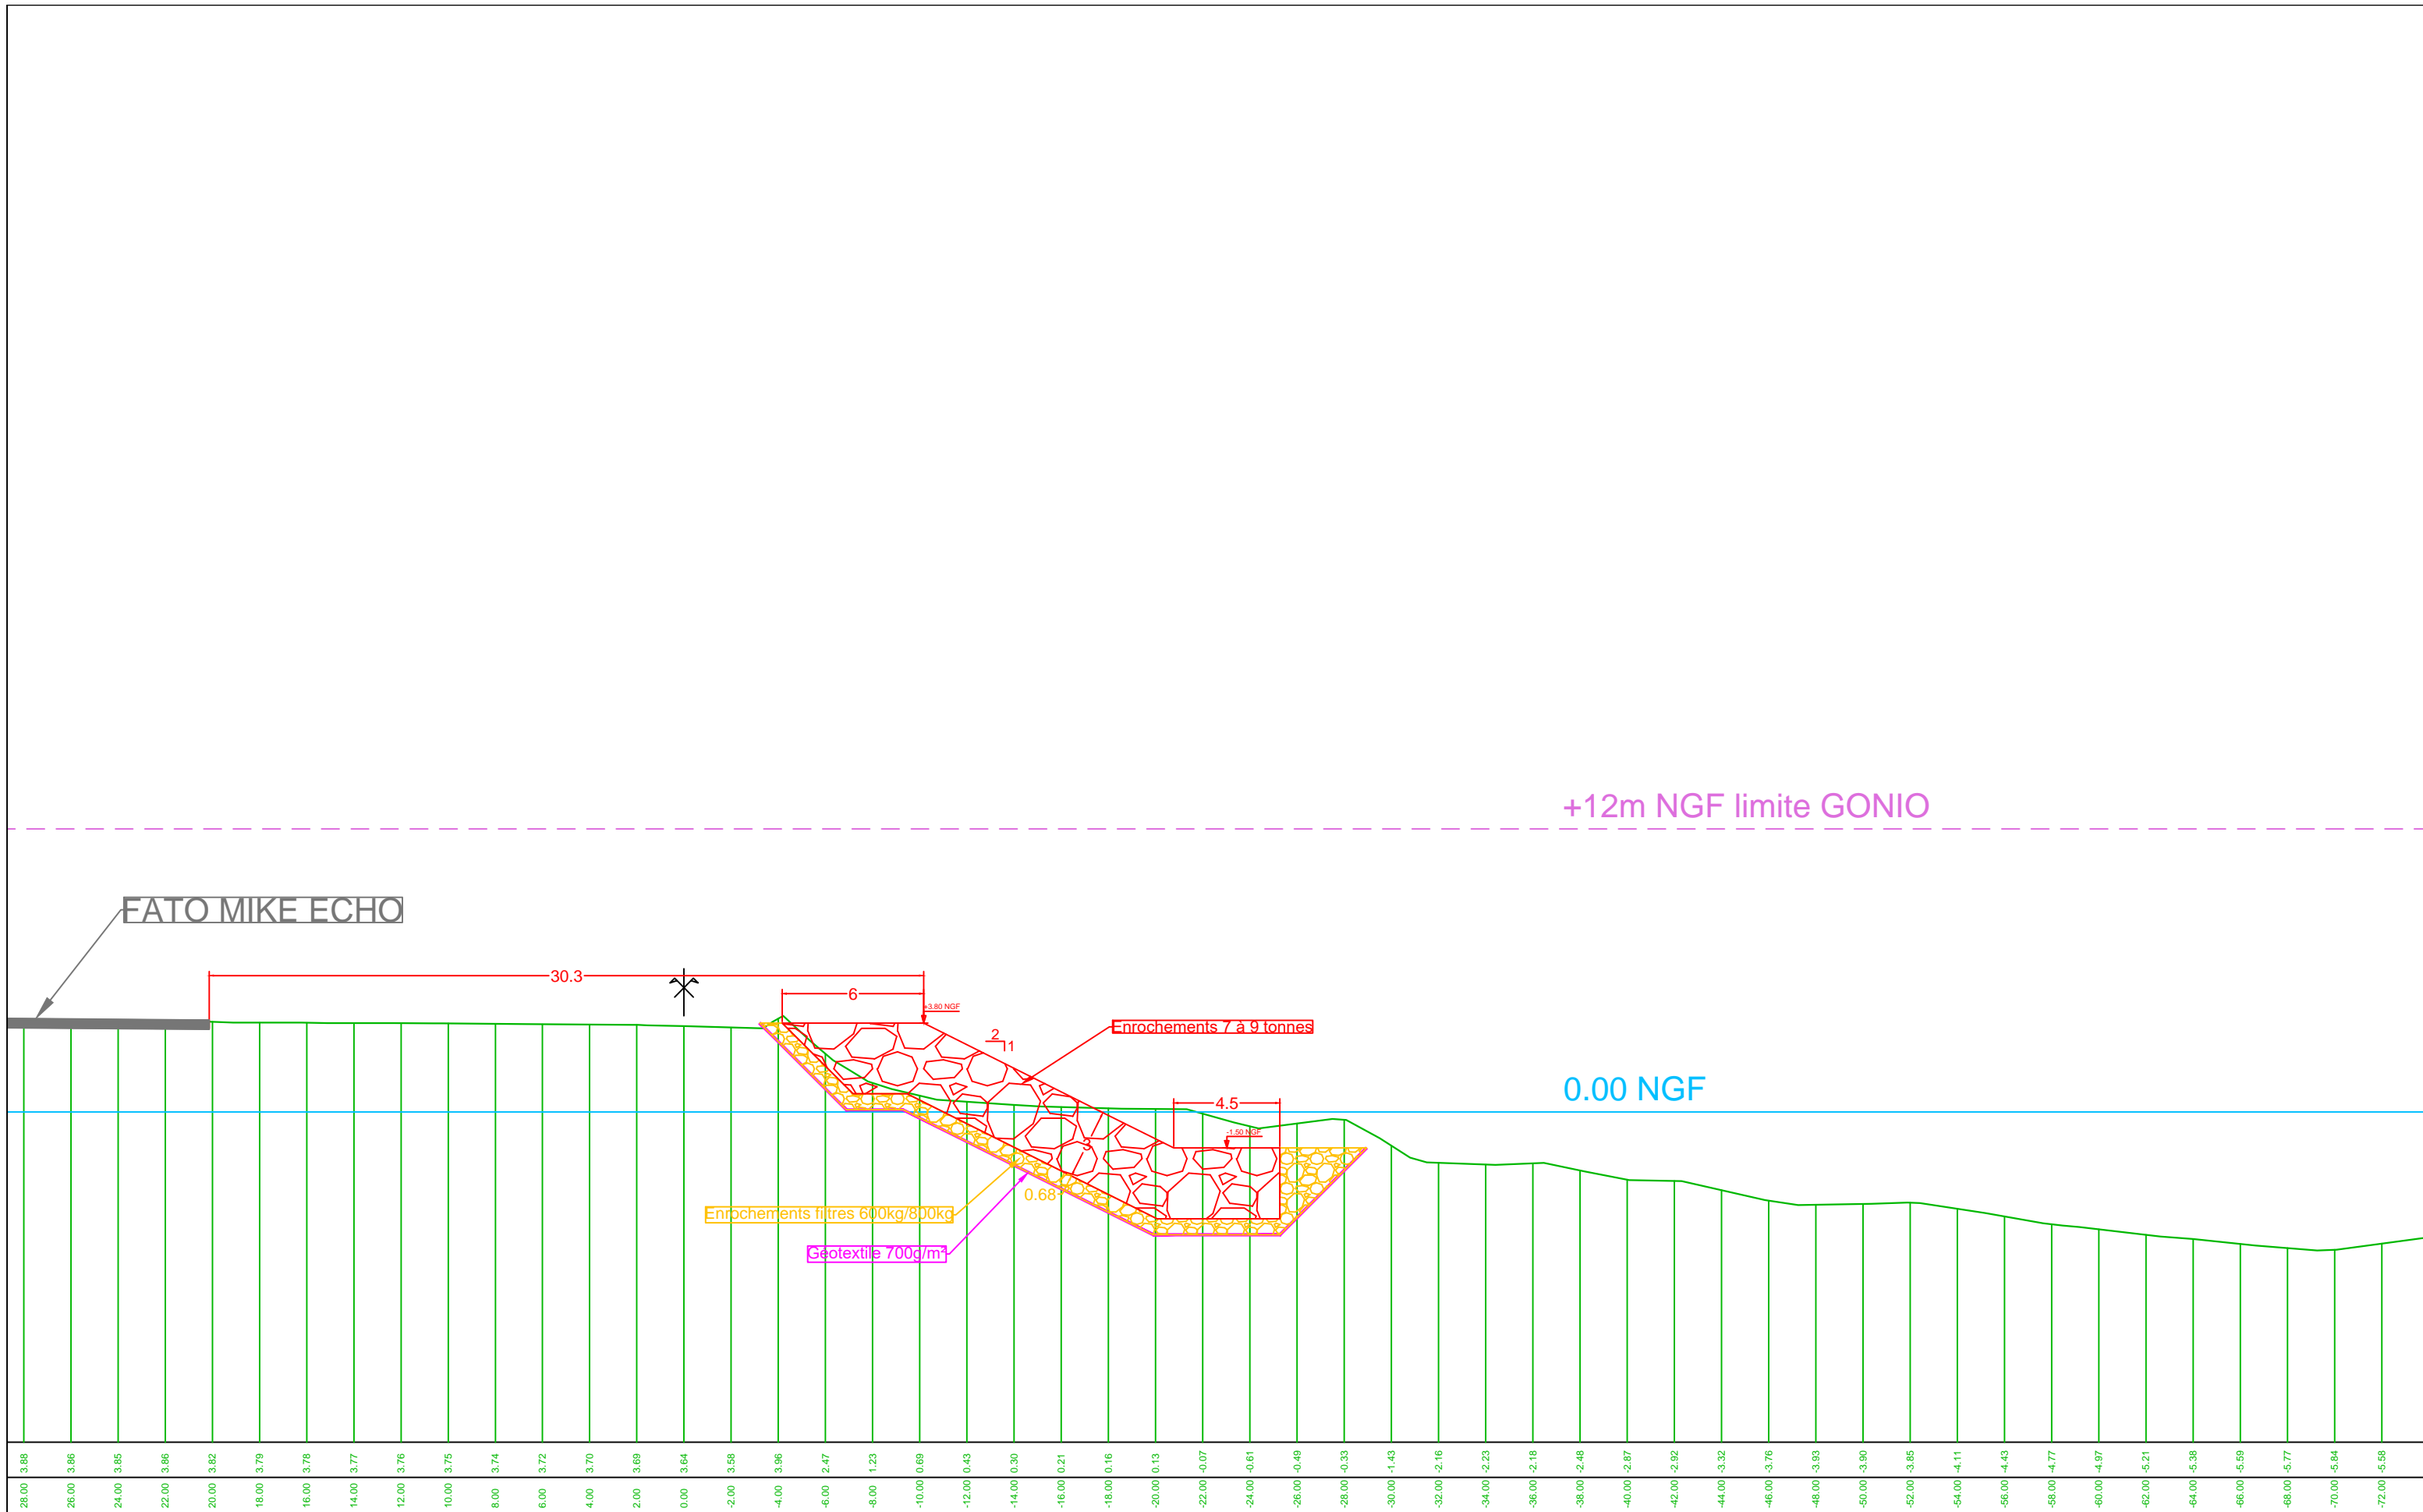

FATO MIKE ECHO

+12m NGF limite GONIO

0.00 NGF

Enrochements 7 à 9 tonnes

Enrochements filtres 600kg/800kg

Géotextile 700g/m²

0.68

30.3

6

-3.80 NGF

2/11

4.5

-1.50 NGF

28.00	3.88	26.00	3.86	24.00	3.85	22.00	3.86	20.00	3.82	18.00	3.79	16.00	3.78	14.00	3.77	12.00	3.76	10.00	3.75	8.00	3.74	6.00	3.72	4.00	3.70	2.00	3.69	0.00	3.64	-2.00	3.58	-4.00	3.56	-6.00	2.47	-8.00	1.23	-10.00	0.69	-12.00	0.43	-14.00	0.30	-16.00	0.21	-18.00	0.16	-20.00	0.13	-22.00	-0.07	-24.00	-0.61	-26.00	-0.49	-28.00	-0.33	-30.00	-1.43	-32.00	-2.16	-34.00	-2.23	-36.00	-2.18	-38.00	-2.48	-40.00	-2.87	-42.00	-2.92	-44.00	-3.32	-46.00	-3.76	-48.00	-3.93	-50.00	-3.90	-52.00	-3.85	-54.00	-4.11	-56.00	-4.43	-58.00	-4.77	-60.00	-4.97	-62.00	-5.21	-64.00	-5.38	-66.00	-5.59	-68.00	-5.77	-70.00	-5.84	-72.00	-5.58
-------	------	-------	------	-------	------	-------	------	-------	------	-------	------	-------	------	-------	------	-------	------	-------	------	------	------	------	------	------	------	------	------	------	------	-------	------	-------	------	-------	------	-------	------	--------	------	--------	------	--------	------	--------	------	--------	------	--------	------	--------	-------	--------	-------	


Profil P10 au droit de la FATO MIKE ECHO

MAÎTRE D'OUVRAGE:
SA Aéroports de la Côte d'Azur
 rue Costes et Bellonte - BP3331
 06206 NICE

MAÎTRISE D'OEUVRE:
Ingénierie Consultants Travaux Publics
 90 Avenue Notre Dame
 06700 Saint Laurent du Var

TPF Ingénierie
 Agence de Nica - 4 Chemin
 du château Saint Pierre
 06359 NICE Cedex 4

Phase : AVP
 Echelle : 1/250°
 Format : A3
 Page n° 3

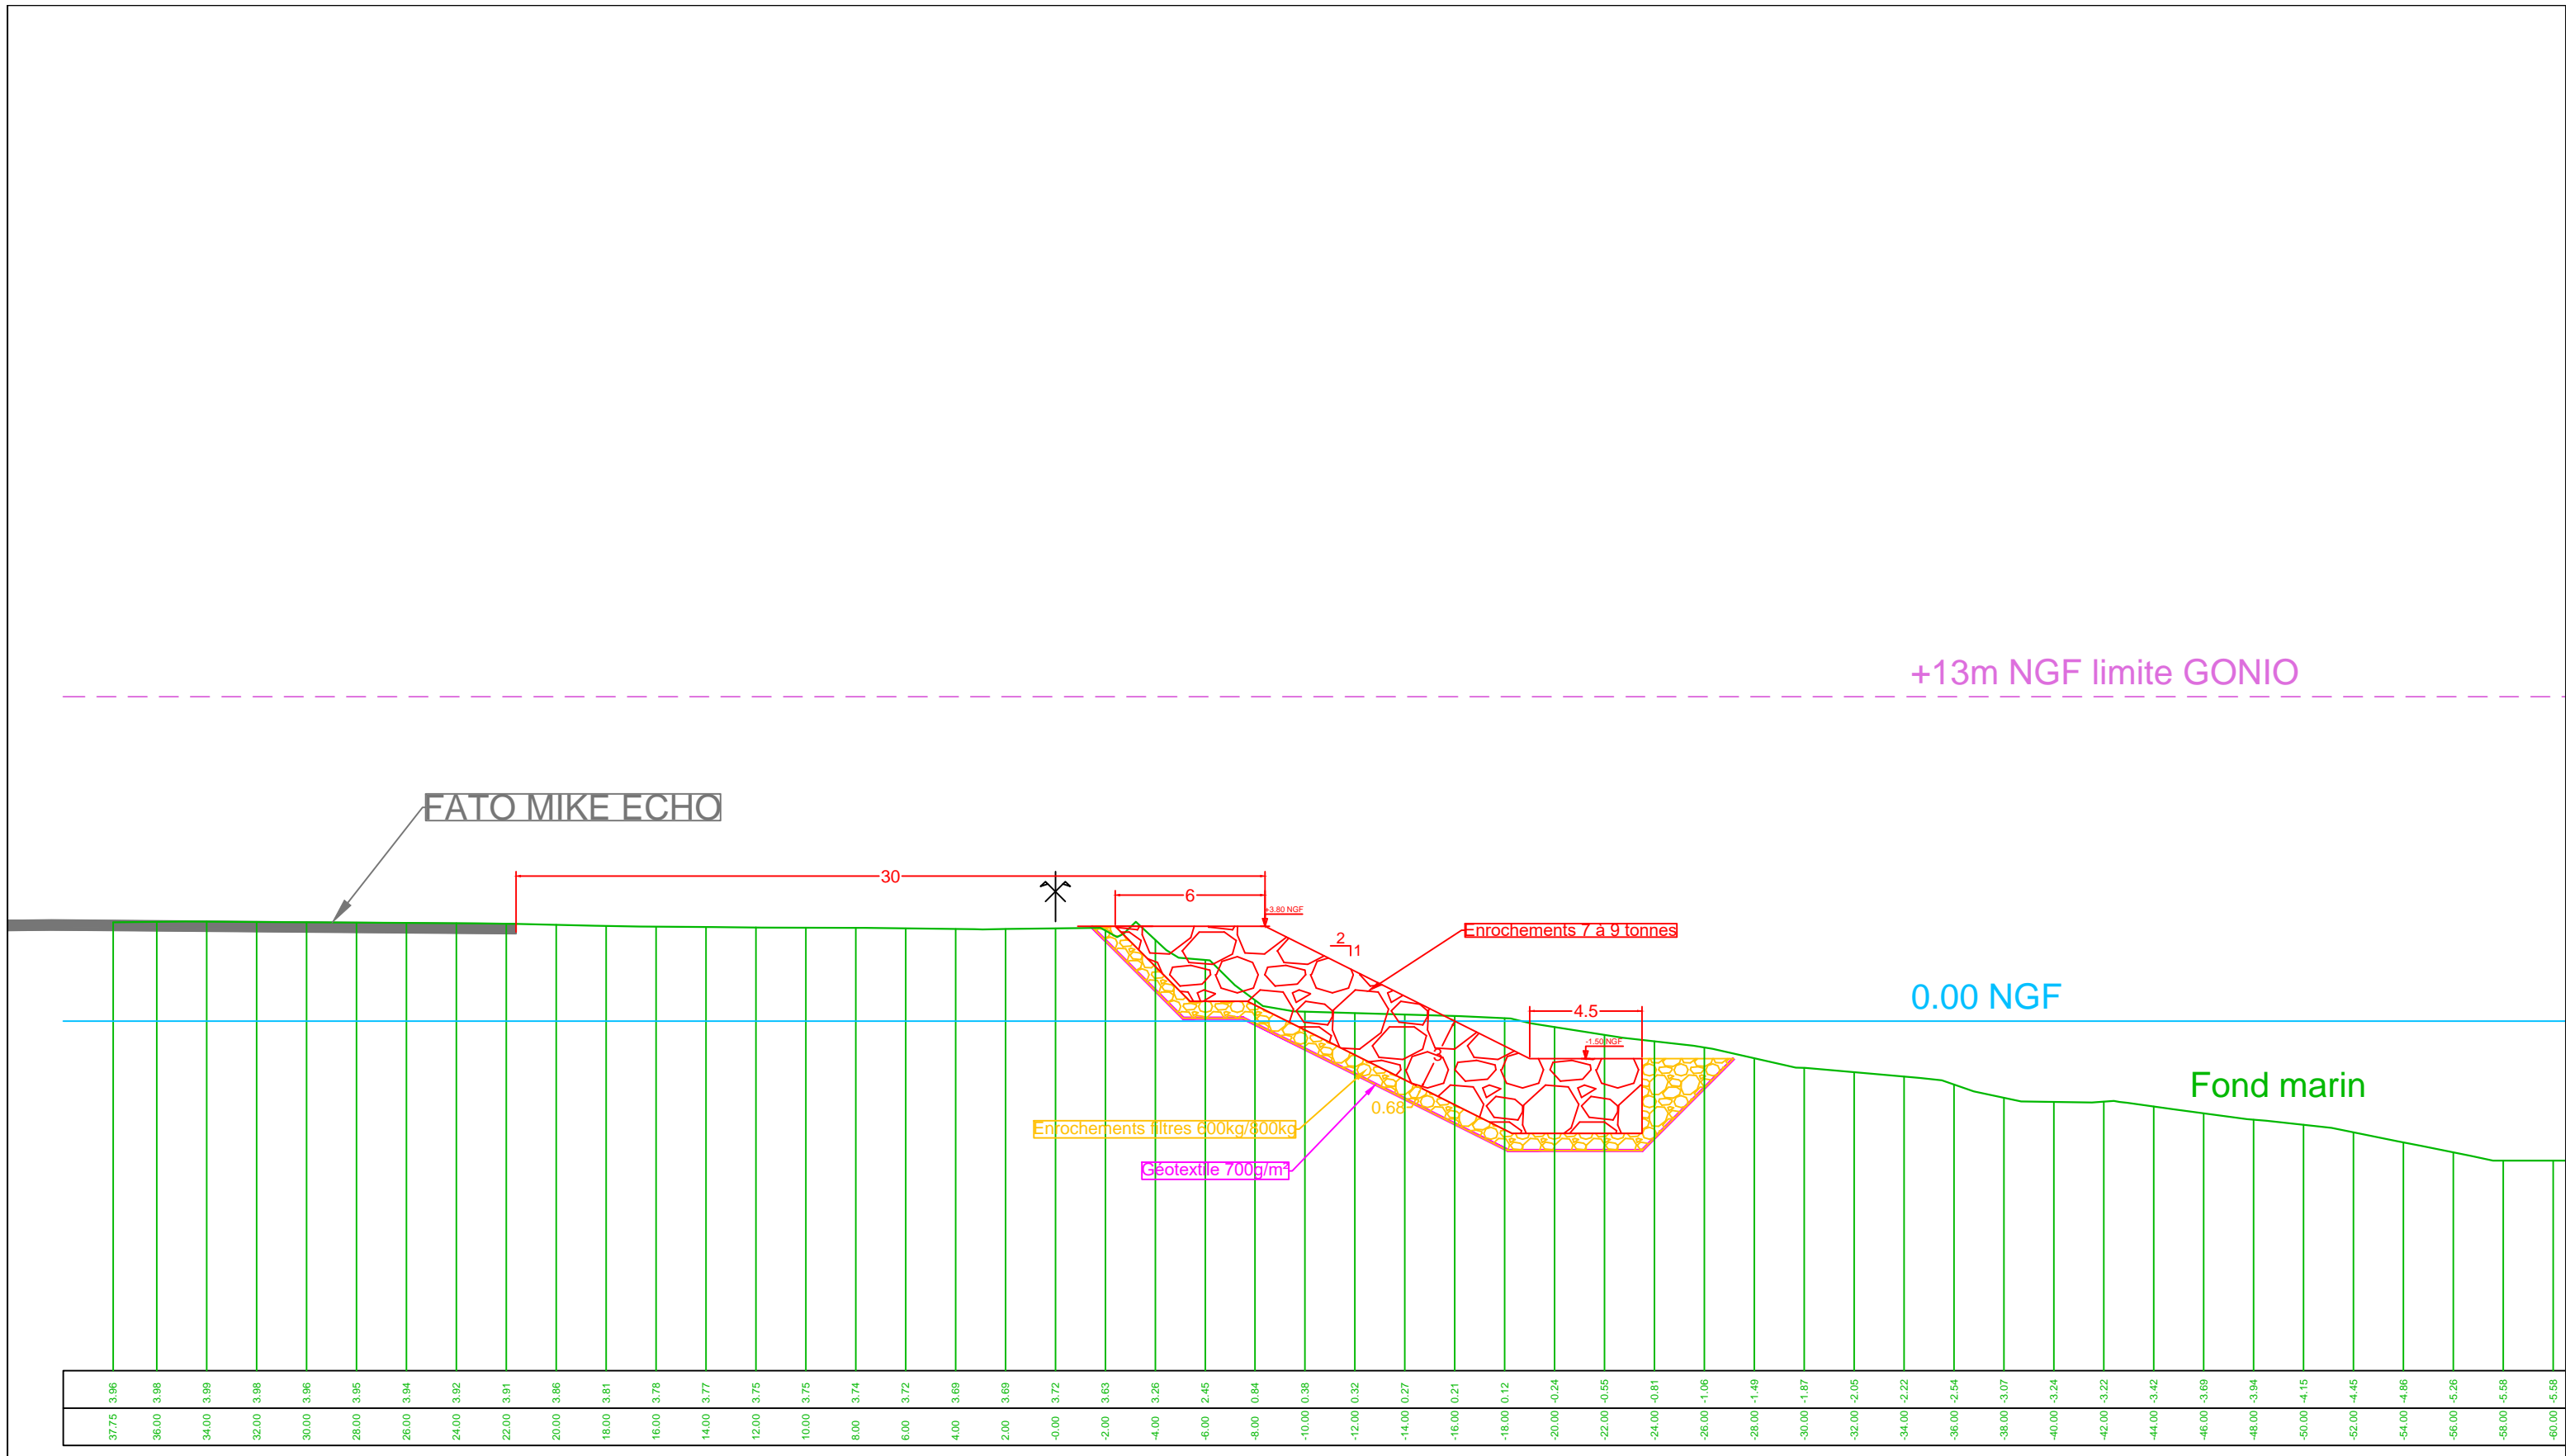

37.75	3.96	36.00	3.98	34.00	3.99	32.00	3.98	30.00	3.96	28.00	3.95	26.00	3.94	24.00	3.92	22.00	3.91	20.00	3.88	18.00	3.81	16.00	3.78	14.00	3.77	12.00	3.75	10.00	3.75	8.00	3.74	6.00	3.72	4.00	3.69	2.00	3.69	-0.00	3.72	-2.00	3.63	-4.00	3.26	-6.00	2.45	-8.00	0.84	-10.00	0.38	-12.00	0.32	-14.00	0.27	-16.00	0.21	-18.00	0.12	-20.00	-0.24	-22.00	-0.55	-24.00	-0.81	-26.00	-1.06	-28.00	-1.49	-30.00	-1.87	-32.00	-2.05	-34.00	-2.22	-36.00	-2.54	-38.00	-3.07	-40.00	-3.24	-42.00	-3.22	-44.00	-3.42	-46.00	-3.69	-48.00	-3.84	-50.00	-4.15	-52.00	-4.45	-54.00	-4.86	-56.00	-5.26	-58.00	-5.58	-60.00	-5.58
-------	------	-------	------	-------	------	-------	------	-------	------	-------	------	-------	------	-------	------	-------	------	-------	------	-------	------	-------	------	-------	------	-------	------	-------	------	------	------	------	------	------	------	------	------	-------	------	-------	------	-------	------	-------	------	-------	------	--------	------	--------	------	--------	------	--------	------	--------	------	--------	-------	--------	-------	

Profil P12 au droit de la FATO MIKE ECHO

MAÎTRE D'OUVRAGE:
SA Aéroports de la Côte d'Azur
 rue Costes et Bellonte - BP3331
 06206 NICE


MAÎTRISE D'OEUVRE:
Ingénierie Consultants Travaux Publics
 90 Avenue Notre Dame
 06700 Saint Laurent du Var

TPF Ingénierie
 Agence de Nica - 4 Chemin
 du château Saint Pierre
 06359 NICE Cedex 4

Phase : AVP
 Echelle : 1/250°
 Format : A3
 Page n° 4

+14m NGF limite GONIO

FATO MIKE ECHO

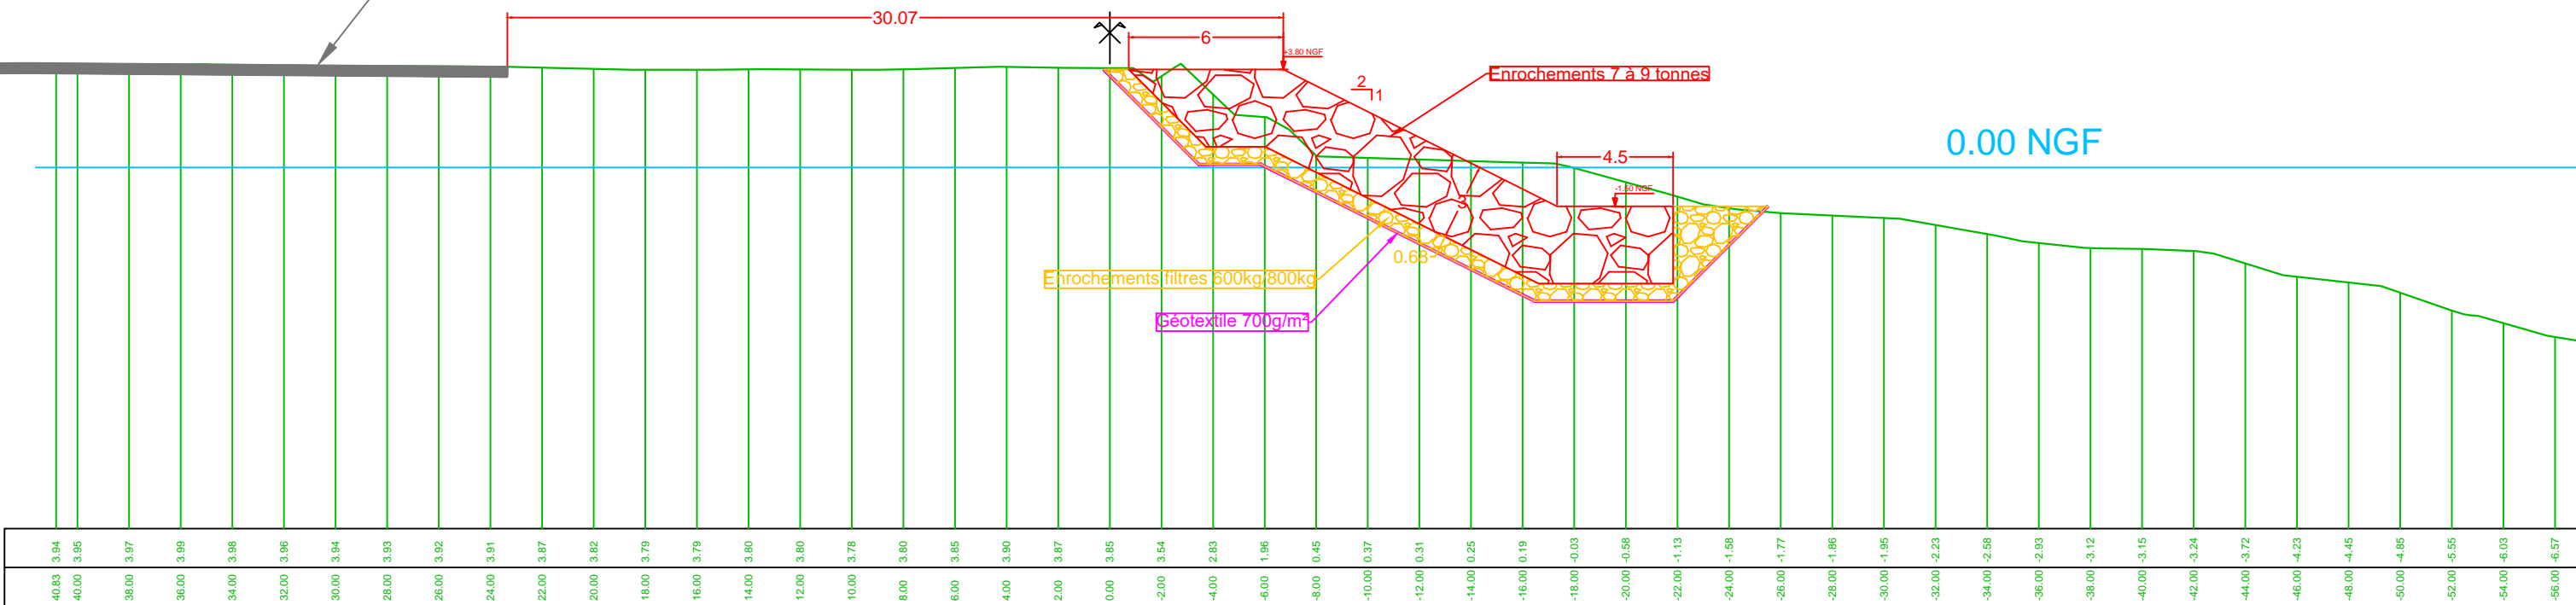

40.83	3.94	40.00	3.95	38.00	3.97	36.00	3.98	34.00	3.98	32.00	3.96	30.00	3.94	28.00	3.93	26.00	3.92	24.00	3.91	22.00	3.87	20.00	3.82	18.00	3.79	16.00	3.79	14.00	3.80	12.00	3.80	10.00	3.78	8.00	3.80	6.00	3.85	4.00	3.90	2.00	3.87	0.00	3.85	-2.00	3.54	-4.00	2.83	-6.00	1.96	-8.00	0.45	-10.00	0.37	-12.00	0.31	-14.00	0.25	-16.00	0.19	-18.00	-0.03	-20.00	-0.58	-22.00	-1.13	-24.00	-1.58	-26.00	-1.77	-28.00	-1.86	-30.00	-1.95	-32.00	-2.23	-34.00	-2.58	-36.00	-2.93	-38.00	-3.12	-40.00	-3.15	-42.00	-3.24	-44.00	-3.72	-46.00	-4.23	-48.00	-4.45	-50.00	-4.85	-52.00	-5.55	-54.00	-6.03	-56.00	-6.57
-------	------	-------	------	-------	------	-------	------	-------	------	-------	------	-------	------	-------	------	-------	------	-------	------	-------	------	-------	------	-------	------	-------	------	-------	------	-------	------	-------	------	------	------	------	------	------	------	------	------	------	------	-------	------	-------	------	-------	------	-------	------	--------	------	--------	------	--------	------	--------	------	--------	-------	--------	-------	--------	-------	--------	-------	--------	-------	--------	-------	--------	-------	--------	-------	--------	-------	--------	-------	--------	-------	--------	-------	--------	-------	--------	-------	--------	-------	--------	-------	--------	-------	--------	-------	--------	-------	--------	-------

Profil P14 au droit de la FATO MIKE ECHO

MAÎTRE D'OUVRAGE:



MAÎTRISE D'OEUVRE:




Phase : AVP

Format : A3

Echelle : 1/250°

Page n° 5

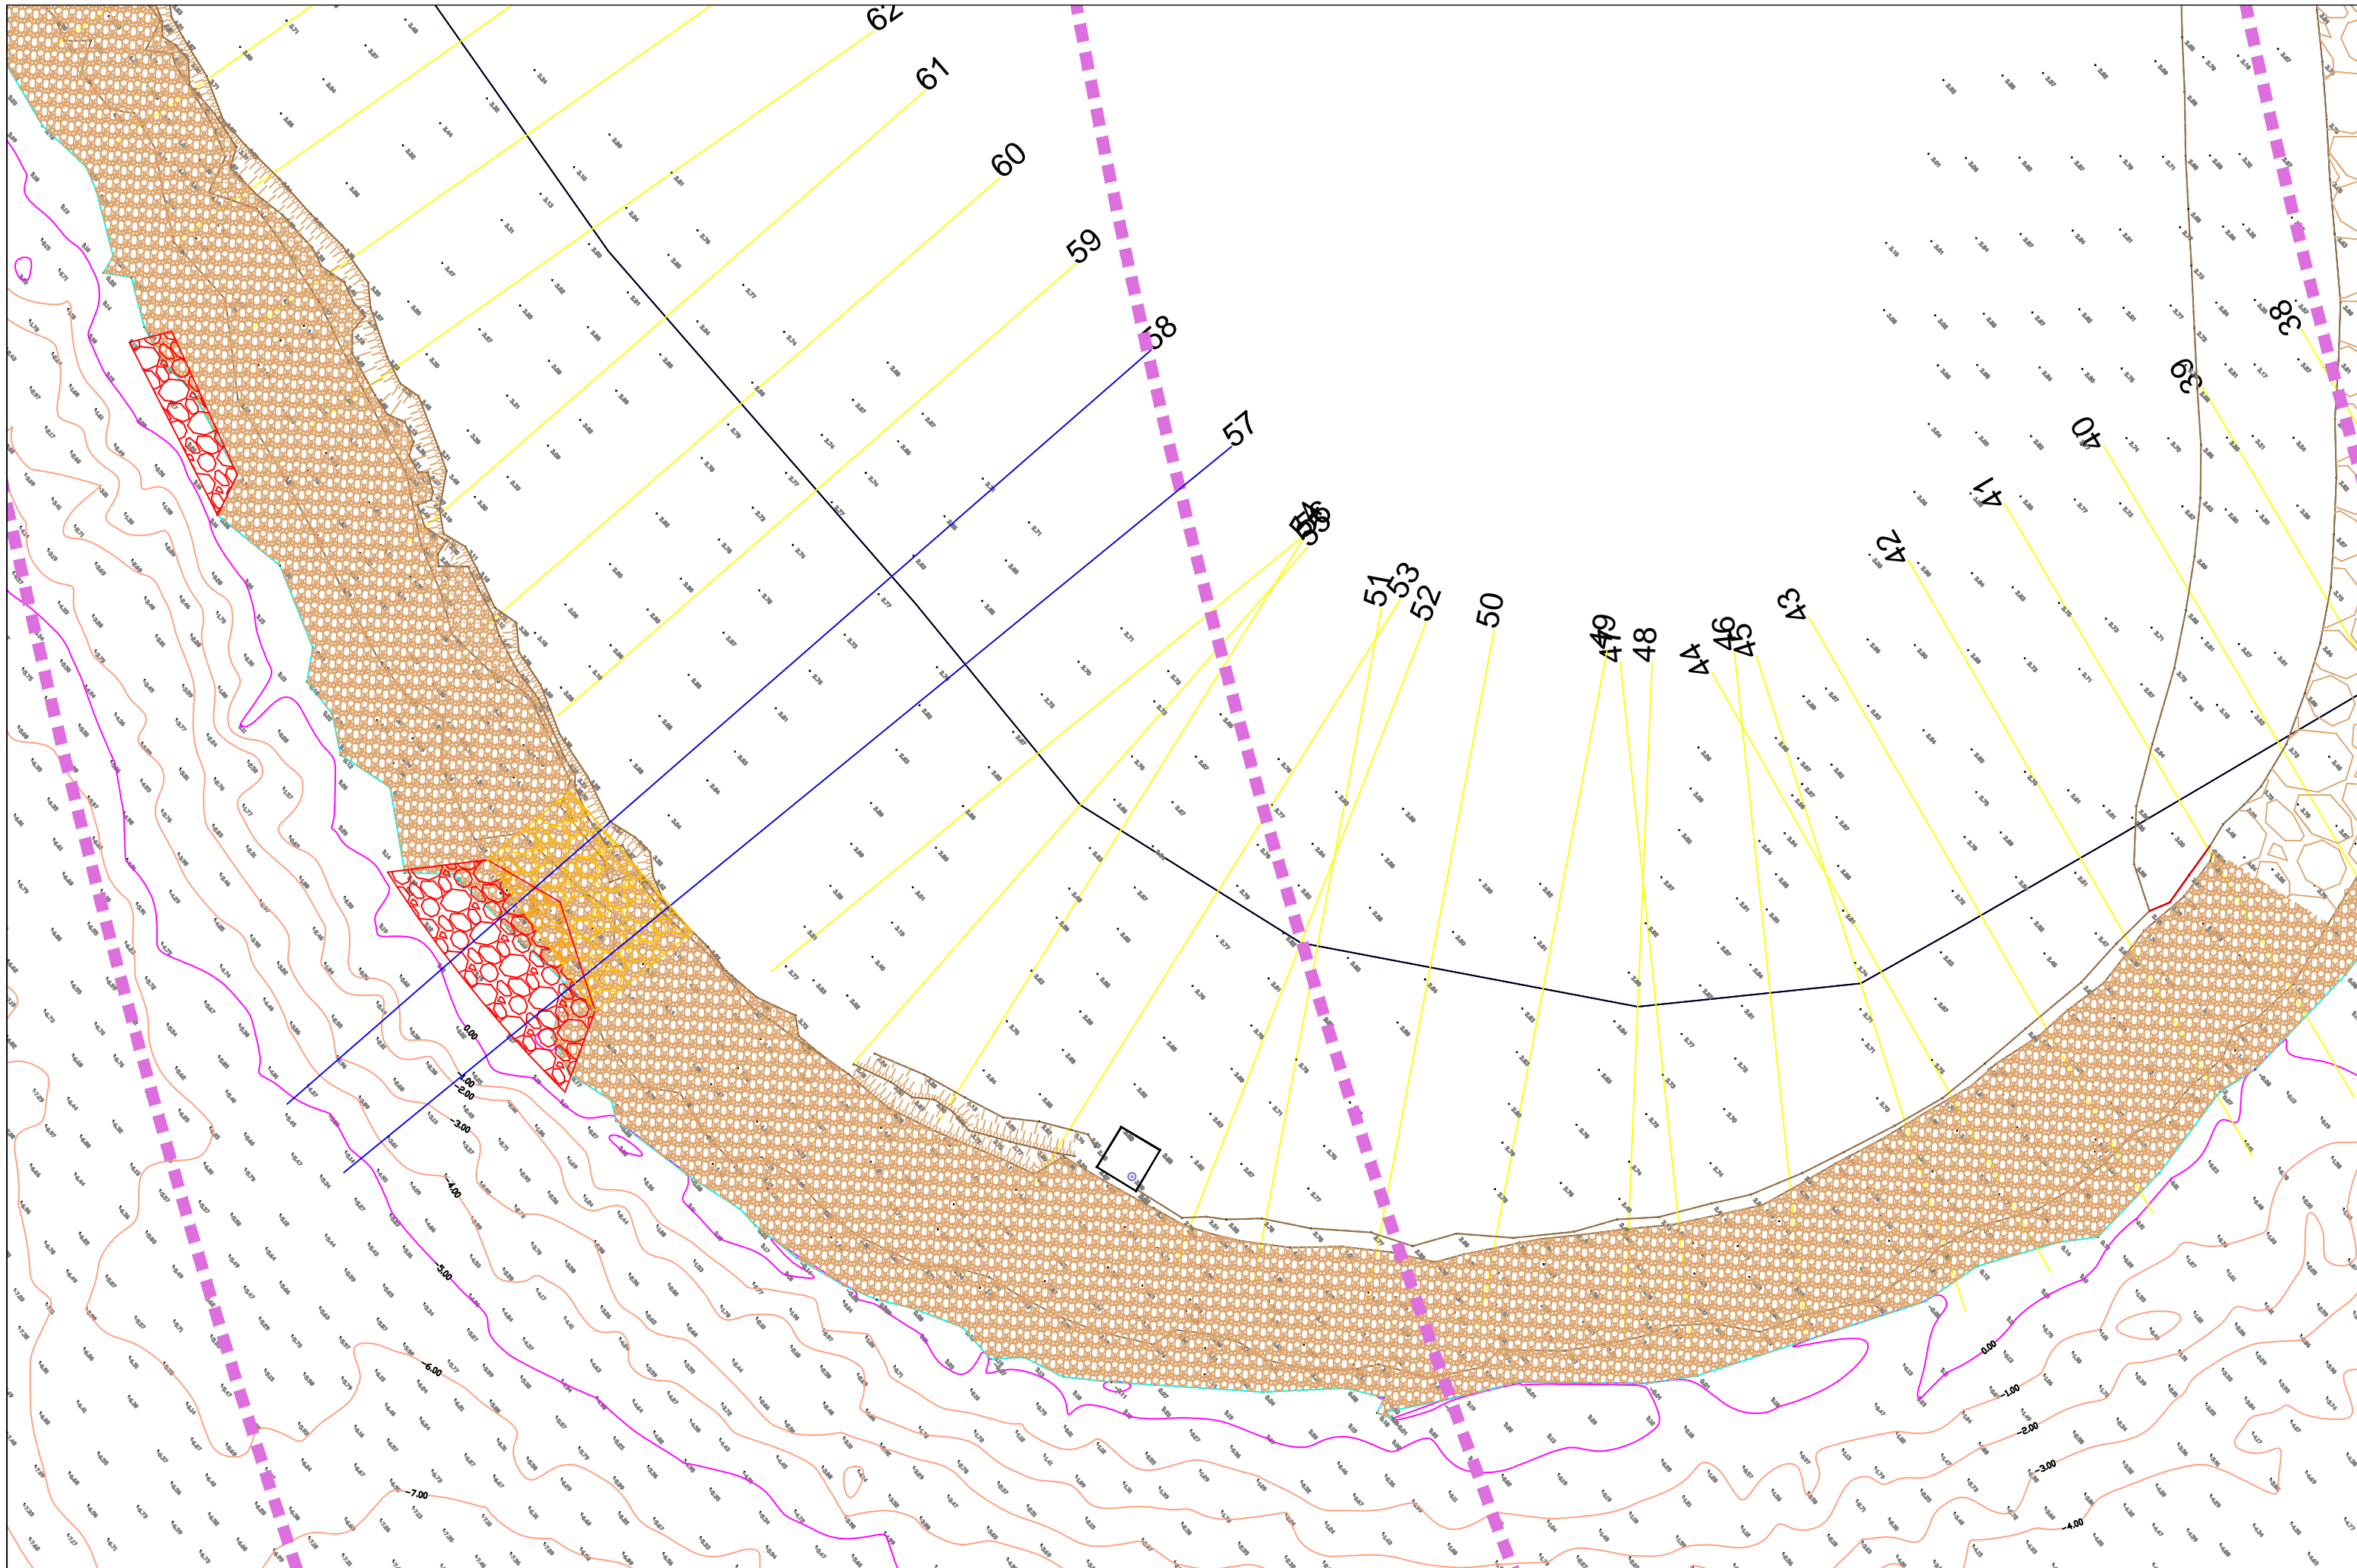

Vue en plan existant au droit de la FATO MIKE SIERRA


MAÎTRE D'OUVRAGE:
 SA Aéroports de la Côte d'Azur
 rue Costes et Bellonte - BP3331
 06206 NICE

MAÎTRISE D'OEUVRE:
 Ingénierie Consultants
 Travaux Publics
 90 Avenue Notre Dame
 06700 Saint Laurent du Var


 TPF Ingénierie
 Agence de Nica - 4 Chemin
 du château Saint Pierre
 06359 NICE Cedex 4

Phase : AVP
 Echelle : 1/500°

Format : A3
 Page n° 6

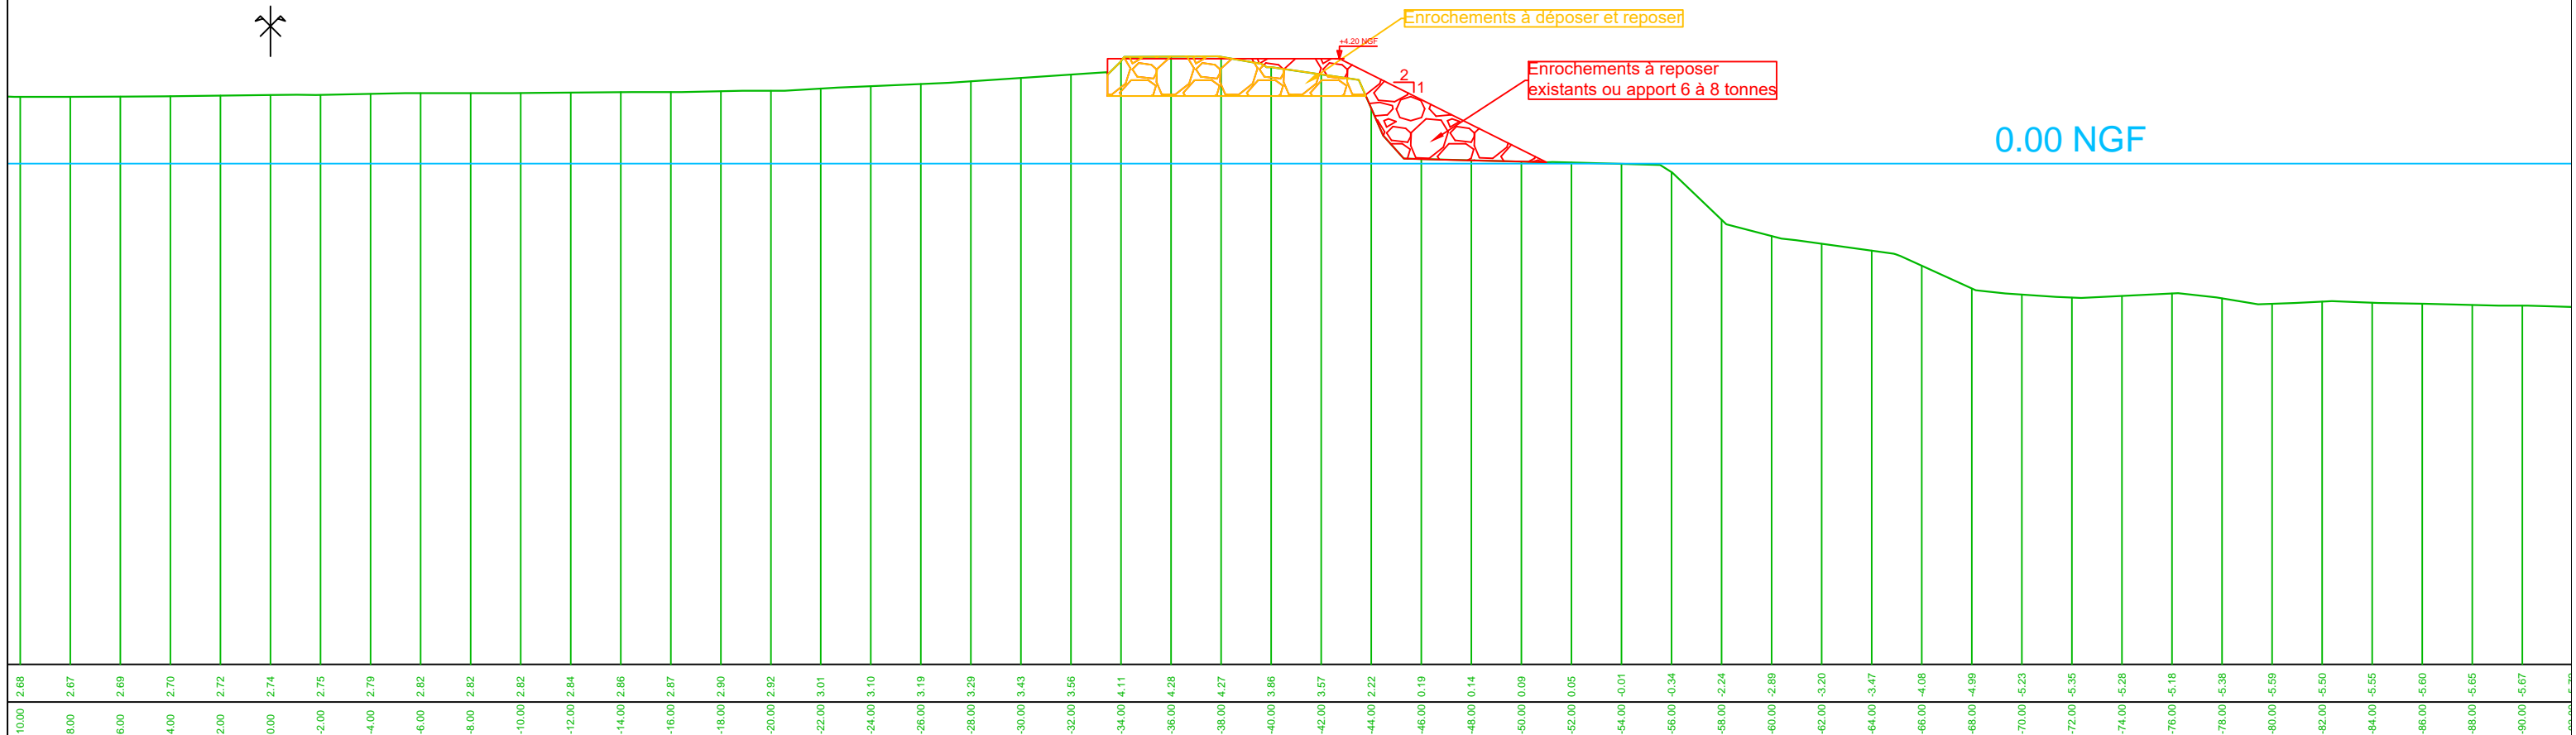


Profil P57 à reprendre au droit de la FATO MIKE SIERRA

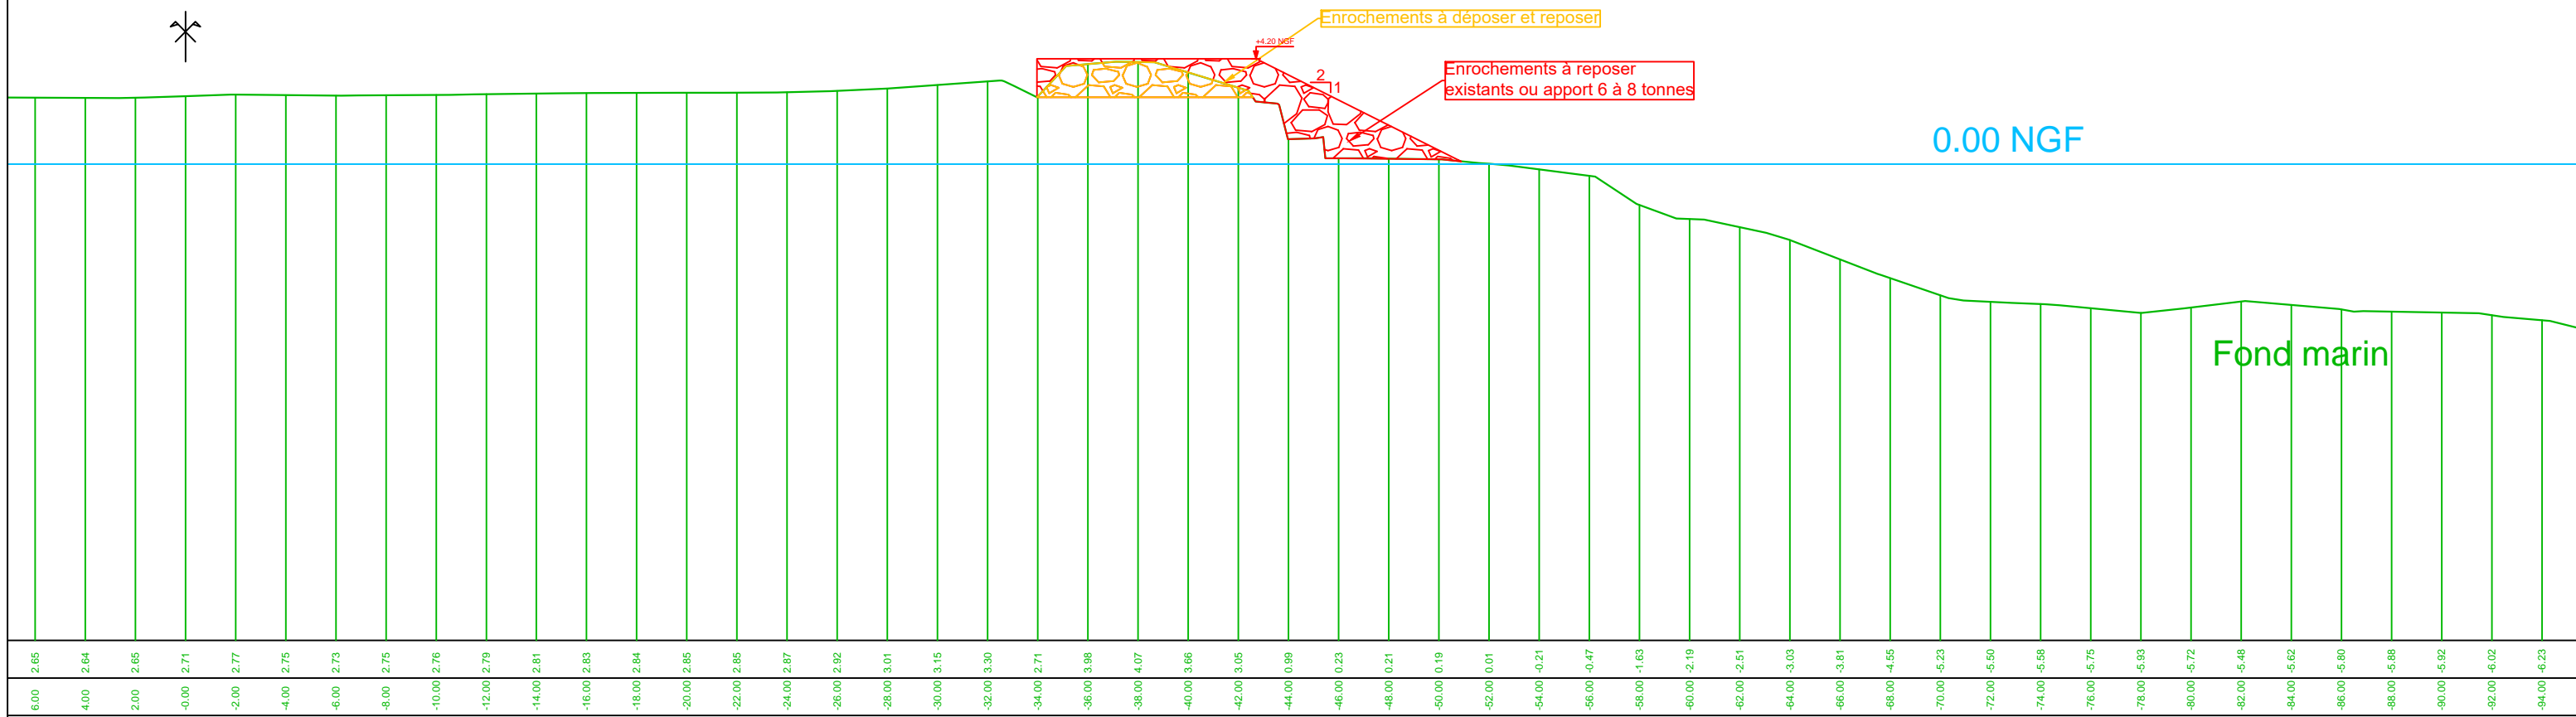


Profil P58 à reprendre au droit de la FATO MIKE SIERRA

Profil P62 à recharger ponctuellement

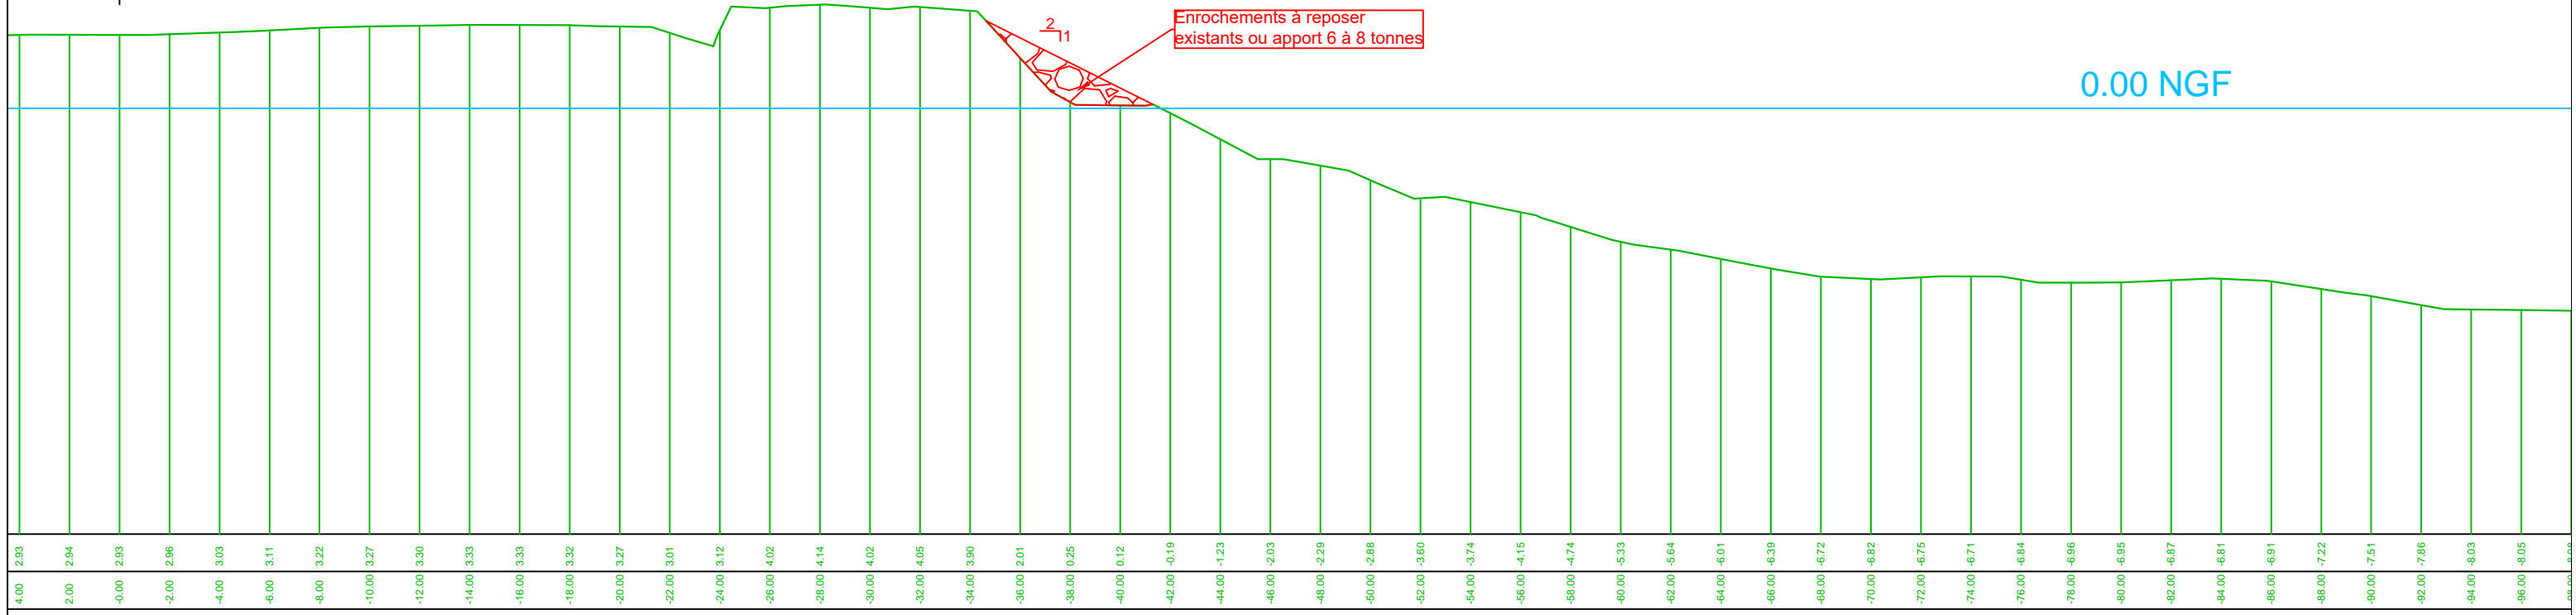

Profil P63 à recharger ponctuellement

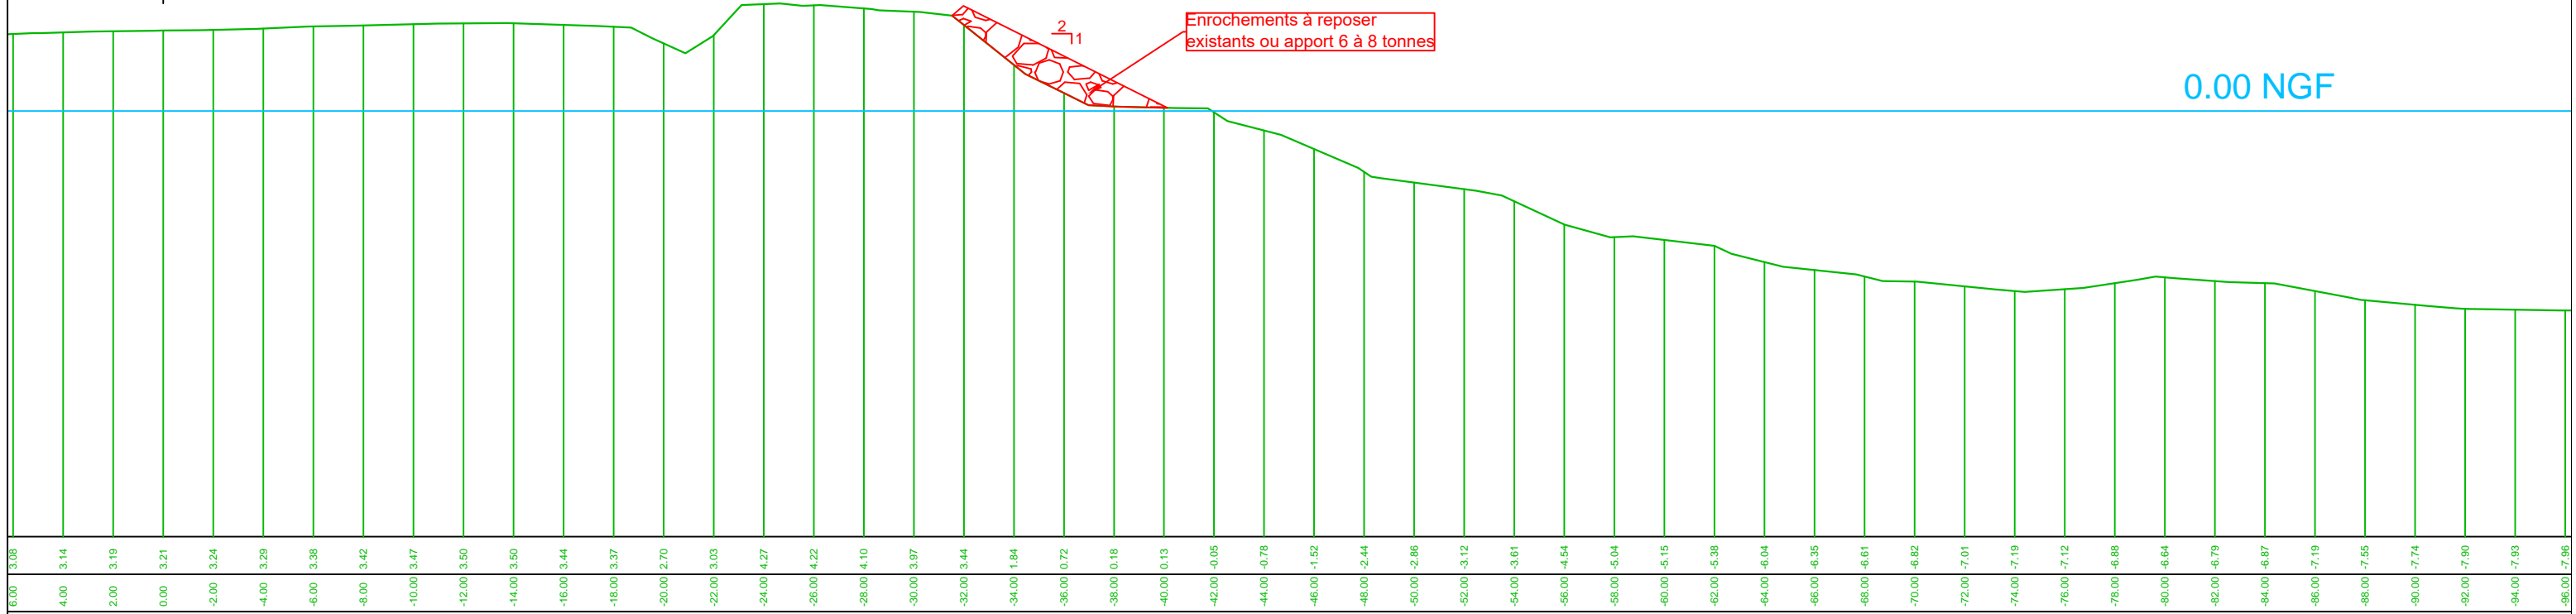

Profil P62 et P63 ponctuel au droit de la FATO MIKE SIERRA