

Maître d'Ouvrage :



SA Aéroports de la Côte d'Azur
rue Costes et Bellonte - BP3331
06200 NICE
Tél: 04 93 21 48 23 - Fax: 04 93 21 47 42

Assistance à Maîtrise d'Ouvrage :



Ingénierie Consultants Travaux Publics (MANDATAIRE)
90, avenue Notre Dame
06200 Saint Laurent du Var
Tél: 04 92 12 97 69 - Fax: 04 92 27 97 78
E-mail: ic@ictp.fr



TPF Ingénierie (cotraitant)
Agence de Nice
4 Chemin du château Saint Pierre - CS50531
06200 NICE Cedex 4
Tél: 04 93 27 66 31 - Fax: 04 93 27 66 39
E-mail: c.marhalo@tpf.fr

Mission :

**Confortement de la digue maritime au droit
des FATO MIKE ECHO et MIKE SIERRA**

Vue en plan existant


Phase :
DCE
Numéro du PLAN :
VP.001
Echelle :
1/1000^e
Indice :
A

Indice	Modifications apportées	Date
A	Première émission	05 juillet 2016

Numéro d'Affaire : 1 6 2 0 Référence du PLAN : D C E V P 0 0 1 A

--- Servitudes aéronautiques en m NGF à ne pas dépasser
Plateforme aéroportuaire entre +3m NGF et +4m NGF

Levée topographique réalisé par la société SEGC topo de juin 2016
Levée bathymétrique réalisé datant de 2014
PROJECTION LAMBERT 93, NIVELLEMENT RATTACHE IGN 69
METRES 0 20 40 60 80 100

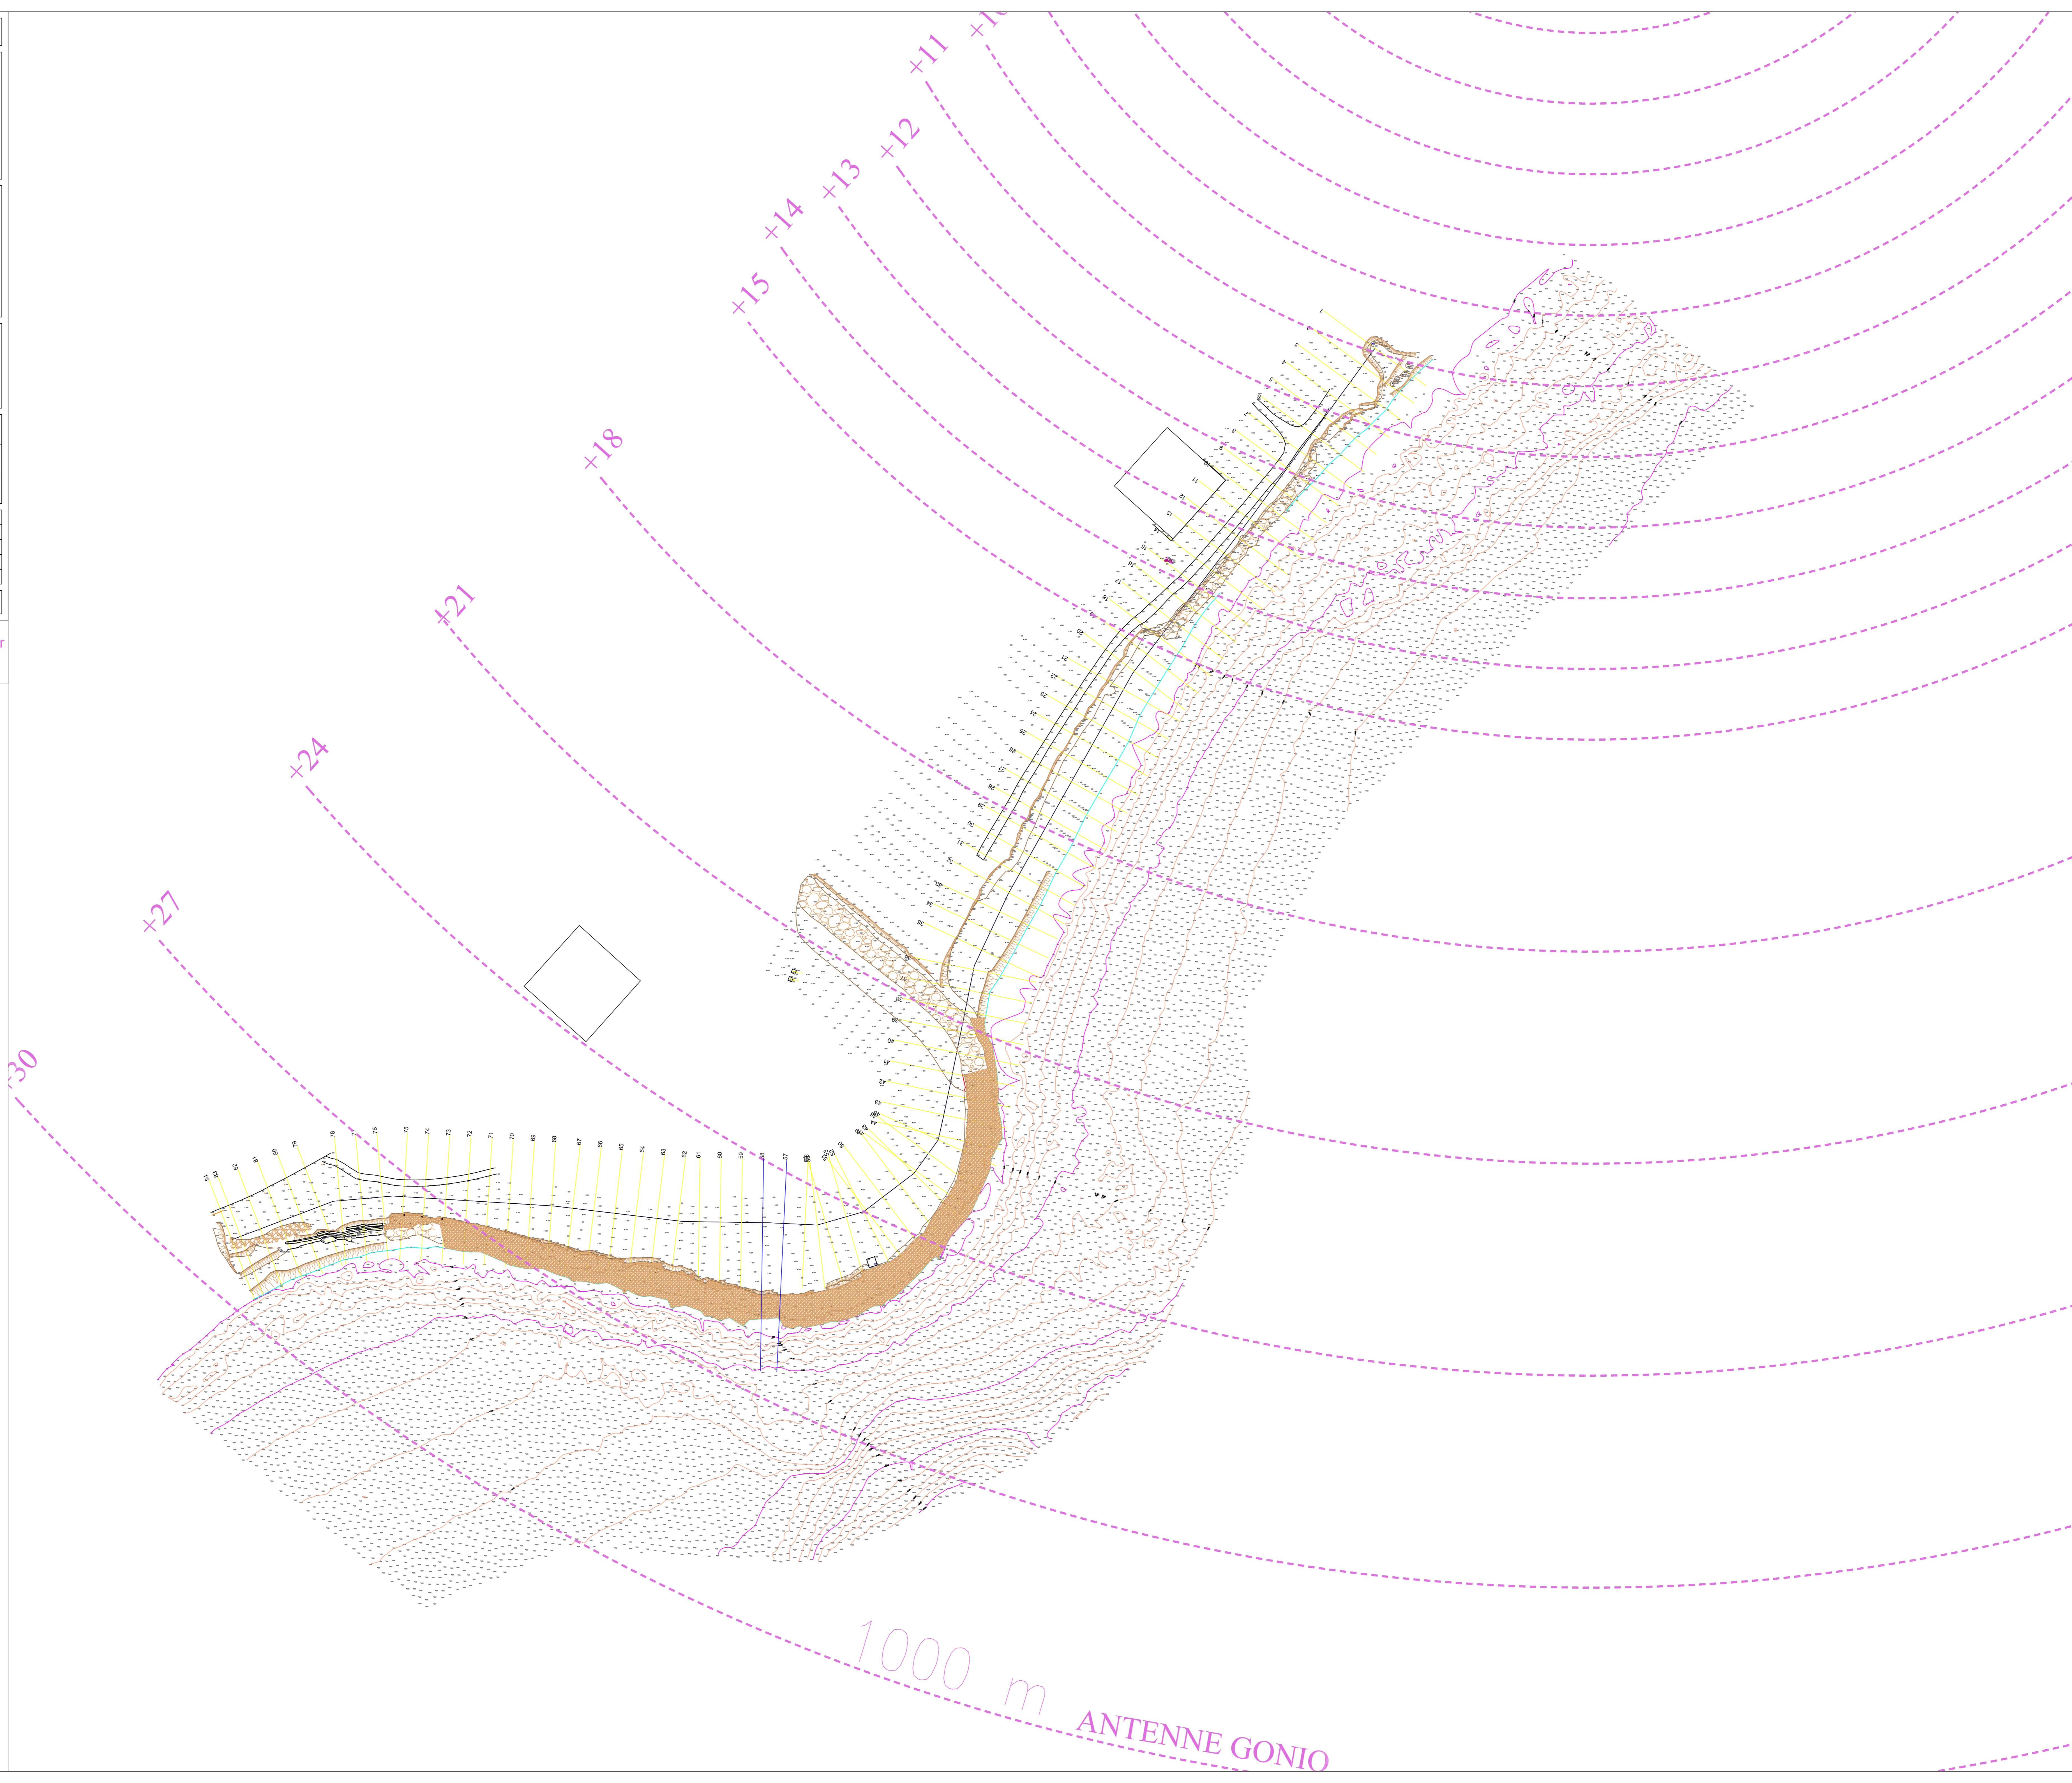

1000 m ANTENNE GONIO