

## **ANNEXES OBLIGATOIRES**

2\_PLAN DE SITUATION AU 1/25000


3a\_PHOTOGRAPHIES DU SITE

3b\_PLAN DE LOCALISATION DES PHOTOGRAPHIES

4\_PLAN DU PROJET


5\_PLAN DES ABORDS DU PROJET AU 1/2000

2\_PLAN DE SITUATION AU 1/25000

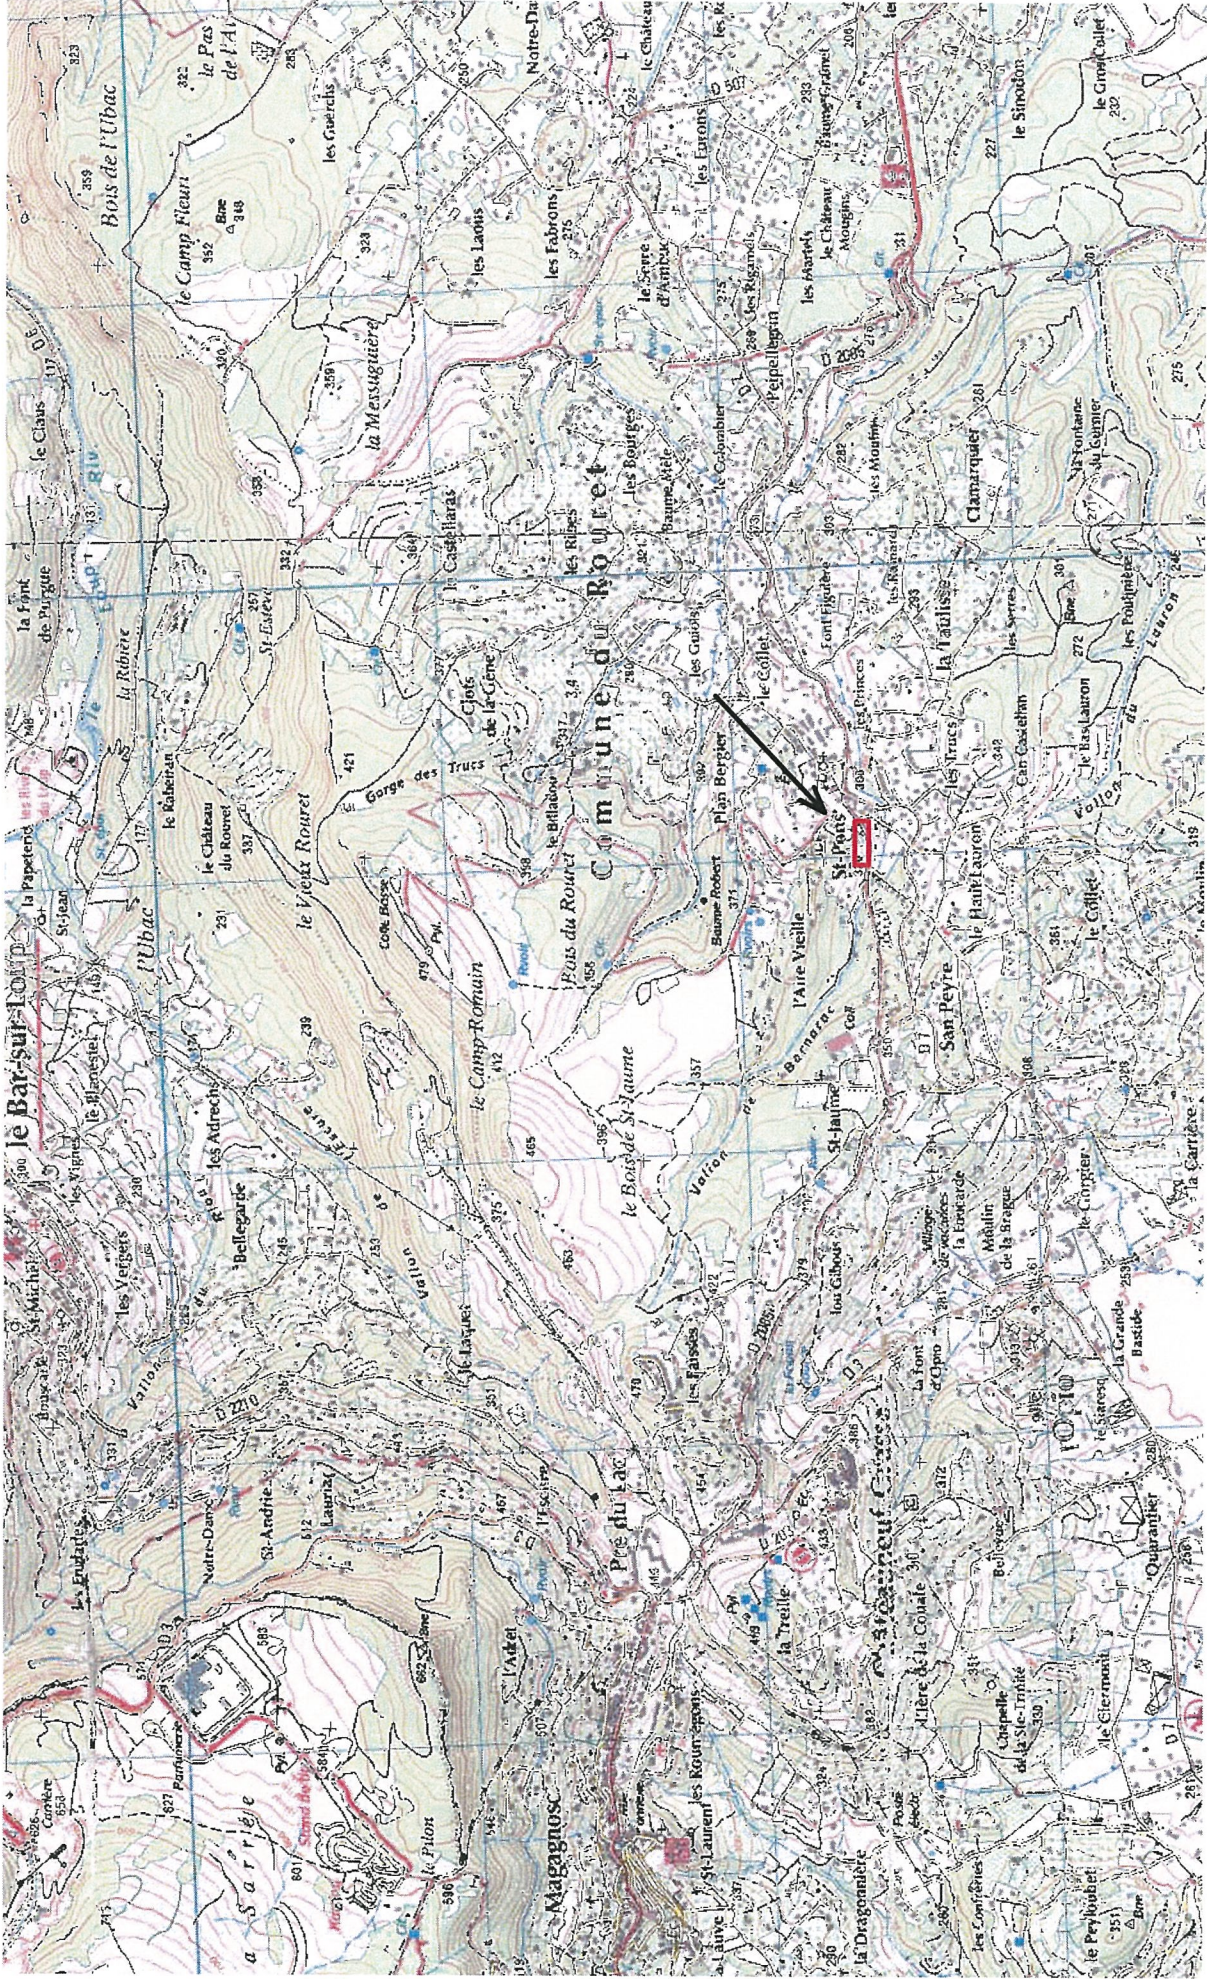


Source IGN

### 3a\_ PHOTOGRAPHIES DU SITE

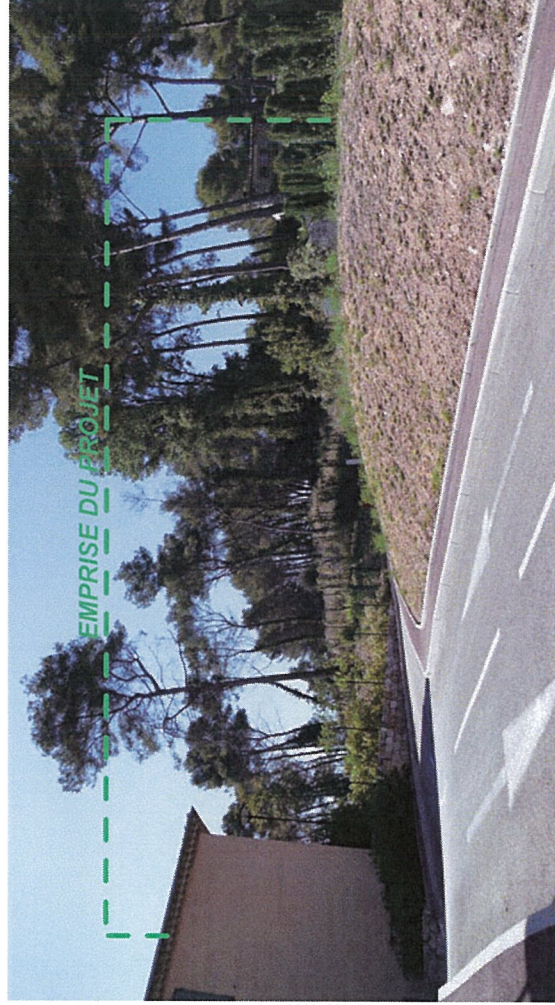

1\_ vue depuis le futur accès depuis l'opération Pierre de Provence au sud est

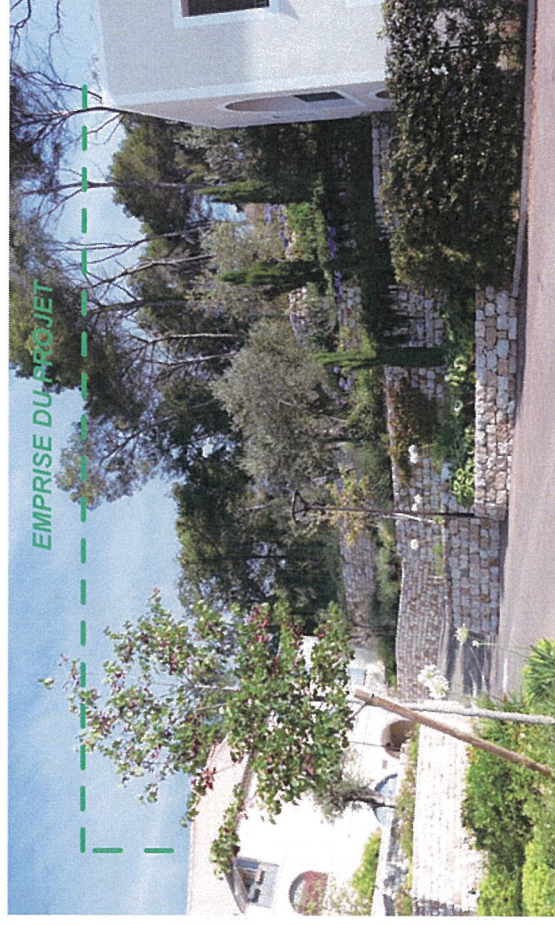

2\_ Vue depuis l'opération Pierre de Provence au sud




3\_ Vue depuis la partie nord est du terrain




4\_ Vue vers l'extrémité nord ouest du terrain

3b\_PLAN DE LOCALISATION DES PHOTOGRAPHIES

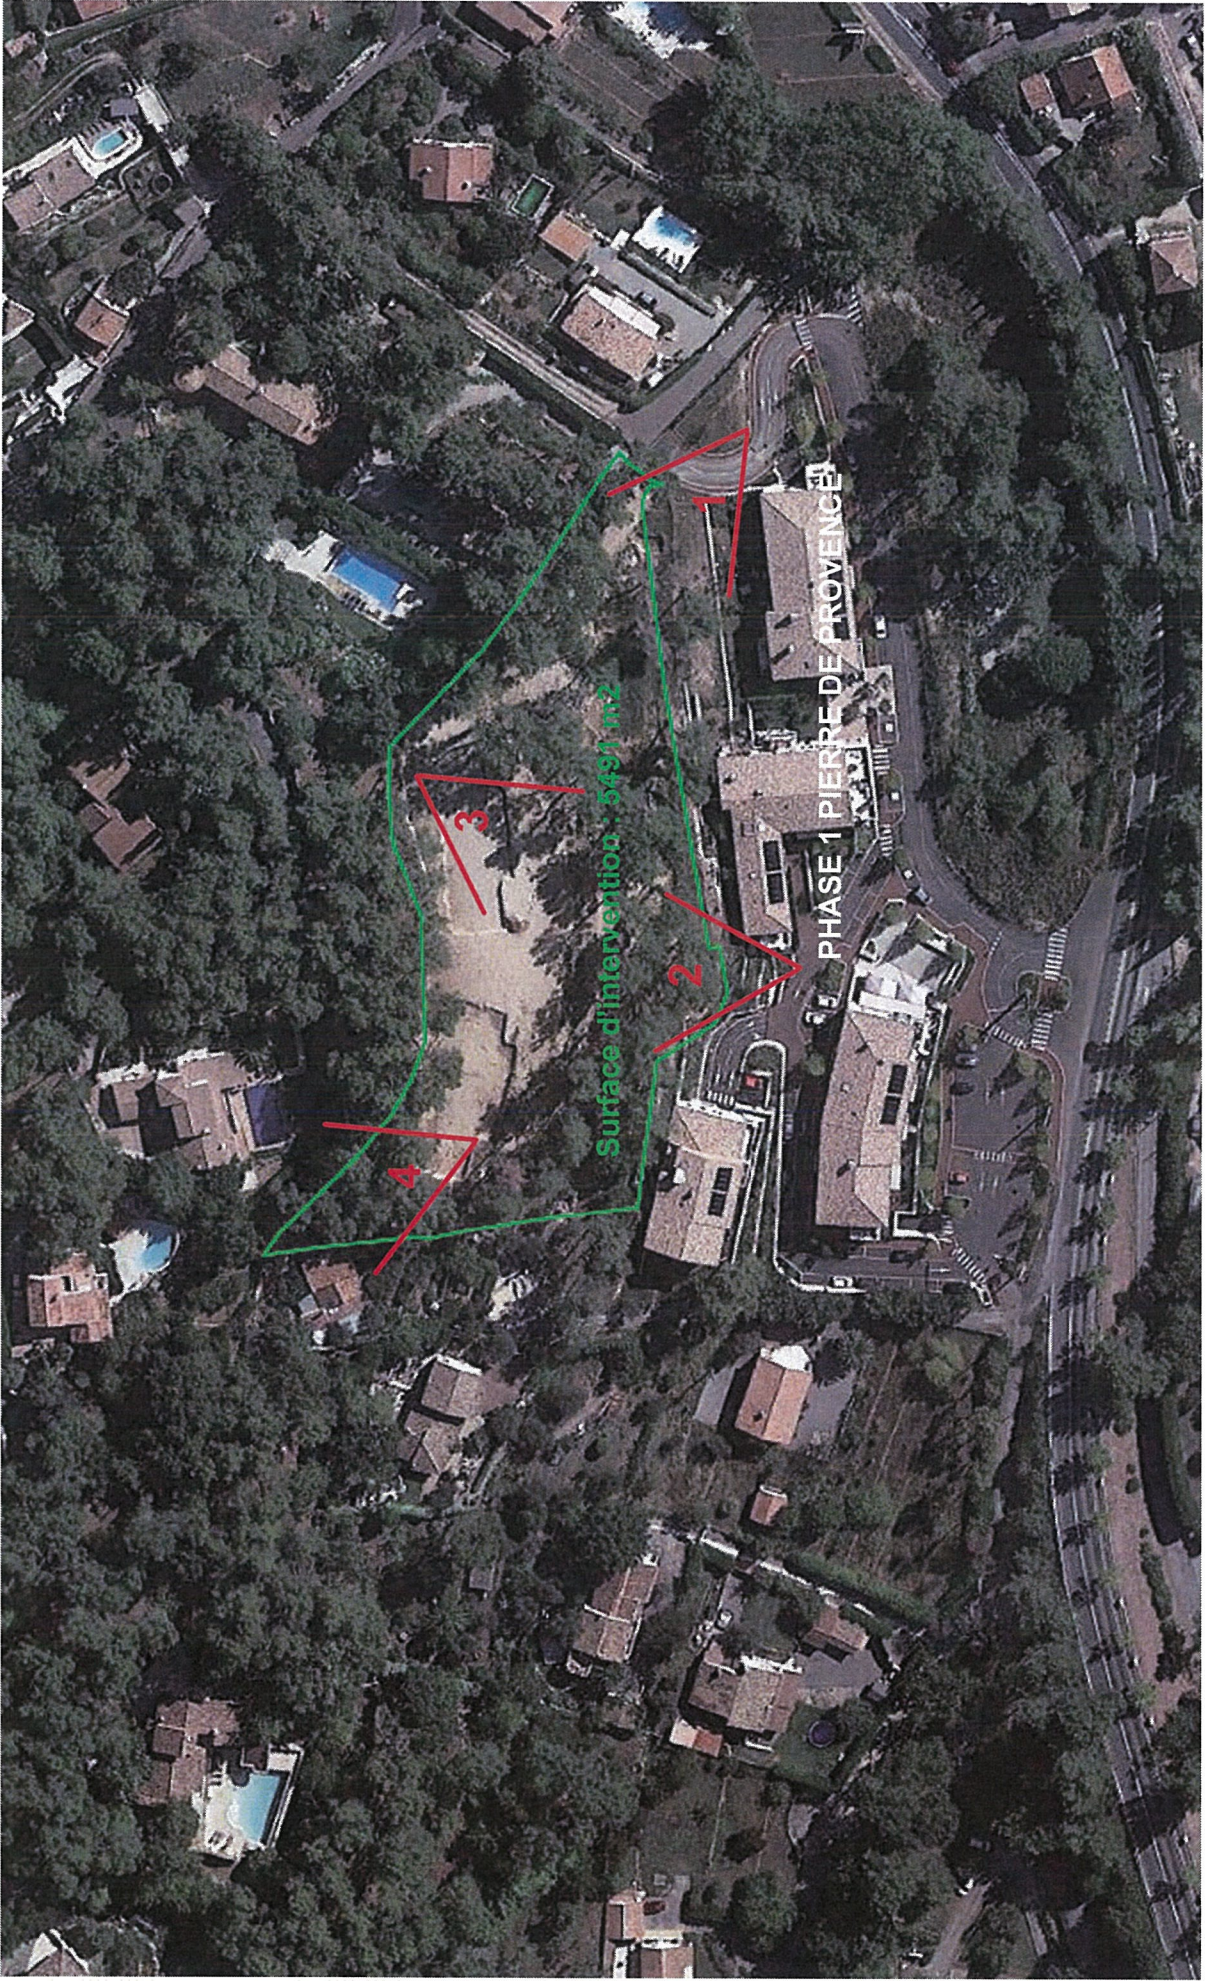

# 4\_PLAN DU PROJET

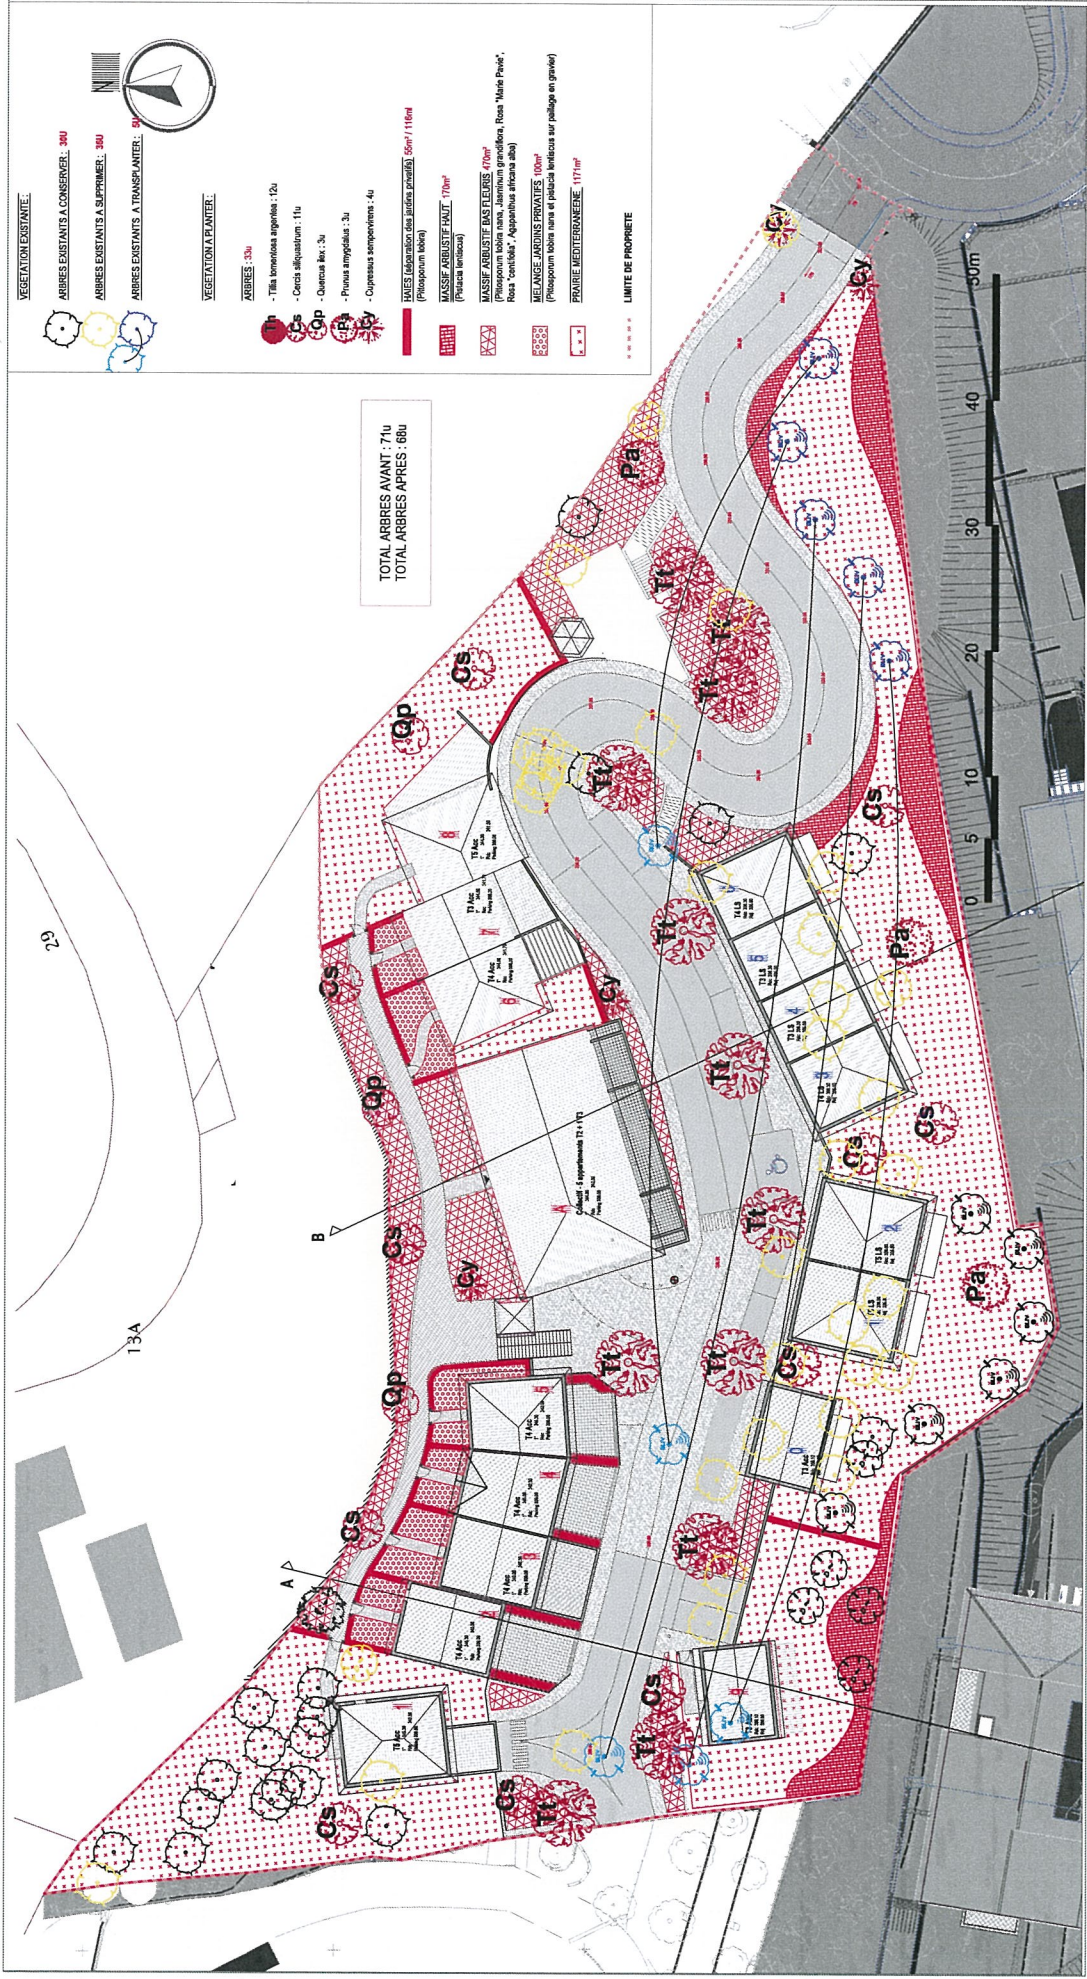

## 5\_PLAN DES ABORDS DU PROJET AU 1/2000

