



8.1 - Dossier d'annexes

CERFA n°14734 *02

Maître d'ouvrage

SPLA - Territoires du Pays d'Aix
2 Rue Lapiere BP 80251 / 13608 Aix-en-Provence CEDEX 1
Thierry Colombo / T : 04 42 16 04 70 / P : 06 07 68 64 53 / colomben@paysdaix-territoires.fr

Maître d'oeuvre

Fonderville - Entreprise Mandataire
immeuble Olympe, 91 Rue de Thor CS9540 / 34961 Montpellier CEDEX 2
Sébastien Thermy / T : 04 67 99 48 62 / P : 06 86 28 76 00 / s.thermy@fonderville.com

Adrien Champsaur Architecture - Architecte
51 Rue du Coq, 13001 Marseille
Adrien Champsaur / T : 04 91 62 29 52 / P : 06 15 17 70 80 / a.champsaur@adrienchampsaur.com

CET Ingénierie - BET Structure, thermique, fluides, CFO-CFA
3 Place Pierre Renaudel / 69003 LYON
Matthieu Roca / T : 04 78 60 09 71 / F : 04 78 62 22 14 / secretaariat@cet-lyon.com

Composite - BET VRD
40 Avenue verte campagne / 13540 Aix-en-Provence
Paul Lamerand / T : 04 42 63 16 01 / P : 06 48 24 34 24 / p.lamerand@composit.eu

GLEvents - Structure Modulaire Tribunes, Sonorisation
Zone Industrielle Nord / BP 40, Route d'Irigny, 89530 Brignais
Nicolas Diaz / T : 04 72 31 58 10 / P : 06 85 40 17 01 / nicolas.diaz@gl-events.com


Acoustique Conseil - BET Acoustique
17/19 Rue des Grandes Terres, 92500 Rueil Malmaison
Stephane Glasser / T : 04 42 54 13 48 / sg@acoustique-conseil.com

Lumière et Couleur - Concepteur lumière
Résidence les Jas, 16 Chemin du Belvédère 13100 Aix-en-Provence
William Sanial / T : 04 42 27 51 11 / P : 06 09 10 40 26 / william.sanial@neuf.fr

Indice	Date	Modification
00		

Annexe 2 // Plan de situation au 1/34 000ème

géoportail

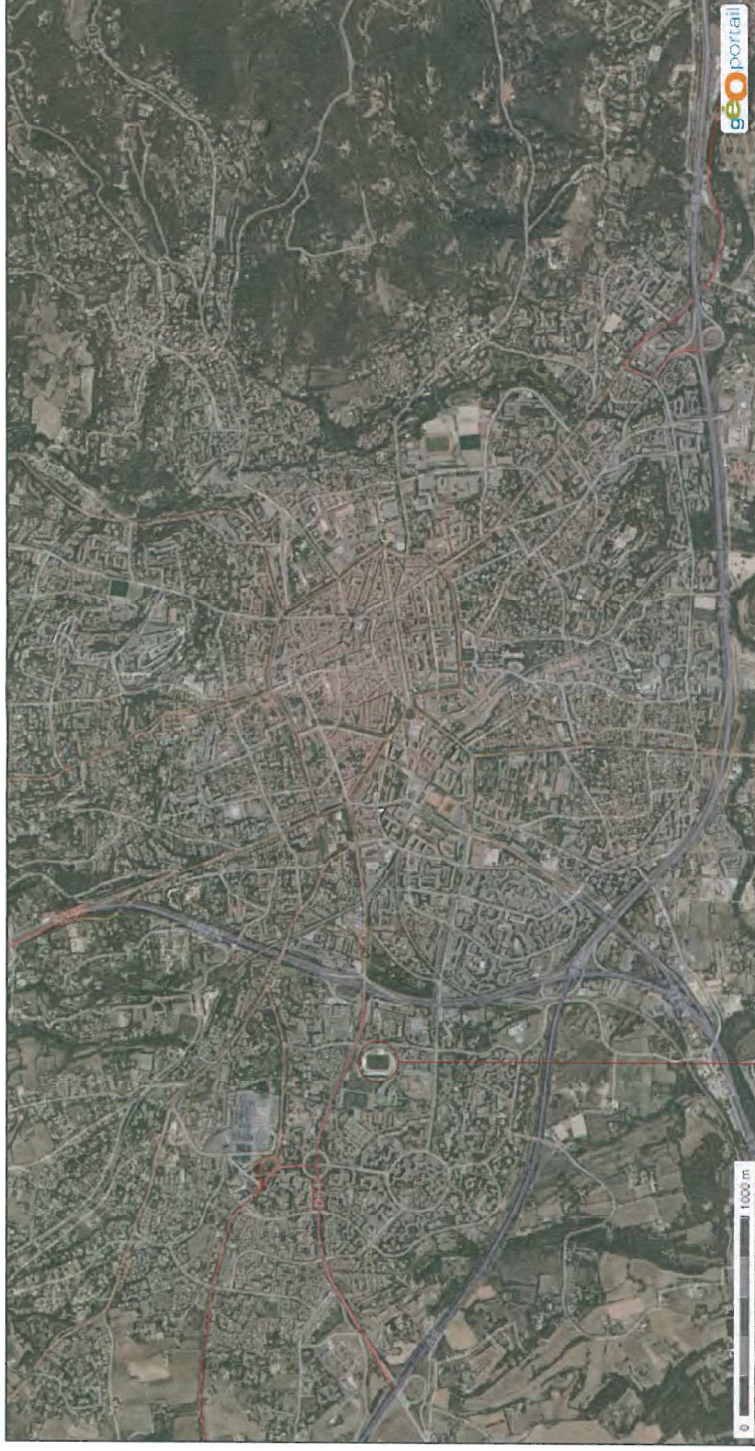


© IGN 2016 - www.geoportail.gouv.fr/mentions-legales

Longitude : 5° 26' 40.7" E
Latitude : 43° 31' 38.6" N


Localisation du terrain

Annexe 3 // Localisation cartographique des prises de vue Plan Masse 1/2500°

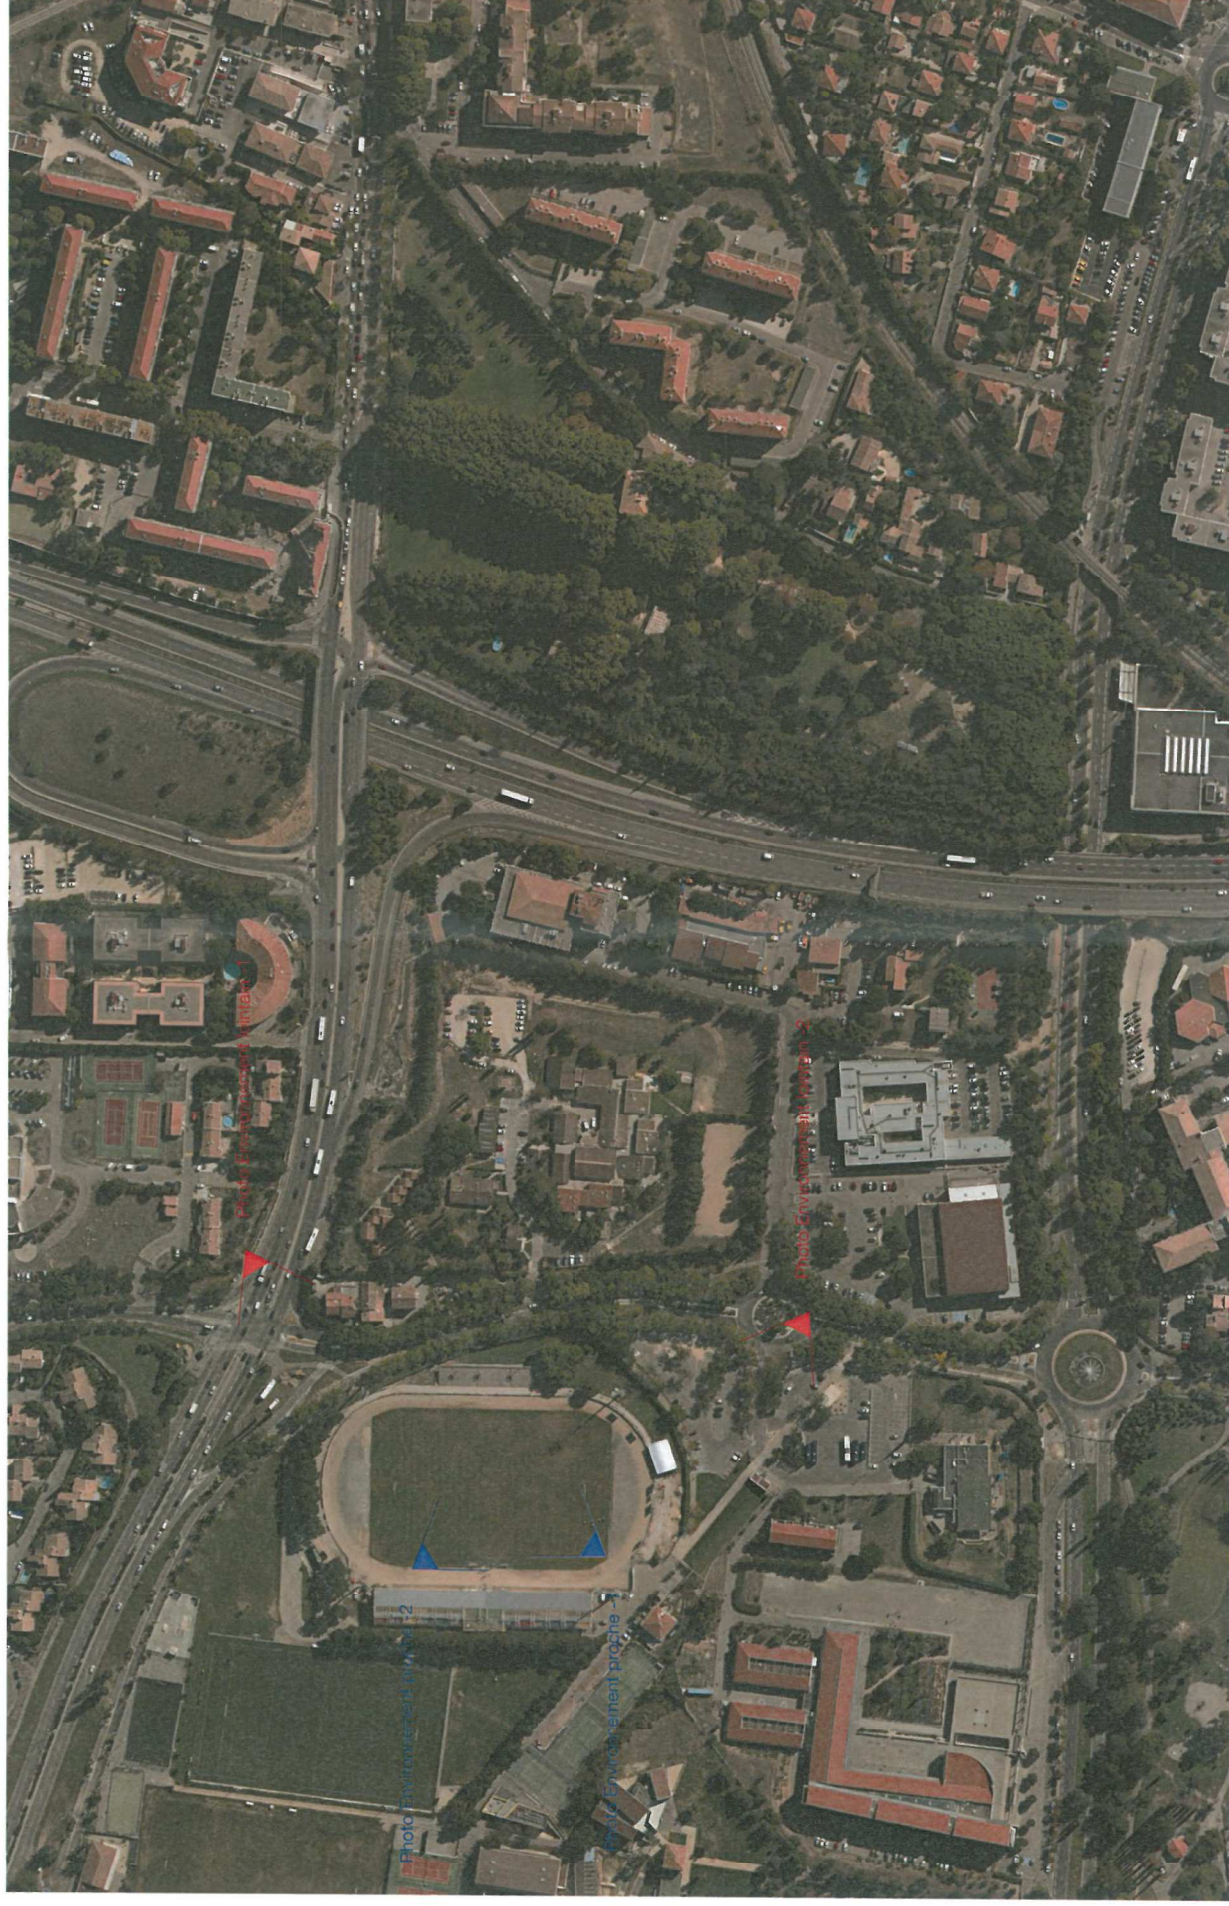

Annexe 3.1 // Photographie situant le terrain dans le paysage proche

Photographie depuis le Nord-ouest du terrain d'honneur

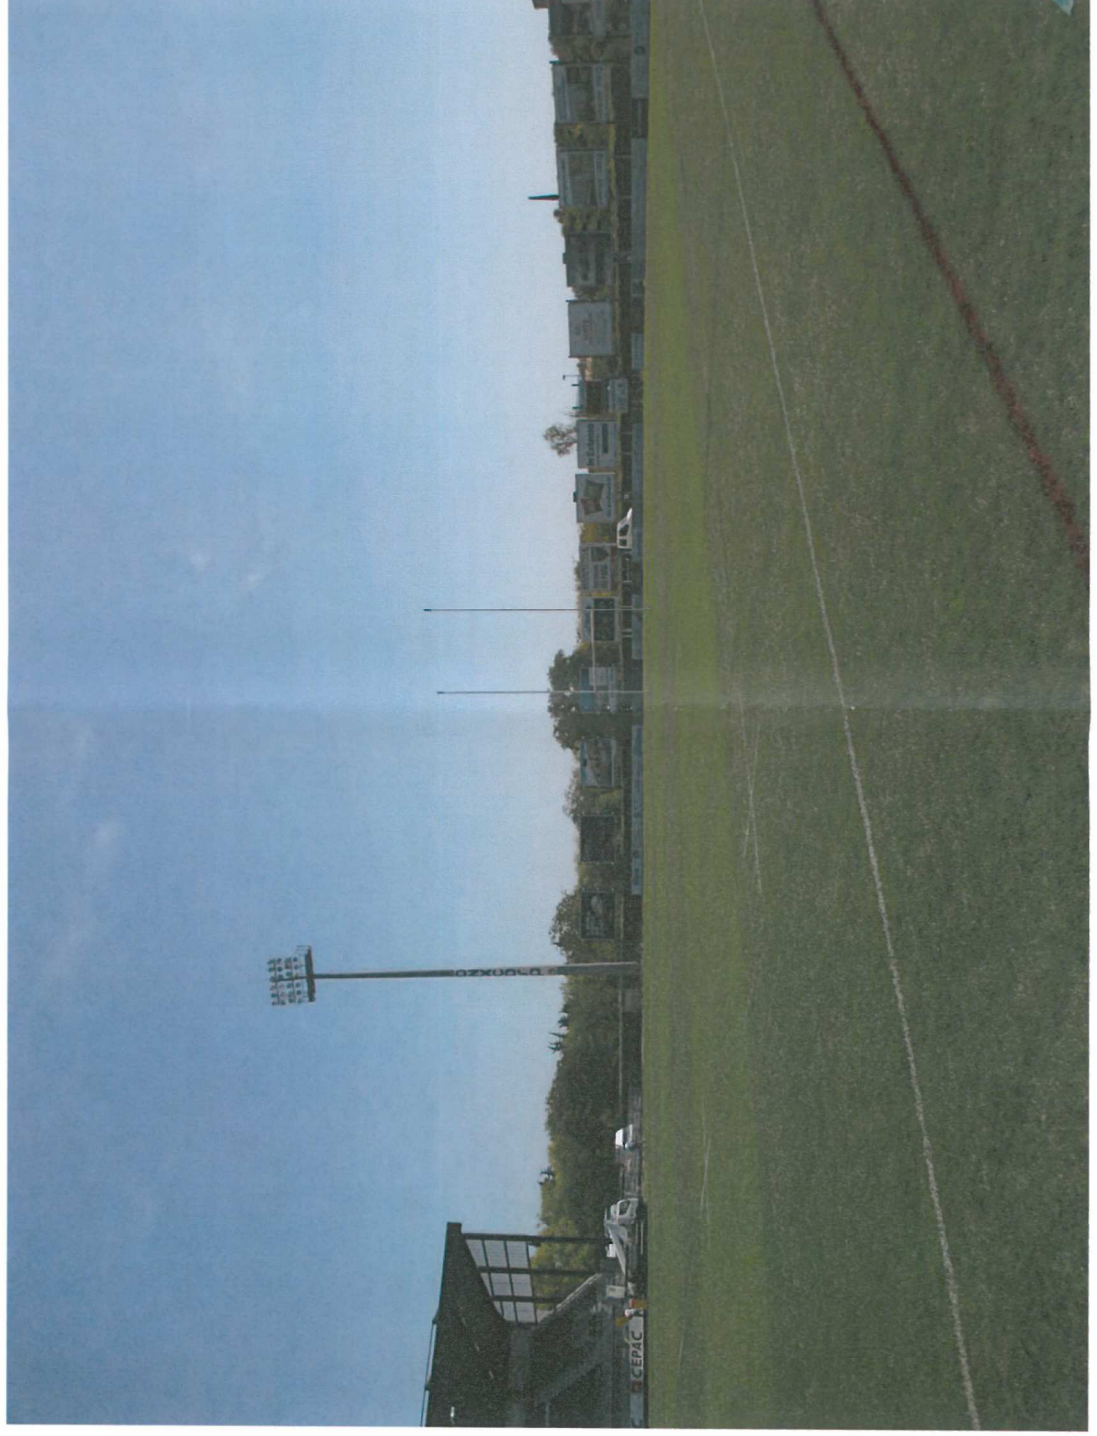


Annexe 3.1.2 // Photographie situant le terrain dans le paysage proche

Photographie depuis le Sud-ouest du terrain d'honneur



Annexe 3.2 // Photographie situant le terrain dans le paysage lointain

Photographie depuis la route de Galice (Nord-Est)

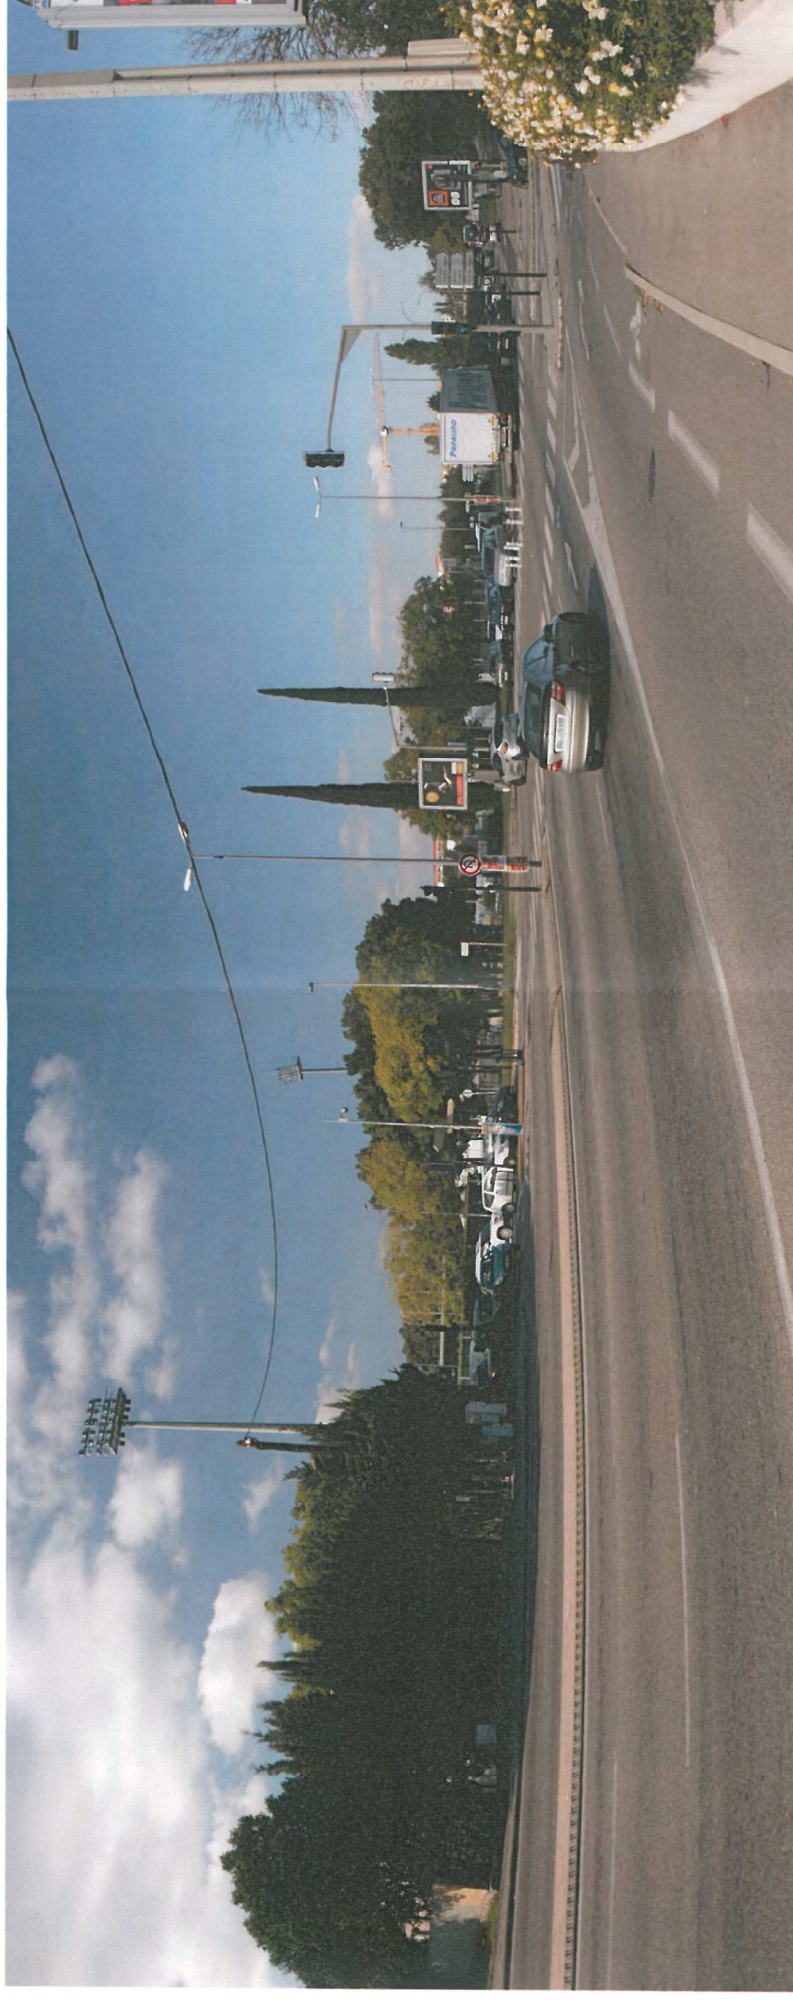

Annexe 3.2.2 // Photographie situant le terrain dans le paysage lointain

Photographie depuis le boulevard Marcel Pagnol (Sud-Est)



Annexe 4 // Plan du projet 1/1000°



Zone d'intervention du projet

Annexe 5 // Plan des abords du projet 1/2500°

Parcelle voisine
Terrain de sport

Habitation résidentiel

Bastide du Jas de Bouffan



Tennis club
du Jas de Bouffan

Piscine plein ciel

Université Aix-Marseille III Paul Cezanne