


## ANNEXE III : PLAN DU PROJET

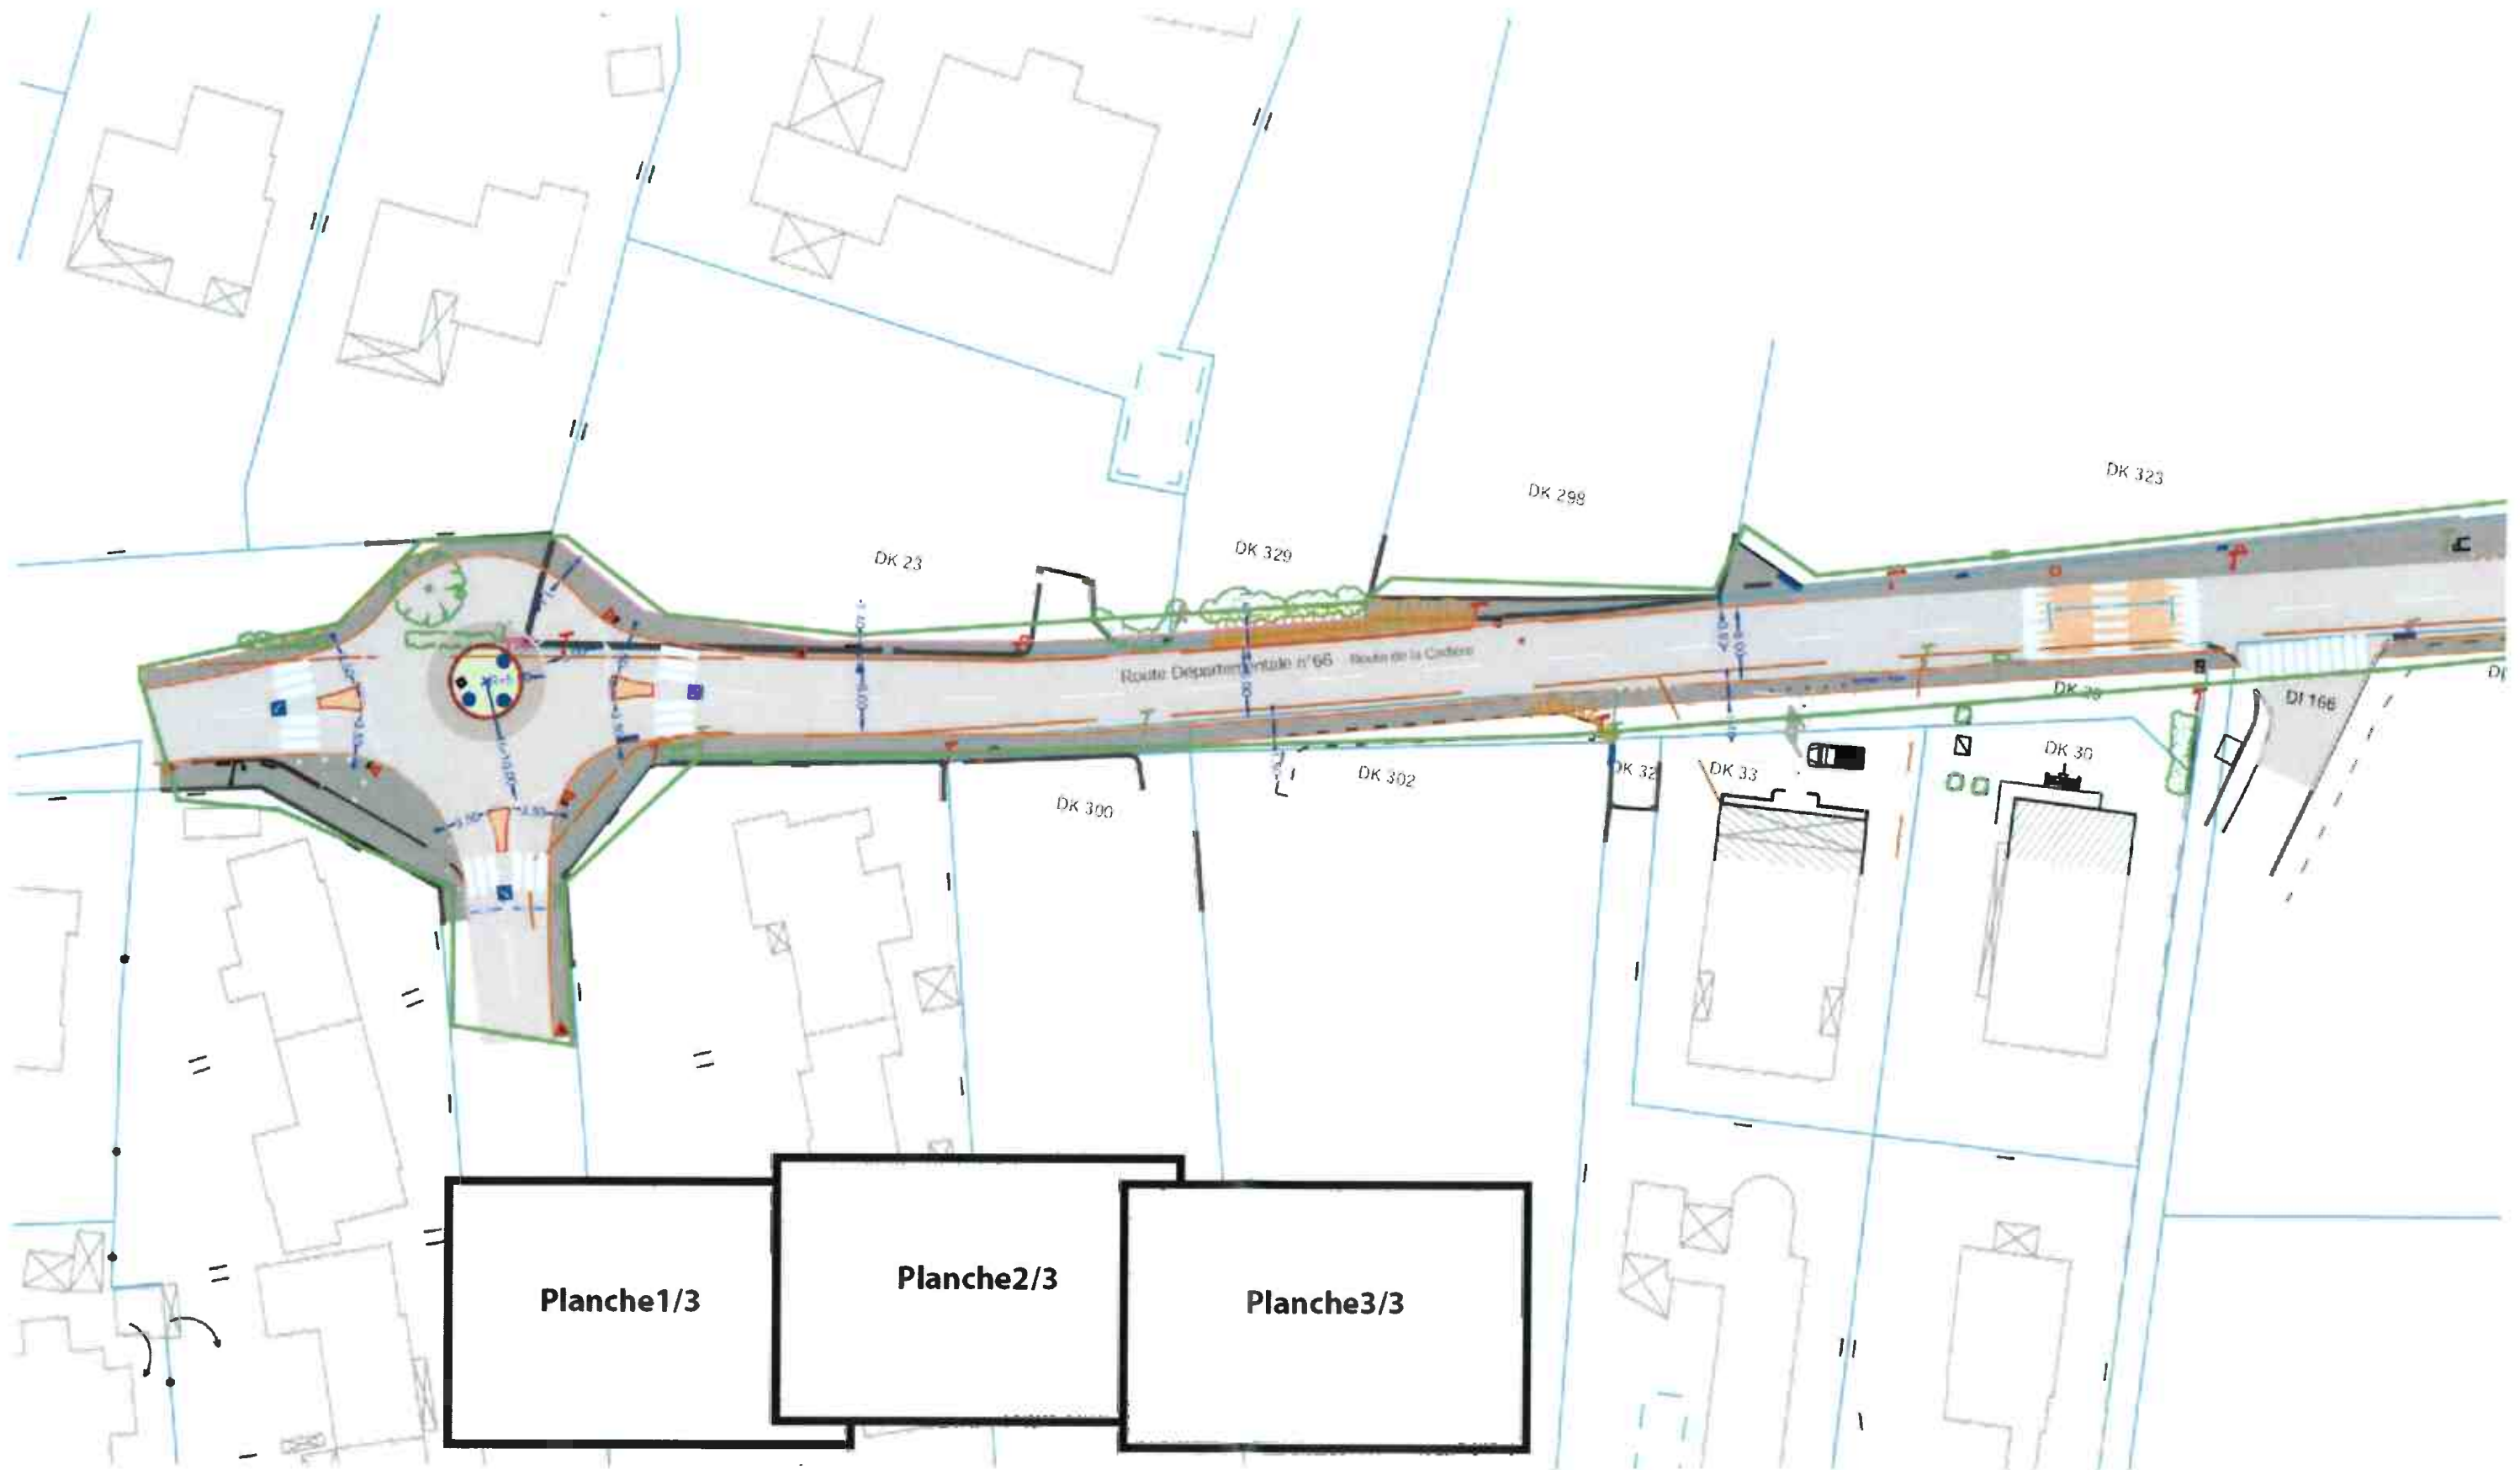

**PLAN GENERAL DES TRAVAUX - Planche 1/3**  
échelle 1/500 adunte CC83



Aménagement de la RD 66 – PR 8+240 à 8+780 \_ Commune de Saint-Cyr sur Mer (83)



PLAN GENERAL DES TRAVAUX - Planche 2/3

échelle 1/500



Planche1/3

Planche2/3

Planche3/3



Aménagement de la RD 66 – PR 8+240 à 8+780 \_ Commune de Saint-Cyr sur Mer (83)



PLAN GENERAL DES TRAVAUX - Planche 3/3

échelle 1/500 source GDB

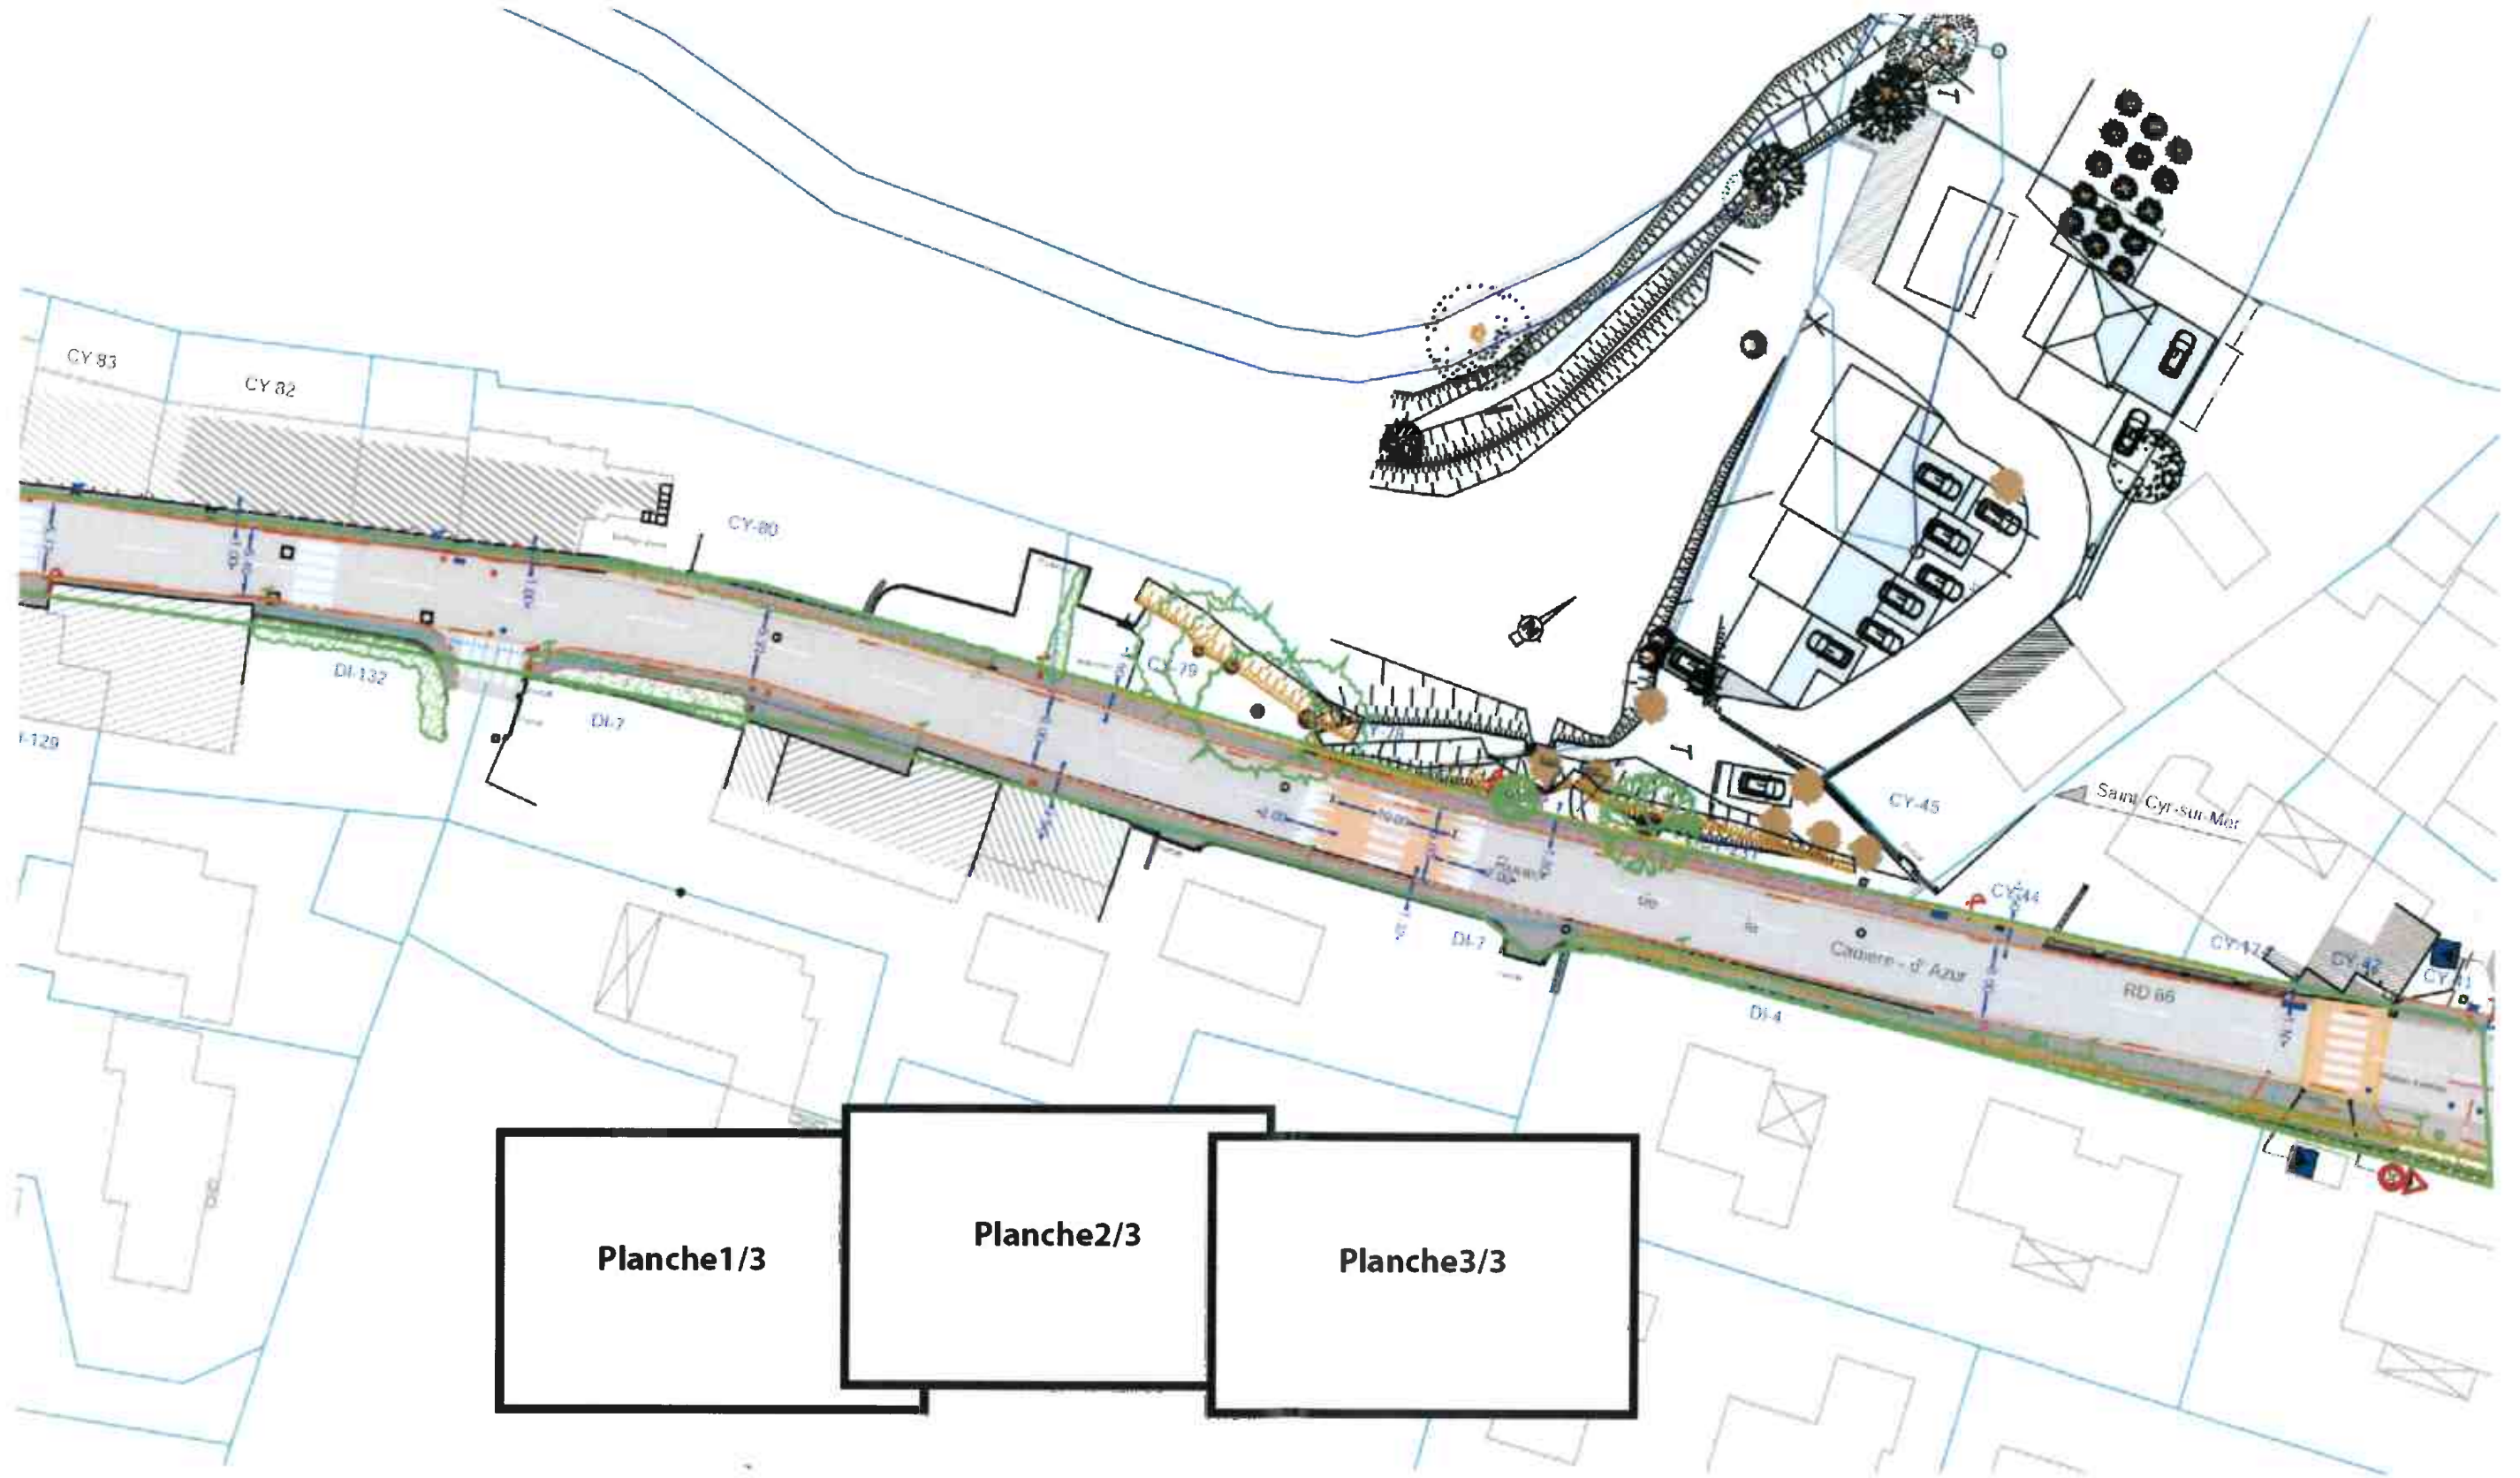


Planche 1/3

Planche 2/3

Planche 3/3