


Plan de Prévention des Risques Technologiques - Société DEULEP

Plan de zonage réglementaire
la commune de Port Saint Louis du Rhône


Source :
Bd Ortho@-IGN
Bd Topo@-IGN
DREAL PACA
DDTM 13



nord

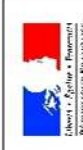

PREFET DES
BOUCHES-DU-RHÔNE

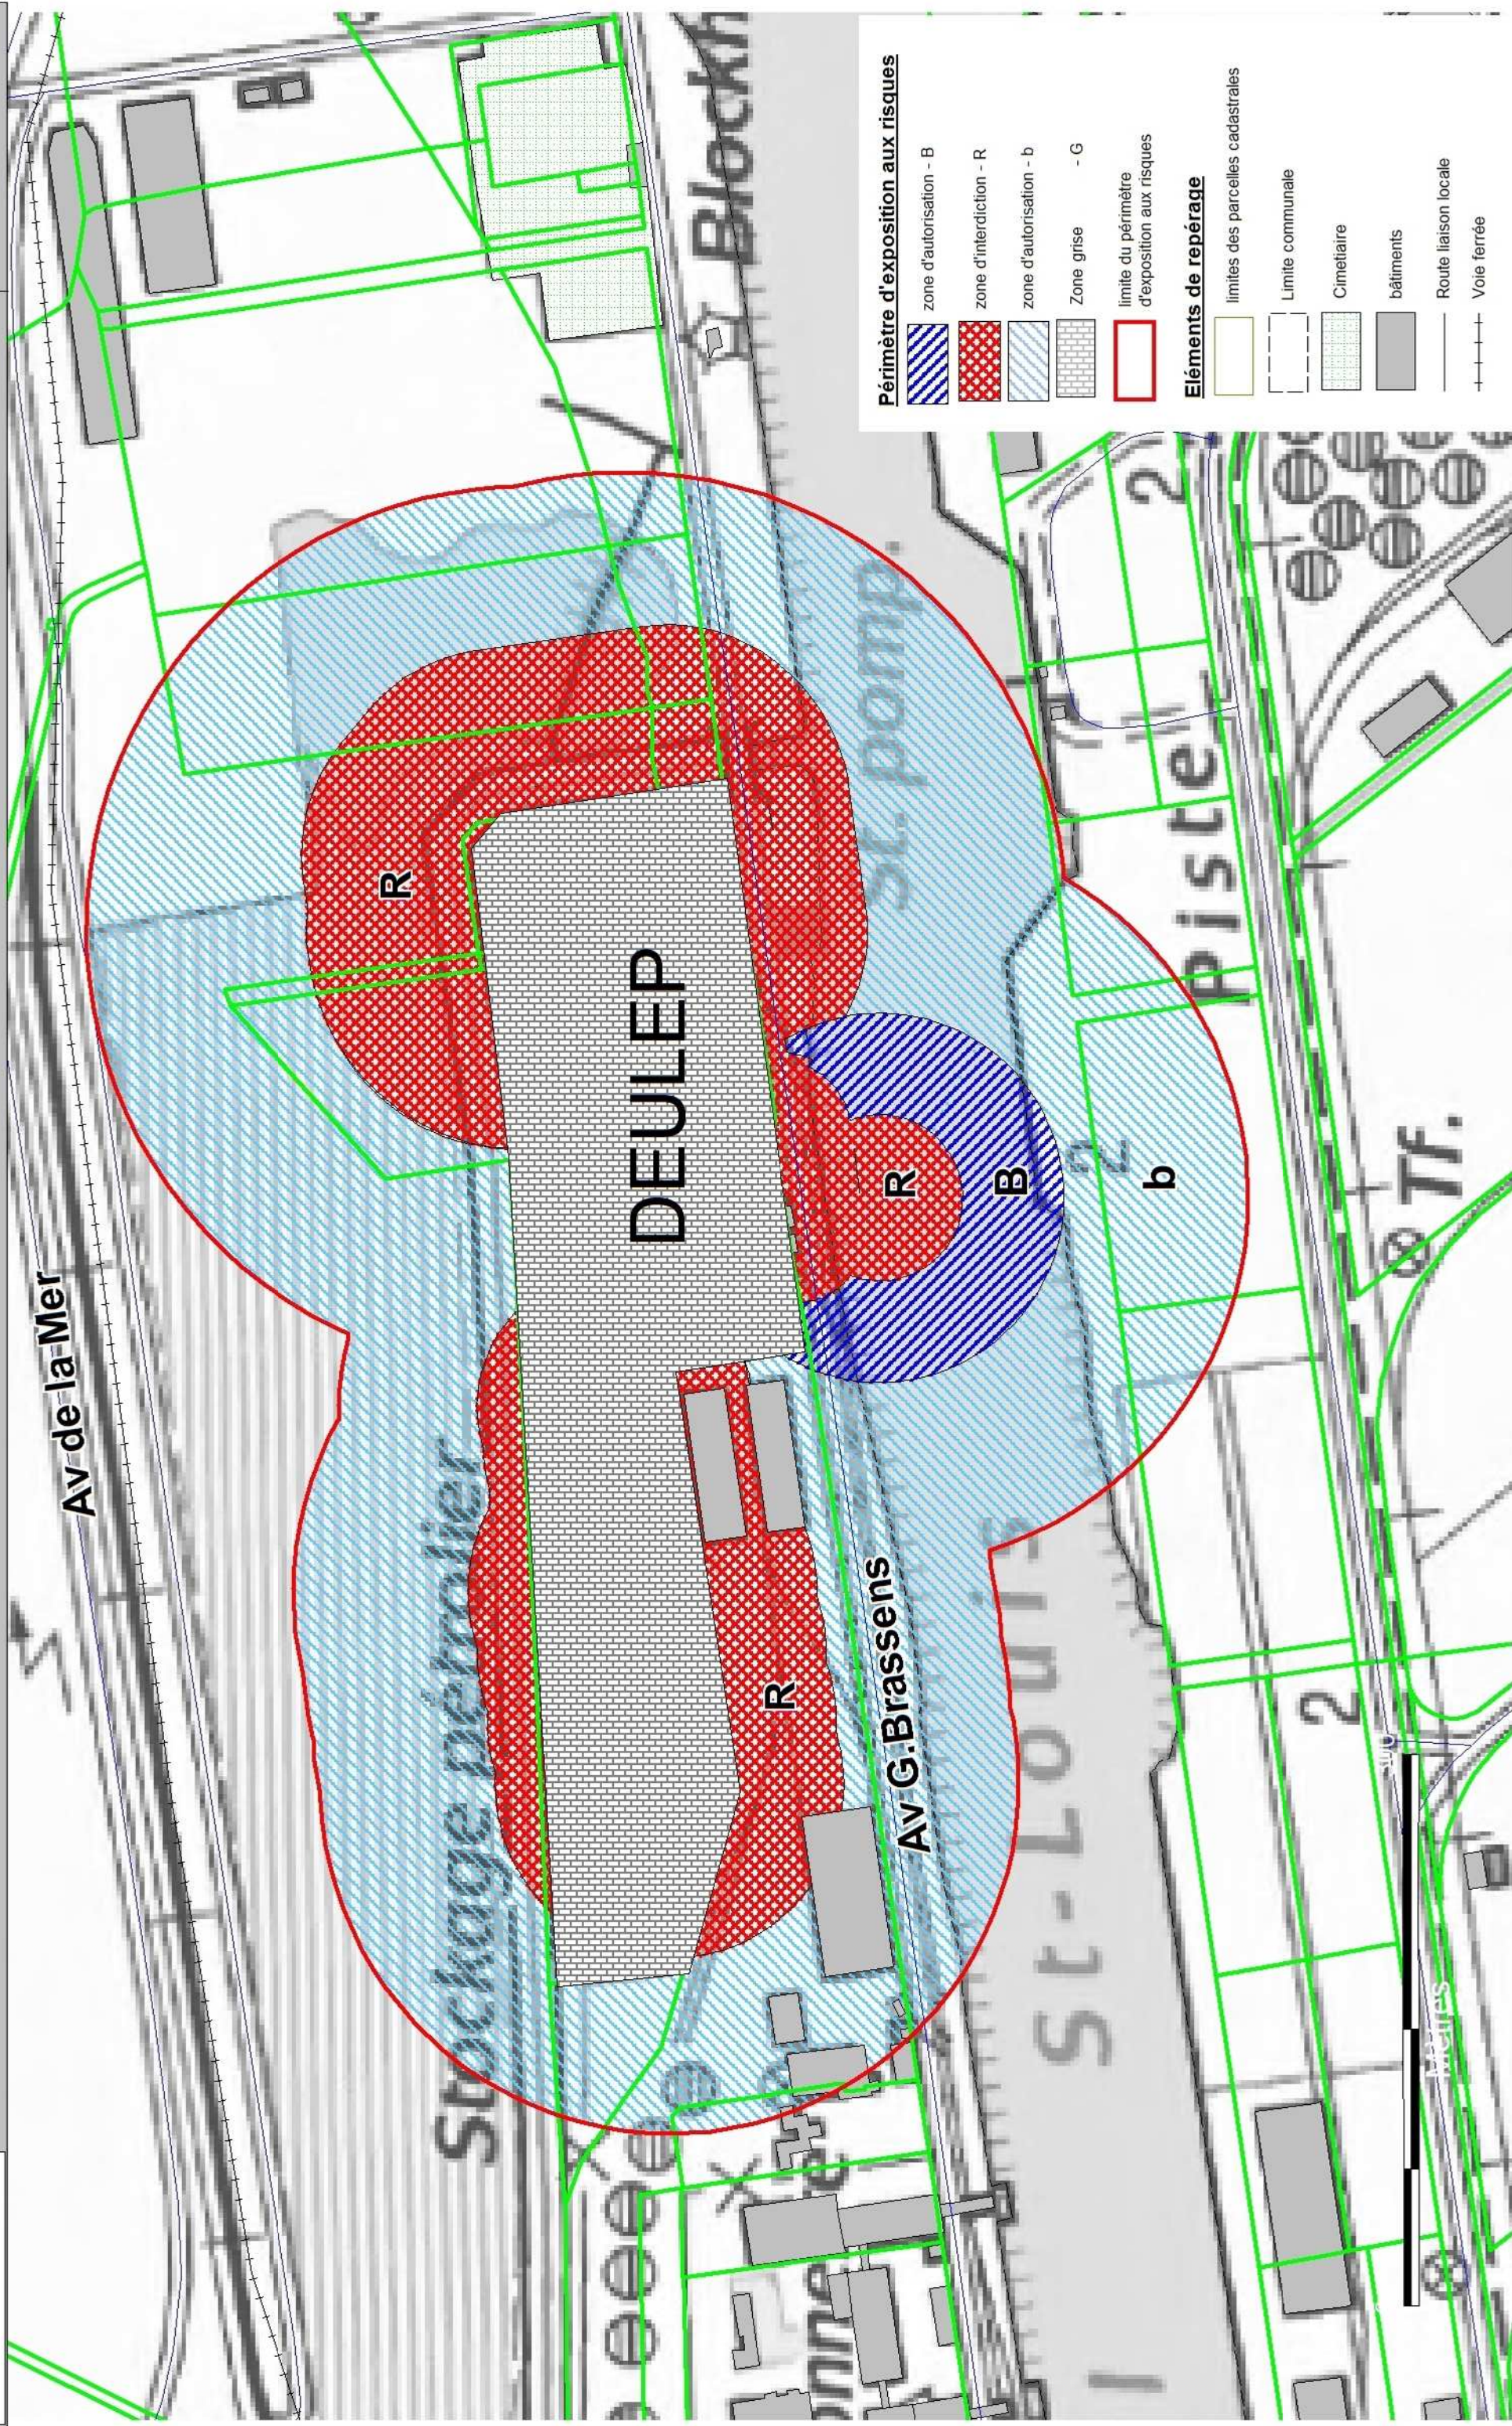

Périmètre d'exposition aux risques

- zone d'autorisation - B
- zone d'interdiction - R
- zone d'autorisation - b
- Zone grise - G
- limite du périmètre d'exposition aux risques

Éléments de repérage

- limites des parcelles cadastrales
- Limite communale
- Cimetière
- bâtiments
- Route liaison locale
- Voie ferrée