

# Aéroport de Gap Tallard


## Plan Guide Ombrière TA\_OMB1bis

Vue de dessus

Vue aérienne



Echelle: 1/600

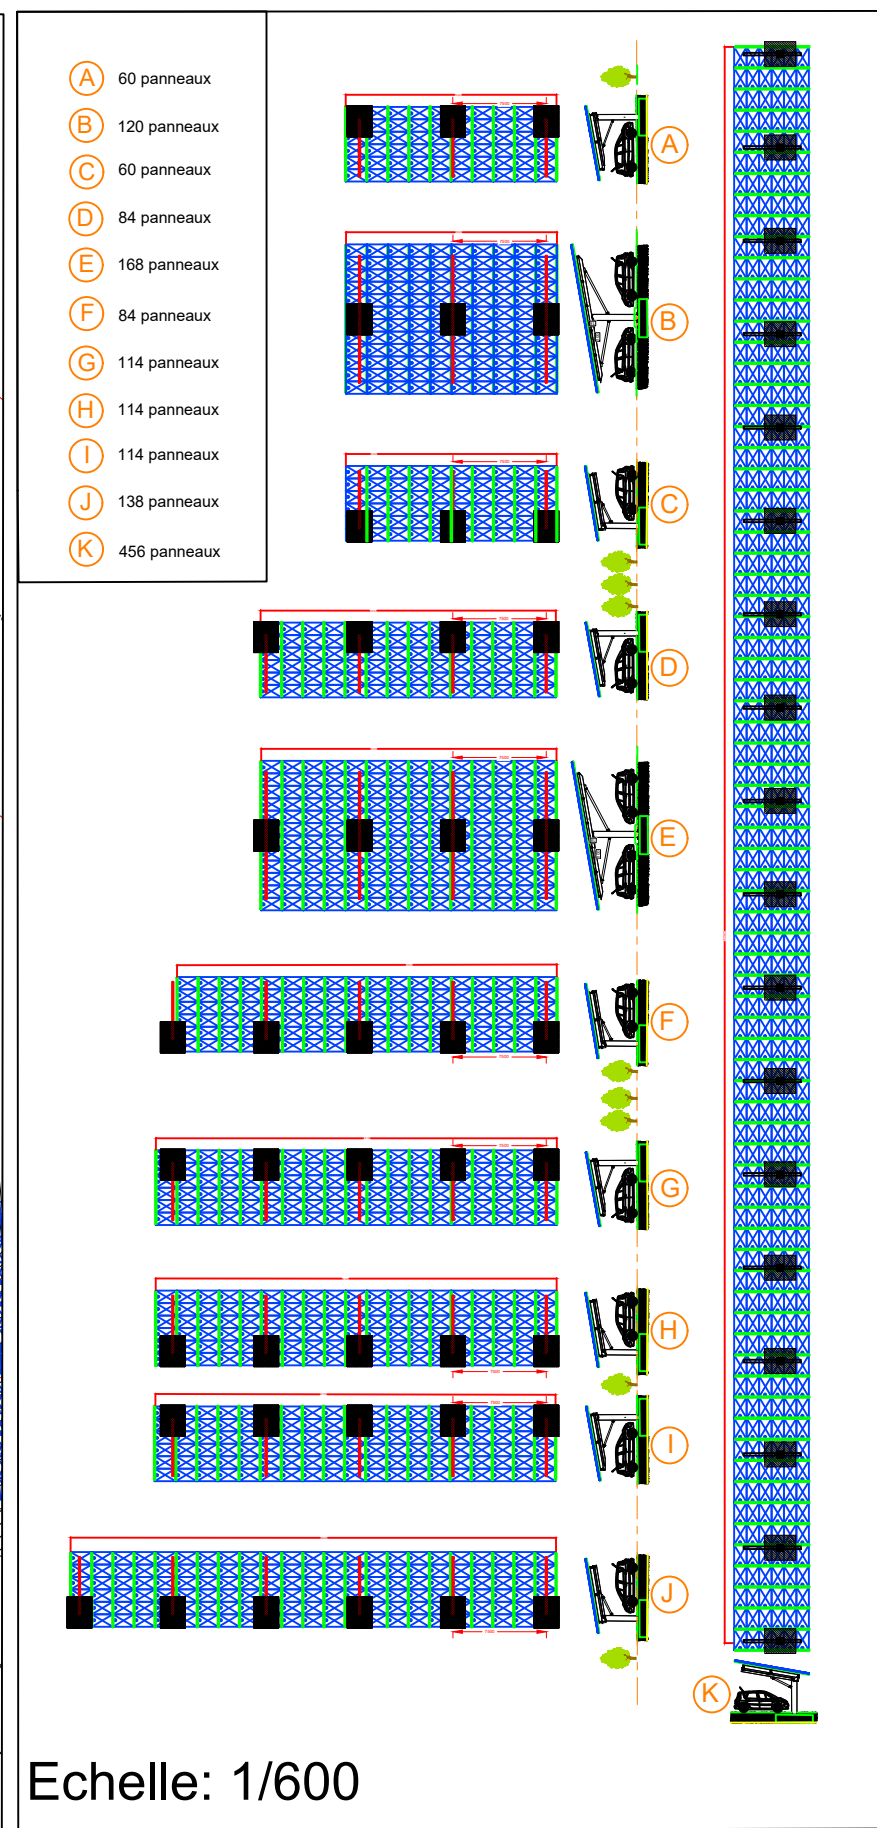


Echelle: 1/600

H		
G		
F		
E		
D		
C		
B		
A	modif hauteur et ajout réseaux	
0	Première version	11/03

Dessiné par : PGU      Date : 11/03/2020      Echelle : 1:350

### Coupes des ombrières

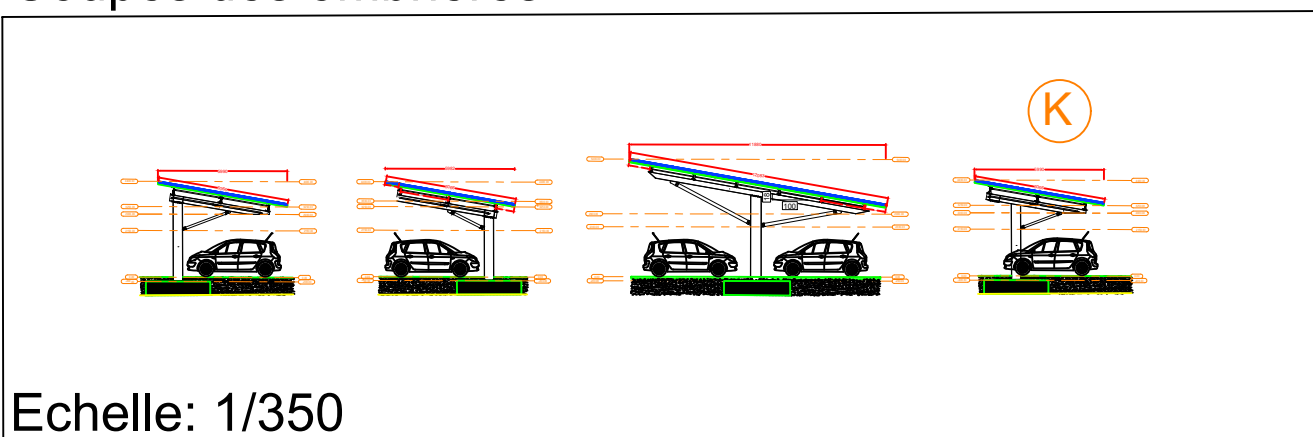

Echelle: 1/350

Aérodromes CG05

Objet : Plan Guide Ombrières TA Omb 1 bis

Plan N° 1005  
Cde : 1622

38 Av. Léon GAUMONT  
93 100 Montreuil  
Tél:01.83.62.13.25  
Fax:01.83.62.13.37  
Email: ml@solstyc.fr