

DEPARTEMENT DU VAR

COMMUNE DE SAINT-PAUL-EN-FORET

Section : F - Parcelle n° 335
Contenance cadastrale : 62 a 90 ca
672, chemin des Colles

Plan du projet

Echelle : 1/1000

GEOMETRE-EXPERT

Oliver BERBENNI

9, Avenue Niquet - 06600 ANTIBES

té: 04 93 34 90 04

cabinet.berbenni@orange.fr




CONSEILLER VALORISER GARANTIR

Dossier n° 17042 - Réf. fichier : 17042-DEFRICHEMENT.dwg - Prés. : Impression

Plan graphique issu d'un fichier informatique. Seul le plan revêtu de la signature originale du Géomètre-Expert sera considéré comme contractuel.

Plan n°1 - Indice : A

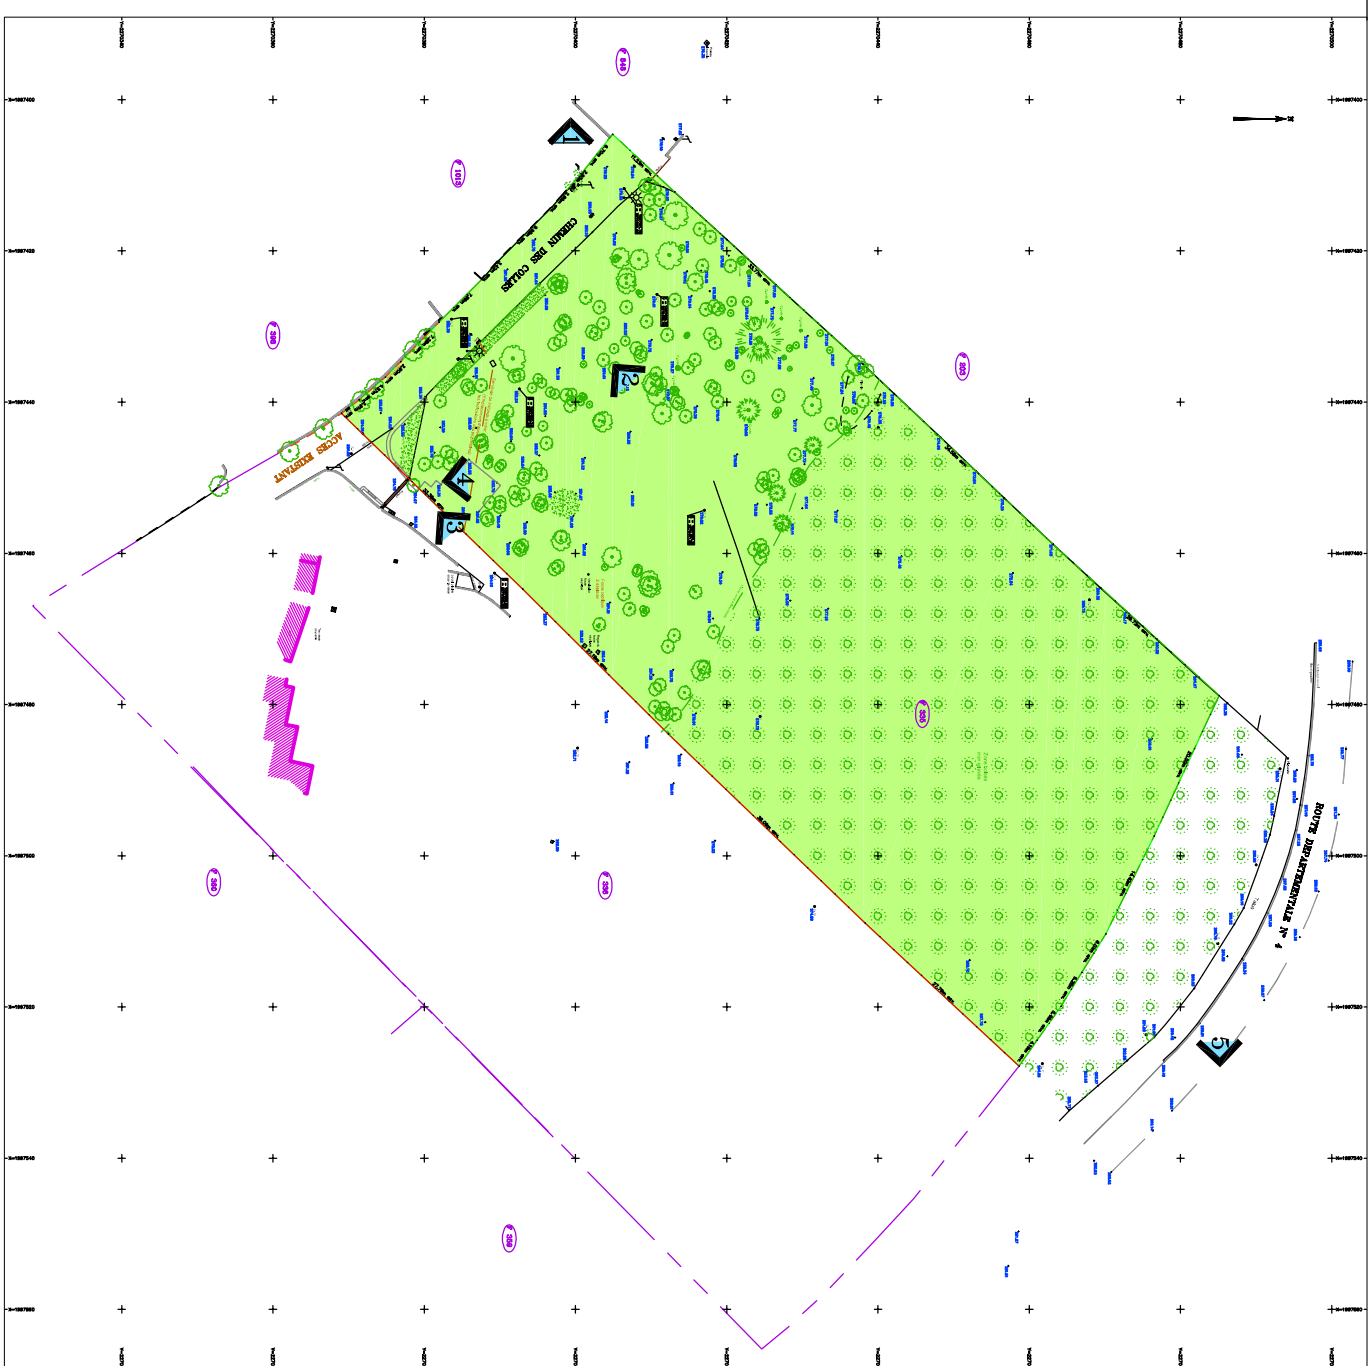

Limite divisoire prévue
Terrain à bâtir **ET A DEFRICHER**
(Superficie indicative : 6 200 m²)
Repérage des photographies

LEGENDE	
	Bâti
	Mur - Restaunque - Clôture
	Coffrets
	Regards, bouche à clé
	Chêne
	Zone boisée non relevée
	Parcelle cadastrale donnée à titre purement indicatif. Ne constitue pas une limite de propriété.
	Cadastré section F n° 335