

# A4 – Plans et coupes du projet Parking poche Ouest

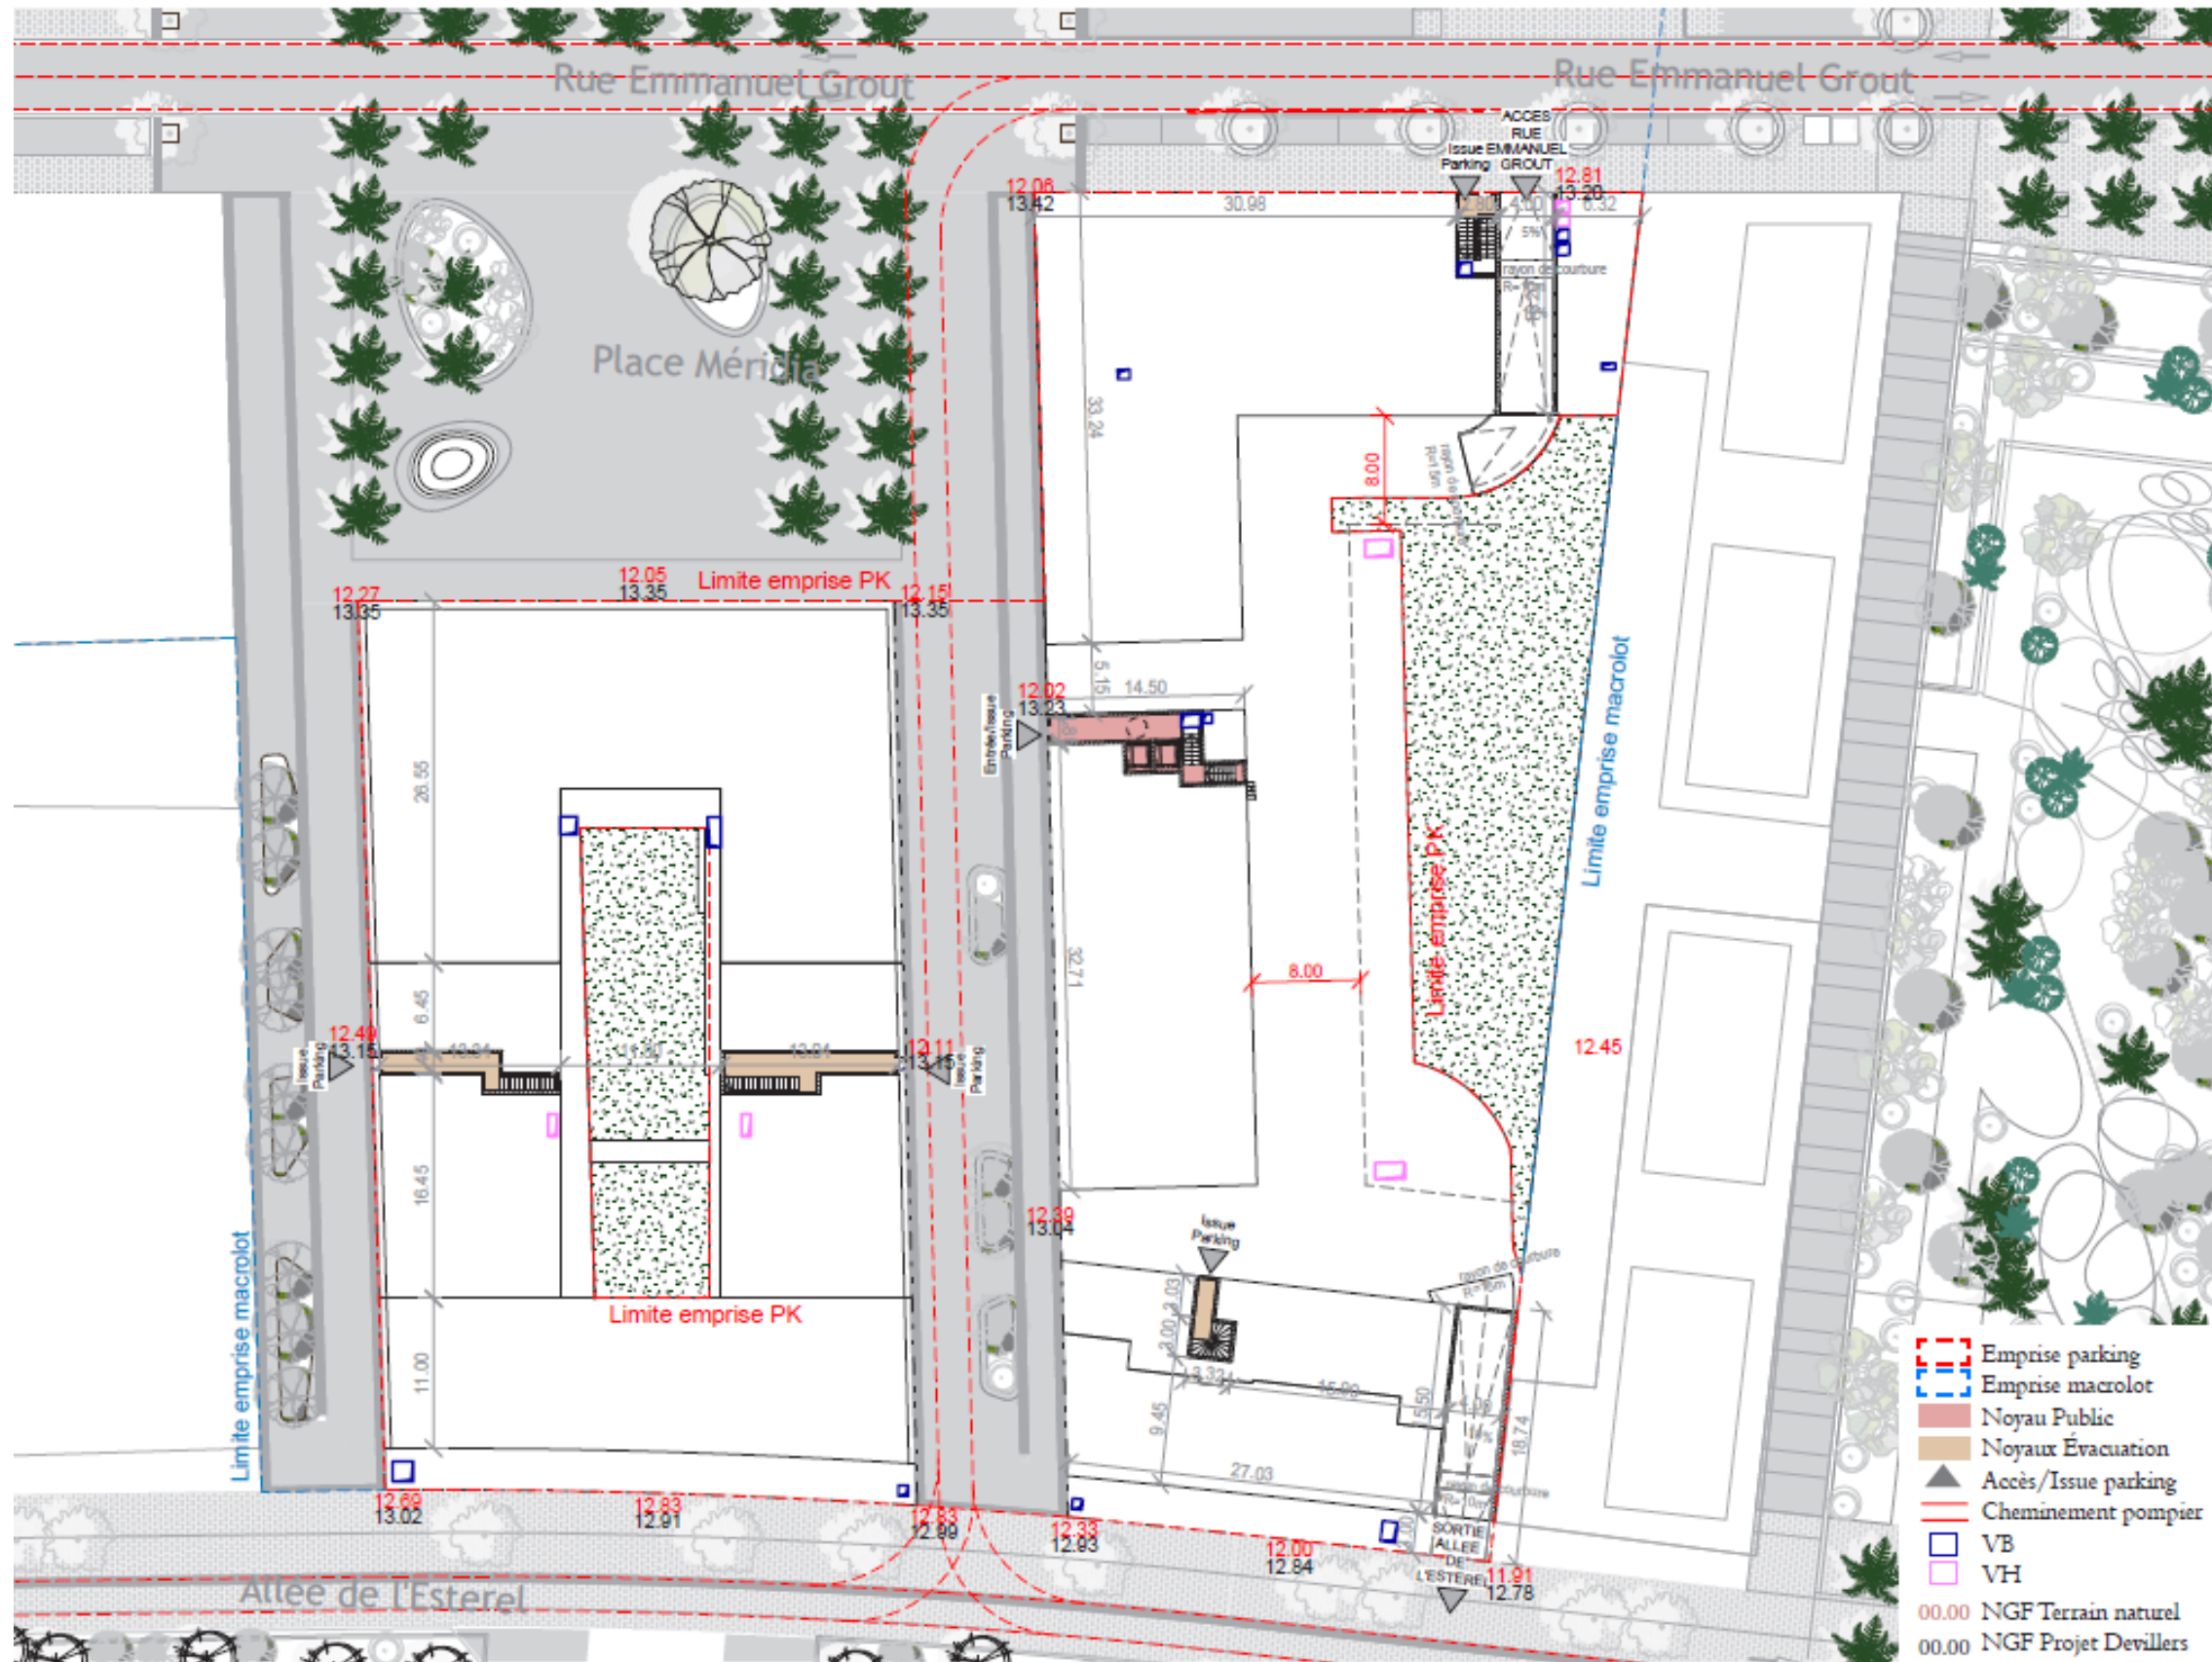


Figure 1 : Plan du DRC

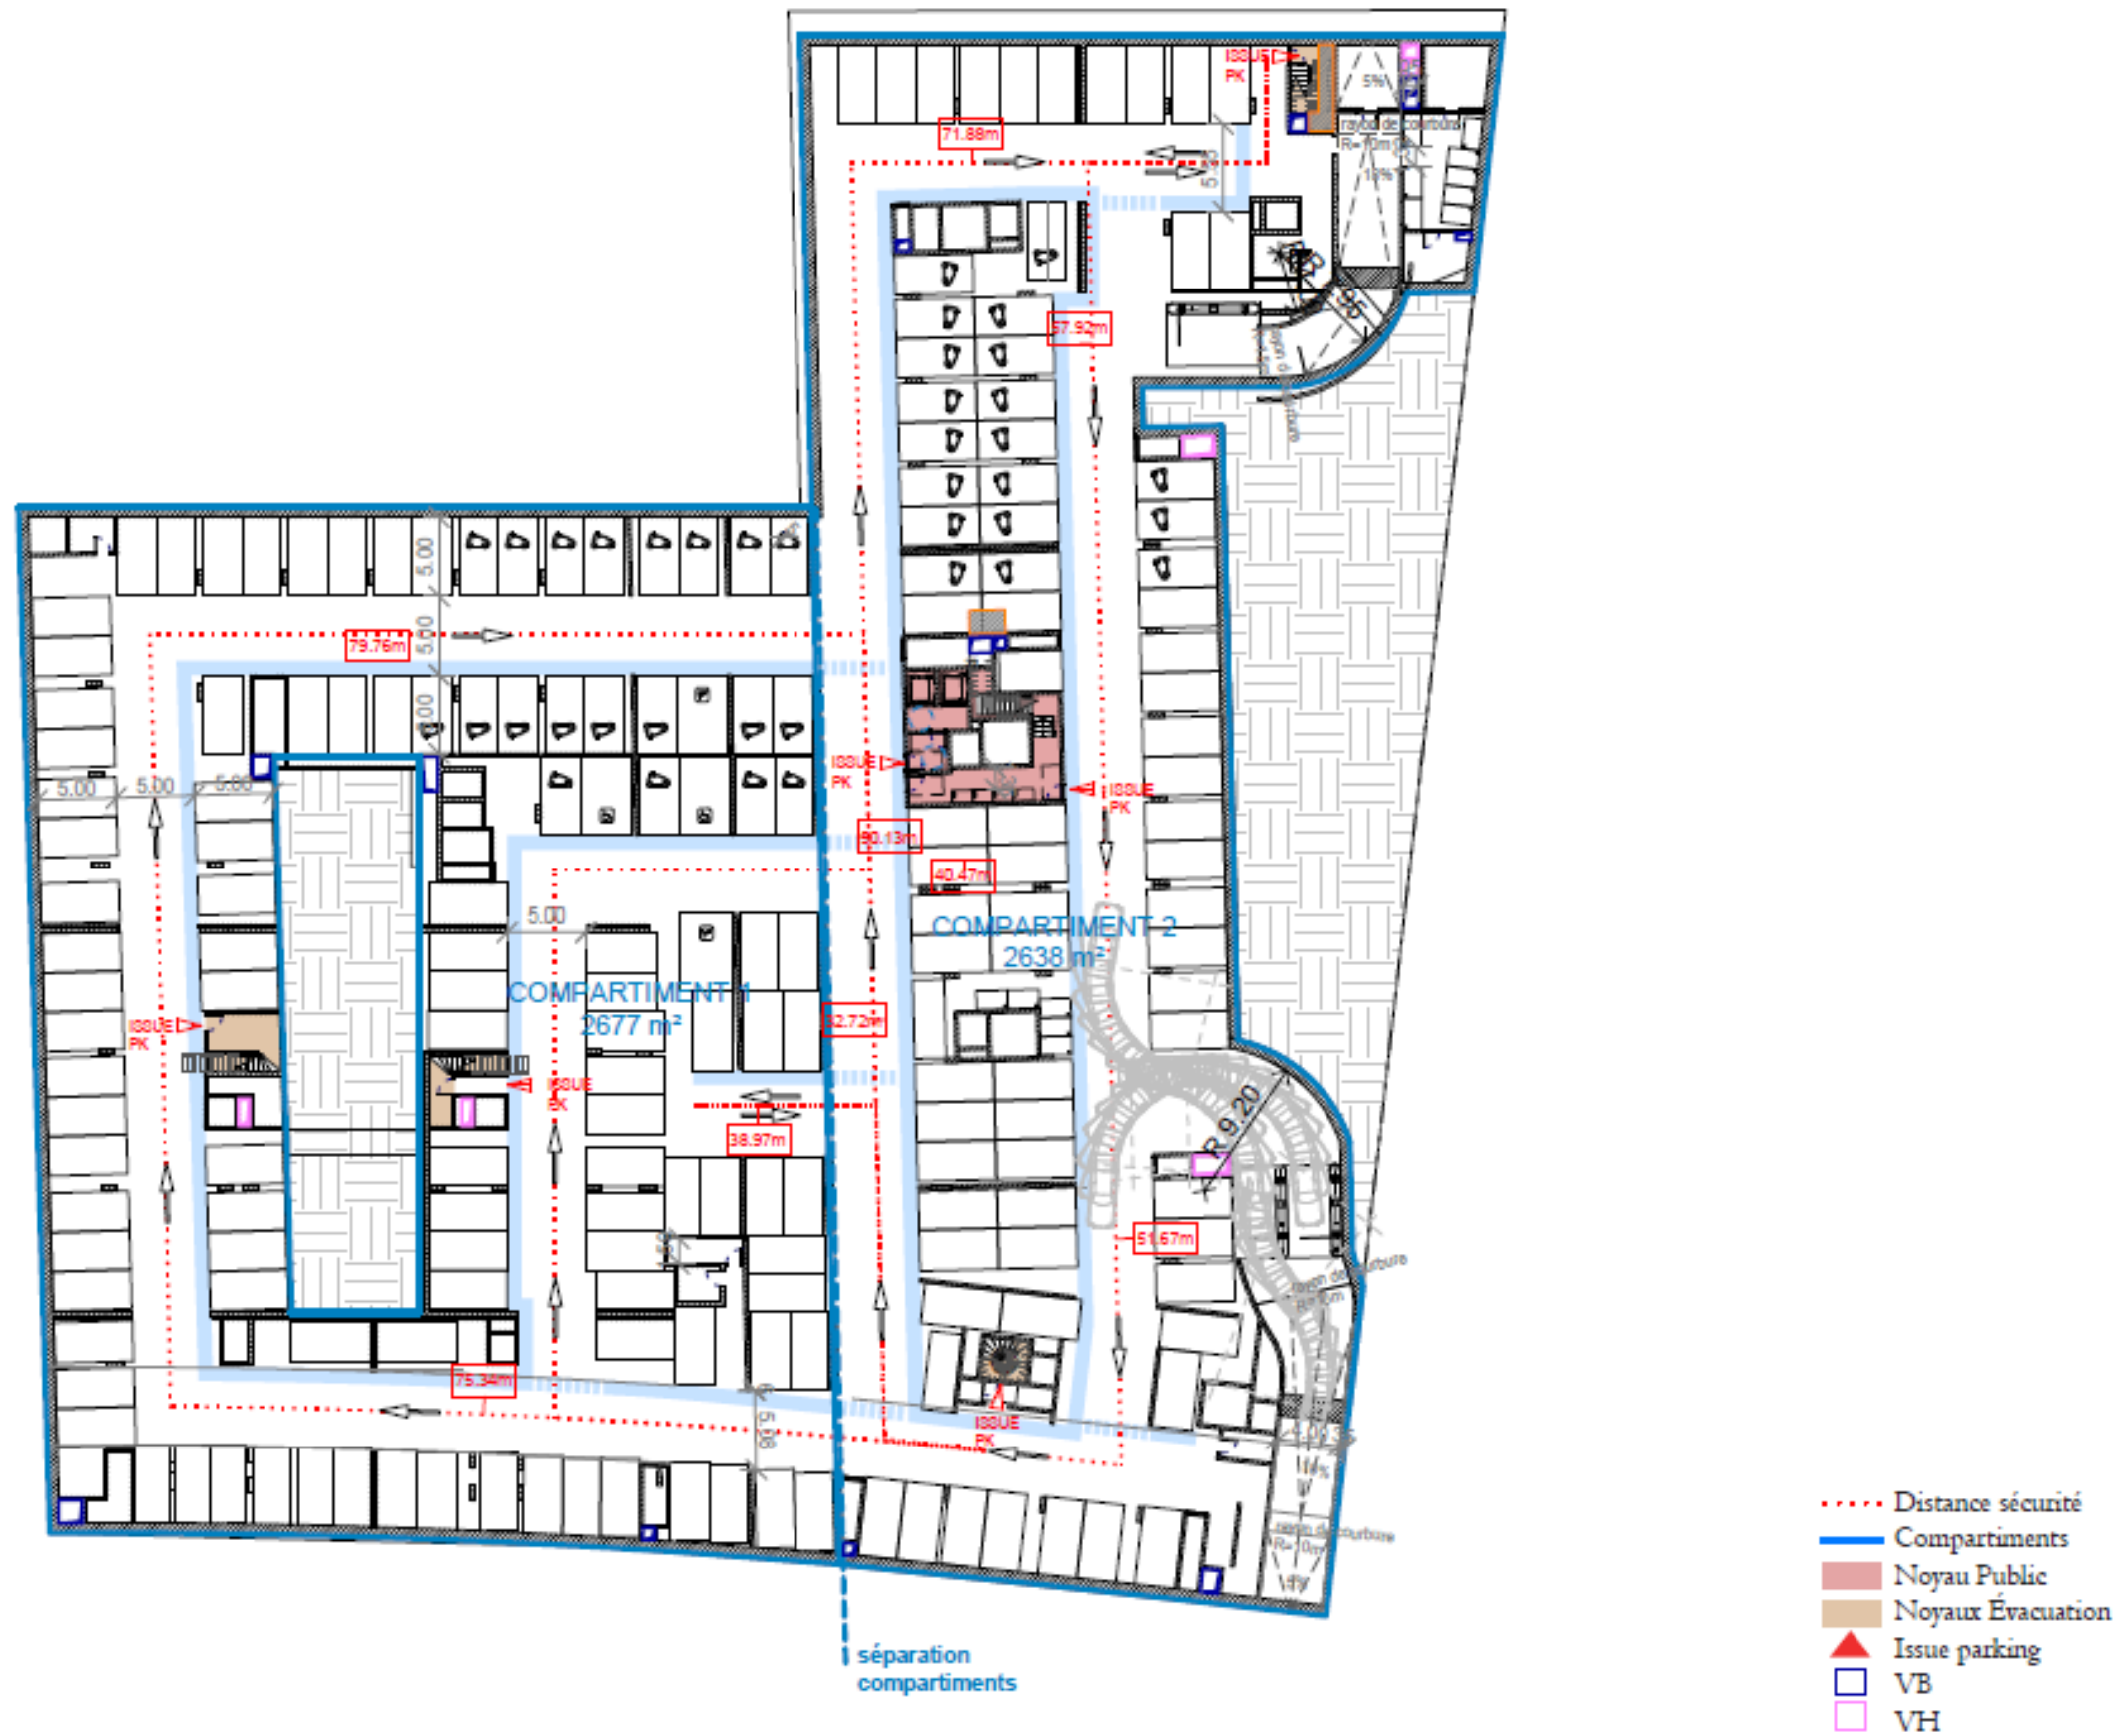


Figure 2 : Plan du sous-sol

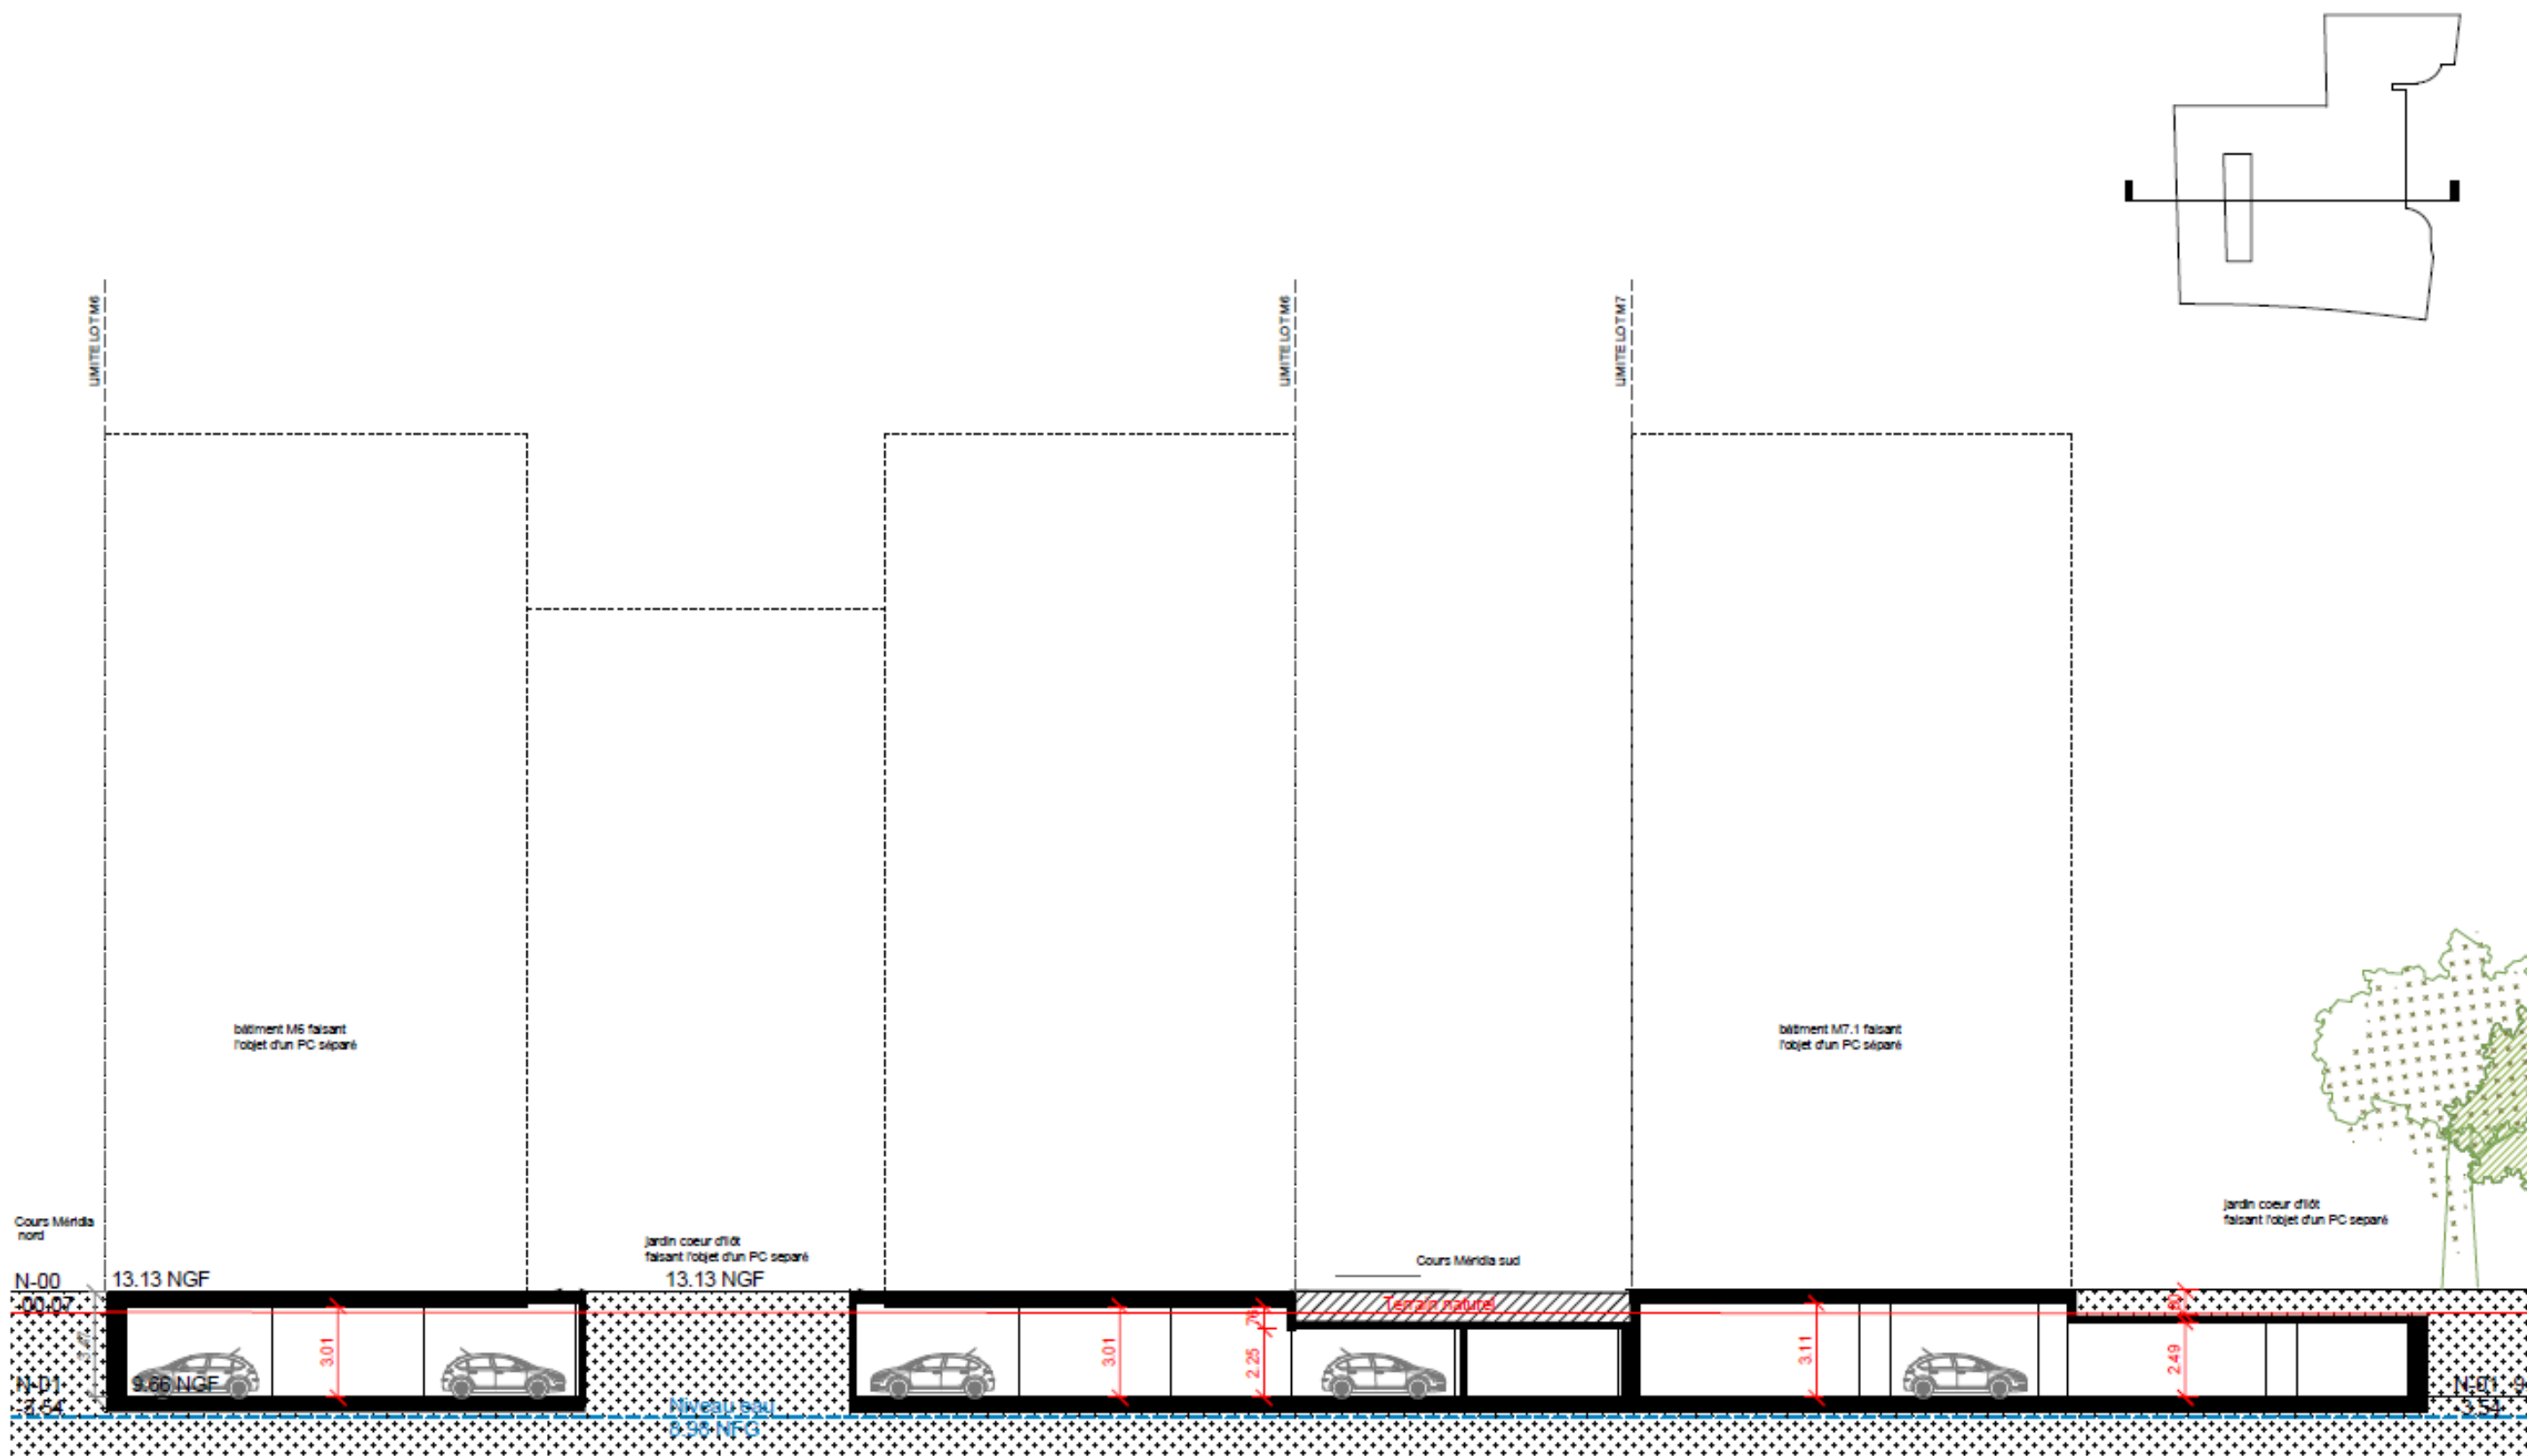


Figure 3 : Coupe 1



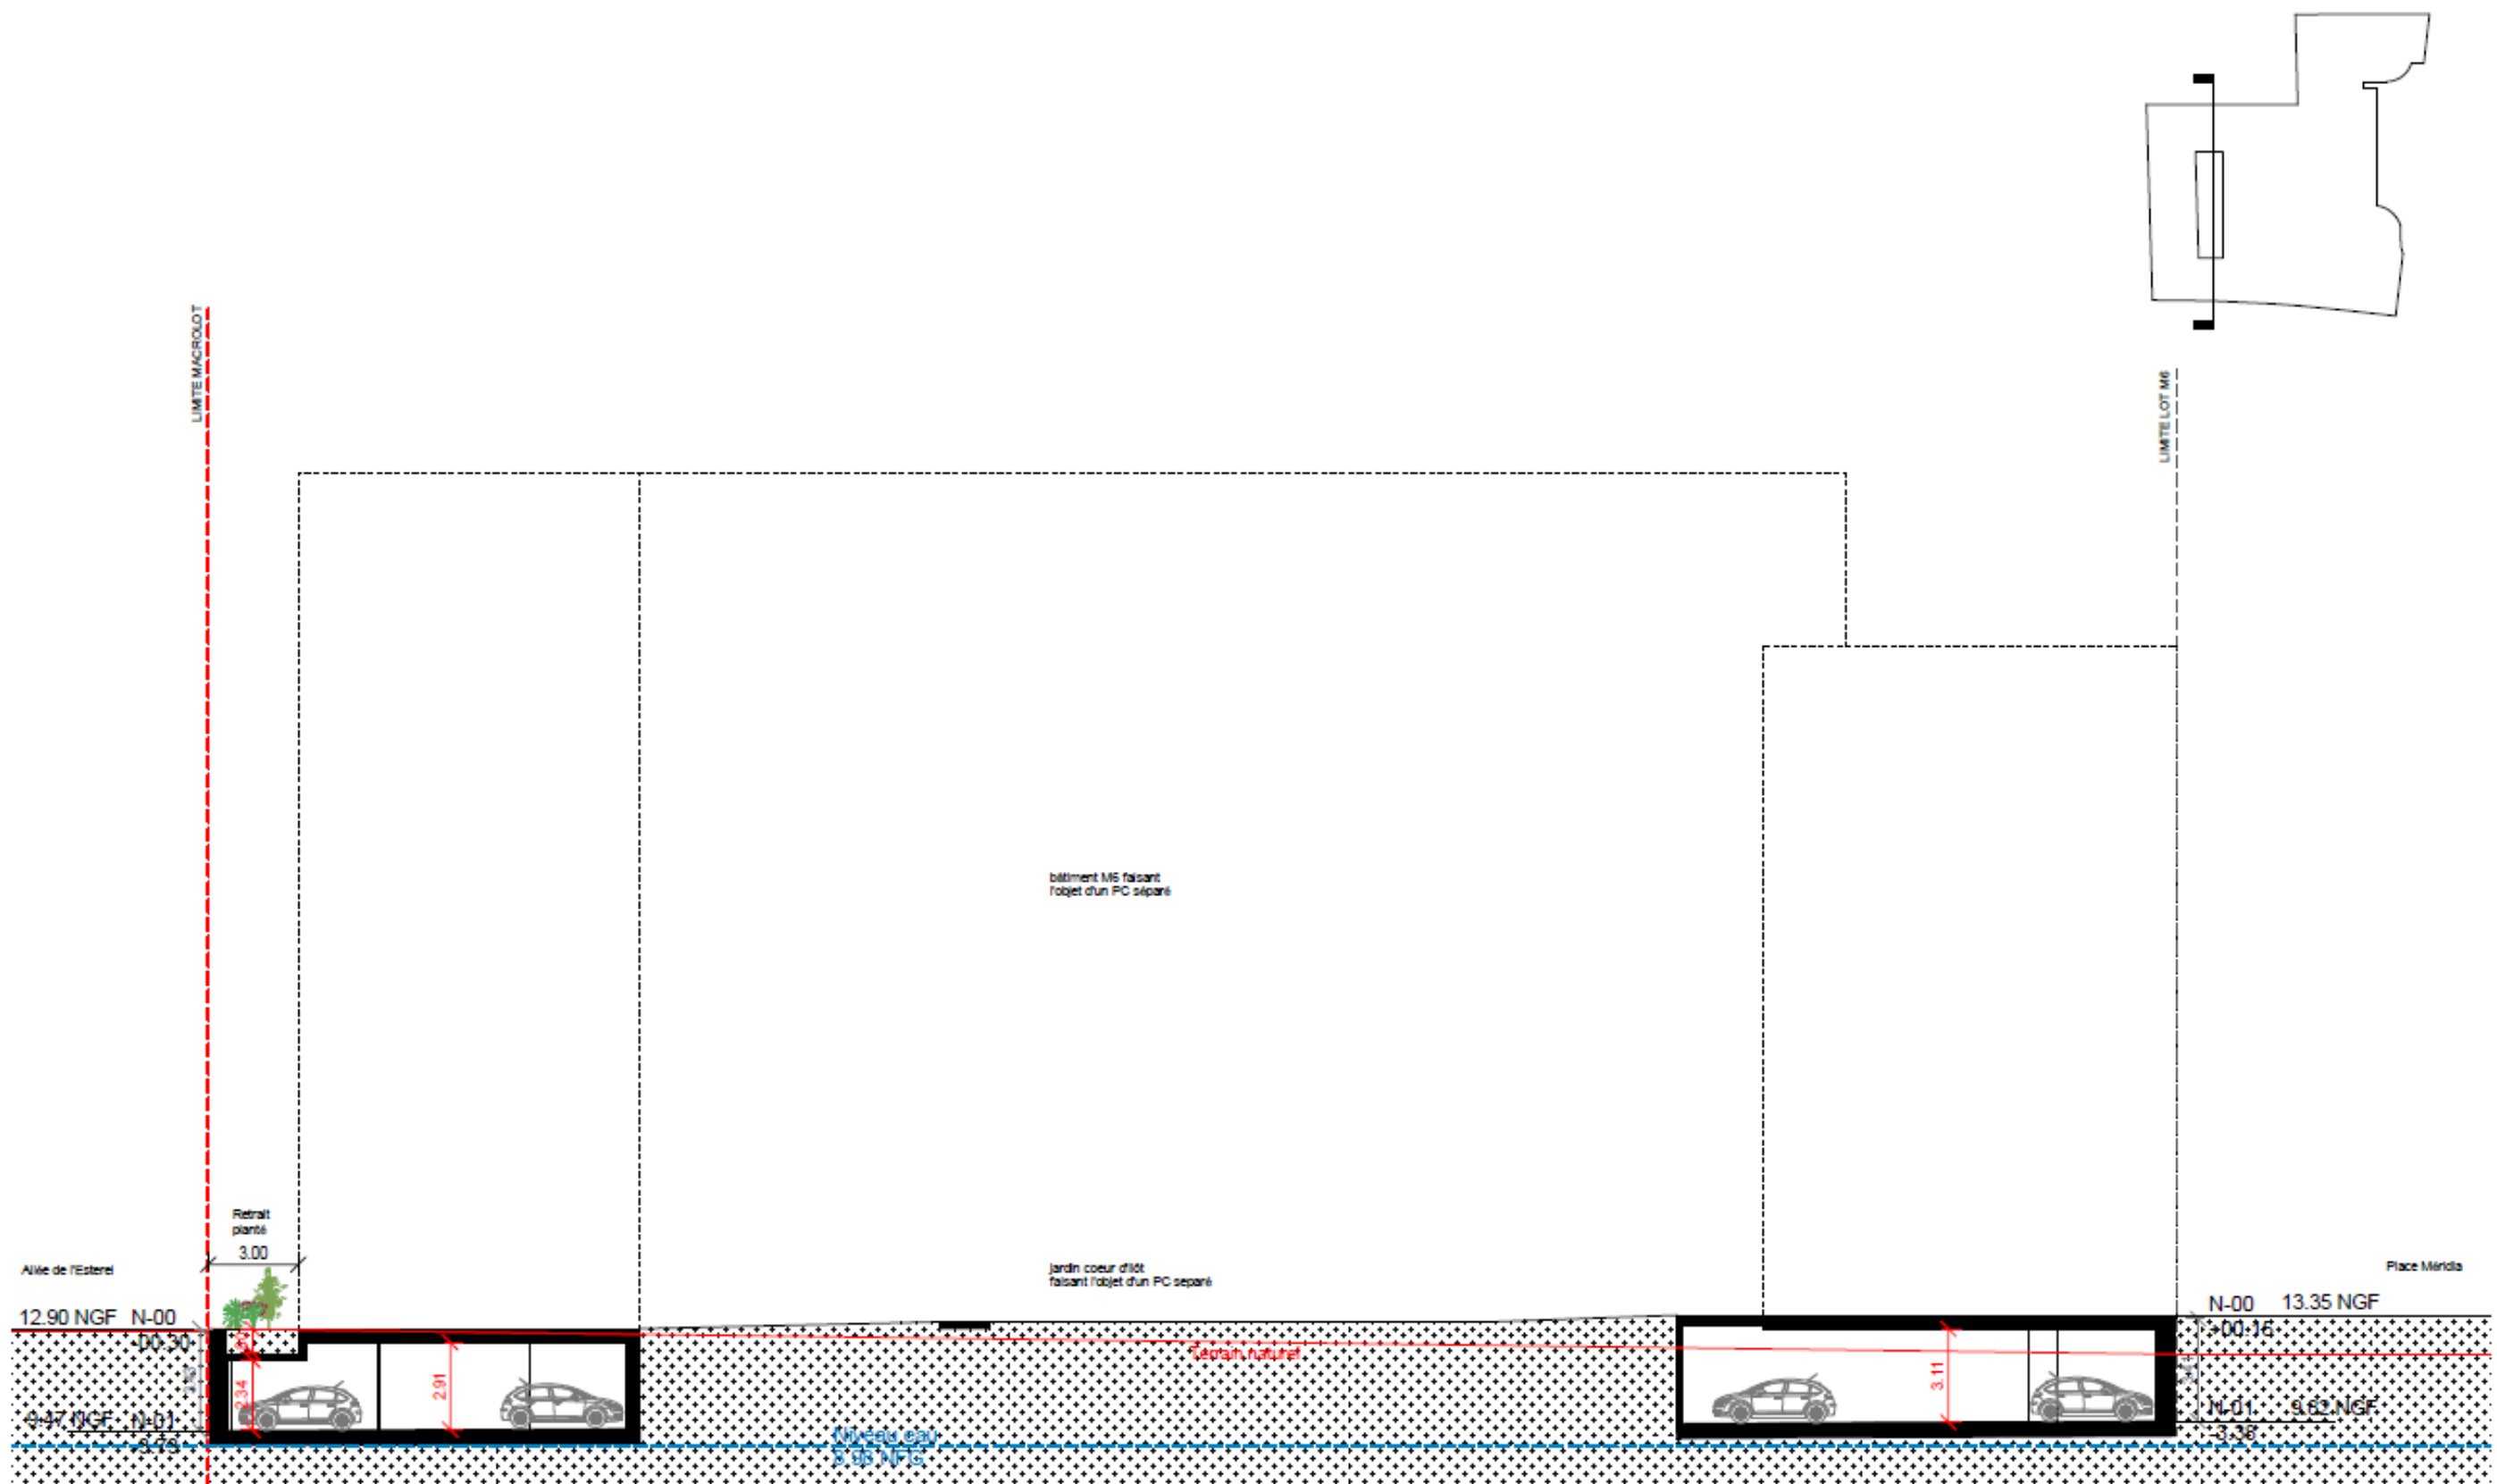


Figure 4 : Coupe 2