


A5 – Plan des abords du projet « parking poche Ouest » JOIA MERIDIA

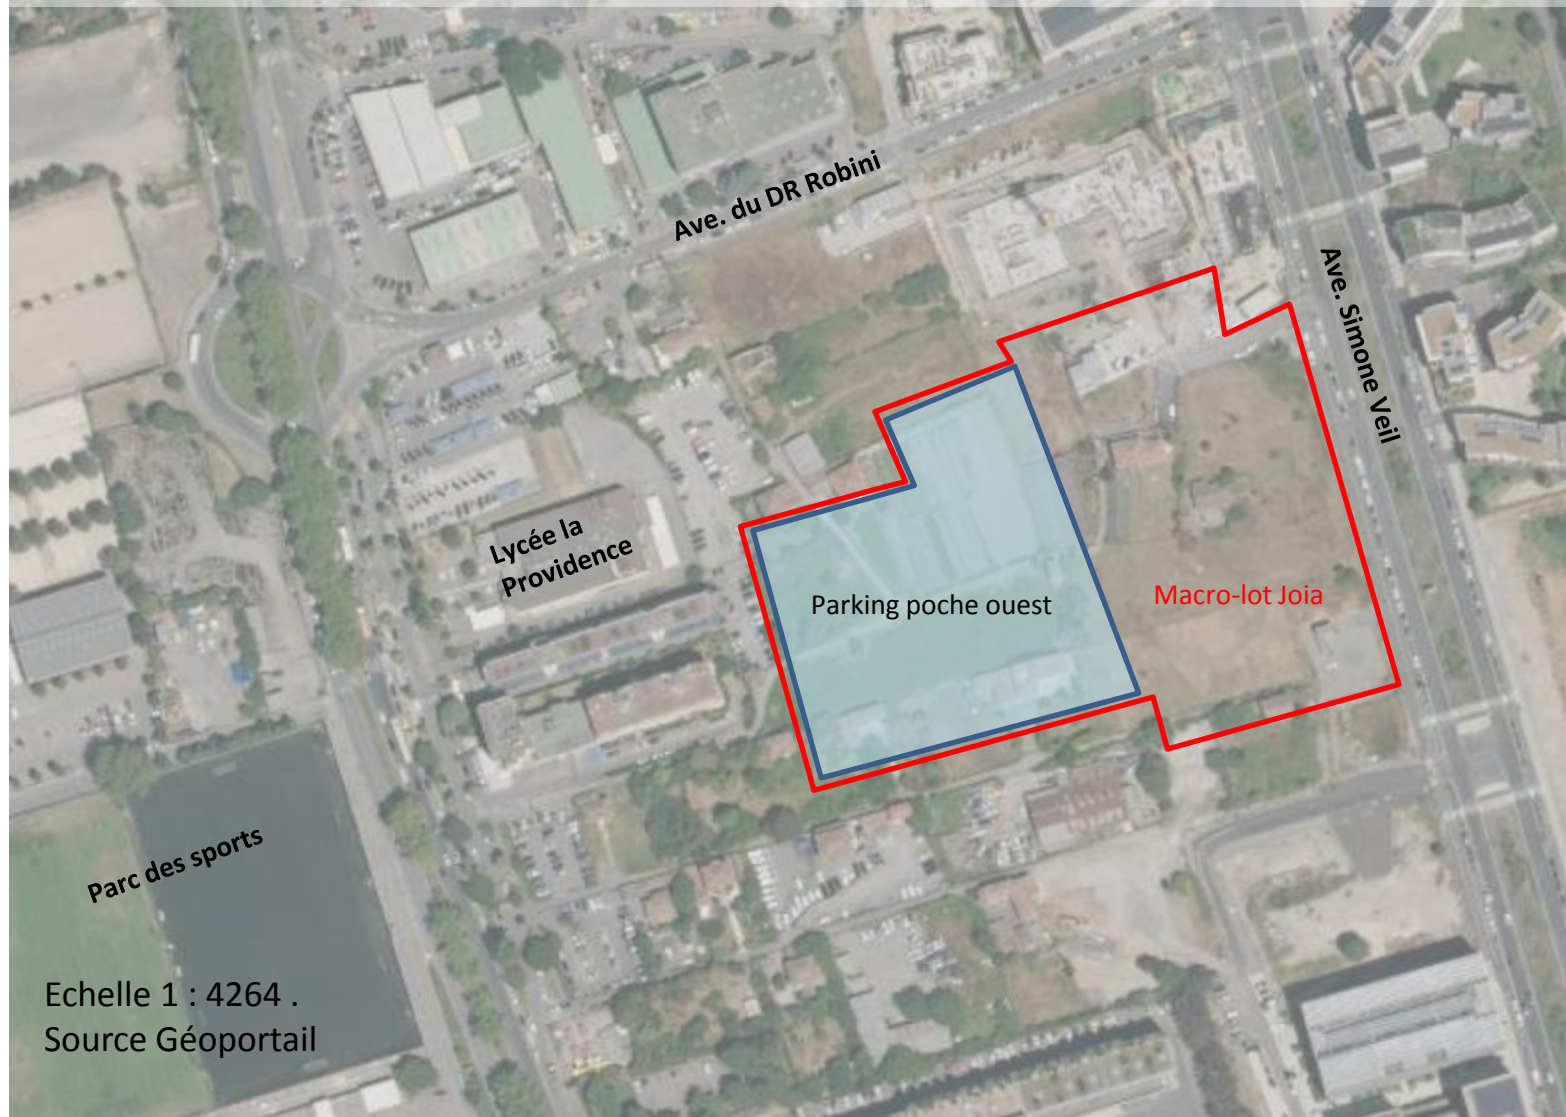

Echelle 1 : 4264 .
Source Géoportail