




Figure 8 : Plan masse projet

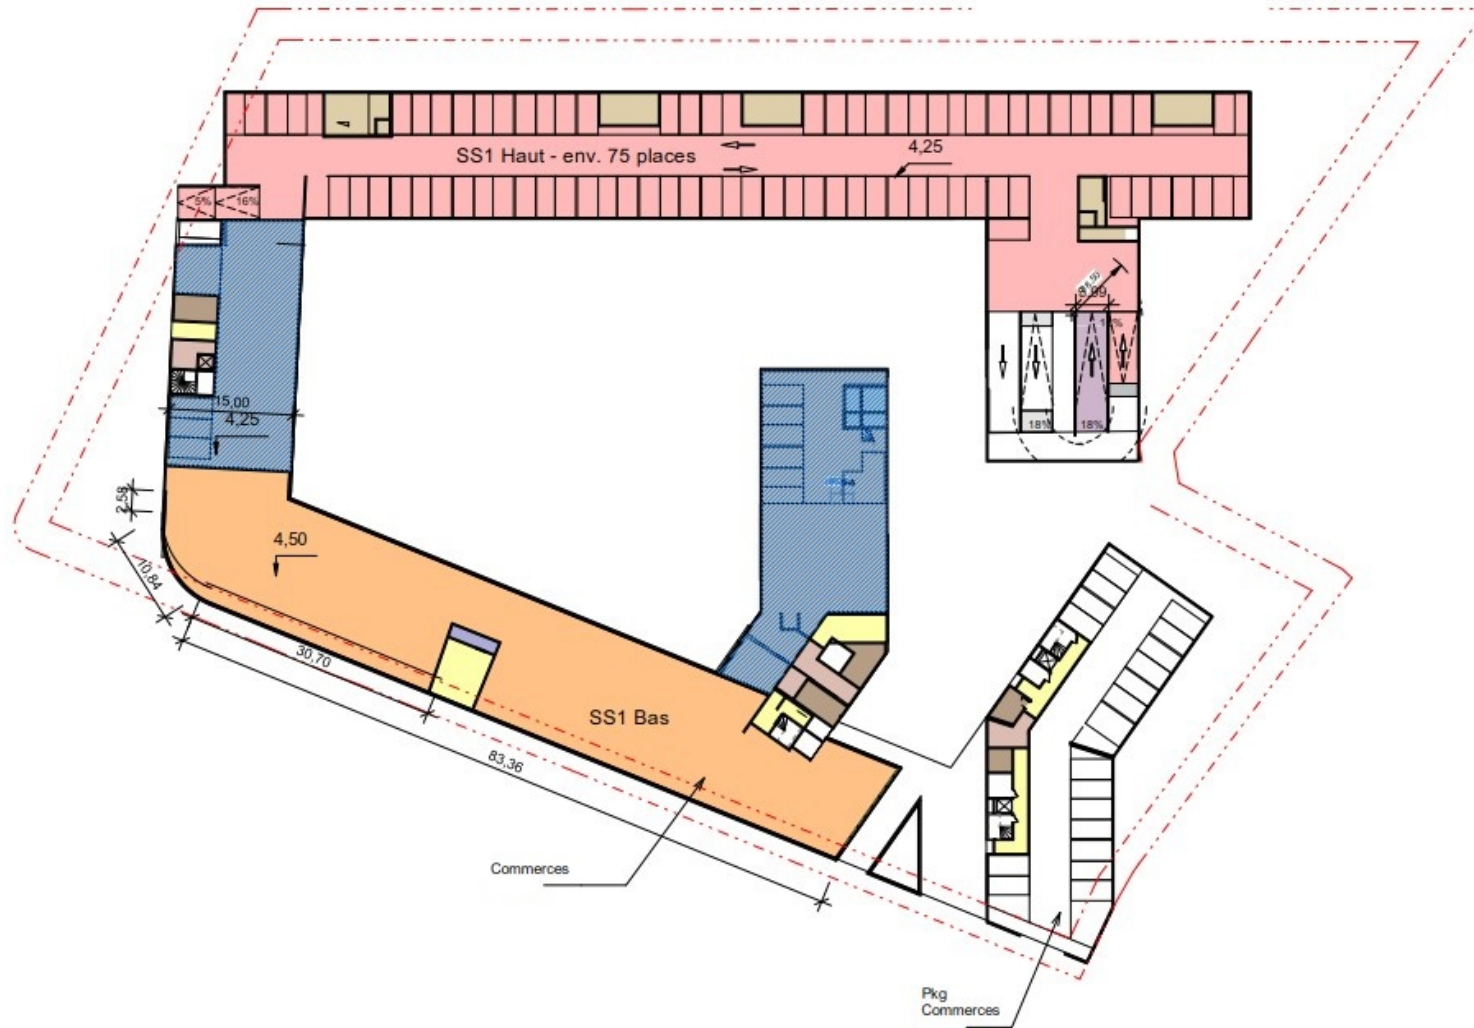


Echelle : 1/500


Figure 9 : Plan de RDC bas




Figure 10 : Plan de RDC haut

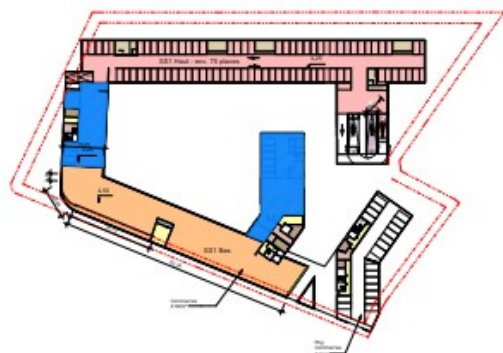

Plan de principe SS1 haut

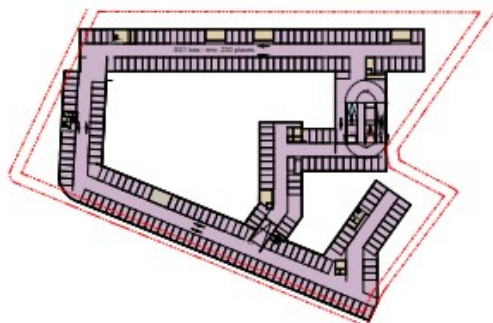

Plan de principe SS1 bas

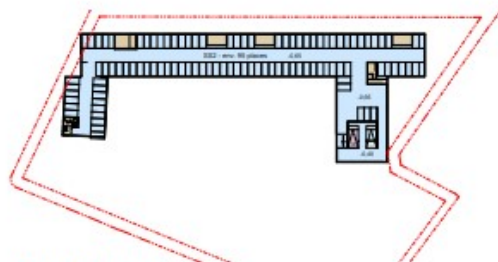

Plan de principe SS2

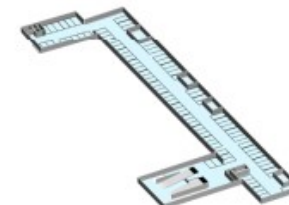
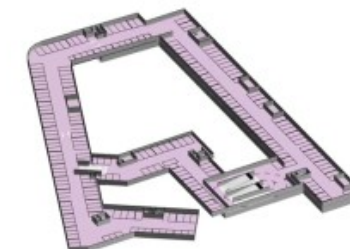
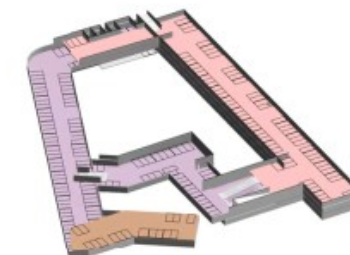


Figure 11 : Plan des stationnements