


ANNEXE 2 : Tracé des deux canalisations en projet

Carte au 1 / 25 000 ème

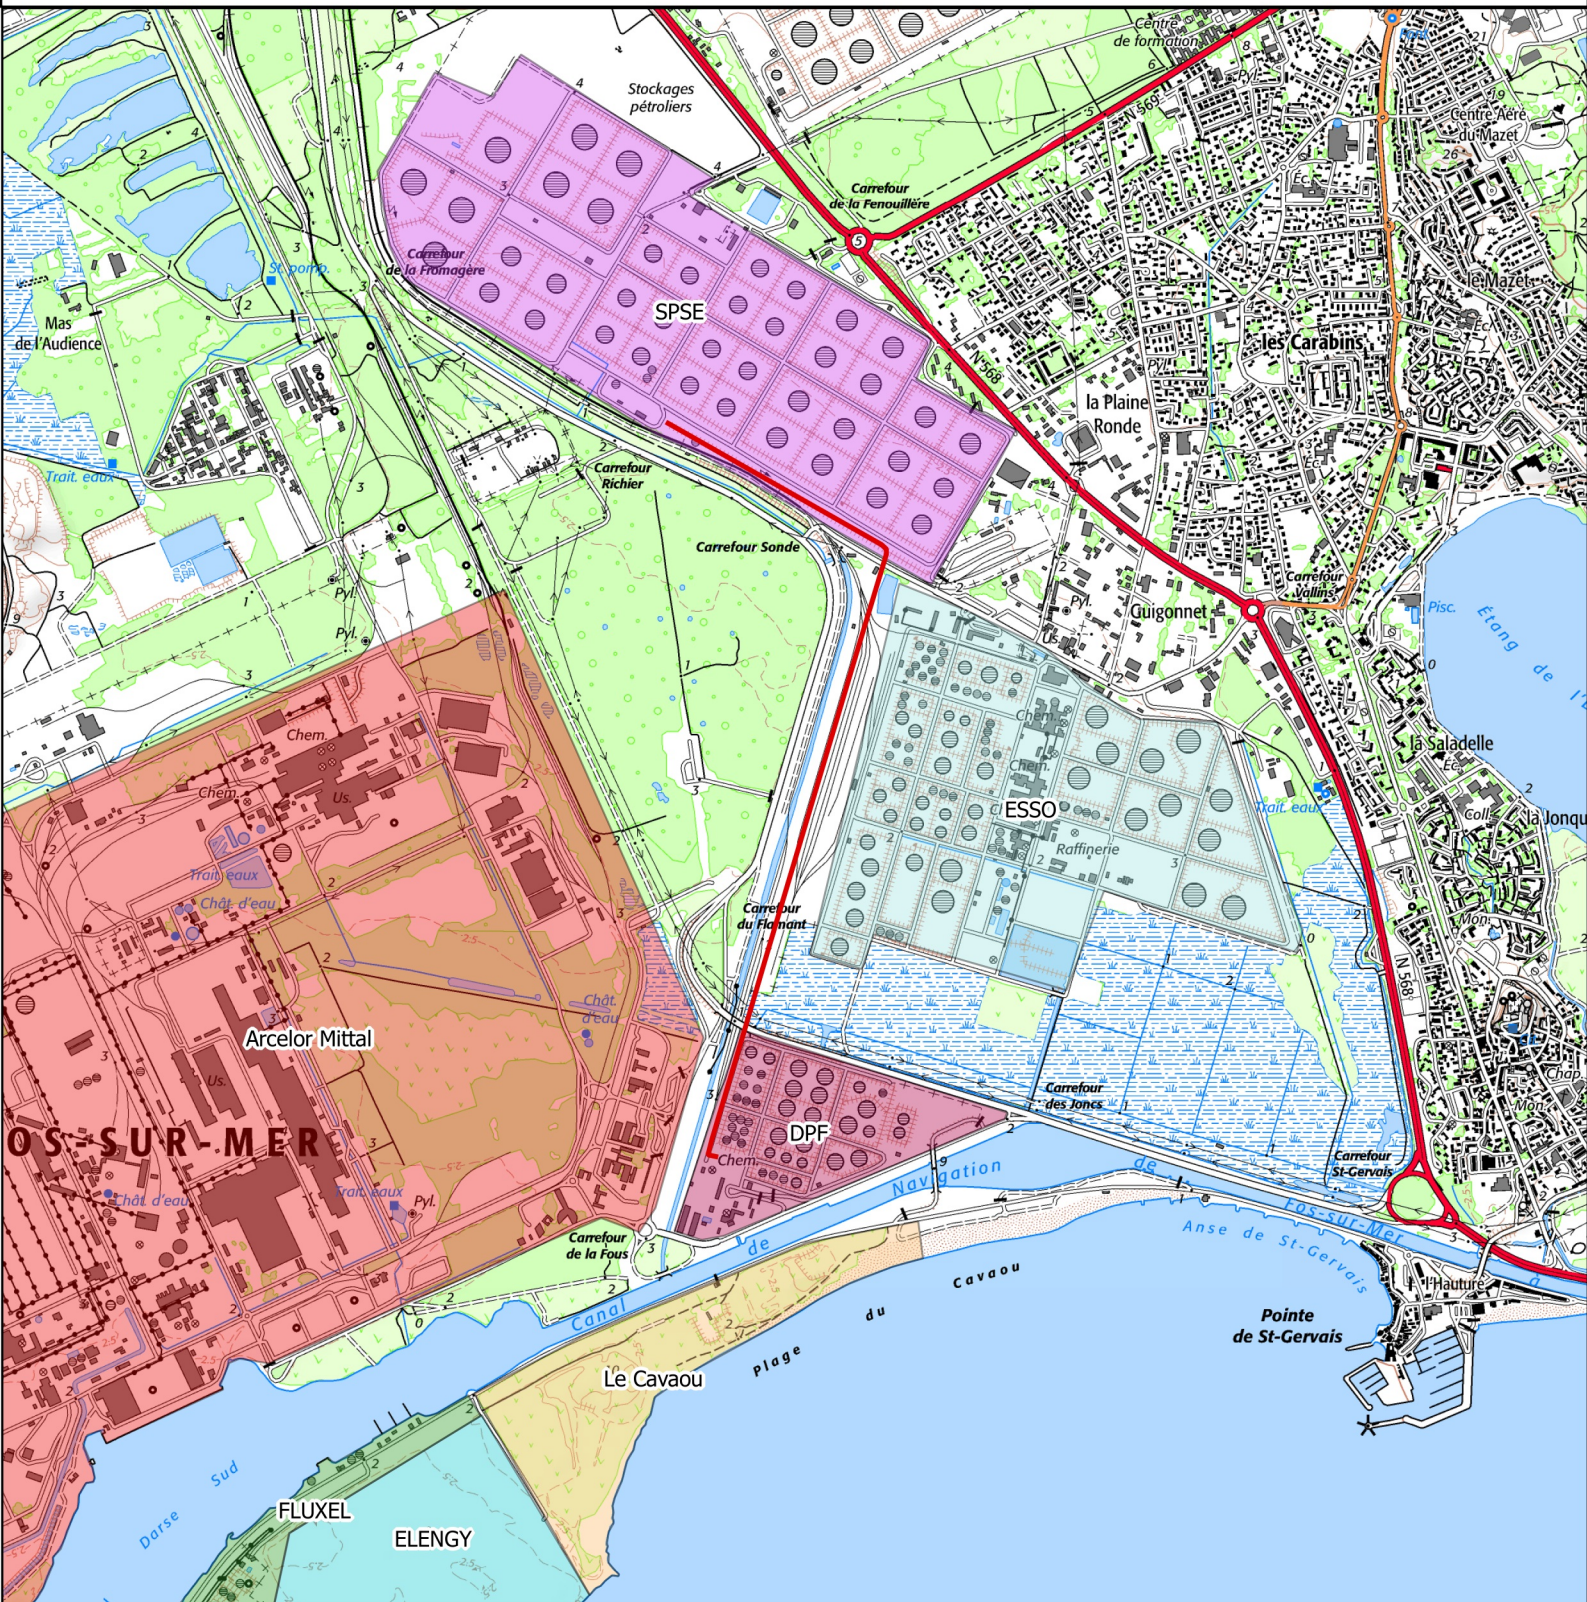

Légende

Canalisations

— Canalisations DN450

Fonds de plan

Scan IGN 1/25000

Enjeux

SPSE

FLUXEL

ElenGY

DPF

Arcelor Mittal

ESSO

0 500 1000 1500 2000 m



1:25 000



 **DEKRA**