



B.E.T. S.E.R.I.
B.E.T. V.D.O.
34,080 MONTPELLIER
Tél : 04 67 12 85 00
Fax : 04 67 12 85 01
E-Mail : seri34@seri.fr


134, rue de Font Caude
34 080 MONTPELLIER
Tél : 04 67 12 85 00
Fax : 04 67 12 85 01
E-Mail : seri34@seri.fr

Desserte du futur lycée
Commune de Chateaurnaud
Plan de situation

Planche 1


Mai 2017

Ref : 16075

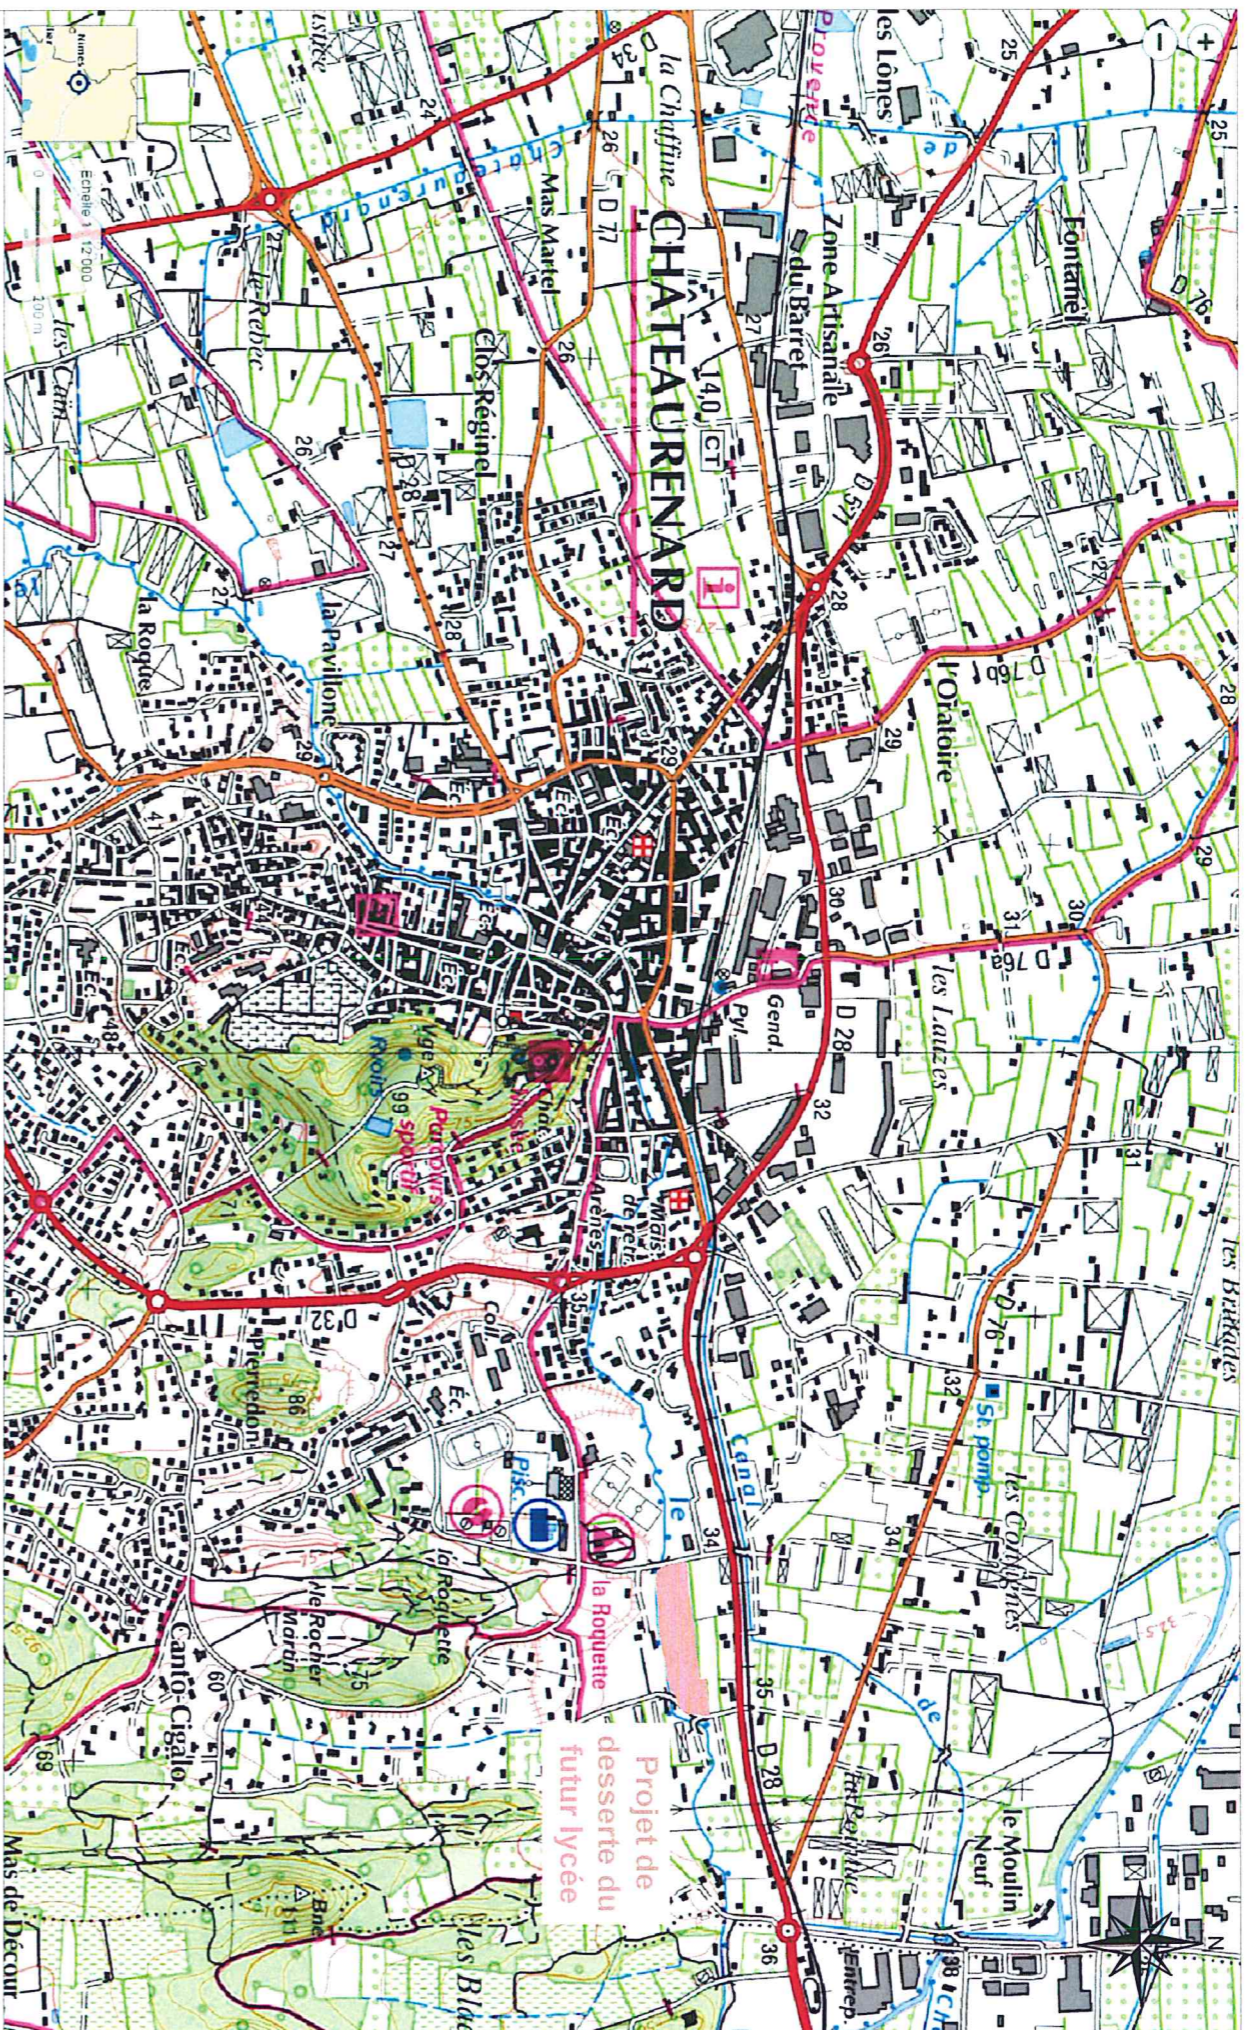

Plan de situation

Echelle : 1/16000

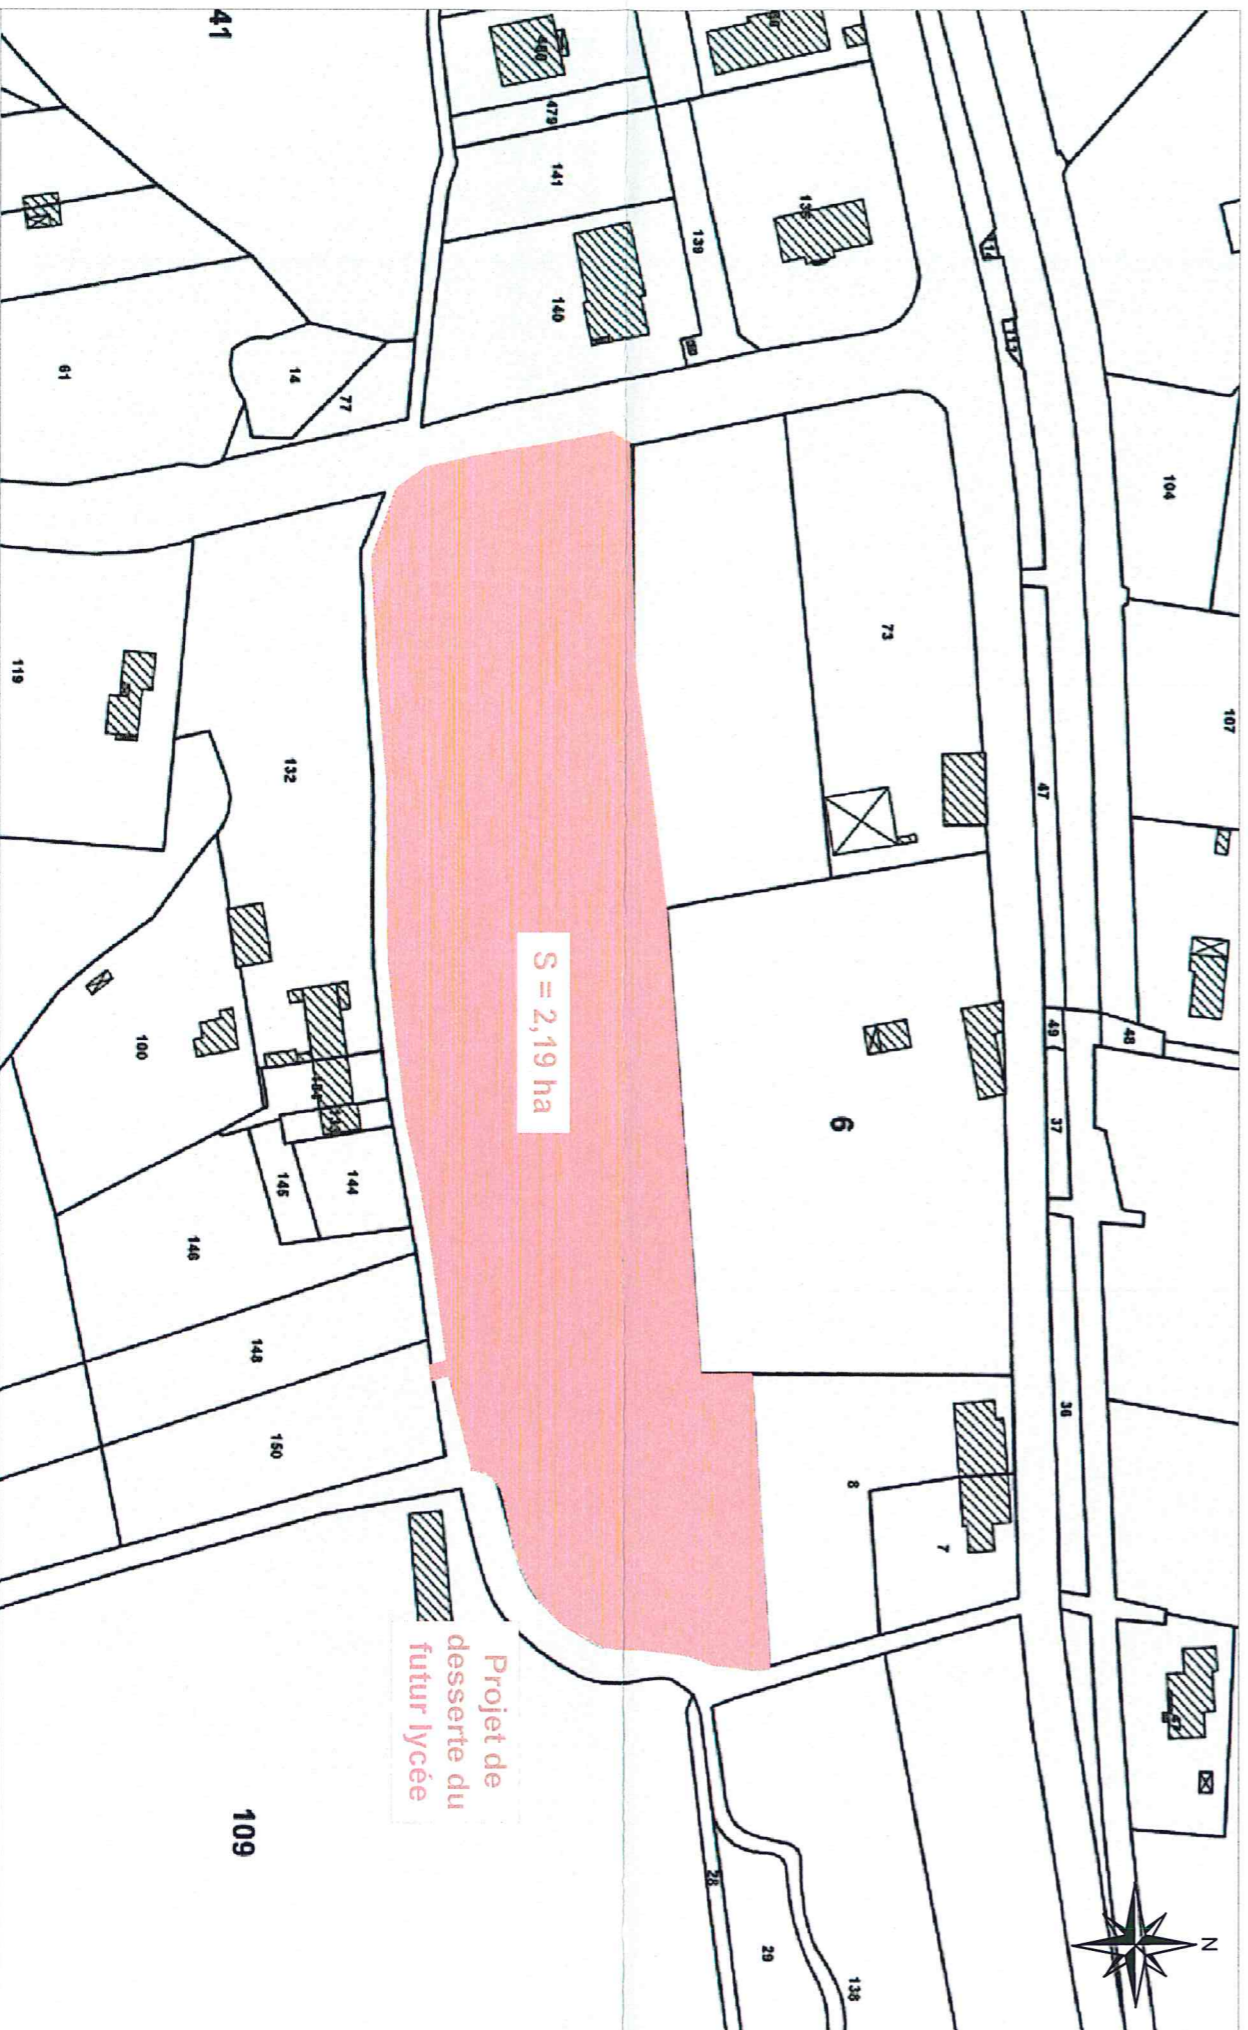

Extrait cadastral

Echelle : 1/2000

Projet de
desserte du
futur lycée

S = 2,19 ha