








#### 4. PLAN DE SITUATION (ANNEXE N°2)

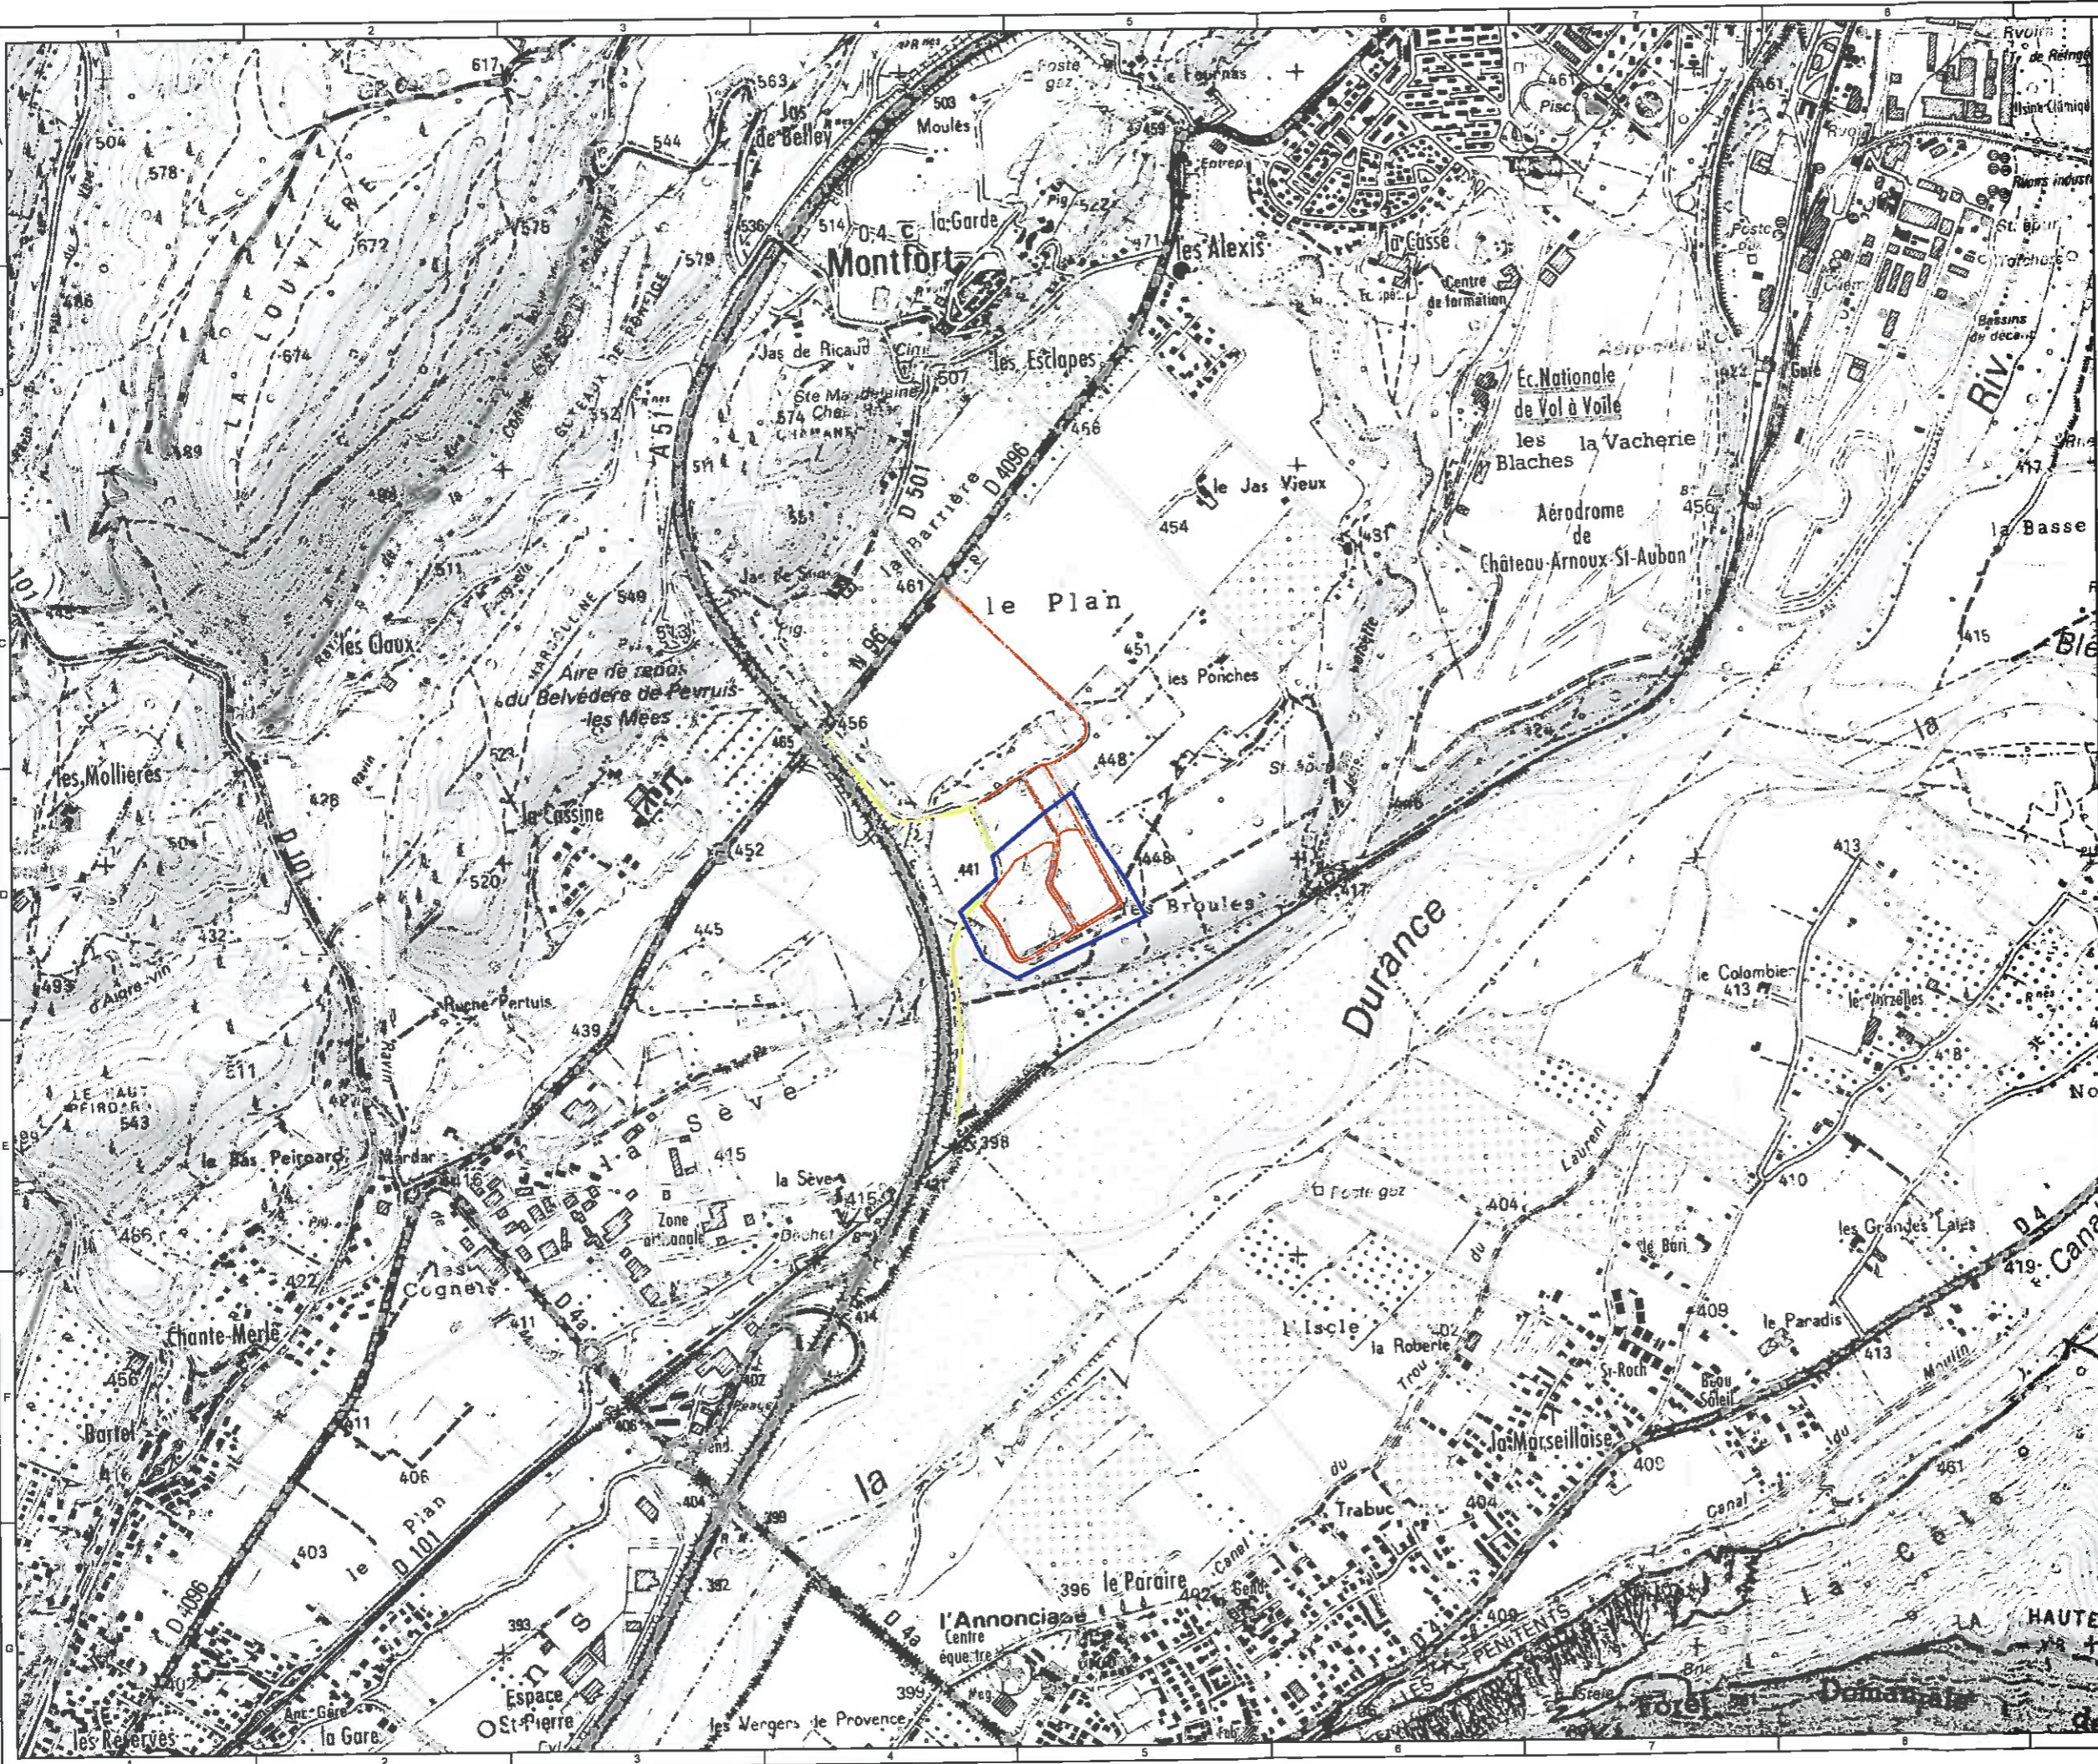



-  Aire d'étude rapprochée
-  Clôture du projet photovoltaïque
-  Accès au site
-  Piste existante

01	LFD	SB	ASV	20-01-2014	FIRST ISSUE
VERS	PAR	PROJETEUR	APP	DATE	COMMENTAIRES
LAYOUT DWG	N/A			T-LAYOUT NO.	N/A
N° DU DESSIN <b>02779D2213-01</b>					
COORDS LRS					
OBJETIF OTHER					
ECHELLE 1: 16 300				FORMAT D'ORIGINE A3	
NOM DU PROJET <b>CPES LES BROULES</b>					
NOM DU DESSIN <b>DEMANDE D'EXAMEN AU CAS PAR CAS PLAN DE SITUATION (ANNEXE 2)</b>					
COPYRIGHT ©IGN-2011 REPRODUCTION INTERDITE					
CE PLAN EST LA PROPRIETE D'OLE-RES SA. TOUTE REPRODUCTION SANS AUTORISATION EST INTERDITE					

