

2018-066

REALISATION
D'É
LOGEMENTS

CAPACITE RDC

Plan N°: 04

Echelle : 1:750

Date : 10/01/2020

Indice : 01
10/01/2020

Maitre d'Ouvrage
PICHET

Maitre d'Oeuvre



Jean-Pascal CLEMENT
Architecte D.P.L.G
725, Av. de Valescure
83700 SAINT-RAPHAEL
Tél: 04.94.95.19.15
Fax: 04.94.19.49.13

852

b

70

COUNILLIER

113

7 836,61 m²

1011

656

657

1012

1075

137

1074

472

104

920


395

a

397

DOCUMENT DU PERMIS DE CONSTRUIRE.
NE PEUT EN AUCUN CAS SERVIR A L'EXECUTION DE L'OUVRAGE

R0

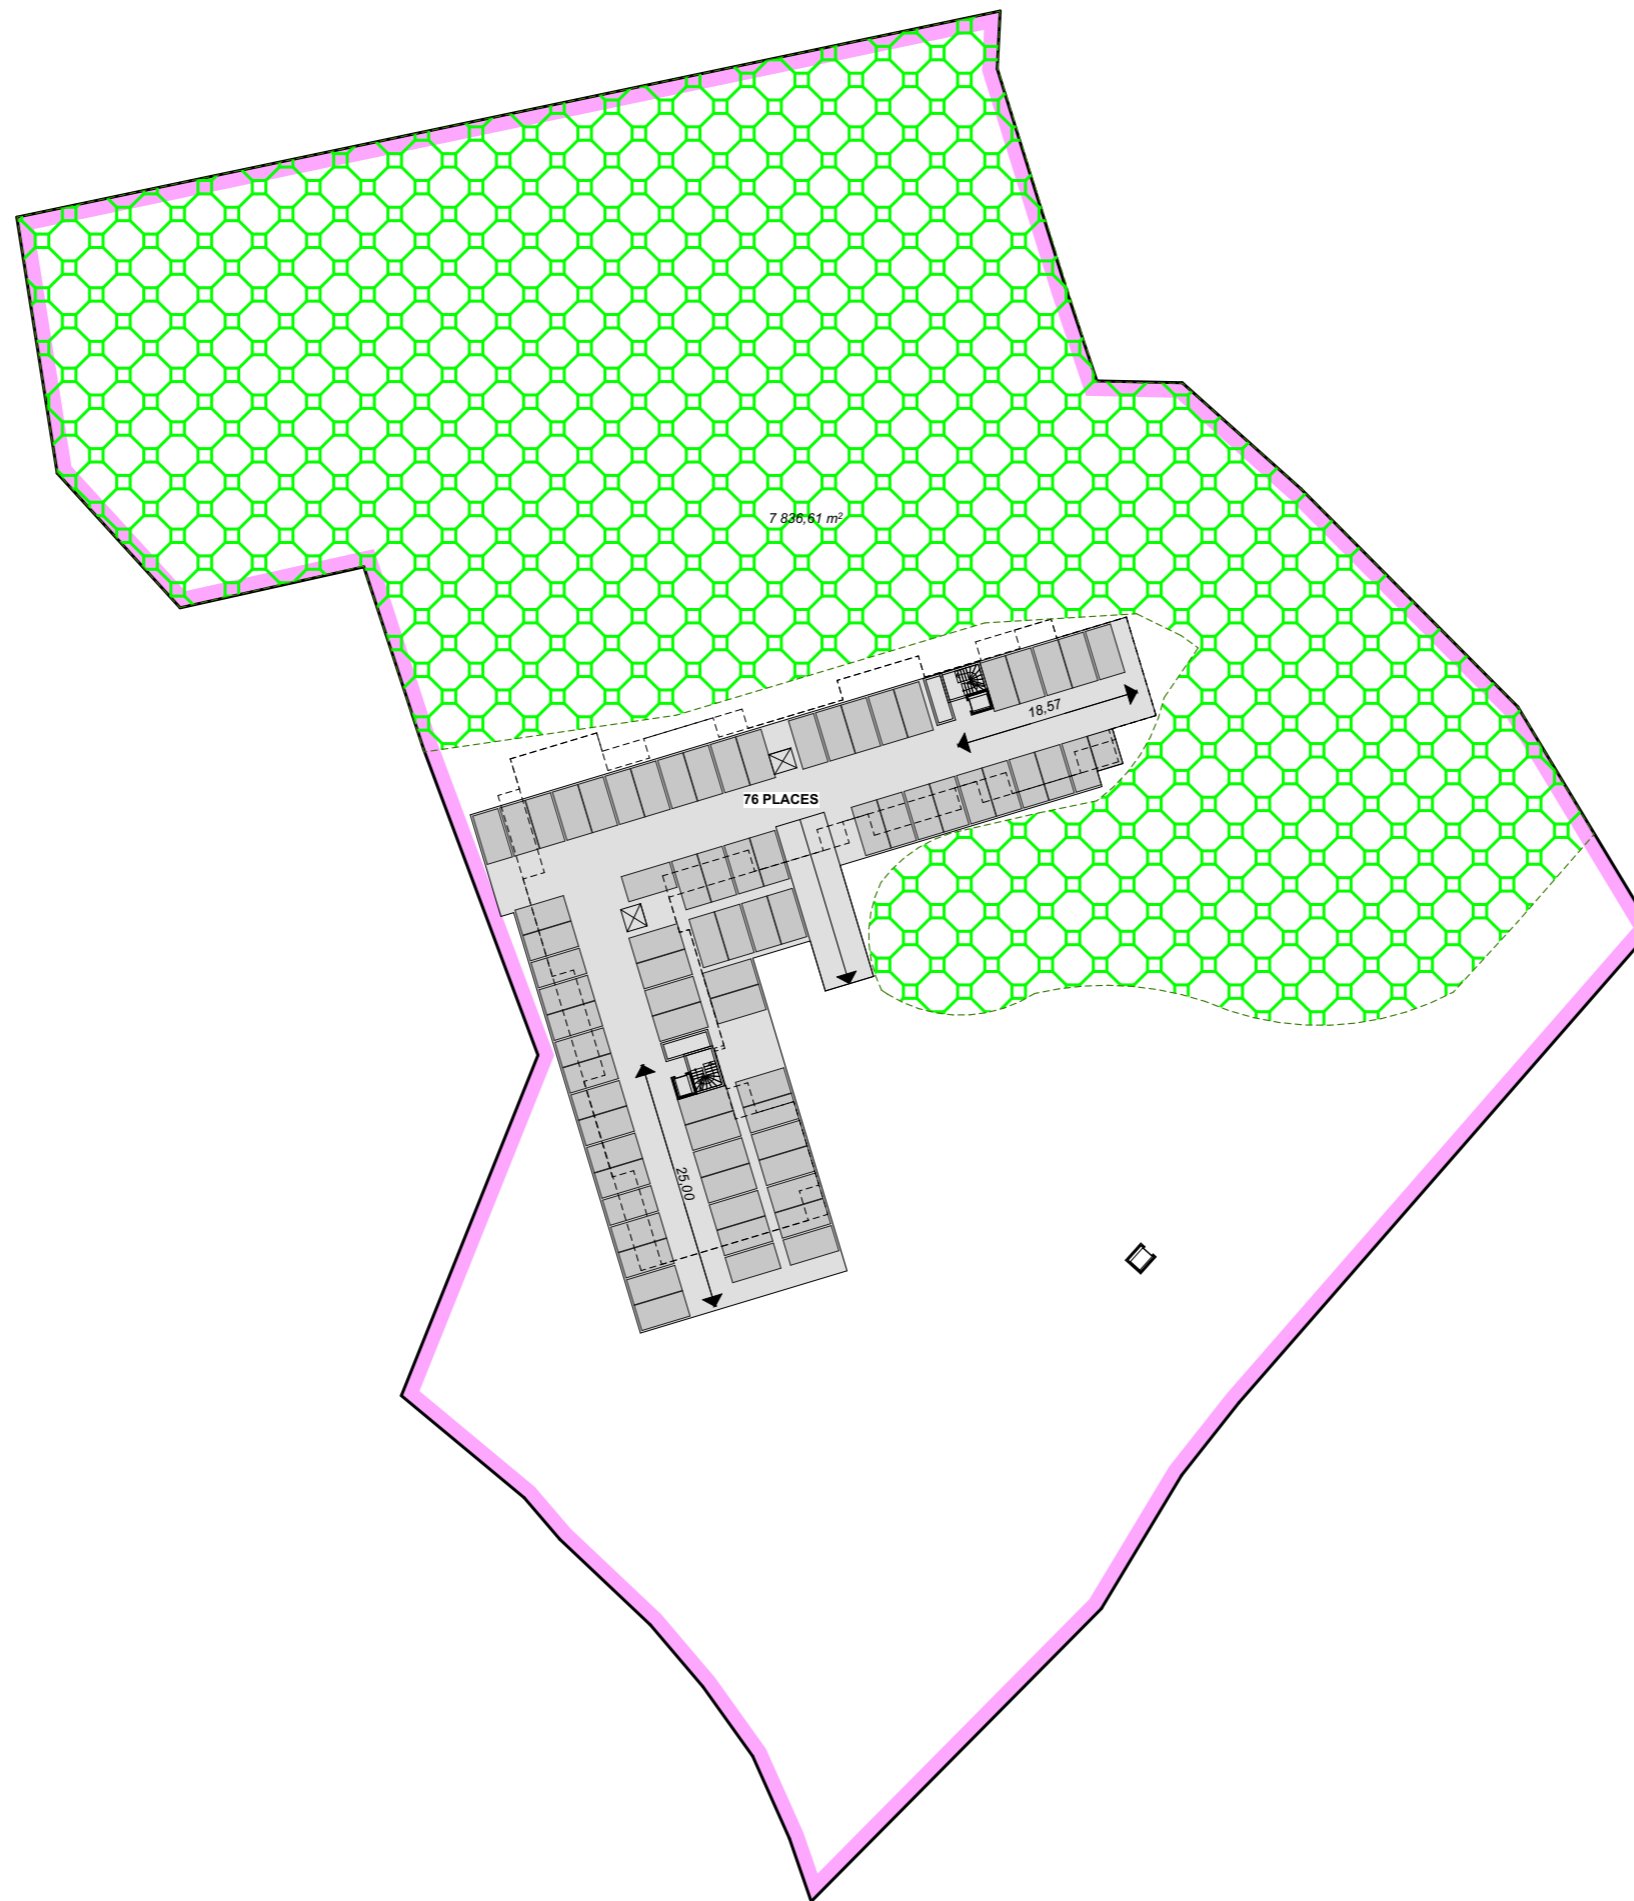

2018-066

REALISATION
D'É
LOGEMENTS

CAPACITE R-1

Plan N°: 06

Echelle : 1:750

Date : 10/01/2020

Indice : 01
10/01/2020

Maitre d'Ouvrage
PICHET

Maitre d'Oeuvre



Jean-Pascal CLEMENT
Architecte D.P.L.G
725, Av. de Valescure
83700 SAINT-RAPHAEL
Tél: 04.94.95.19.15
Fax: 04.94.19.49.13