


Coupe B-B'

Ech. : 1/30

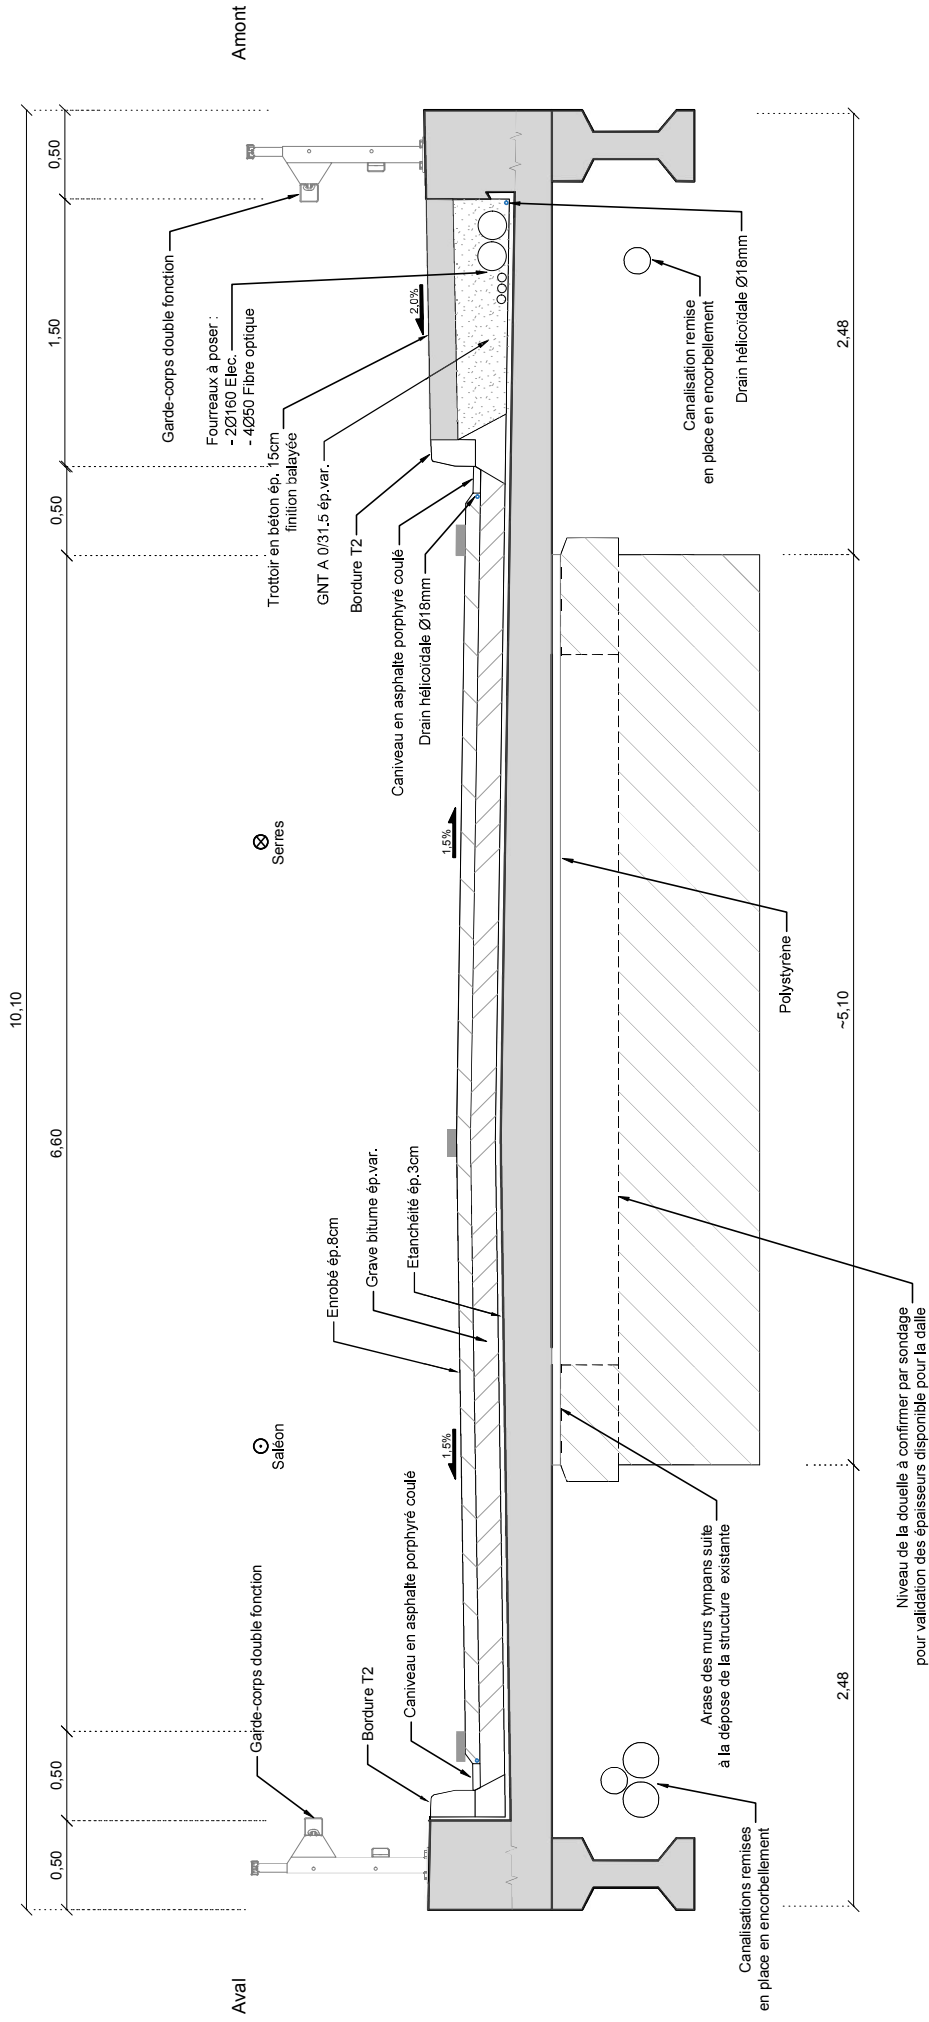

Coupe C-C'

Ech.: 1/30

10.10

6.60

0.50

0.50

0.50

1.50

0.50

Aval

Saléon

Garde-corps double fonction

Bordure T2
Caniveau en asphalte porphyry coulé

Enrobé ép.8cm
Grave bitume ép.var.
Etanchéité ép.3cm

Serres

Trottoir en béton ép. 15cm
finition balayée

GNT A 0/31.5 ép.var.

Bordure T2

Caniveau en asphalte porphyry coulé

Drain hélicoïdale Ø18mm

Garde-corps double fonction
Fourreaux à poser :
- 2Ø160 Elec.
- 4Ø50 Fibre optique

Amont

Drain hélicoïdale
Ø18mm

Canalisations remises
en place en encoffrement

Béton de propreté

Ancrage par tige transversale

Canalisation remise
en place en encoffrement


Principe d'appui à définir

Coupe longitudinale dans l'axe de la chaussée

Ech.: 1/100

< Saléon

Serres >

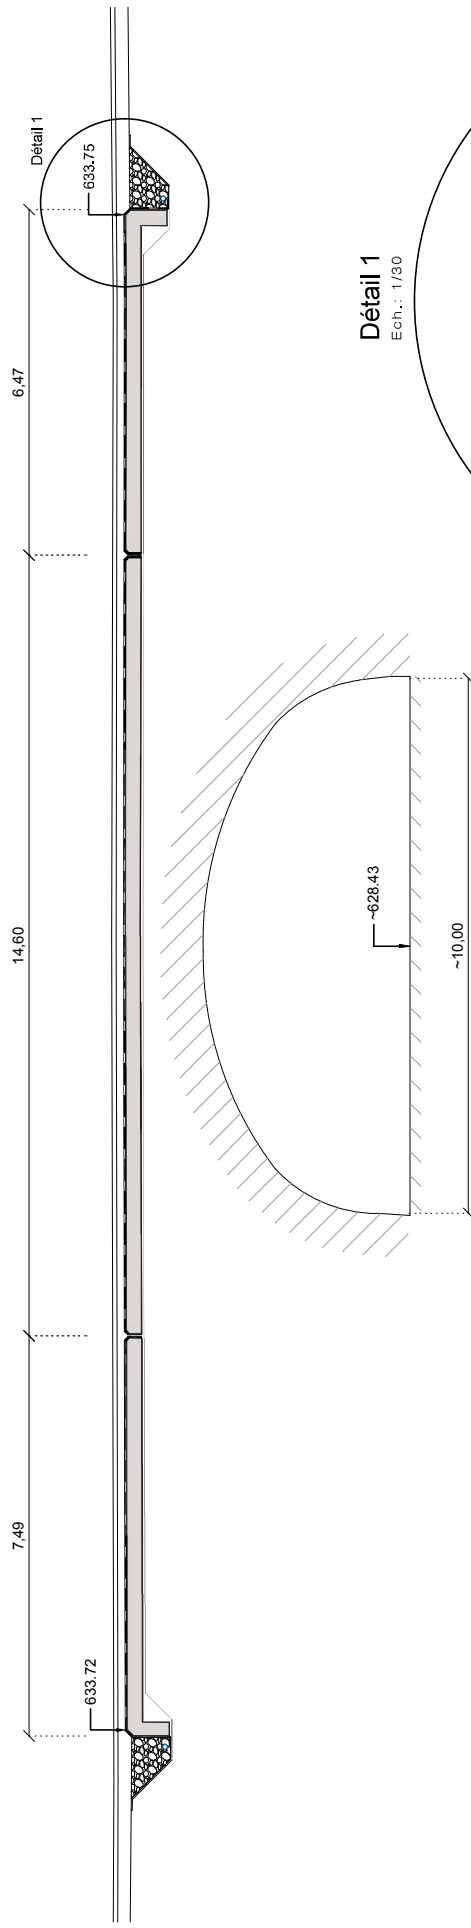

Détail 1
Ech.: 1/30

