



Dossier AVP

Département des
Hautes-Alpes

RD 1075
MOE pour la modernisation de 3 ouvrages d'art

Pont la Barque
Plans techniques de l'ouvrage

Dossier : 200064
Nombre de plans : 15




4 rue René Viviani - CS 26220
44262 Nantes Cedex 2
E-mail : sce@sce.fr - www.sce.fr
Tél : 02.51.17.29.29
Fax : 02.51.17.29.99

Indice	Dates	Observations	Dessiné	Vérfié
0	19/05/2020	Première émission	APR	DCB



SCE	OA	AVP	PLN	200064	003	0
EMETTEUR	DOMAINE	PHASE D'ETUDE	TYPE DE DOC.	NUMERO DE DOSSIER	NUMERO DE DOCUMENT	IND.

Pont la Barque - Plan de situation

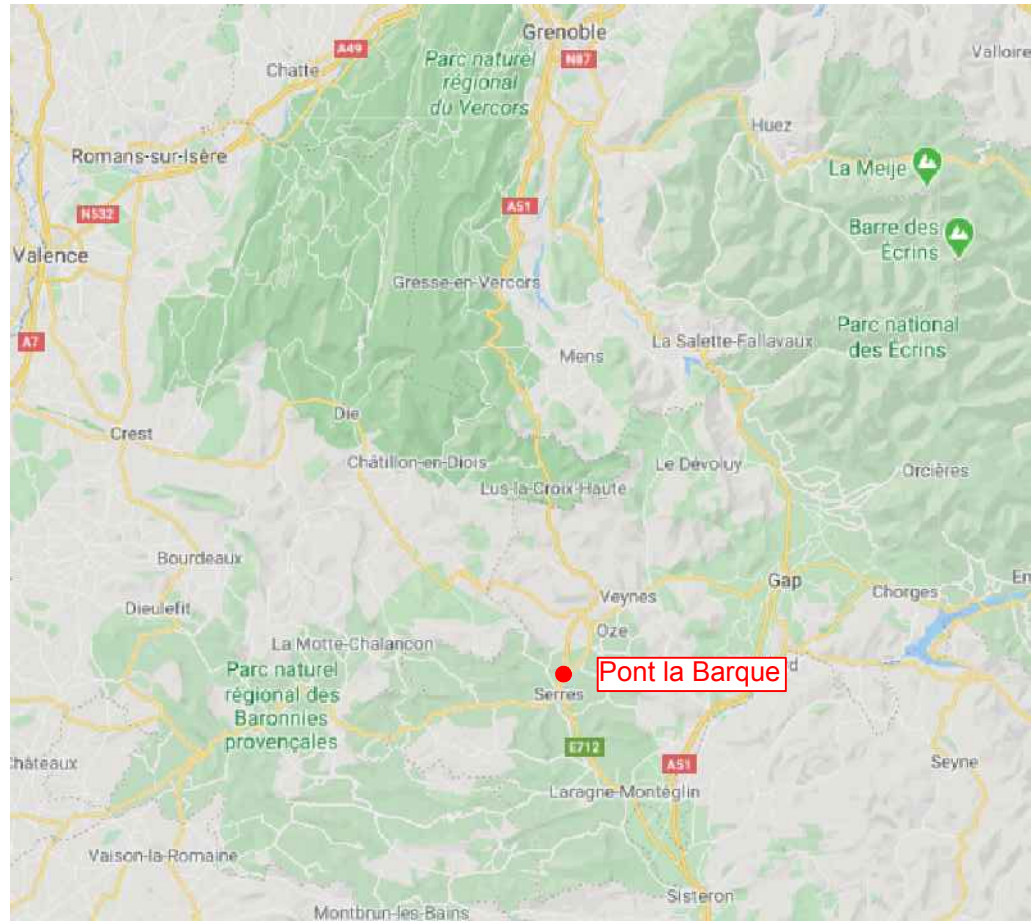

Pont la Barque - Plan des travaux et réseaux existants

Ech.: 1/200

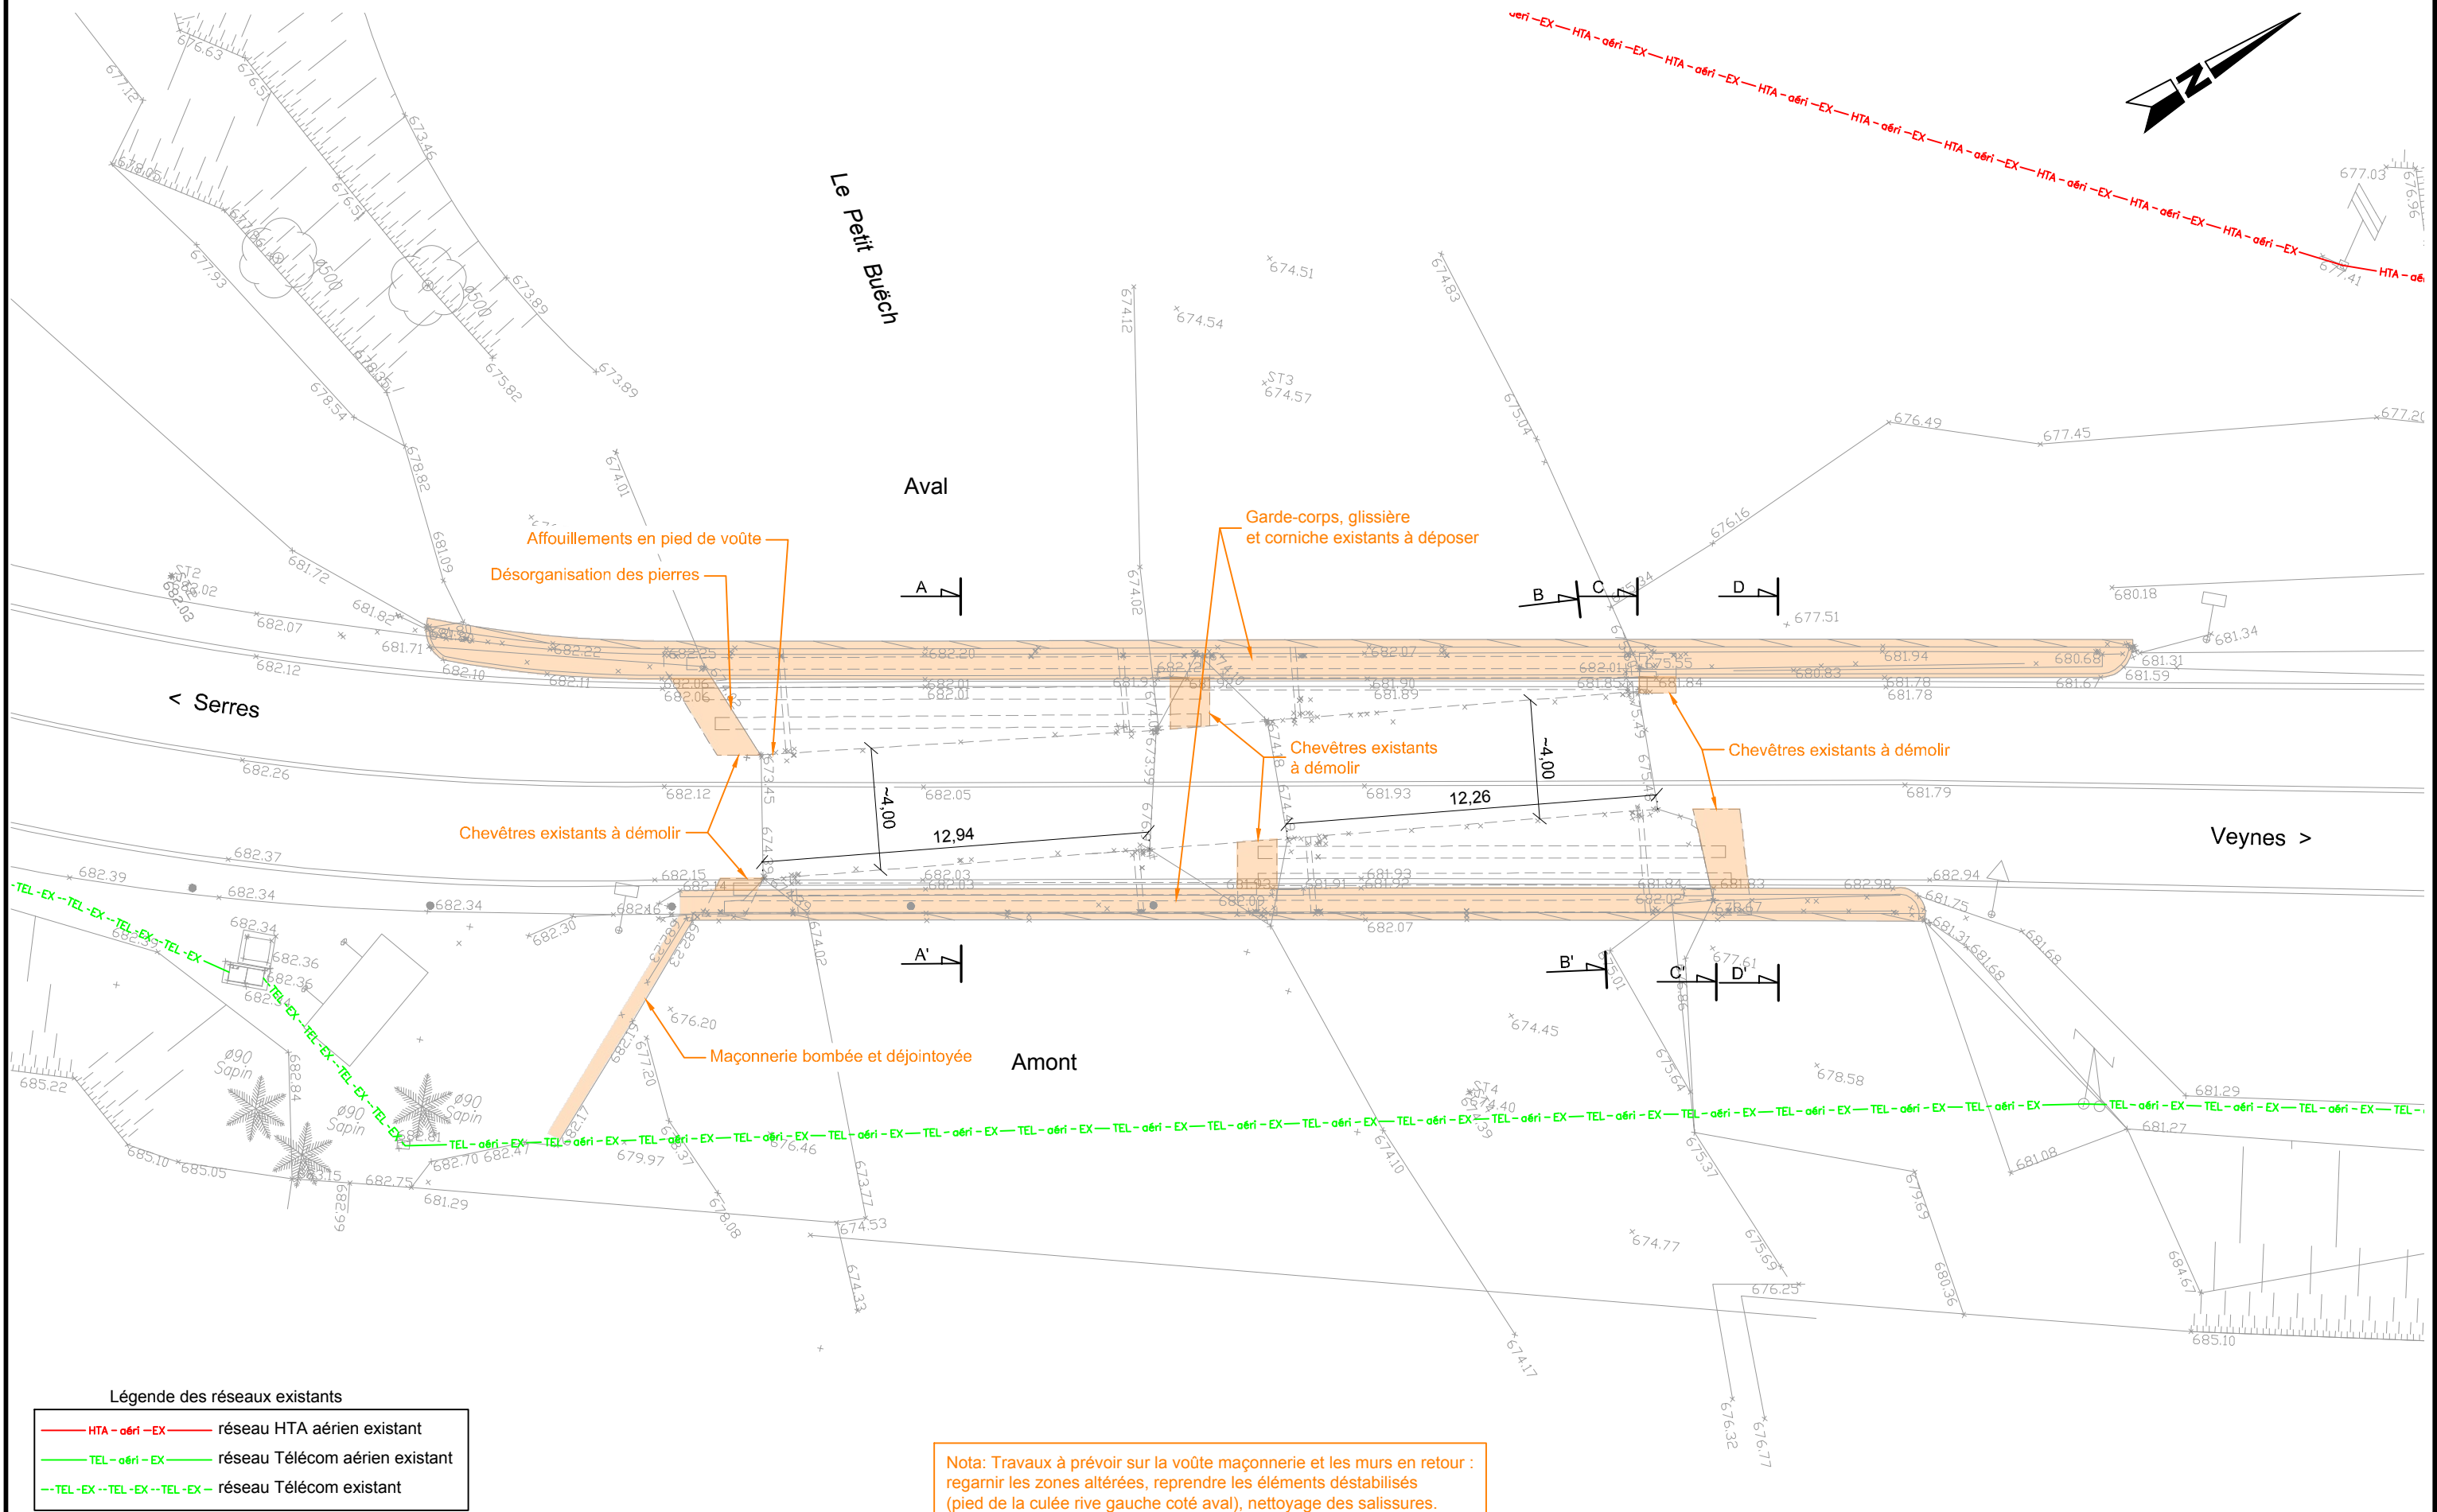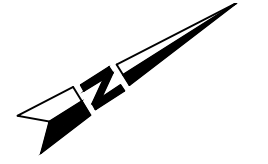

Légende des réseaux existants


- HTA - aérien - EX réseau HTA aérien existant
- TEL - aérien - EX réseau Télécom aérien existant
- TEL - EX -- TEL - EX -- TEL - EX -- réseau Télécom existant

Nota: Travaux à prévoir sur la voûte maçonnerie et les murs en retour : regarnir les zones altérées, reprendre les éléments déstabilisés (pied de la culée rive gauche côté aval), nettoyage des salissures.

Pont la Barque - Plan des travaux

Ech.: 1/30


Coupe A-A'

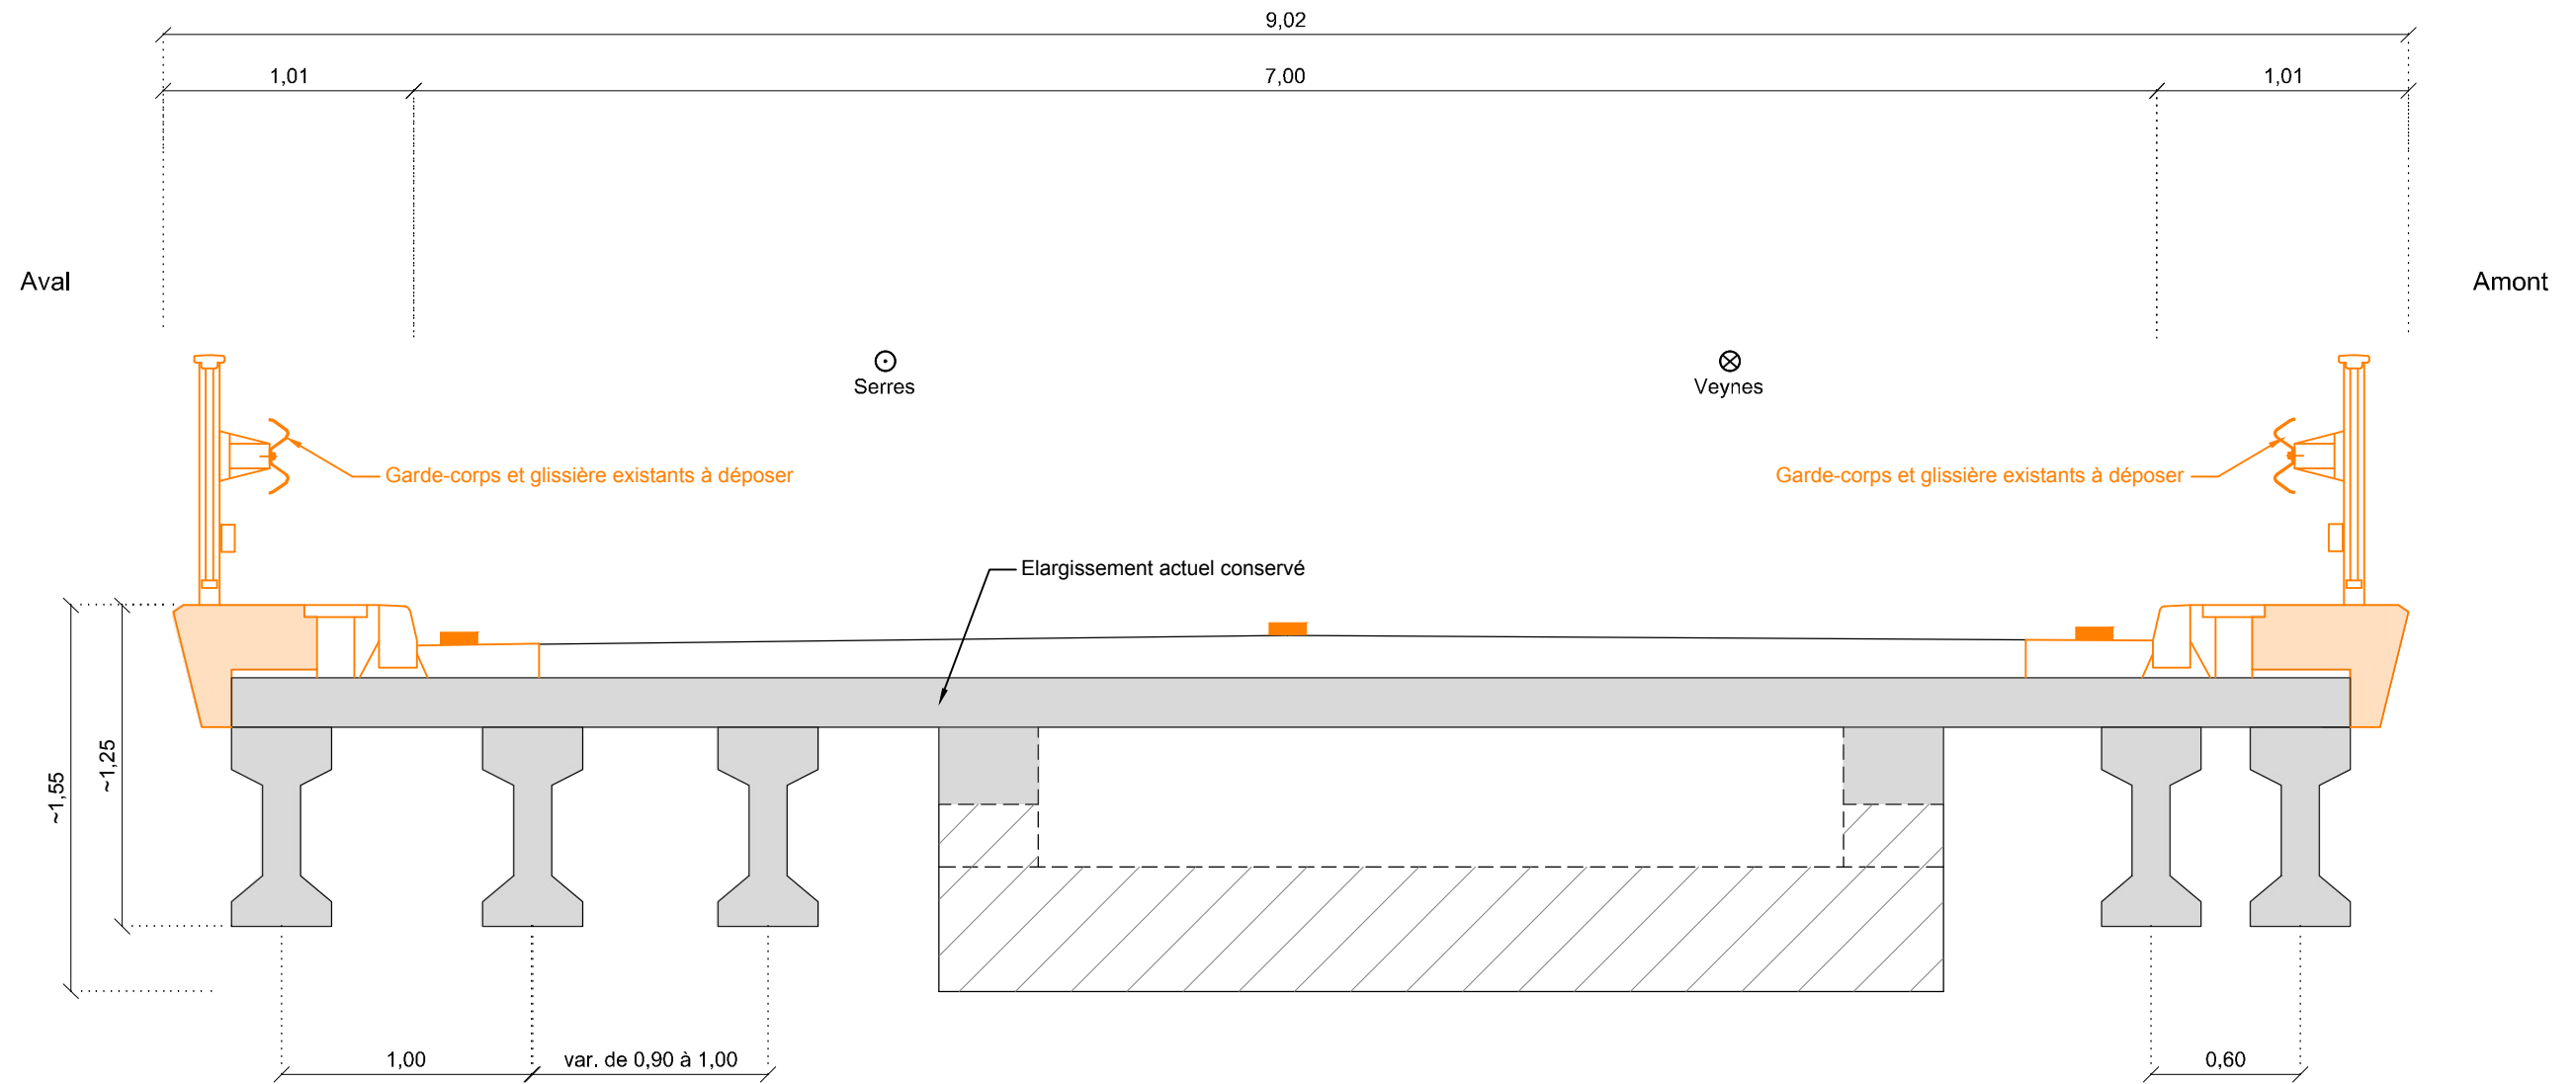

Pont la Barque - Plan des travaux

Ech.: 1/40


Coupe B-B'

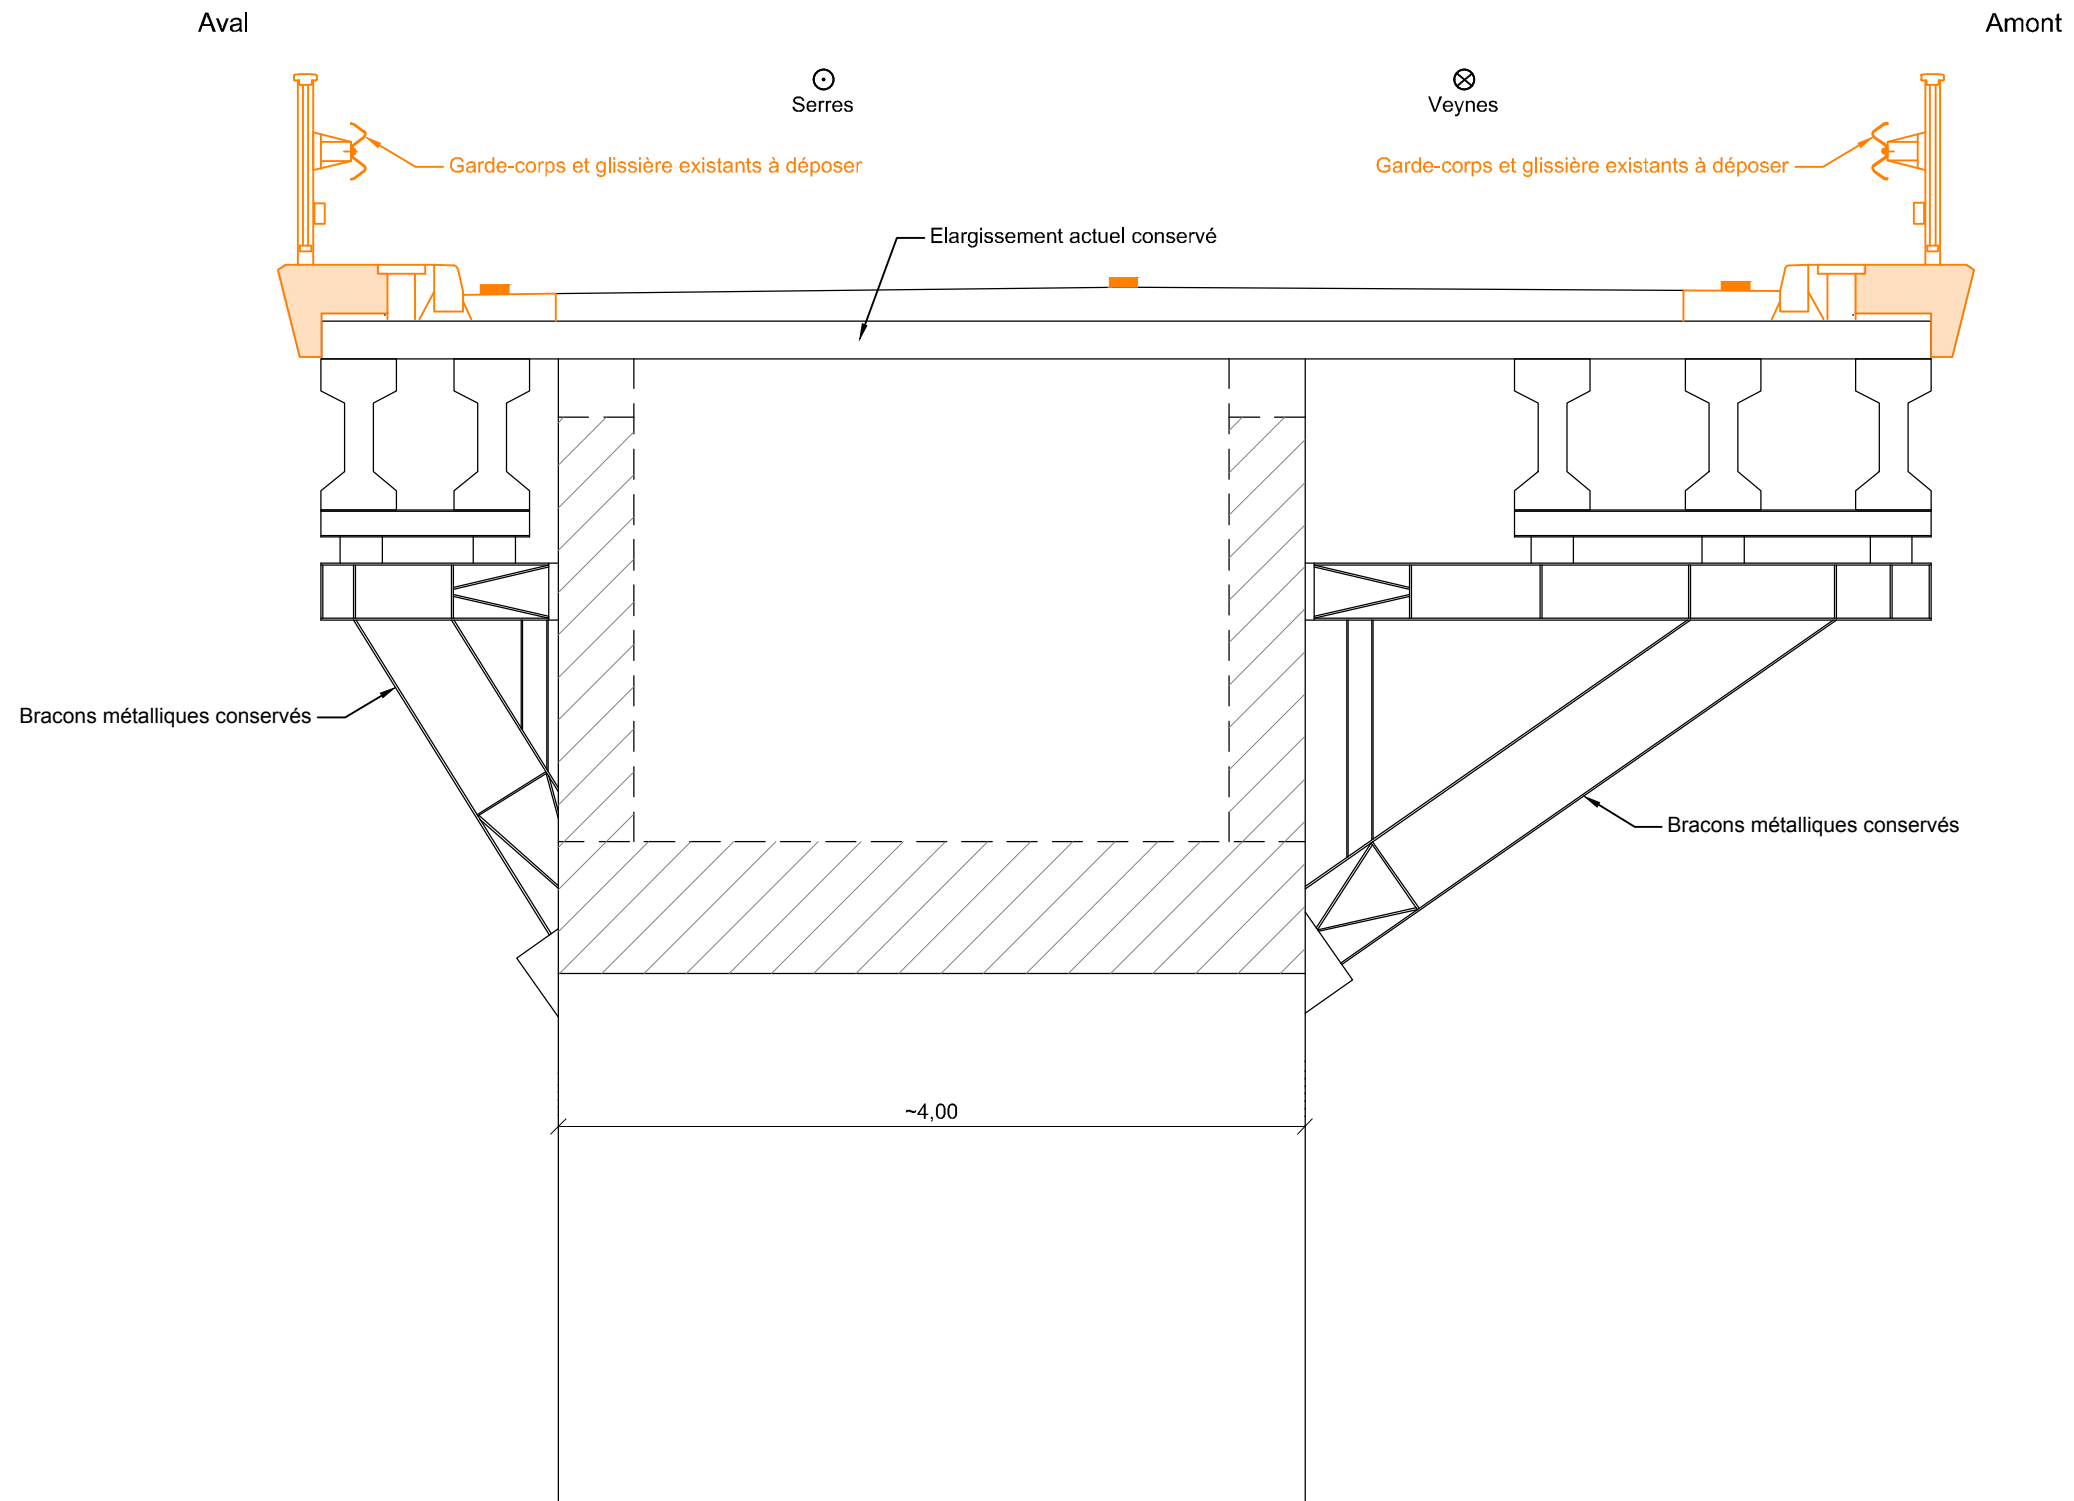

Pont la Barque - Plan des travaux

Ech.: 1/40


Coupe C-C'

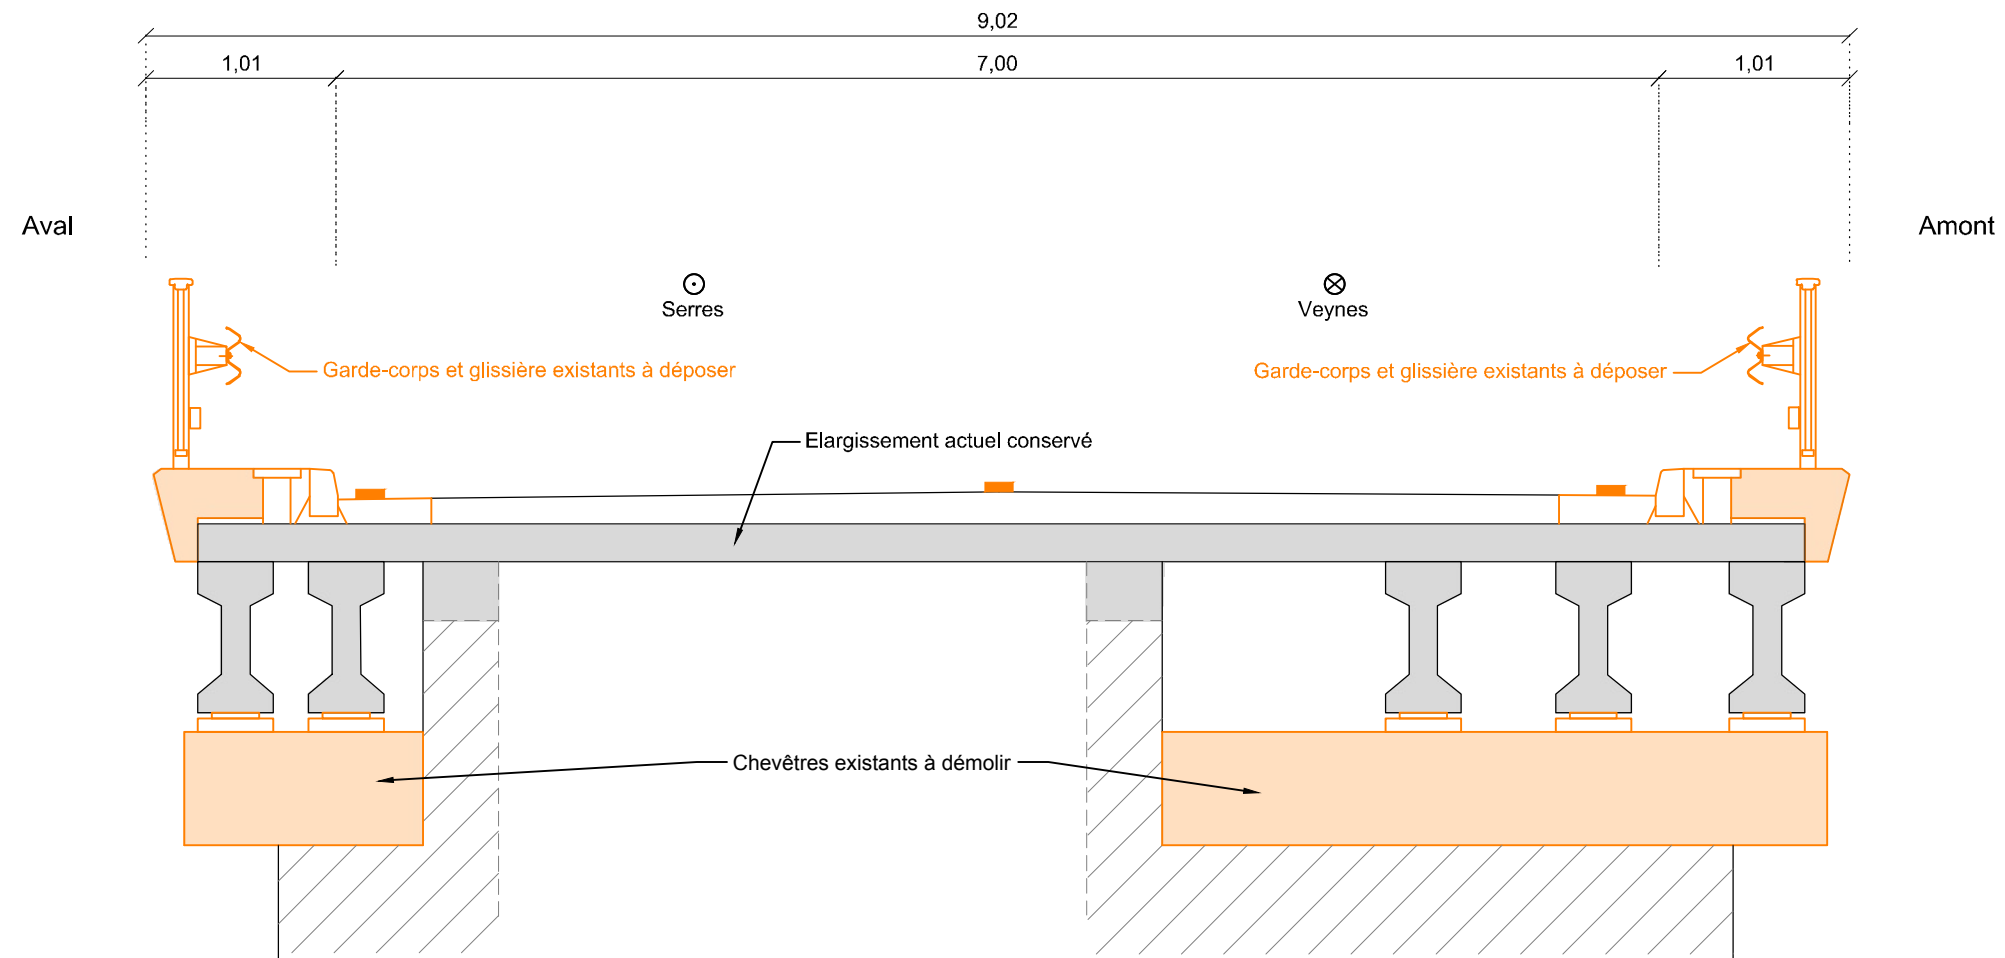

Pont la Barque - Plan des travaux


Ech.: 1/40

Coupe D-D'

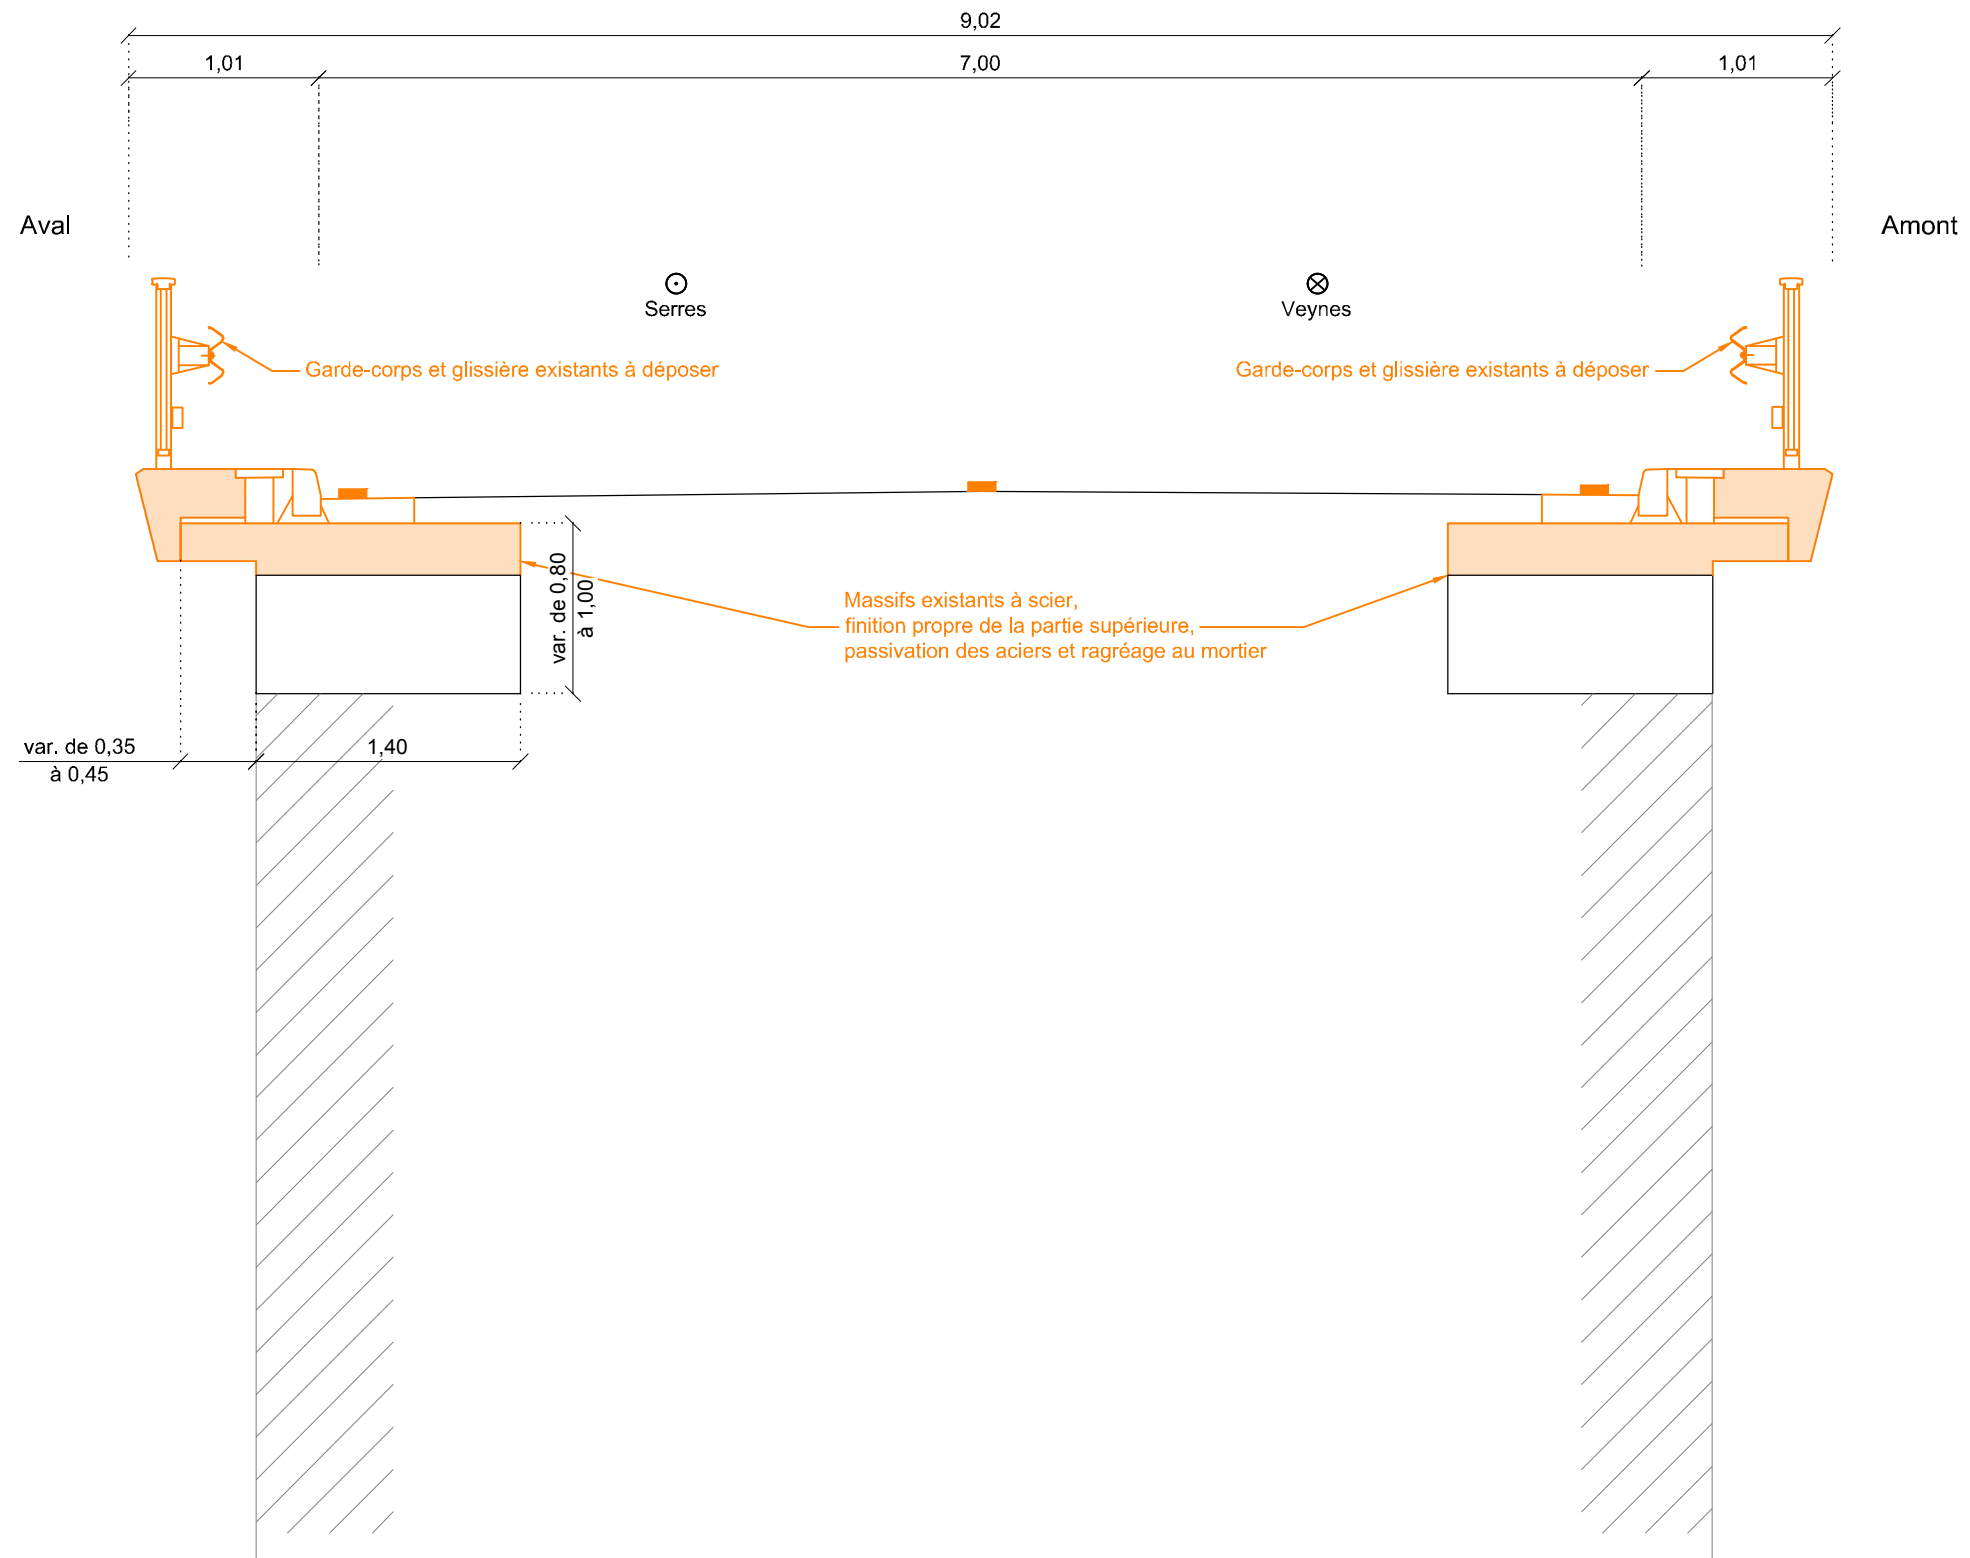

Pont la Barque - Elévation Amont

Ech.: 1/125

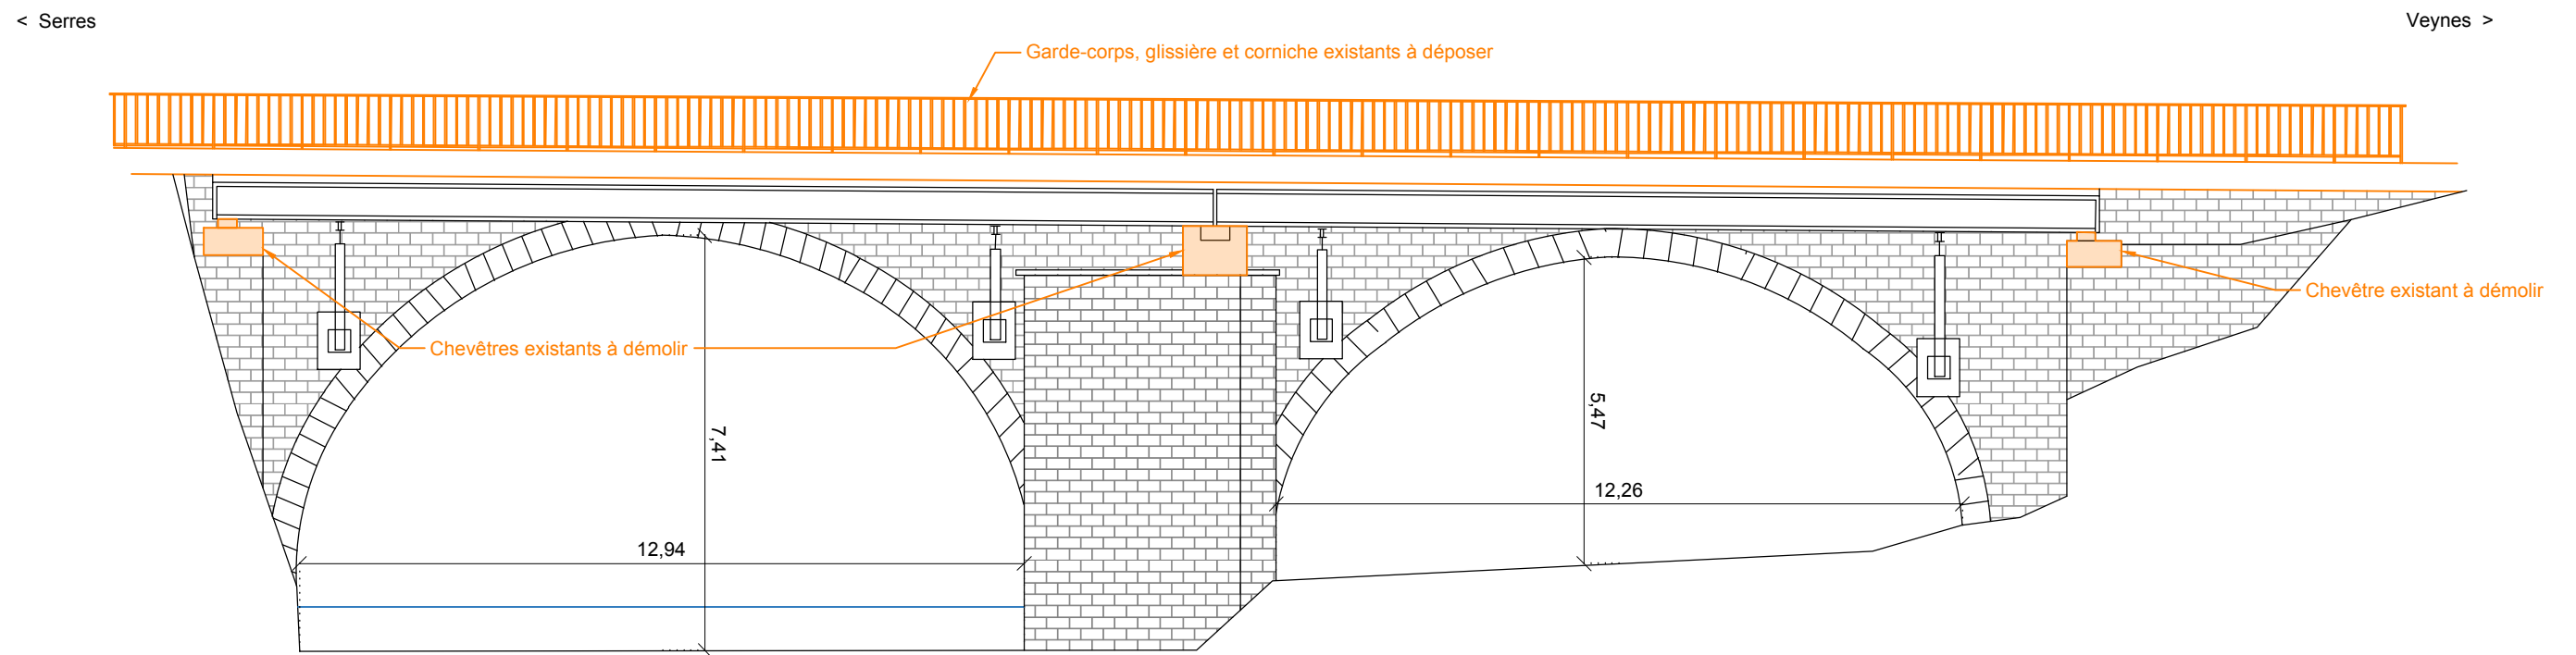


Nota: Travaux à prévoir sur la voûte maçonnerie et les murs en retour :
regarnir les zones altérées, reprendre les éléments déstabilisés
(pied de la culée rive gauche coté aval), nettoyage des salissures.

Pont la Barque - Elévation Aval

Ech.: 1/150

< Veynes

Serres >

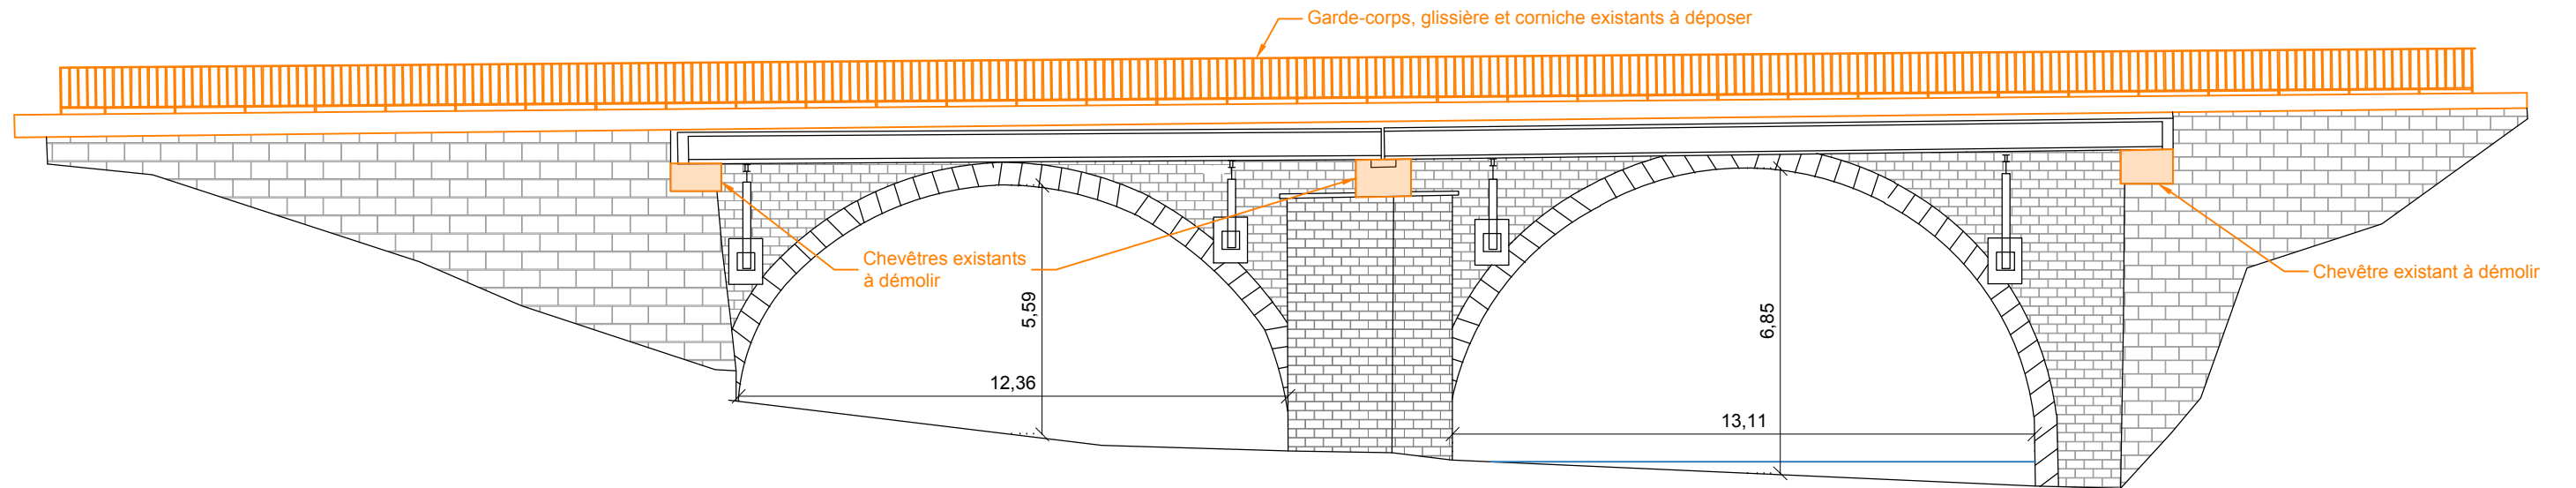


Nota: Travaux à prévoir sur la voûte maçonnerie et les murs en retour :
regarnir les zones altérées, reprendre les éléments déstabilisés
(pied de la culée rive gauche coté aval), nettoyage des salissures.

Pont la Barque - Etat projeté

Ech.: 1/250


Vue en plan

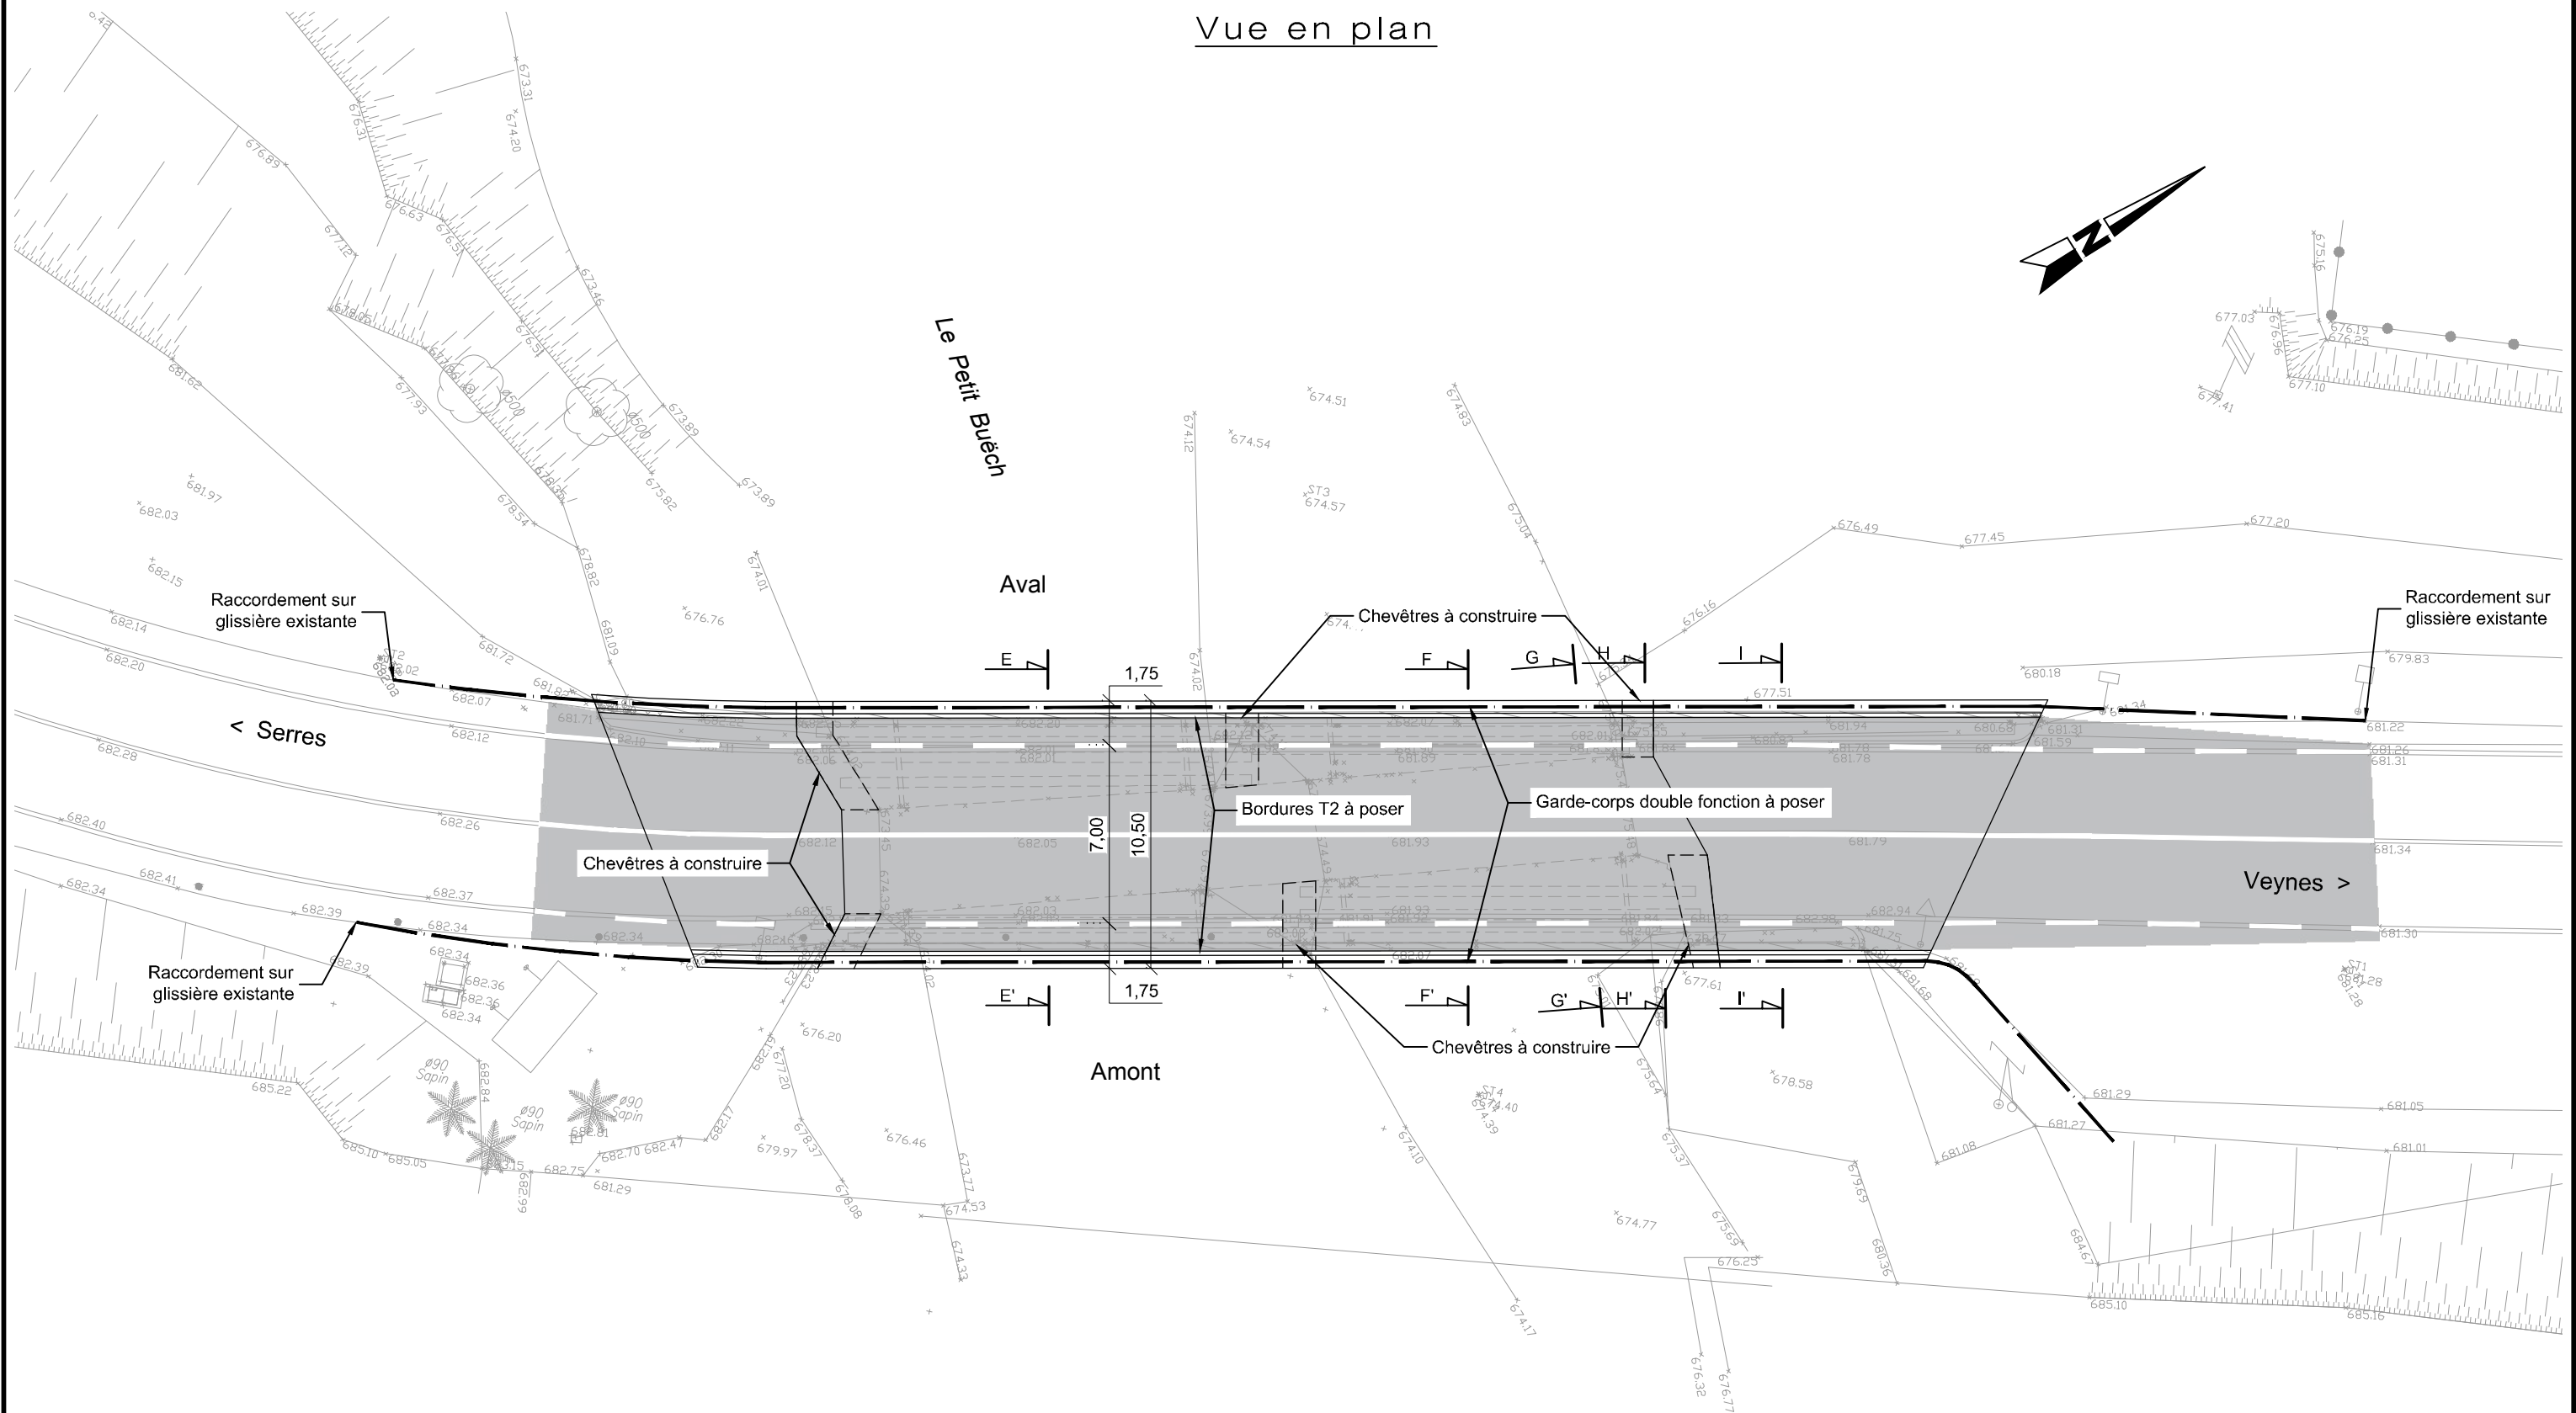

Pont la Barque - Etat projeté

Ech.: 1/30


Coupe E-E'

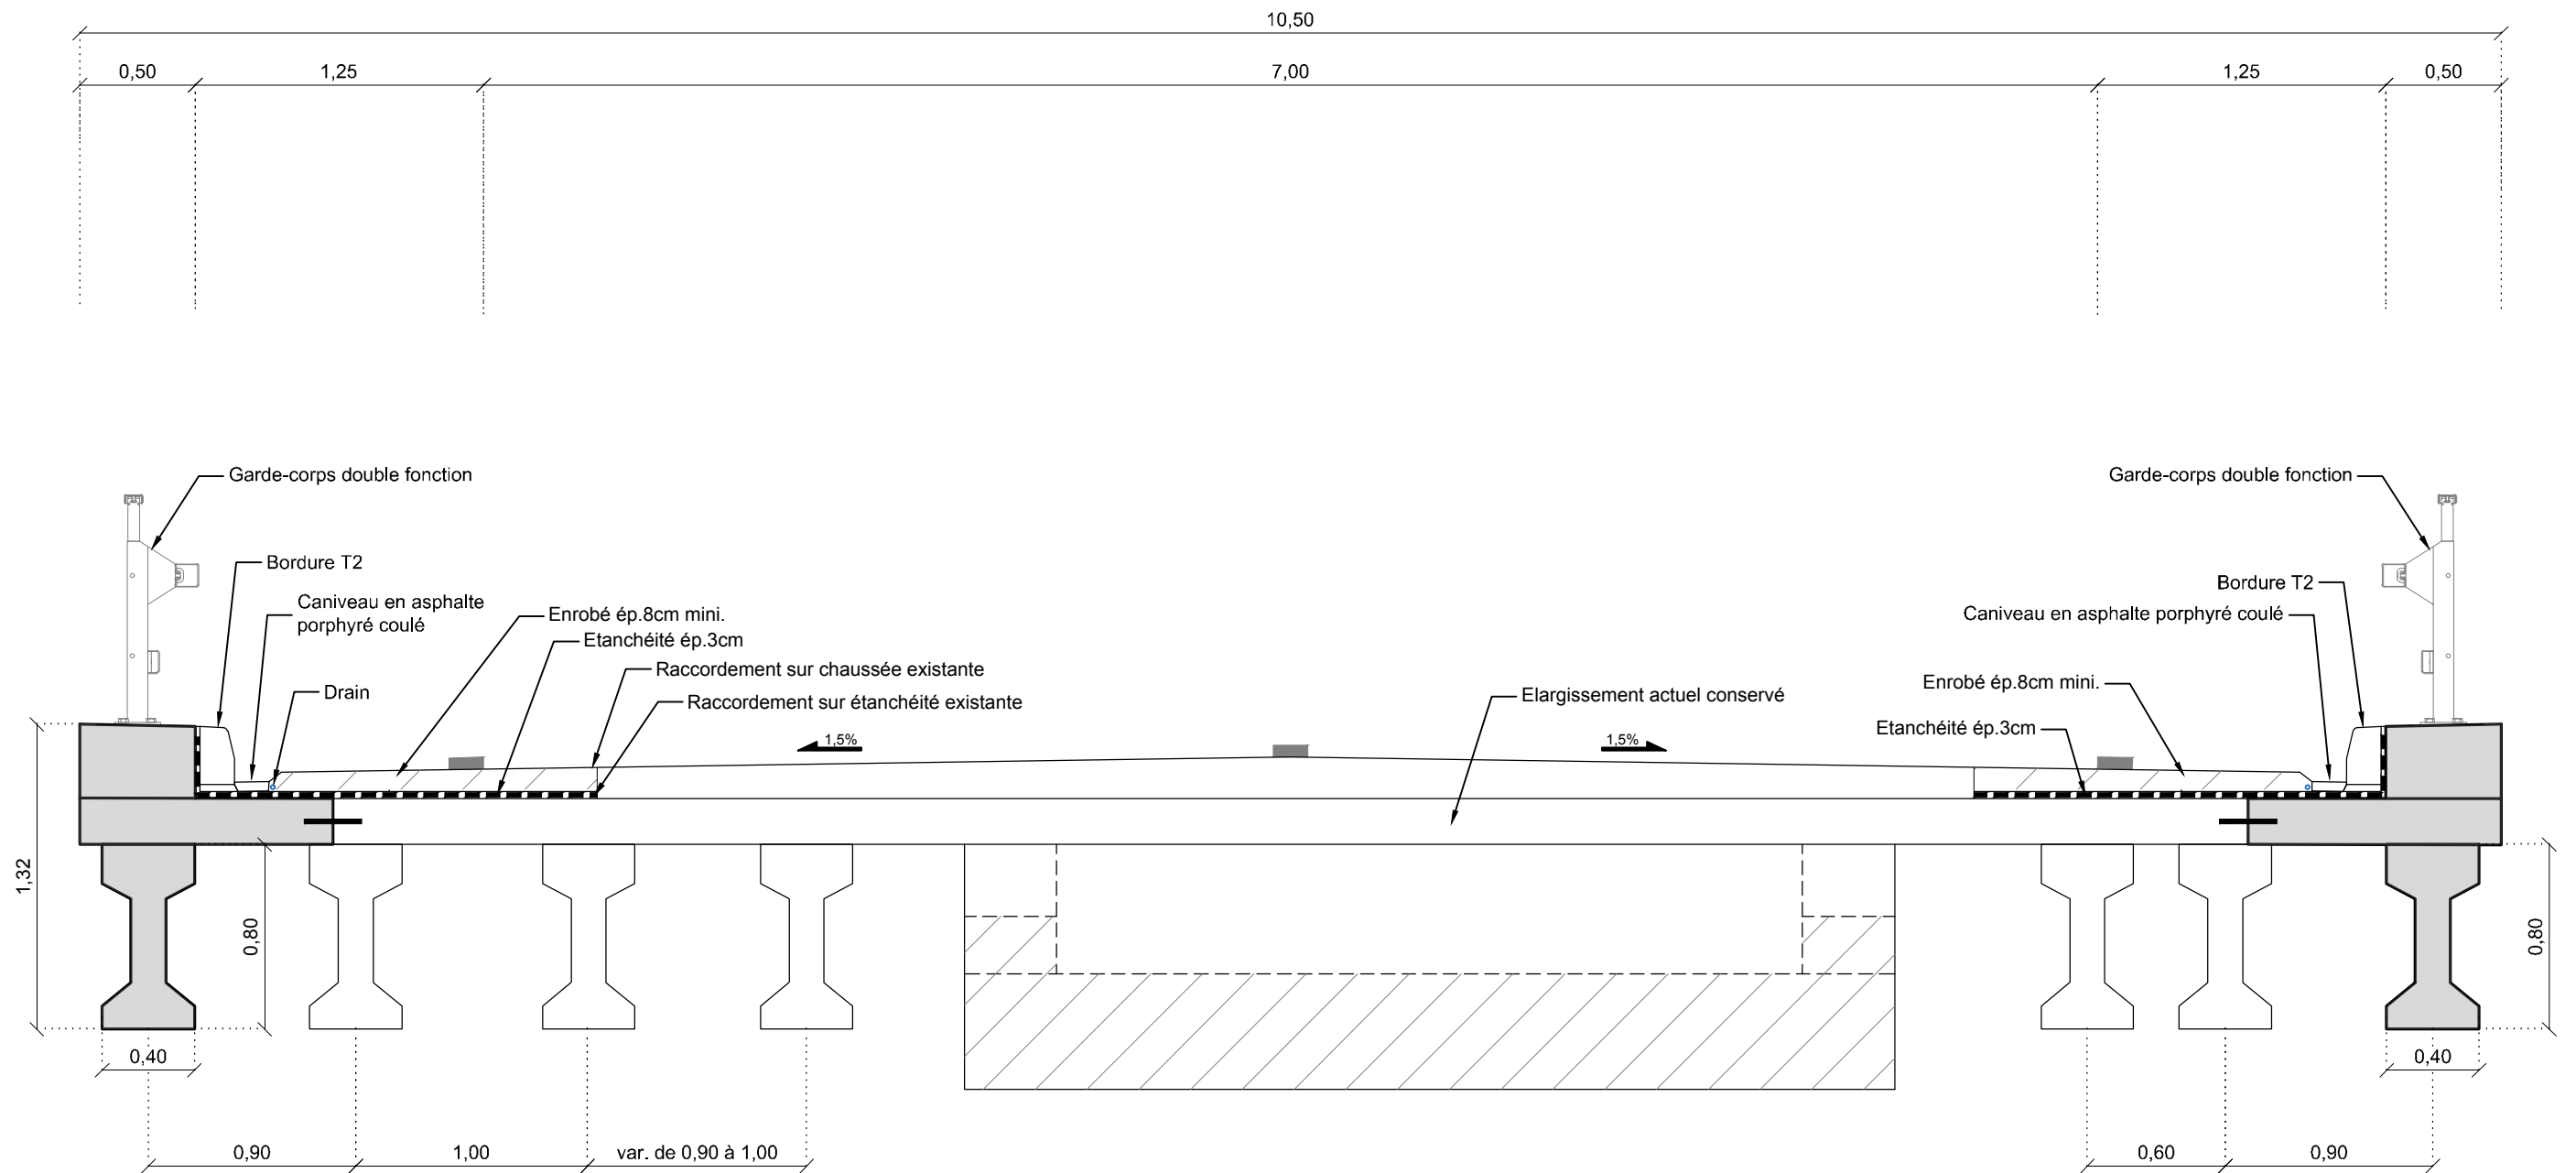

Pont la Barque - Etat projeté

Ech.: 1/30


Coupe F-F'

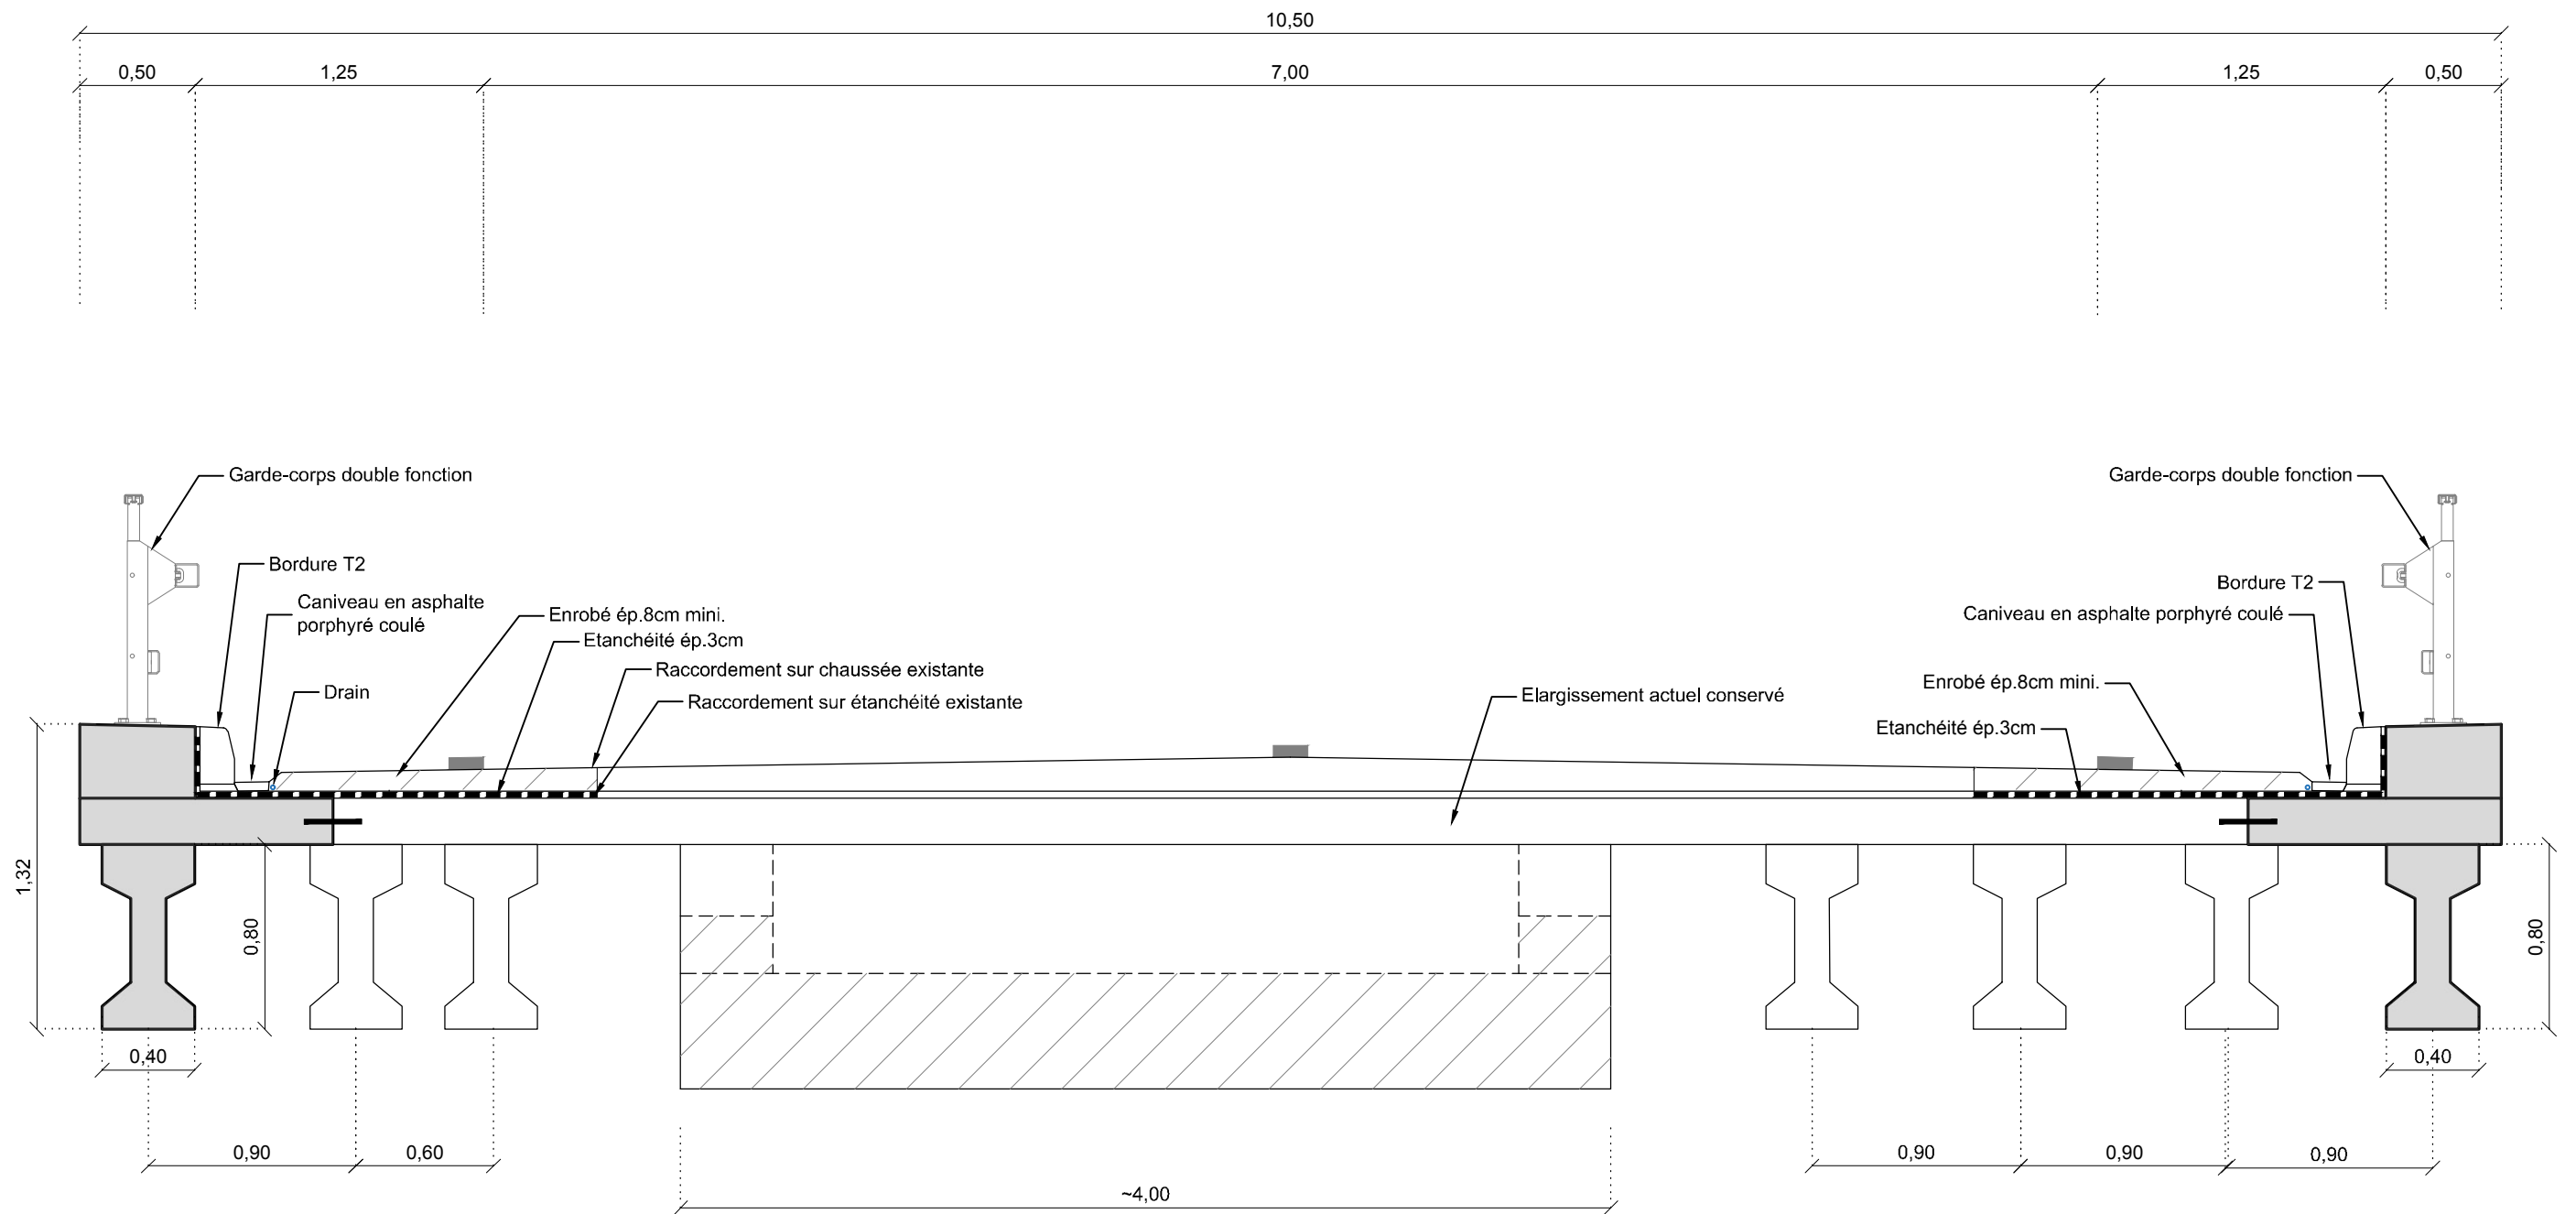

Pont la Barque - Etat projeté

Ech.: 1/40


Coupe G-G'

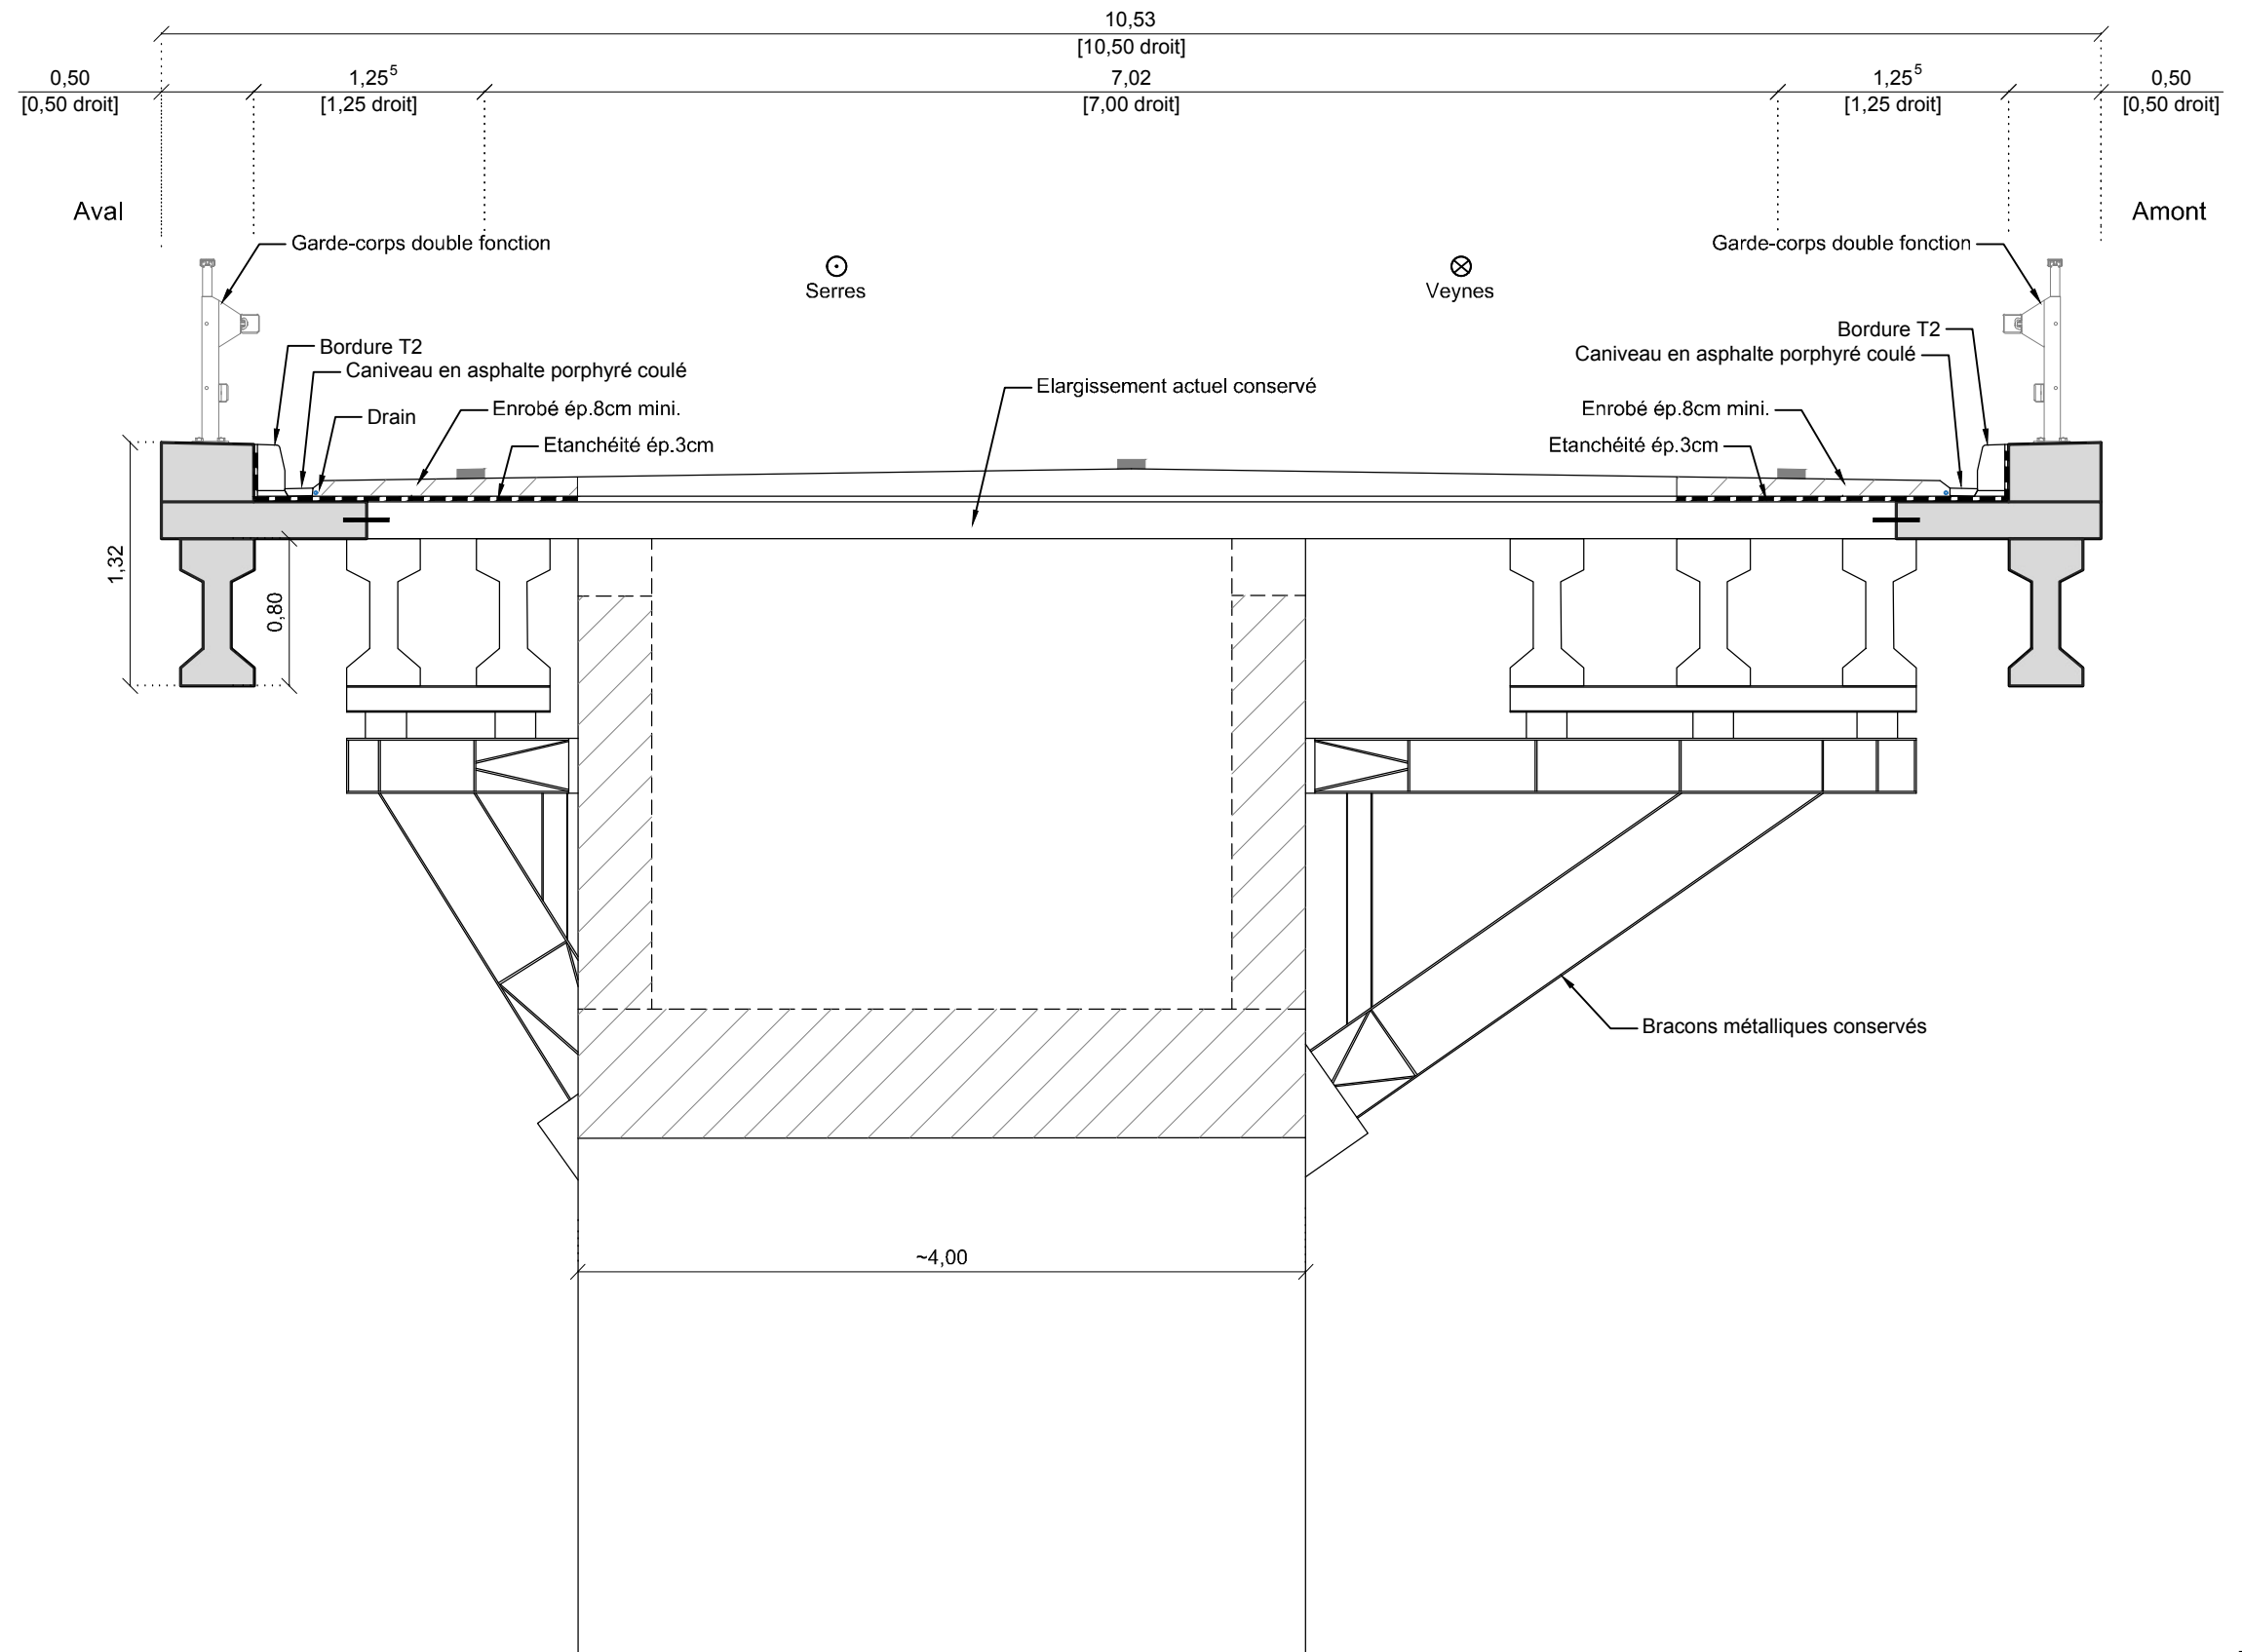

Pont la Barque - Etat projeté

Ech.: 1/40


Coupe H-H'

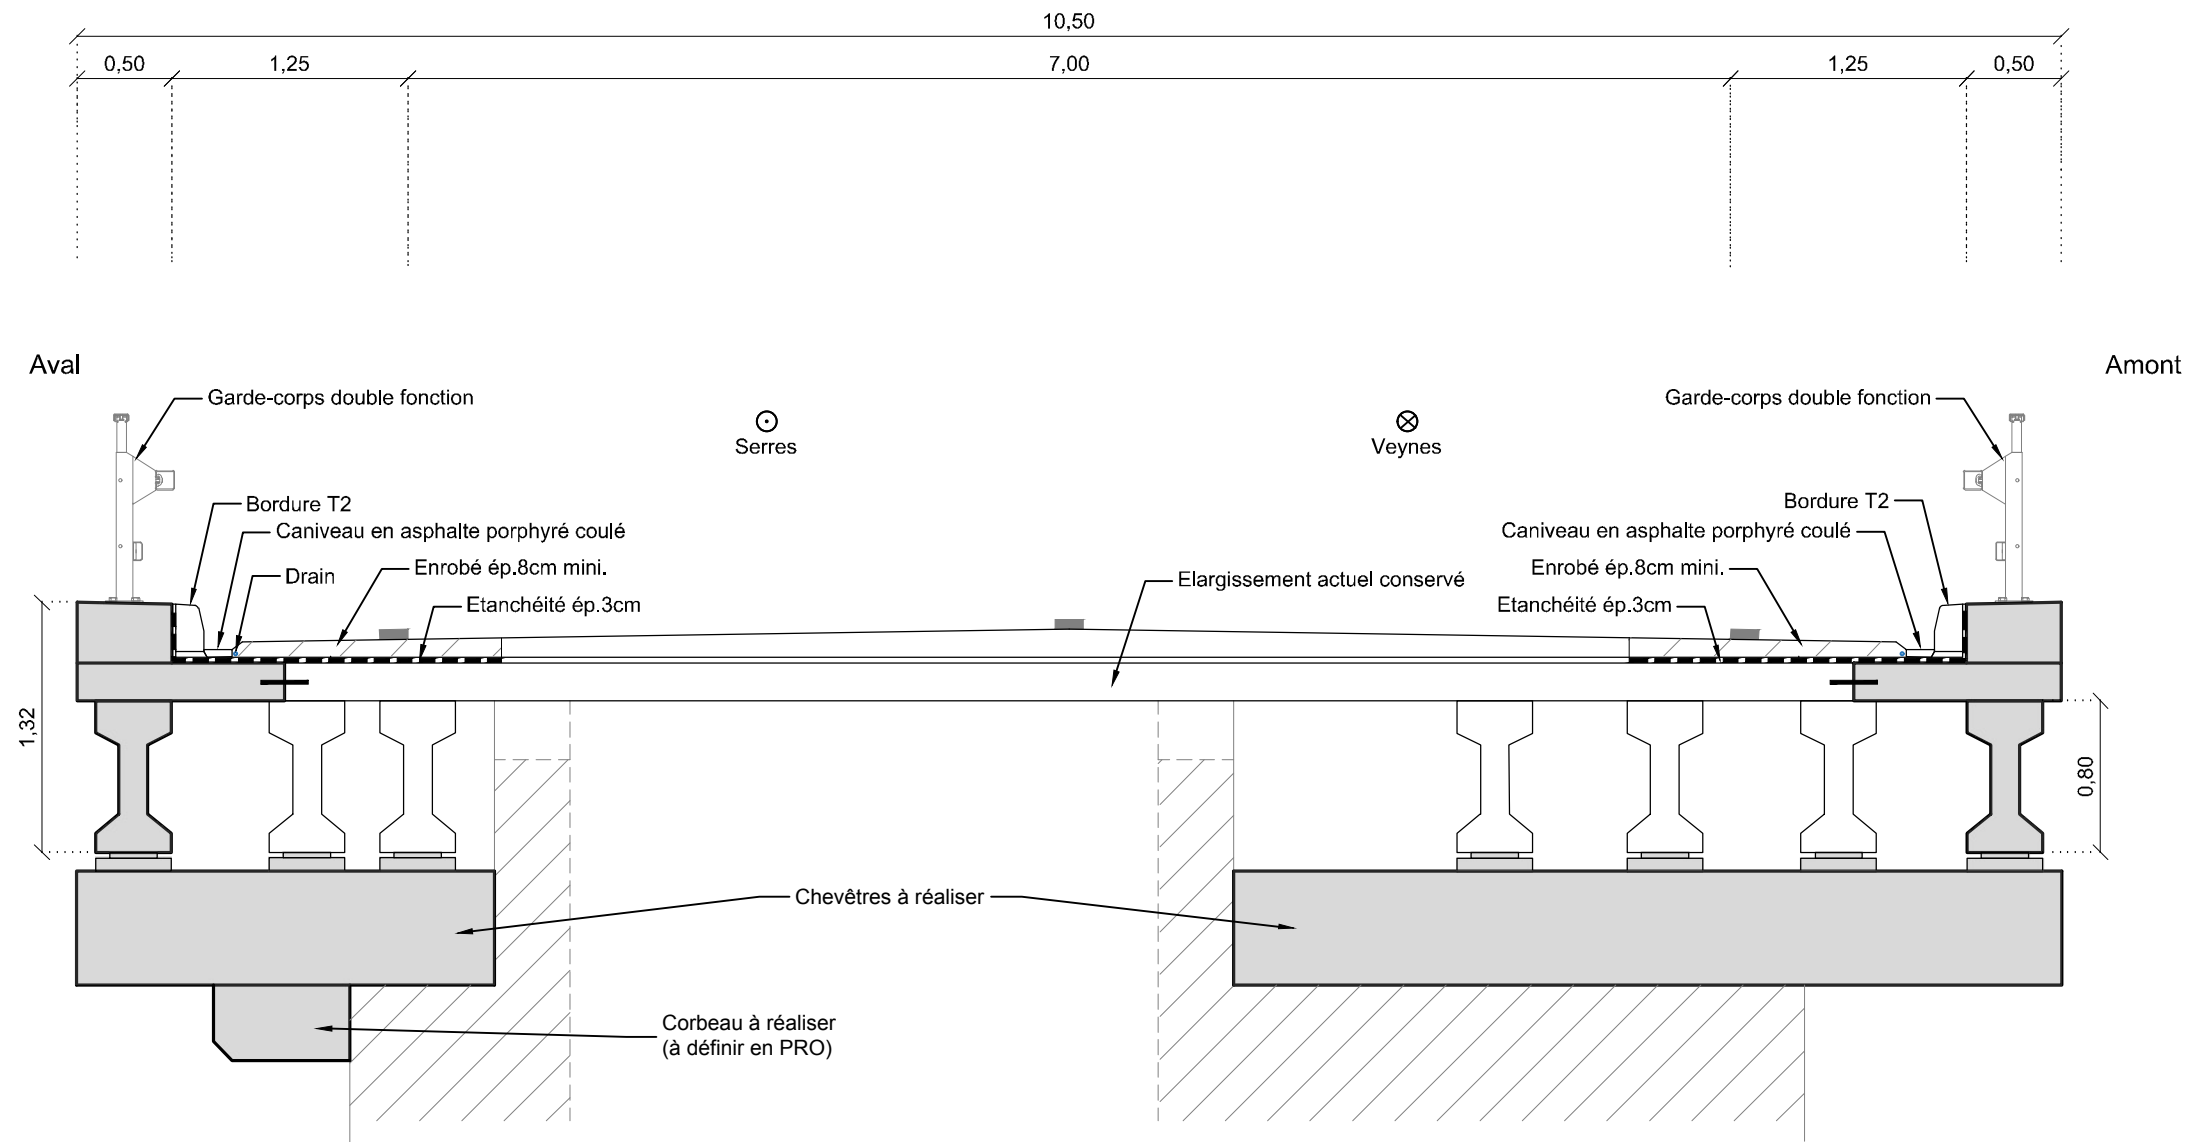

Pont la Barque - Etat projeté

Ech.: 1/40

Coupe I-I'

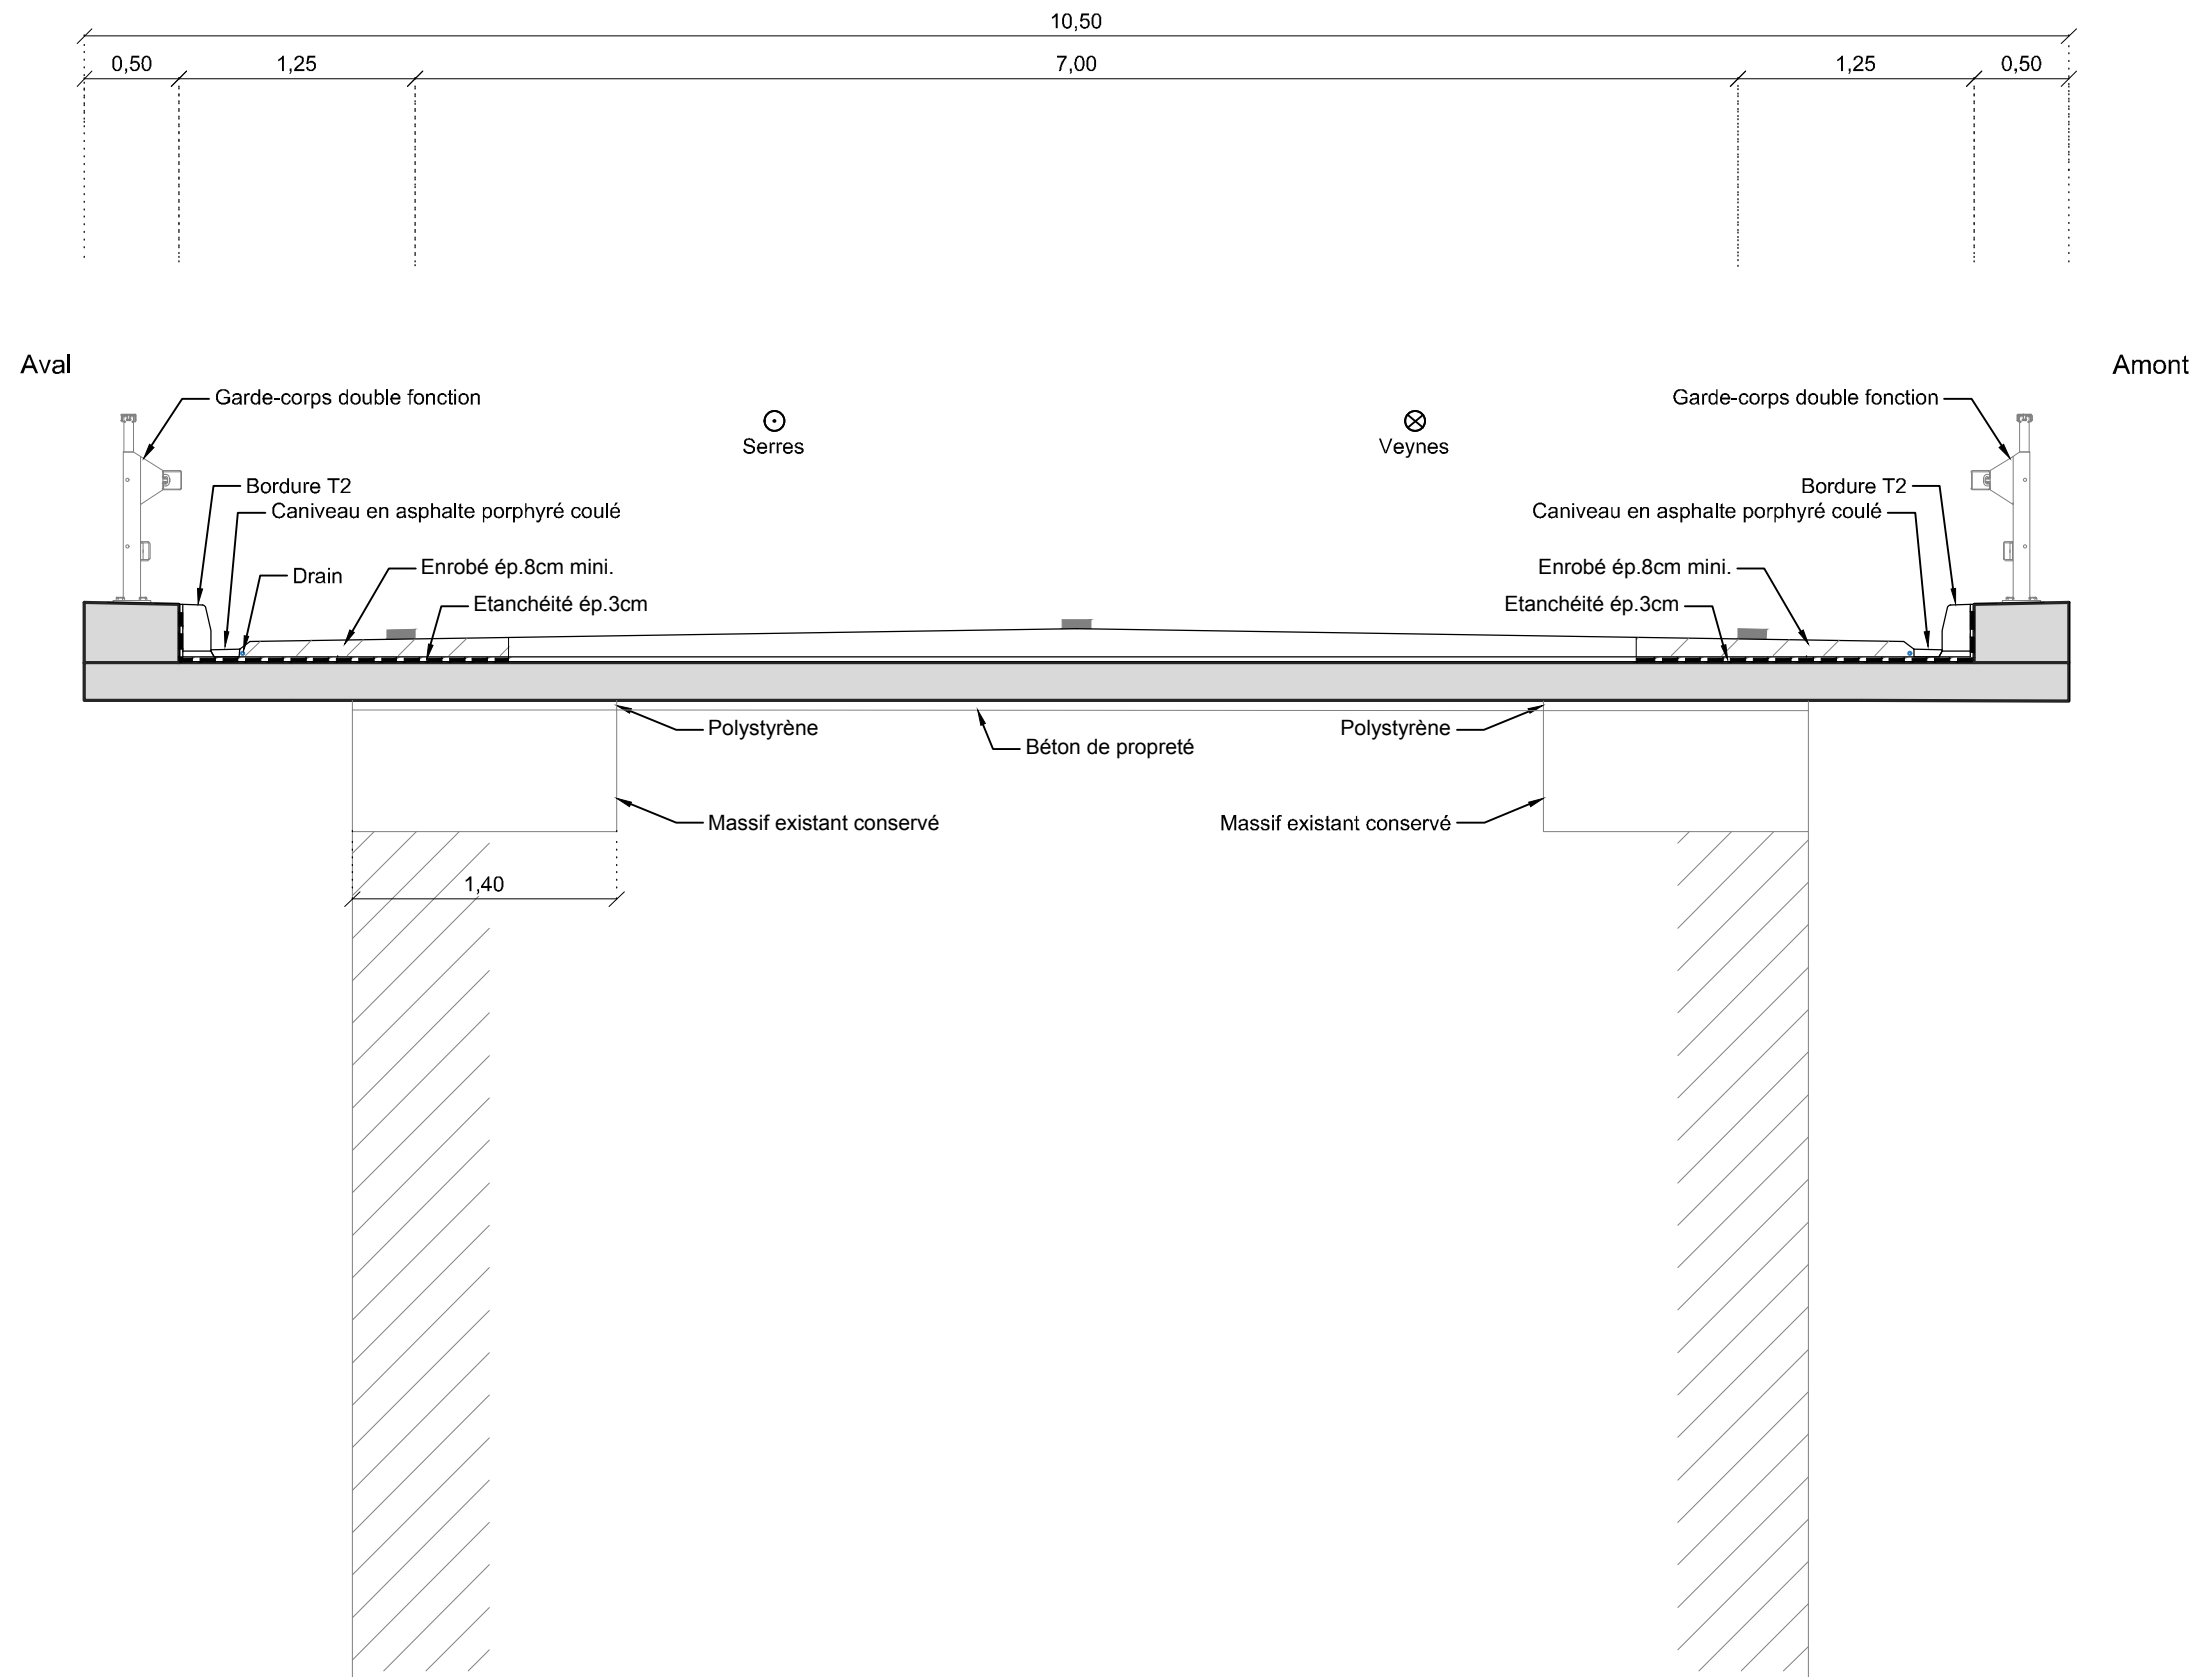

Principe d'aménagement des dalles secondaires

