

ANNEXE 4 – CERFA n° 14734*03 - PLAN DU PROJET

Lieu d'implantation de la serre agricole photovoltaïque : Lieu-dit « les confins sud », 84410 CRILLON-LE-BRAVE.

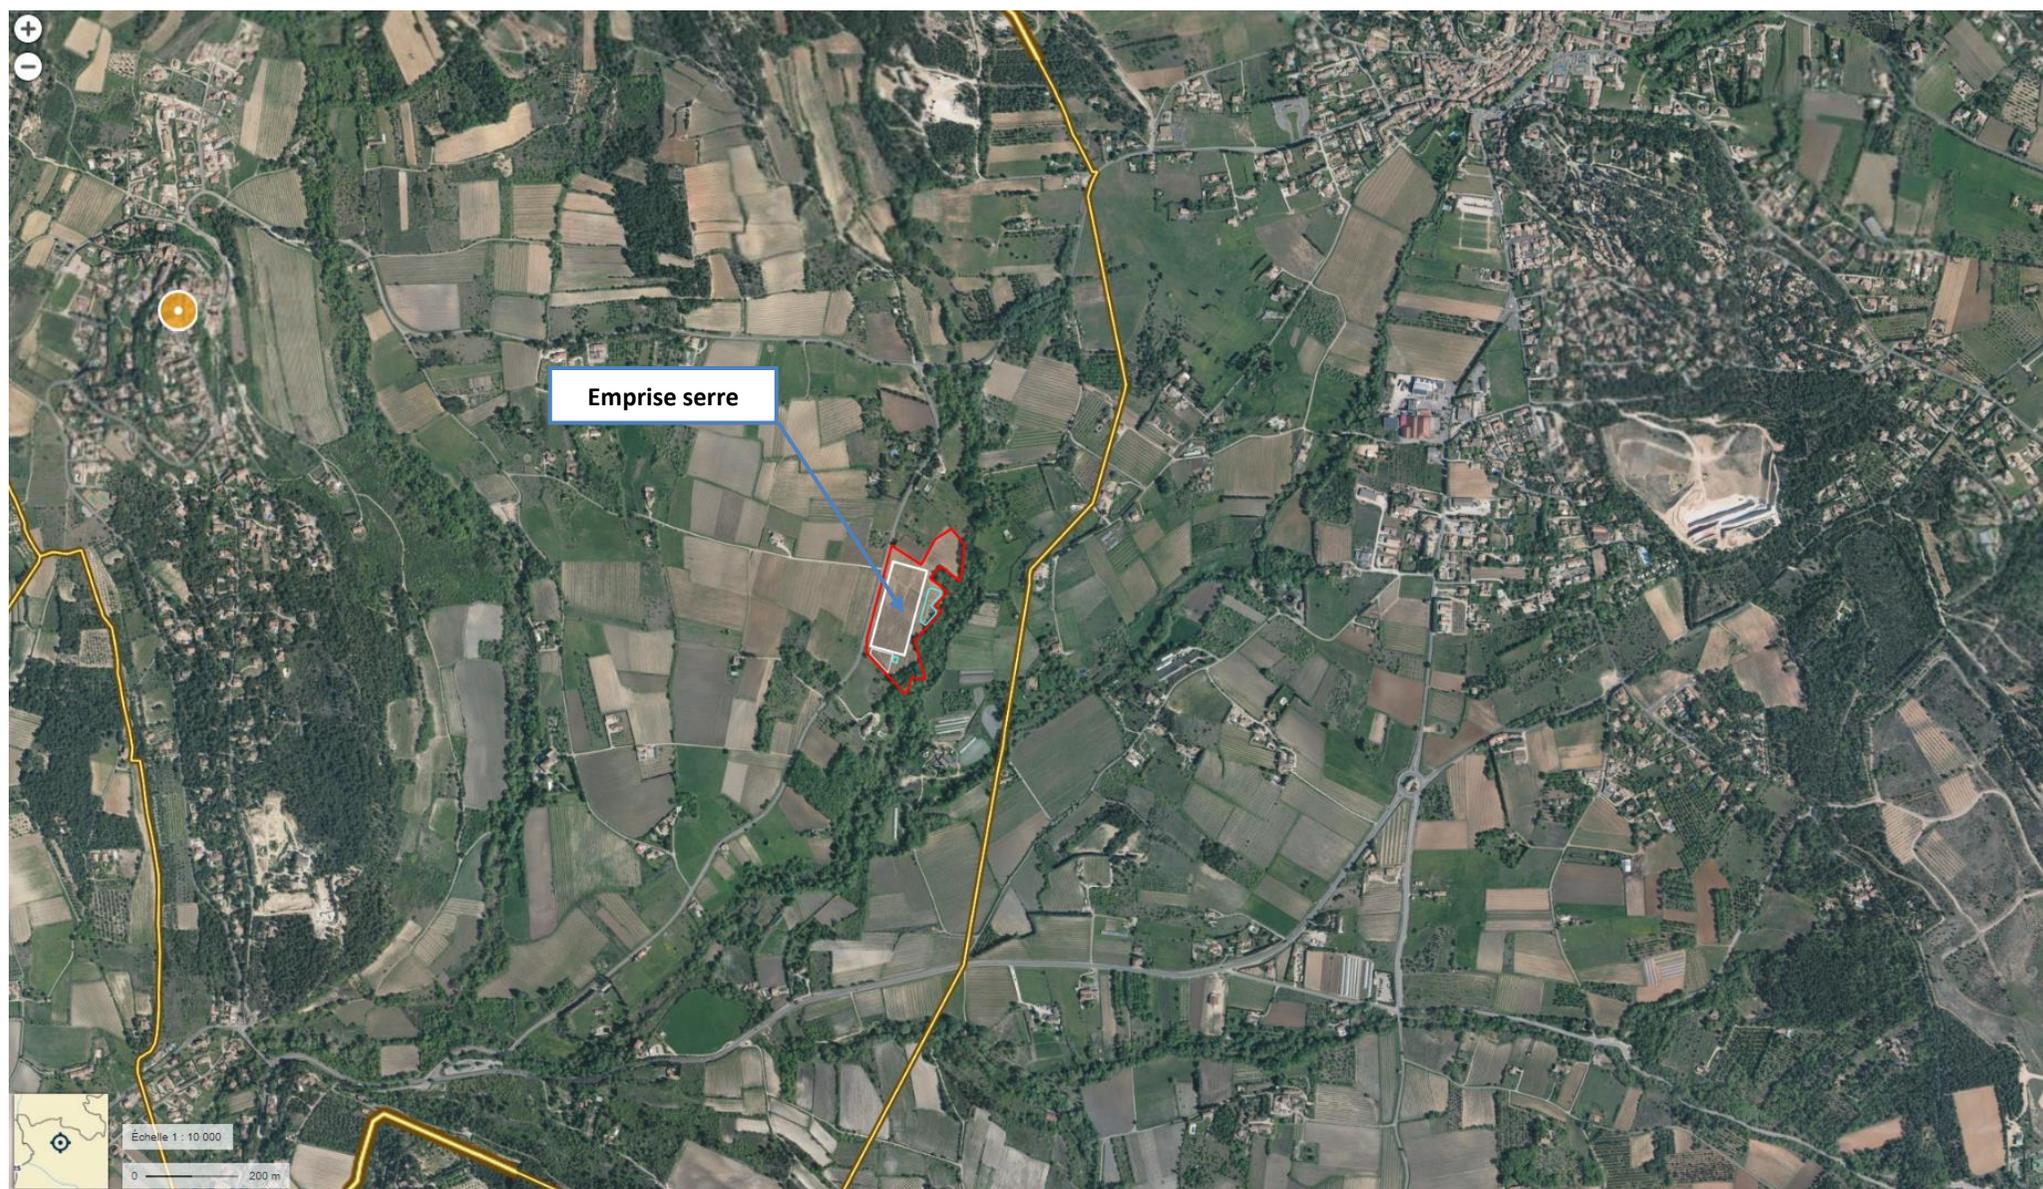


Figure 1 : Plan d'emprise de la serre sur fond ORTHO au 1/10000

ANNEXE 4 – CERFA n° 14734*03 - PLAN DU PROJET

Lieu d'implantation de la serre agricole photovoltaïque : Lieu-dit « les confins sud », 84410 CRILLON-LE-BRAVE.



Figure 2 : Plan d'emprise de la serre sur fond ORTHO au 1/1500

ANNEXE 4 – CERFA n° 14734*03 - PLAN DU PROJET

Lieu d’implantation de la serre agricole photovoltaïque : Lieu-dit « les confins sud », 84410 CRILLON-LE-BRAVE.

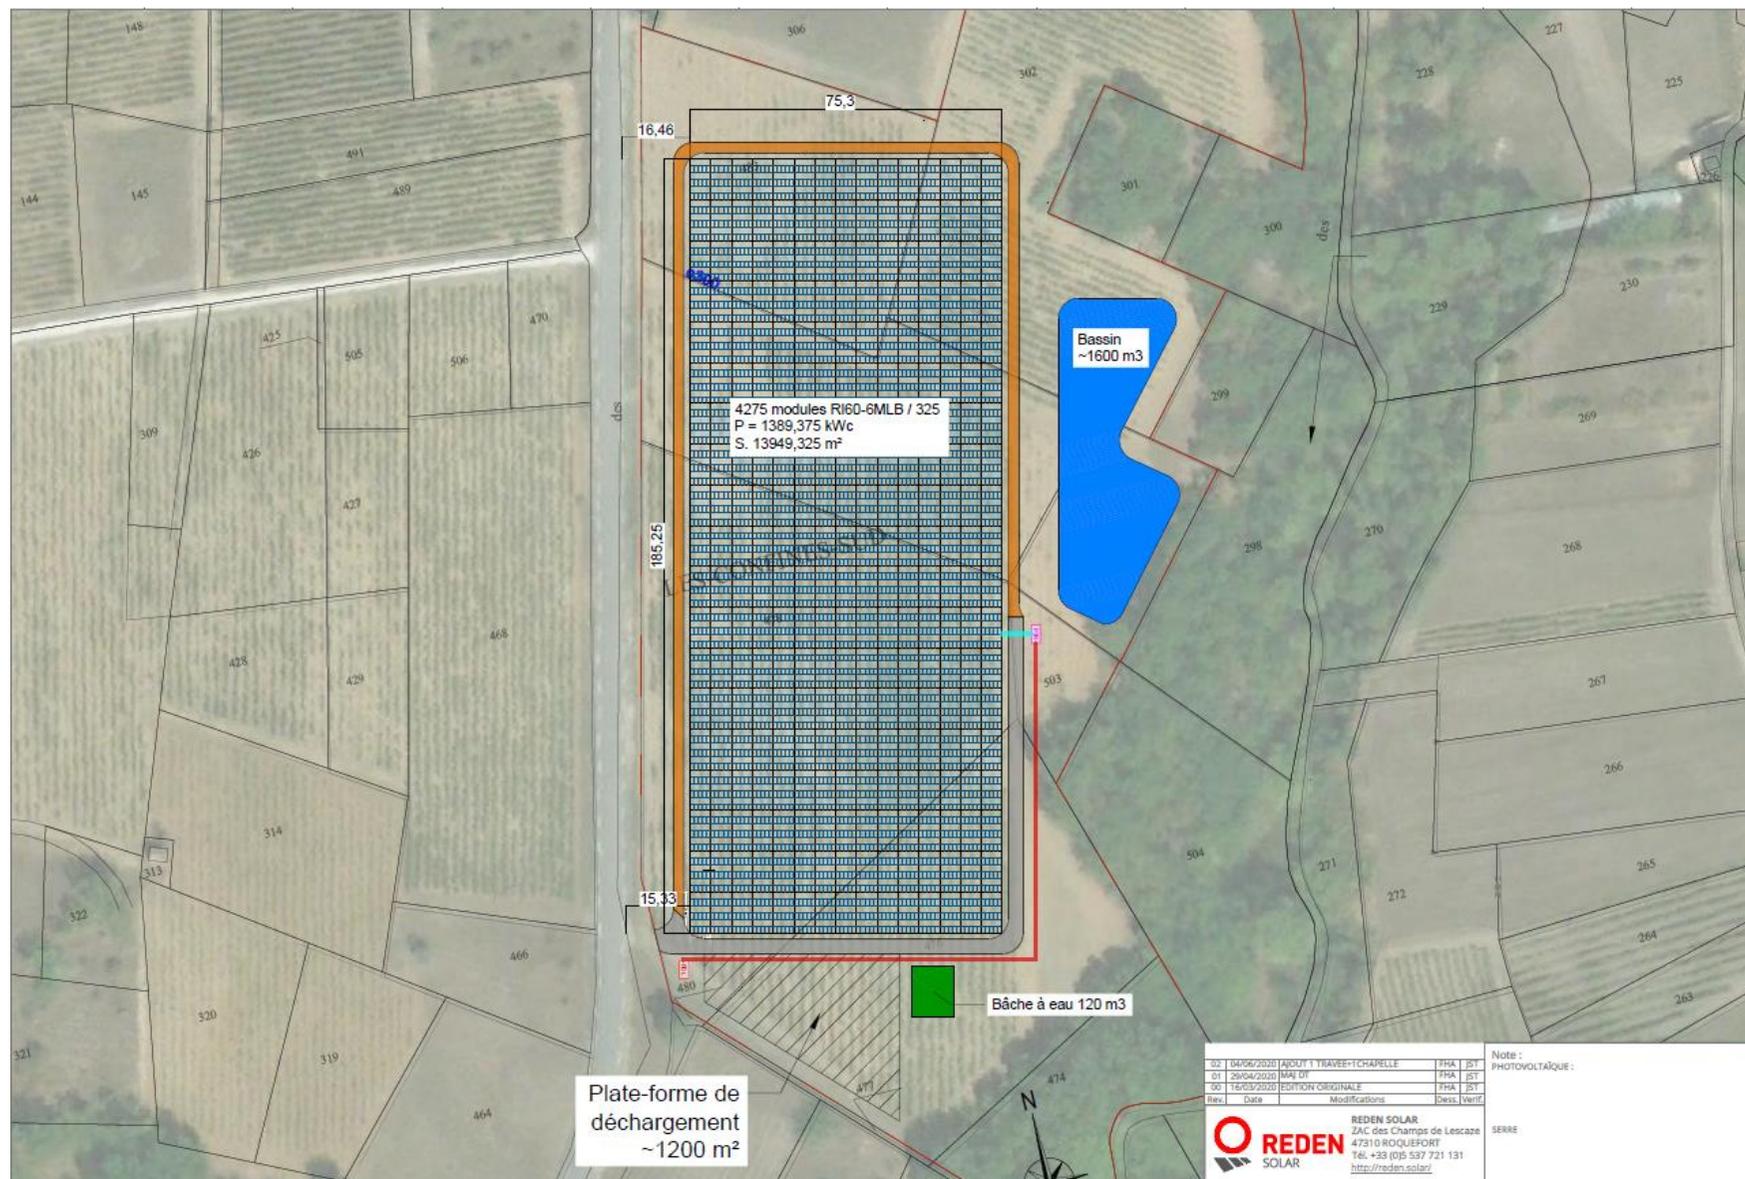


Figure 3 : Plan d’implantation technique de la serre